


GILDANDI DEILISKIPULAG, SAMÞYKKT 17. FEBRÚAR 2009

Krossaneshagi C áfangi - deiliskipulag



Breyting á deiliskipulagi, Týsnes 6, 20 og 22

- Breyting á deiliskipulagi fellst í eftirfarandi:
- Dreifistöð rafveitu í NV-horni lóðar nr. 6 er færð í SA-horn sömu lóðar, stærð lóðar nr. 6 breytist úr 9.144 m² í 9.065 m². Stærð lóðar dreifistöðvar verður 78 m². Kvöð er um lagnaleið meðfram austur lóðarmörkum lóðar nr. 6.
 - Ný dreifistöð rafveitu kemur í SA-horn lóðar nr. 22, stærð lóðar nr. 22 breytist úr 9.783 m² í 9.709 m². Stærð lóðar dreifistöðvar verður 73 m².
 - Aðkoma beggja dreifistöðva er frá Óðinsnesi.
 - Á lóð nr. 20 er kvöð um lagnaleið meðfram S- og V-lóðarmörkum felld niður.

Fyrir utan breytingar þessar gilda öll ákvæði gildandi deiliskipulags sem samþykkt var 17. febrúar 2009.

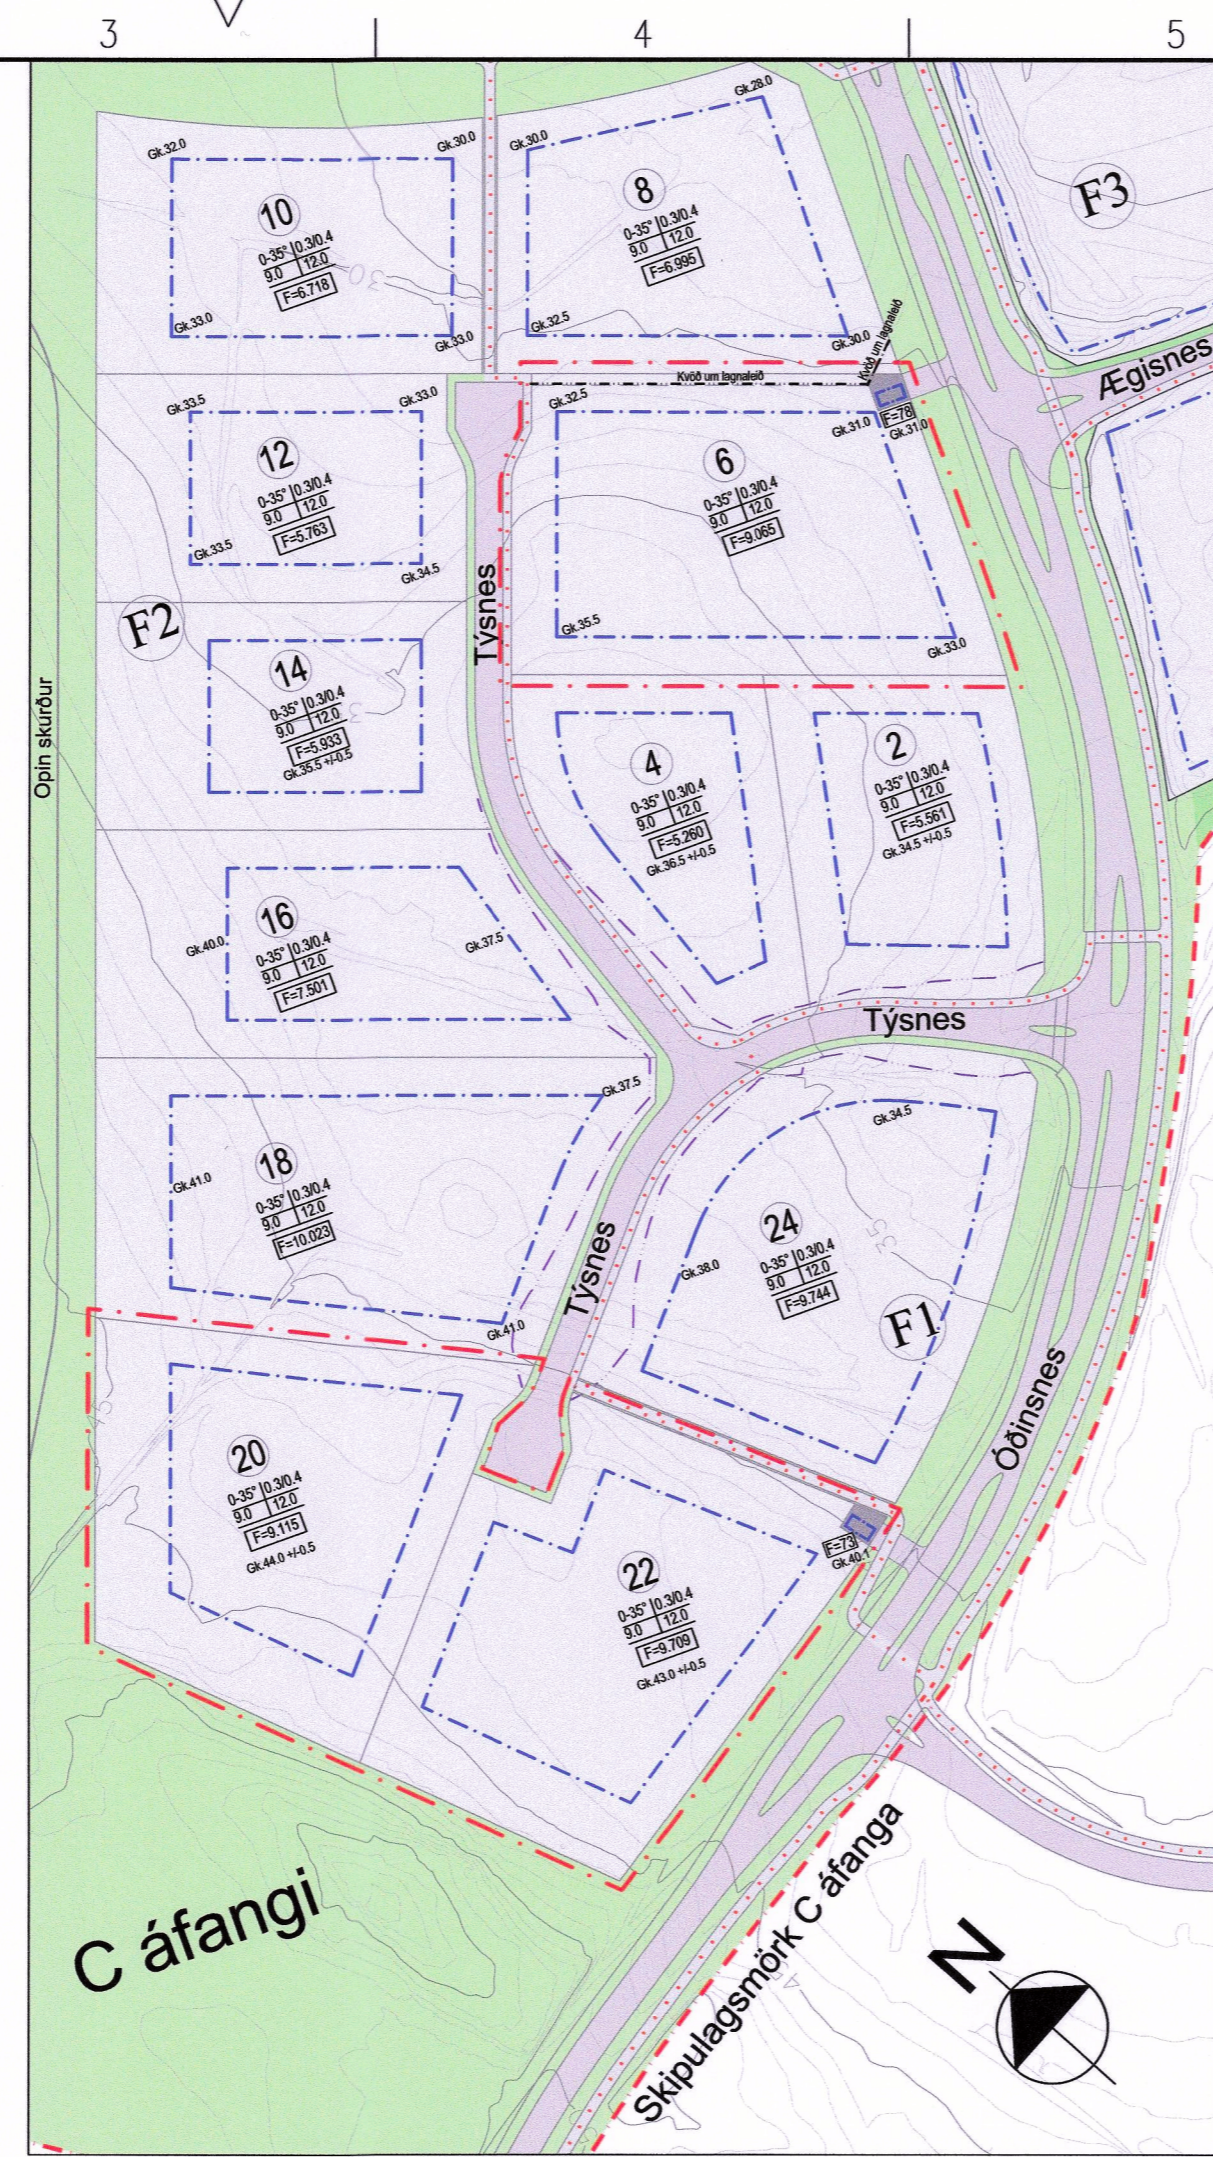

BREYTT DEILISKIPULAG

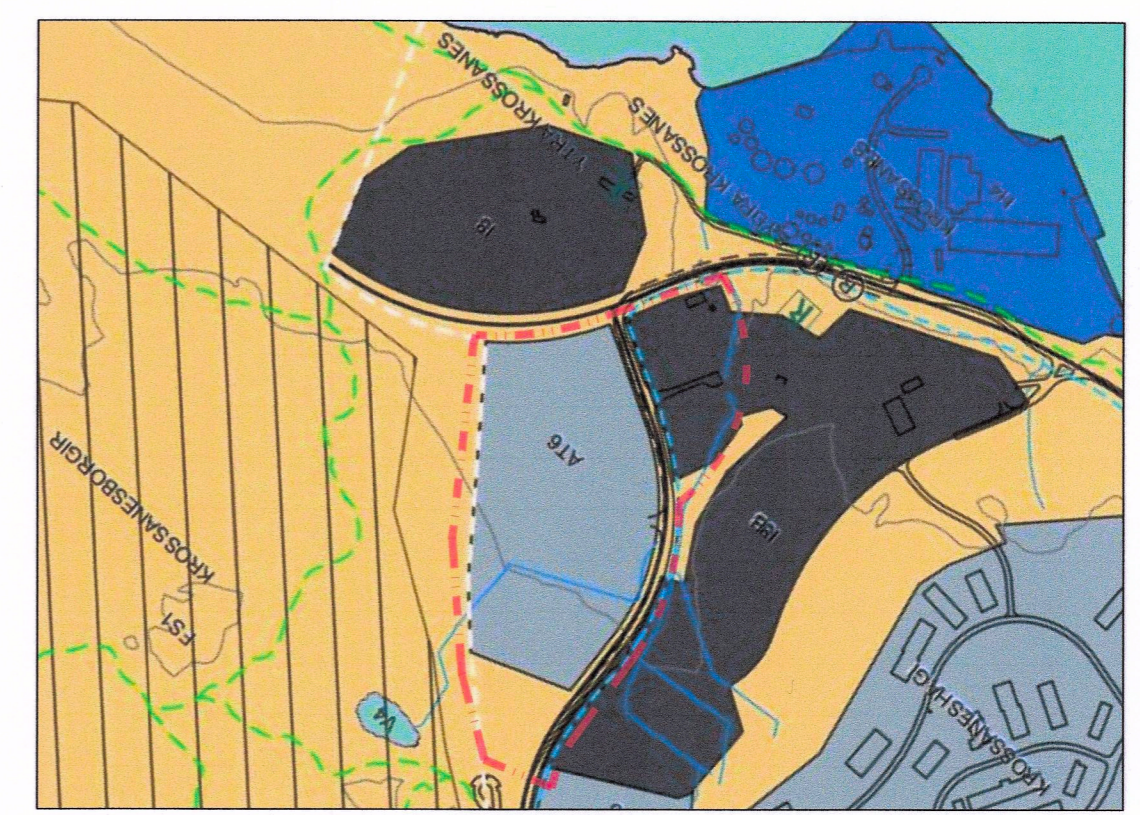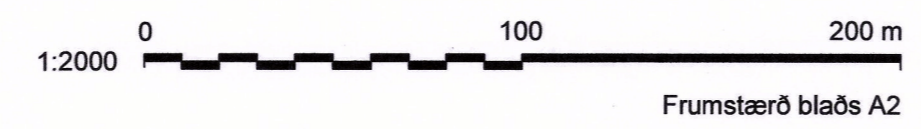

Aðalskipulag Akureyrar 2018-2030 mkv. 1:10.000

Deiliskipulagsbreyting þessi hefur fengið málsmeðferð skv. 2.mgr. 43.gr. og 3.mgr. 44.gr. skipulagslaga nr. 123/2010. Breytingin var samþykkt í bæjarstjórn Akureyrar 2022.


Bæjarstjórinn á Akureyri

Samþykkt deiliskipulagsbreytingarinnar var auglýst í B-deild Stjórnartíðinda þann 12/5 2022.

- #### Skýringar
- Skipulagsmörk
 - Kvöð um landfyllingu innan lóðar vegna götu
 - Kvöð um lagnir
 - Göngustígur/ gangstétt
 - Lóðarmörk, lóðir undir athafnastarfsemi
 - Lóðarmörk, veitur
 - Götur
 - Byggingarreitir
- Pakhalli H.marks n.hlutfall/
 0-35' 0,30.4 hámarks n.hlutfall með milliloftum eða efri hæð
 9.0 12.0 Mesta Mesta
 veggþéð mænishæð
- F= Flatarmál lóðar í fermetrum
 - ① Lóðarnúmer
 - Opið, óbyggt svæði
 - F2 Skráðar fornleifar
- Viðmiðunargólfkótar miðast við lægsta gólf. Akureyrarbær leggur hverri lóð til eina innkeyrslu frá húsagötu.
- Mörk deiliskipulagsbreytingar


www.no.is - sími: +354 460 1300

form
Ágúst Hafsteinsson KAUFANGI VÍMÝRAVEG 600 AKUREYRI Sími 462 6009 NETFANG: agusti@formadgjof.is

VERKÍS
www.verkis.is - sími: +354 422 8000

SAMÞYKKT: Magnús Magnússon 200256-2399

A 2022-05-09 DEILISKIPULAG MM

ÚTG DAGS SKÝRINGAR HANNAÐ

DEILISKIPULAG KROSSANESHAGA
ÓVERULEG DEILISKIPULAGSBREYTING
Týsnes - Óðinsnes
Staðsetning lóða fyrir nýjar dreifistöðvar rafveitu

VERKFANG 10051 TEIKNING TYS.U24.001 A

©Öll afnot og afritun teikningar, að hluta eða í heild er háð skriflegu leyfi höfundar