


EFTIR




Deiliskipulag - mkv. 1:1000

FYRIR

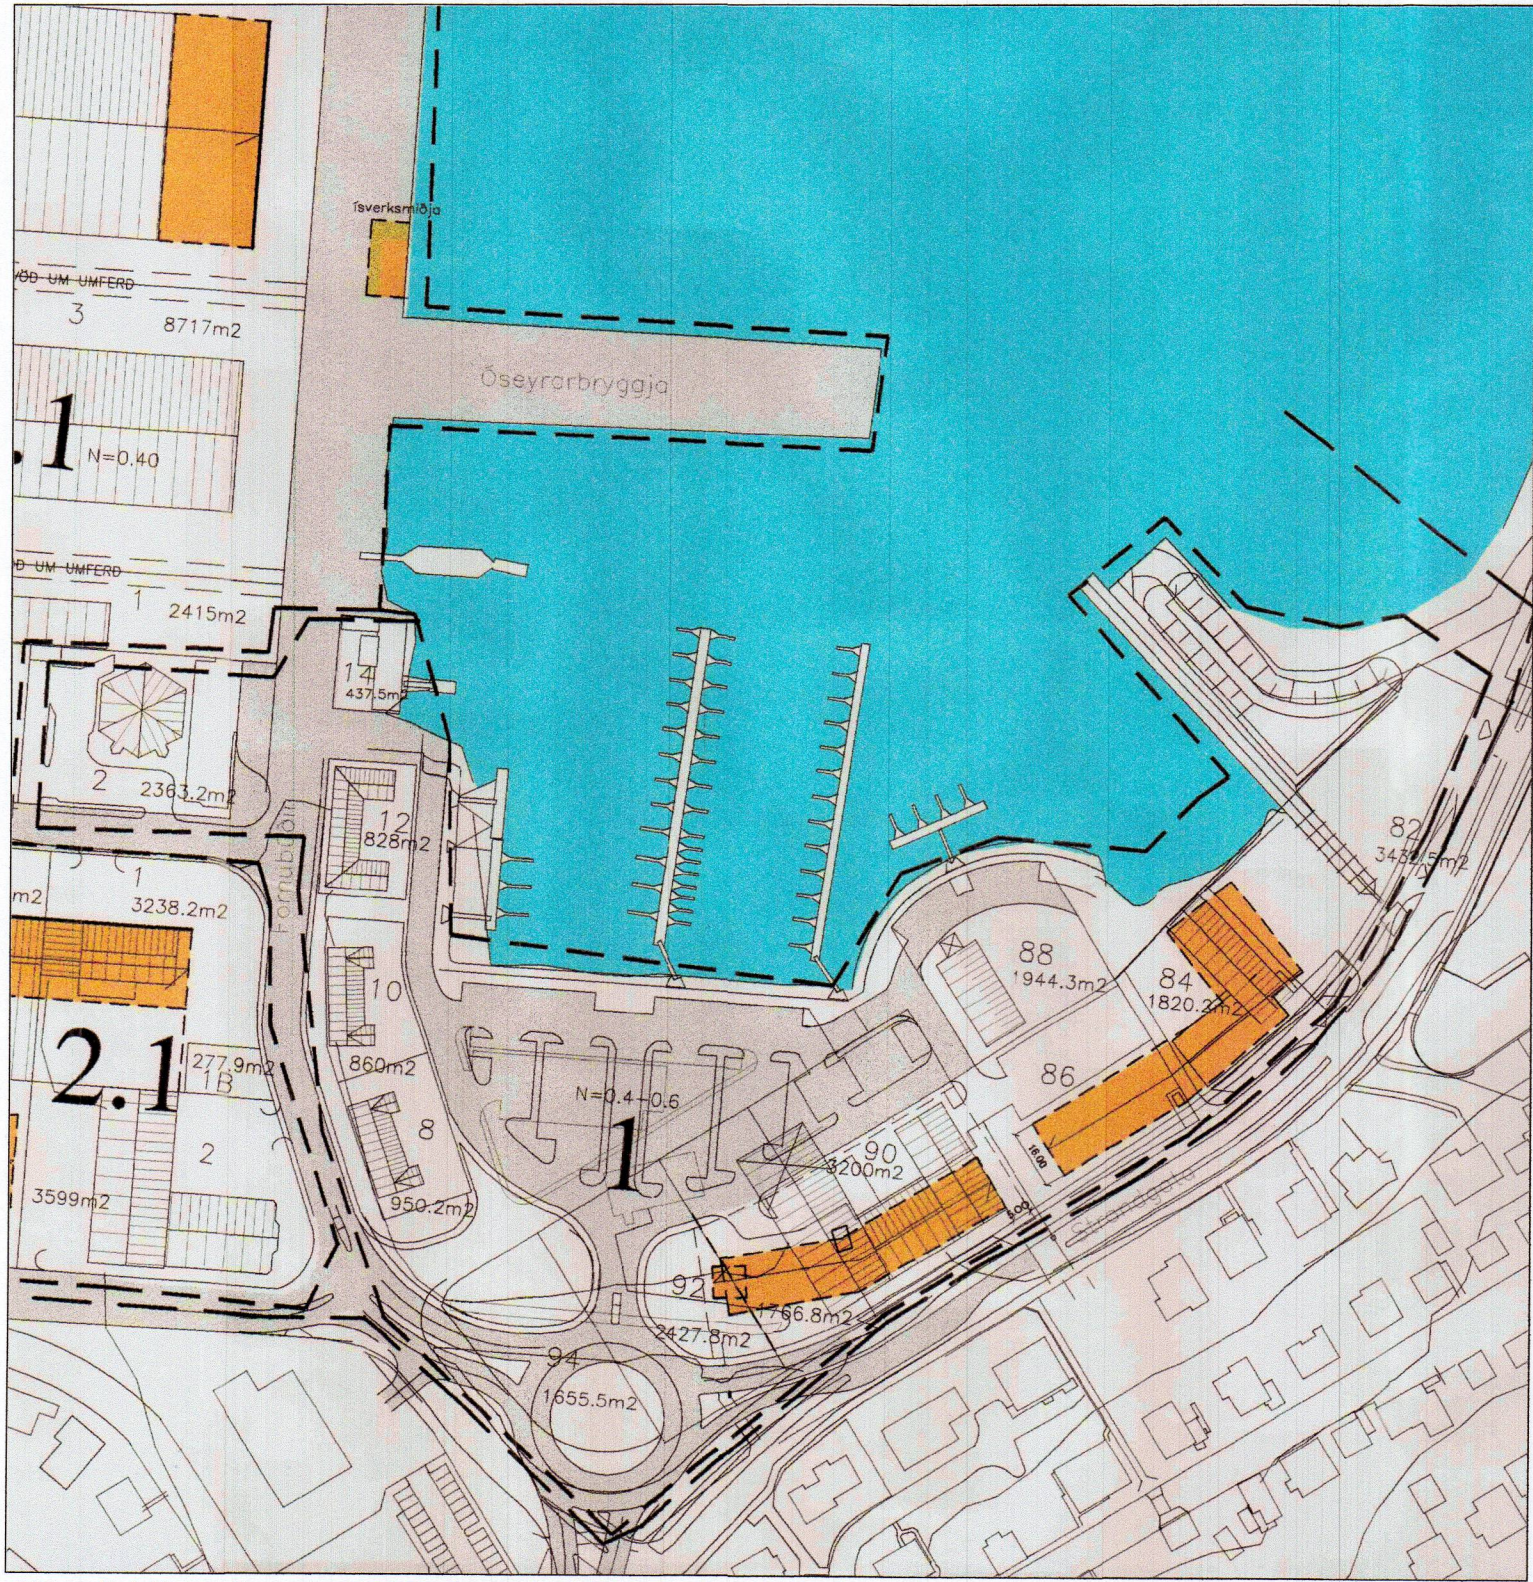

Gildandi deiliskipulag mkv. 1:2000. Samþykkt 15.05.2000 með síðari breytingum. Nýtt deiliskipulag tekur yfir stærstan hluta reits 1.

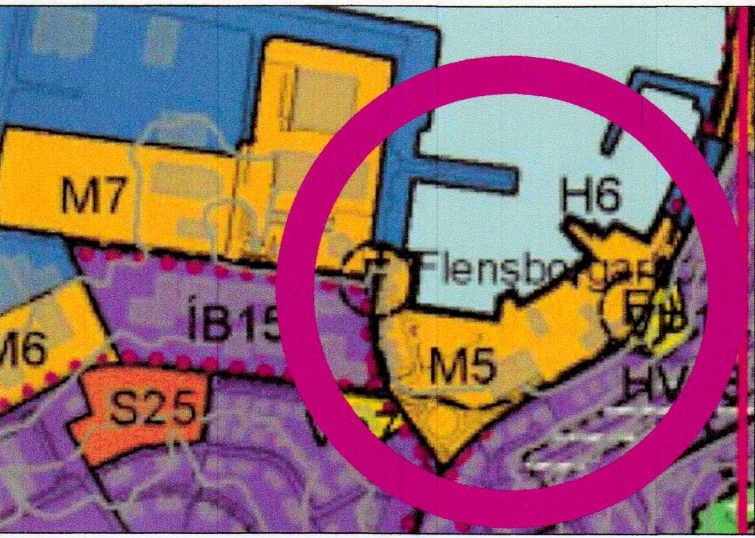

HLUTI ADALSKIPULAGS HAFNARFJÖRÐAR 2013-2025

SKÝRINGAR

- MÖRK SKIPULAGSSVÆDIS
- NÝ LÖÐAMÖRK
- ELDRI LÖÐAMÖRK
- NÚVERANDI STRANDLÍNA
- BYGGINGARREITUR OG MÆNISSTEFNA
- VERSLUN OG ÞJÓNUSTA Á JARÐHÉÐ
- BYGGINGAR SEM MEGA VÍKJA
- NÚVERANDI BYGGÐ
- GÖNGUSTÍGAR / TORGSSVÆÐI
- SERAFNOTAFLETIR
- GÖNGUSTÍGAR
- REIÐHJÓLASTÍGAR
- VISTGÖTUR
- GÖTUR
- BRYGGJUKANTUR
- TORGSSVÆÐI
- HEILDARSTÆRD LÖÐAR
- LÖÐARNÚMER OG FJÖLDI HÉÐA
- INN- OG ÚTKEYRSLA BÍLAKJALLARA
- ÞJÓÐGÁMAR FYRIR SORP
- BÍLSTÆÐI
- BÍÐSTÖÐ STRÆTISVAGNA
- TRÉ
- DREIFISTÖÐVAR RAFMAGNS
- LJÓSAMASTUR
- BIRÐGATANKUR
- VEGHJÓLUNARSVÆÐI
- VEGARGERÐAR

Deiliskipulagsbreyting þessi hefur fengið meðferð í samræmi við 1. mgr. 41. gr. skipulags- og byggingarlaga nr. 123/2010. Breytingin var samþykkt í skipulags- og byggingarráði Hafnarfjarðar þ. 30.04.2026

f.h. skipulags- og byggingarráðs Hafnarfjarðar þ. 30.04.2026 og bæjarstjórn Hafnarfjarðarbæjar þ. 19.02.26 til 06.04.26

Tillagan var auglýst frá 19.02.26 til 06.04.26

Auglýsing um gildiðstöku breytingarinnar var birt í B-deild Stjórnartíðinda þ. 23.04.2026

HAFNARFJÖRÐARBÆR

Deiliskipulag

BREYTING Á DEILISKIPULAGI SUÐURHAFNAR,

FLENSBORGARHÖFN

Deiliskipulaguppdráttur MKV.: 1:1000
BLAÐSTÆRD: A1
ÚTGÁFA DAGS: 30.04.2026
TEIKNAD: LC
YFIRFARID: SE

2220 01 - 01
VERNR. RADNR. ÚTGÁFA

