


# DEILISKIPULAG KROSSANESHAGA, C ÁFANGI - LÓÐ 12

Breyting þessi snýr að tilfærslu á byggingarreit lóðar nr. 12. Reiturinn er færður sem nemur 5,0m innar á lóðina eða í norð-vestur. Fjarlægð byggingarreits frá götu verður þá 17,0m í stað 12,0m áður. Þetta er gert til að auðvelda lóðaraðlögun við götu hæðar á norð-austurhorni lóðarinnar.

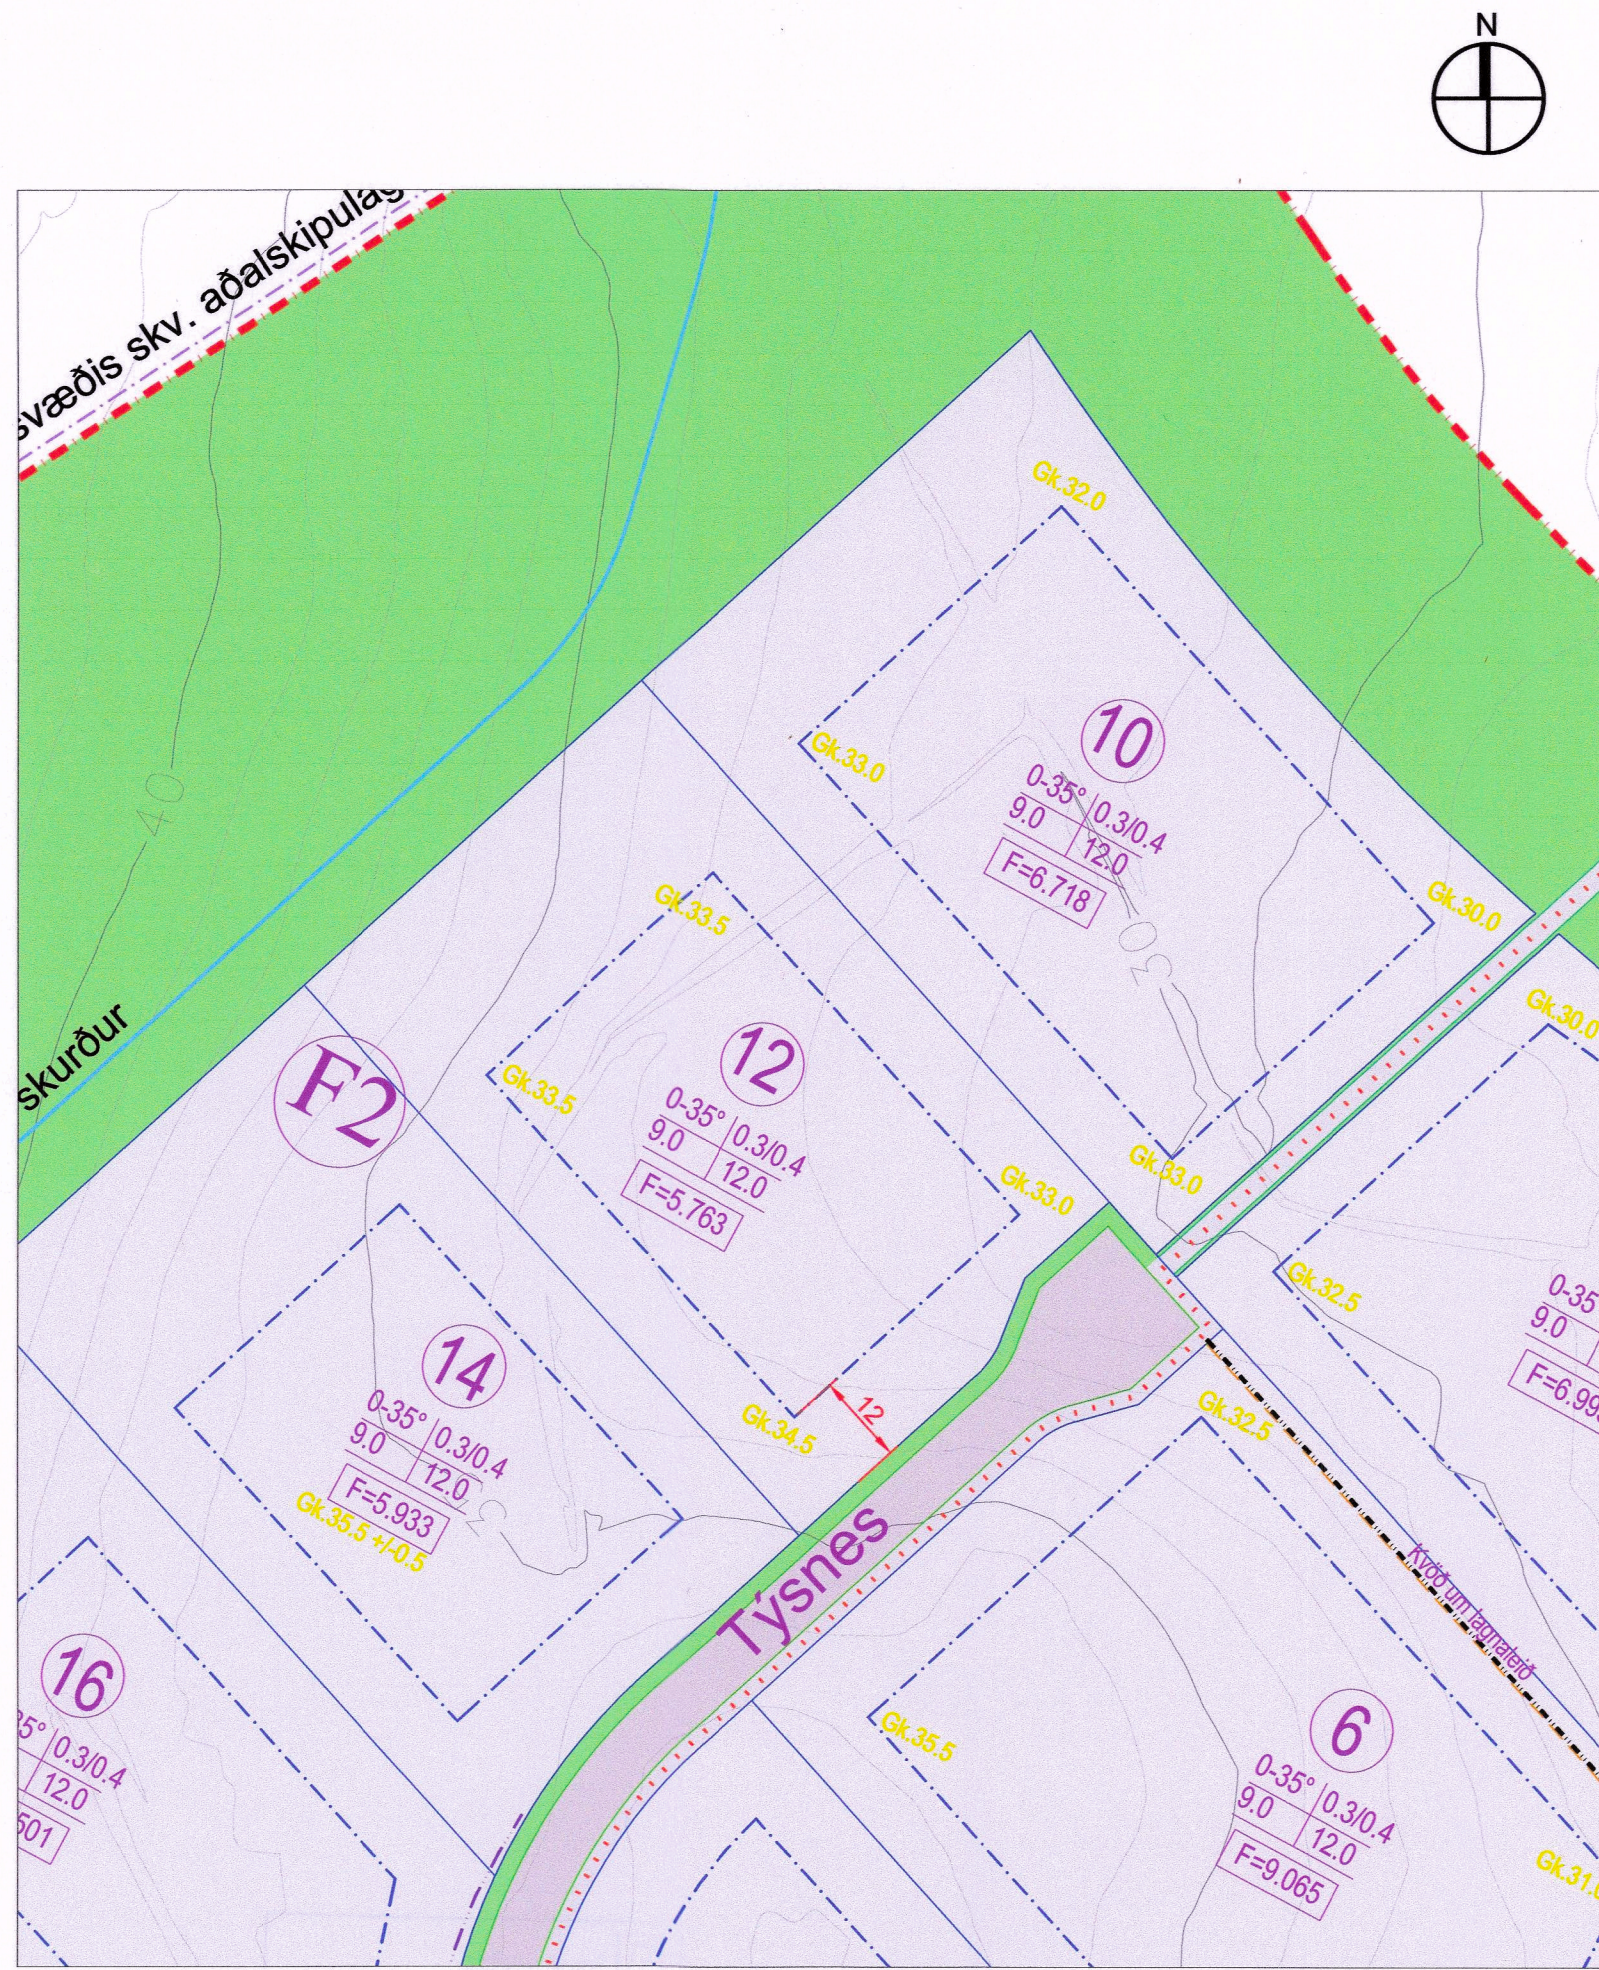

Gildandi deiliskipulag frá 2009

Kvarði 1:1000@A2



Breyttur byggingarreitur lóðar nr. 12


Kvarði 1:1000@A2

Deiliskipulagsbreyting þessi sem fengið hefur málsmeðferð skv. 2.mgr. 43.gr.skipulagslaga nr. 123/2010 m.s.br.

var samþykkt í bæjarstjórn þann 18/5 2022.

Samþykkt deiliskipulagsbreytingarinnar var auglýst í B-deild Stjórnartíðinda þann 18/6 2022.

Bæjarstjóri Akureyrarbæjar

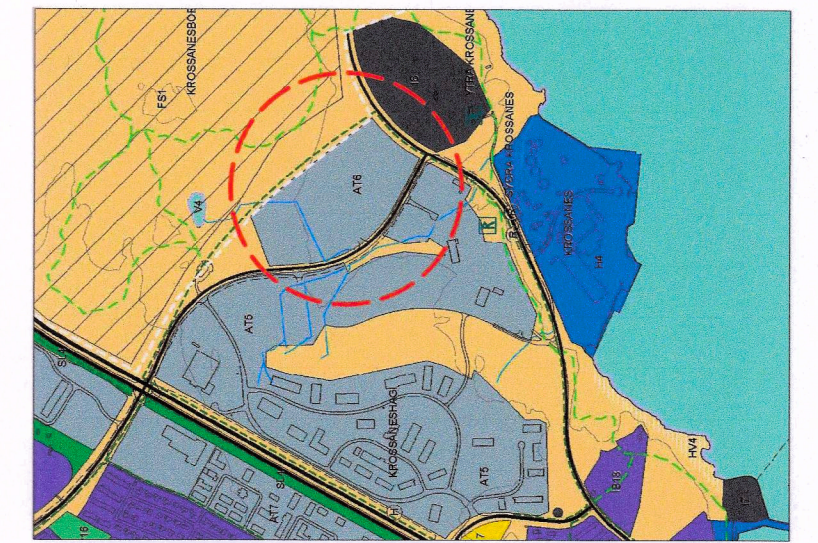

Aðalskipulag Akureyrar 2018-2030. Kvarði, 1:20000

## Skýringar

- - - - - Skipulagsmörk
  - - - - - Kvæð um landfyllingu innan lóðar vegna götu
  - - - - - Kvæð um lagnir
  - - - - - Göngustígur/ gangstétt
  - Lóðarmörk, lóðir undir athafnastarfsemi
  - Lóðarmörk, veitur
  - Götur
  - Byggingarreitur
- bakhalli: H.marks n.hlutfall/  
 hámarks n.hlutfall með milliloftum eða efri hæð  
 0.35° | 0.30.4  
 9.0 | 12.0  
 Mesta  
 veggþéð mænishæð
- F= Flatarmál lóðar í fermetrum  
 ① Lóðarnúmer  
 Opið, óbyggt svæði  
 F2 Skráðar fornleifar  
 Viðmiðunargólfkötur miðast við lægsta gólf.  
 Akureyrarbær leggur hverri lóð til eina innkeyrslu frá húsagötu.
- - - - - Mörk deiliskipulagsbreytingar



Heildarskipulag  
Krossaneshaga, C áfanga.  
kvarði 1:10000

## KROSSANESHAGI, C ÁFANGI - LÓÐ 12 DEILISKIPULAGSBREYTING 01.06.2022

Log Mír Einarsson arkitekt hf. kt. 210864 - 2969 Kvarði: @A2 1:1000  
 Ingólfur F. Guðmundsson I.D. kt. 010273 - 3079 Daga: 01.06.2022  
 Valbjörg Brynjarsdóttir Byggingarfr. kt. 240463 - 5209 Tölknað: IFG

KOLLGÁTA  
 Glerárgrata 28, 3.h. 600 Akureyri  
 Sími/Fax: 464 7880 - 464 7889  
 Netfang: kollgata@kollgata.is

01