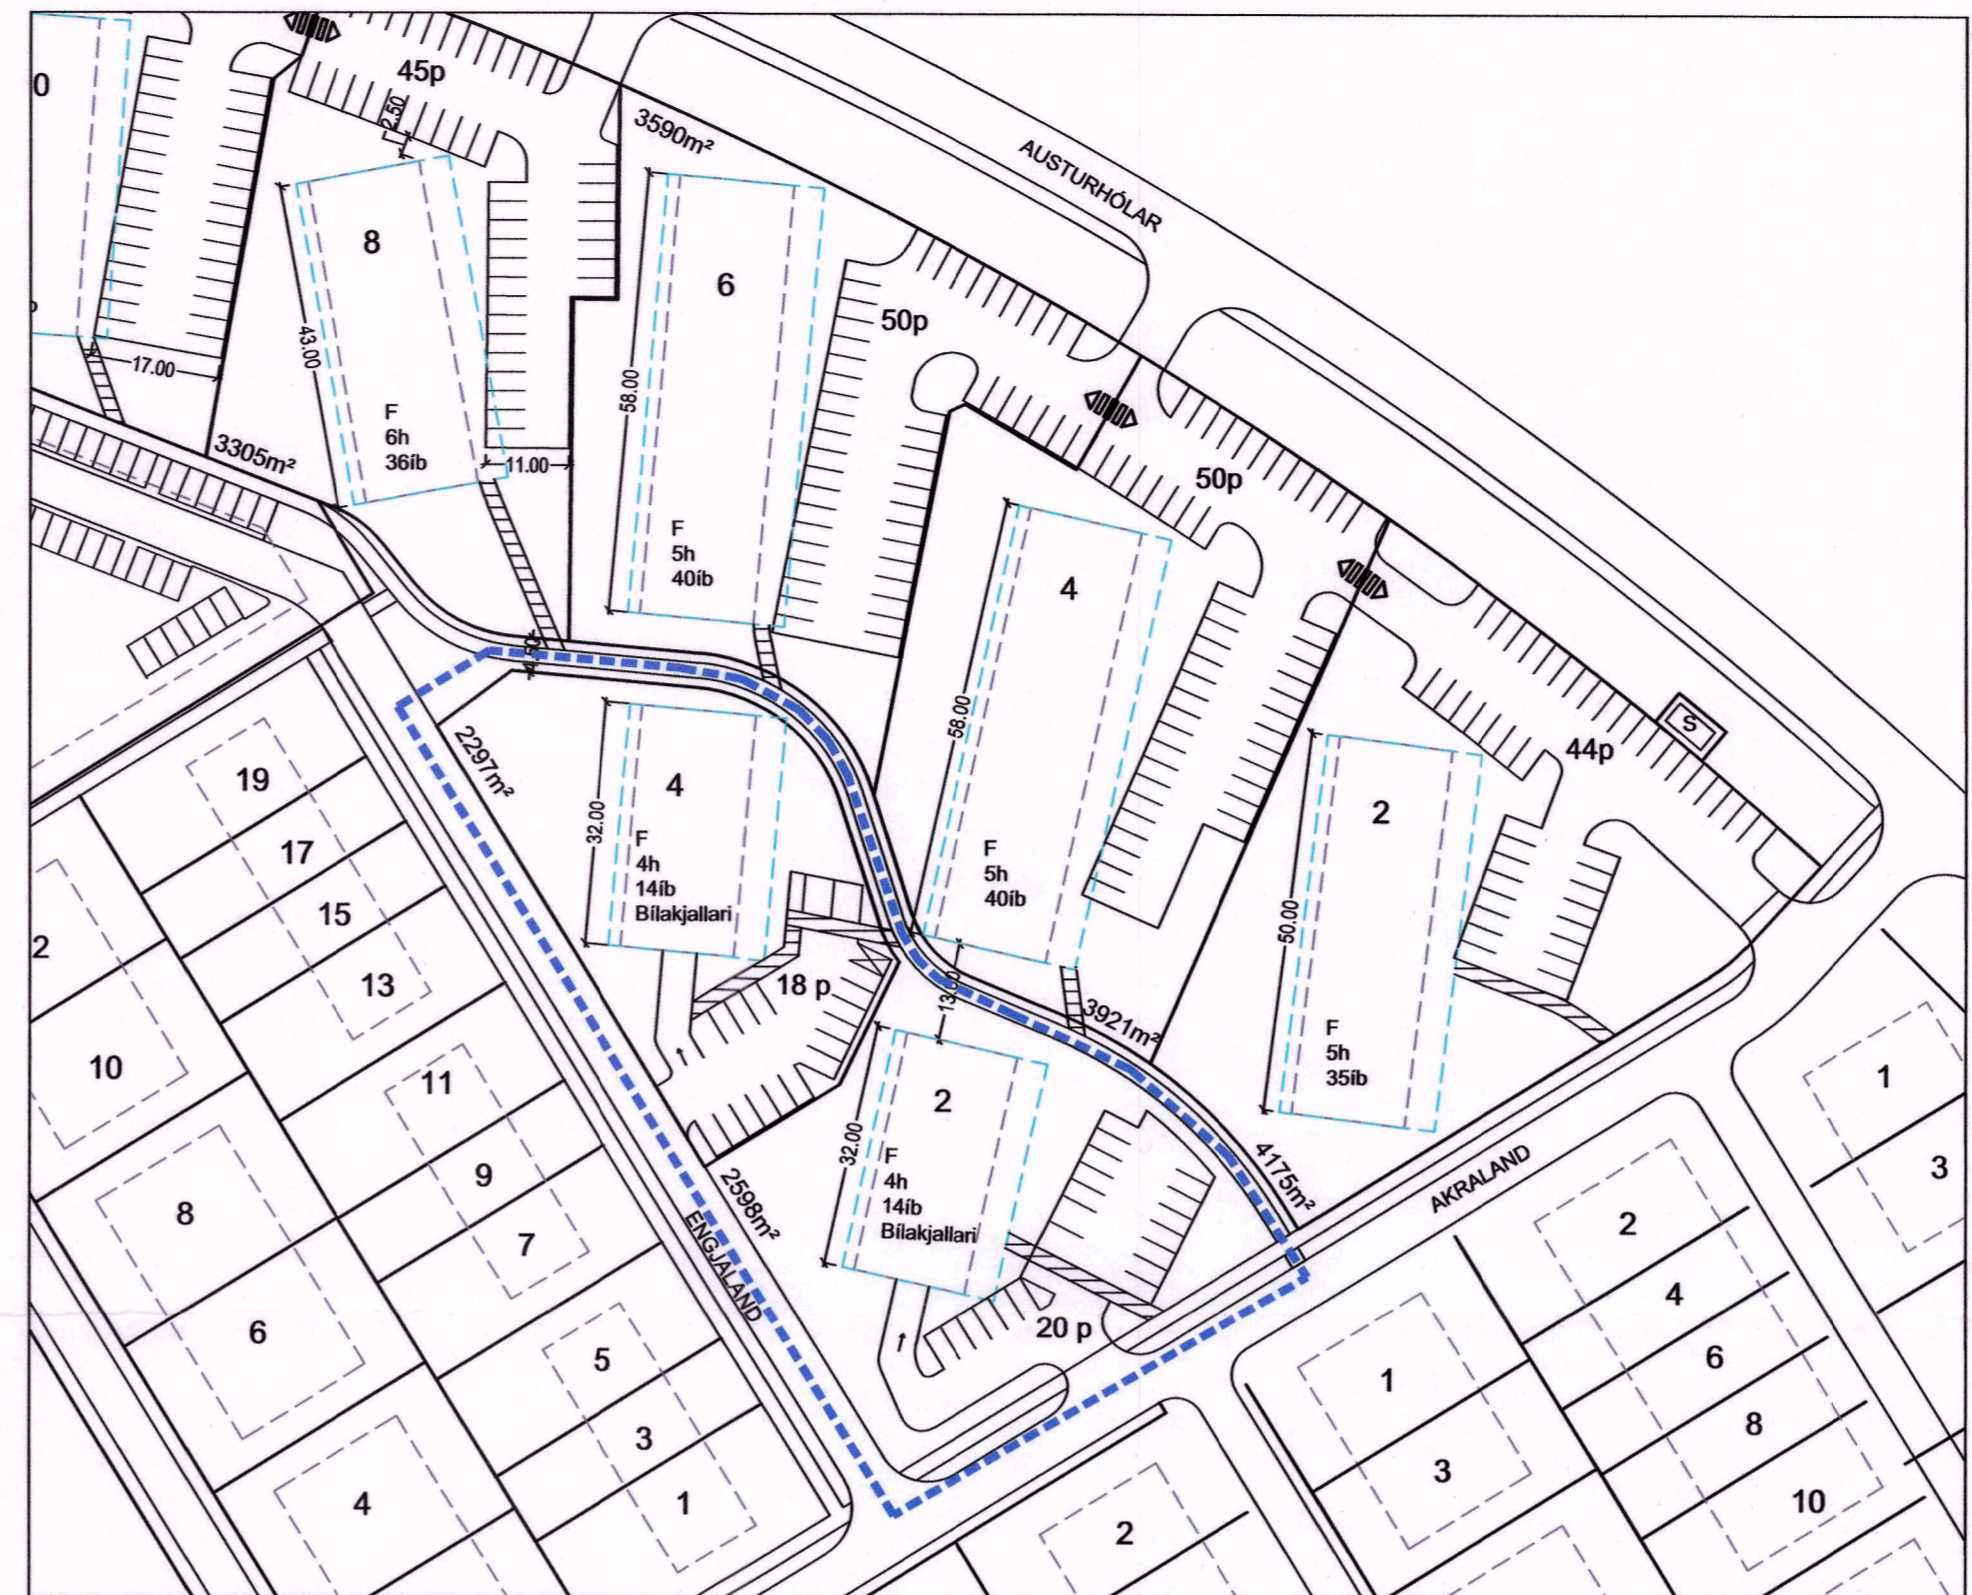




SVEITARFÉLAGIÐ ÁRBORG - DEILISKIPULAGSBREYTING ENGJALAND 2 & 4



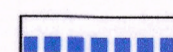
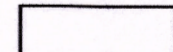
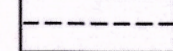
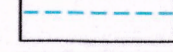
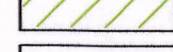
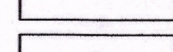
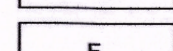
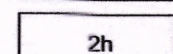
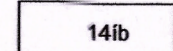
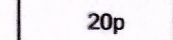

Deiliskipulag fyrir breytingu Mkv. 1:1000



Deiliskipulag eftir breytingu Mkv. 1:1000



SKÝRINGAR:

-  SKIPULAGSSV/EDI
-  LÓDARMÖRK
-  BYGGINGARREITUR
-  BYGGINGARREITUR, HÁMARKS
-  KVÖÐ UM LAGNALEIÐ HEIM/EDA
-  LÓDARMÖRK
-  HÚSNÚMER
-  FJÖLBÝLISHÚS
-  FJÖLDI HÆÐA
-  FJÖLDI IBÚÐA
-  FJÖLDI BÍLAST/EDA



ADALSKIPULAG ÁRBORGAR 2010-2030
Yfirlitsmynd ekki í kvarða

Deiliskipulag þetta sem auglýst hefur verið skv.1.mgr.41.gr

skipulagslaga nr 123/2010 með síðari breytingum frá

2 / 3 2022 til 13 / 4 2022 var samþykkt í

Bæjarstjórn Árborgar þann 27 / 4 2022

Samþykkt deiliskipulag var auglýst í B-deild Stjórnartíðinda

 / 2022

Greinagerð með breytingu:

Um er að ræða breytingu á deiliskipulagi Engjalands 2 og 4 Selfossi. Breytingin felur í sér hækkun á hæð húsa en með skipulagsbreytingunni er heimilt að byggja 4 hæða byggingu en samkvæmt gildandi skipulagi eru heimilaðar 3 hæðir.

Íbúðarfjöldi eykst einnig í hvoru húsi um sig um tvær íbúðir og verða þá 14 íbúðir í stað 12 í hvoru húsi.

Með breytingunni verður íbúðarfjöldi samtals 215 innan skipulagssvæðisins en var áður 211 íbúðir.

Íbúðirnar á reitunum eru hugsaðar fyrir eldra fólk þannig að íbúðirnar verða frábrugnar öðrum íbúðum á markaðnum en skipulag þeirra er að hluta til stórar íbúðir með fáum herbergjum og stórum alrymum. Í raun er því stefnan ekki að auka íbúðarfjölda innan skipulagssvæðisins heldur er verið að breyta áherslum á íbúamynstri þess.

Þá er talið að hækkun bygginganna innan svæðisins hafi ekki áhrif á nærliggjandi íbúabyggð m.a með tilliti til skuggavarpis eins og meðfylgjandi skýringarmyndir skuggavarpis fyrir svæðið sýna. Hækkun bygginganna er því talin vera óveruleg.

Að öðru leyti gilda eldri skilmálar.

13.04.2022 Breytingar

Frá auglýstri tillögu er eftirfarandi breyting gerð á deiliskipulagstillögunni.

- Heimilt verður að hafa bílakjallara undir byggingunni og er möguleg aðkoma bílgeymslu sýnd á uppdrætti. Stærð bílakjallara má ná út í ytri byggingarreit líkt og svalir og stíghús enda sá hluti byggingarinnar neðanjarðar.

4.5.2022
F.4.Skipulagsfulltrúi
Sveitarfélagið Árborg
Einar Einarsson

Pro-Ark Teiknistofa

Engjaland 2 & 4 - Deiliskipulagsuppdráttur

4-18-028

Eiríkur Vignir Pálsson BFI Kt: 010975-4179

Kjartan Sigurbjartsson
Kjartan Sigurbjartsson BFI Kt: 190275-5319

Teikn. K.Sig
Dags. 13.04.2022

Mkv. A2
ÚTPRENTAÐ: 13.4.2022 14:23:14

S-01