




STYKKISHÓLMUR - AÐALSKIPULAG
Staðfest 09.07.2002

2002 - 2022

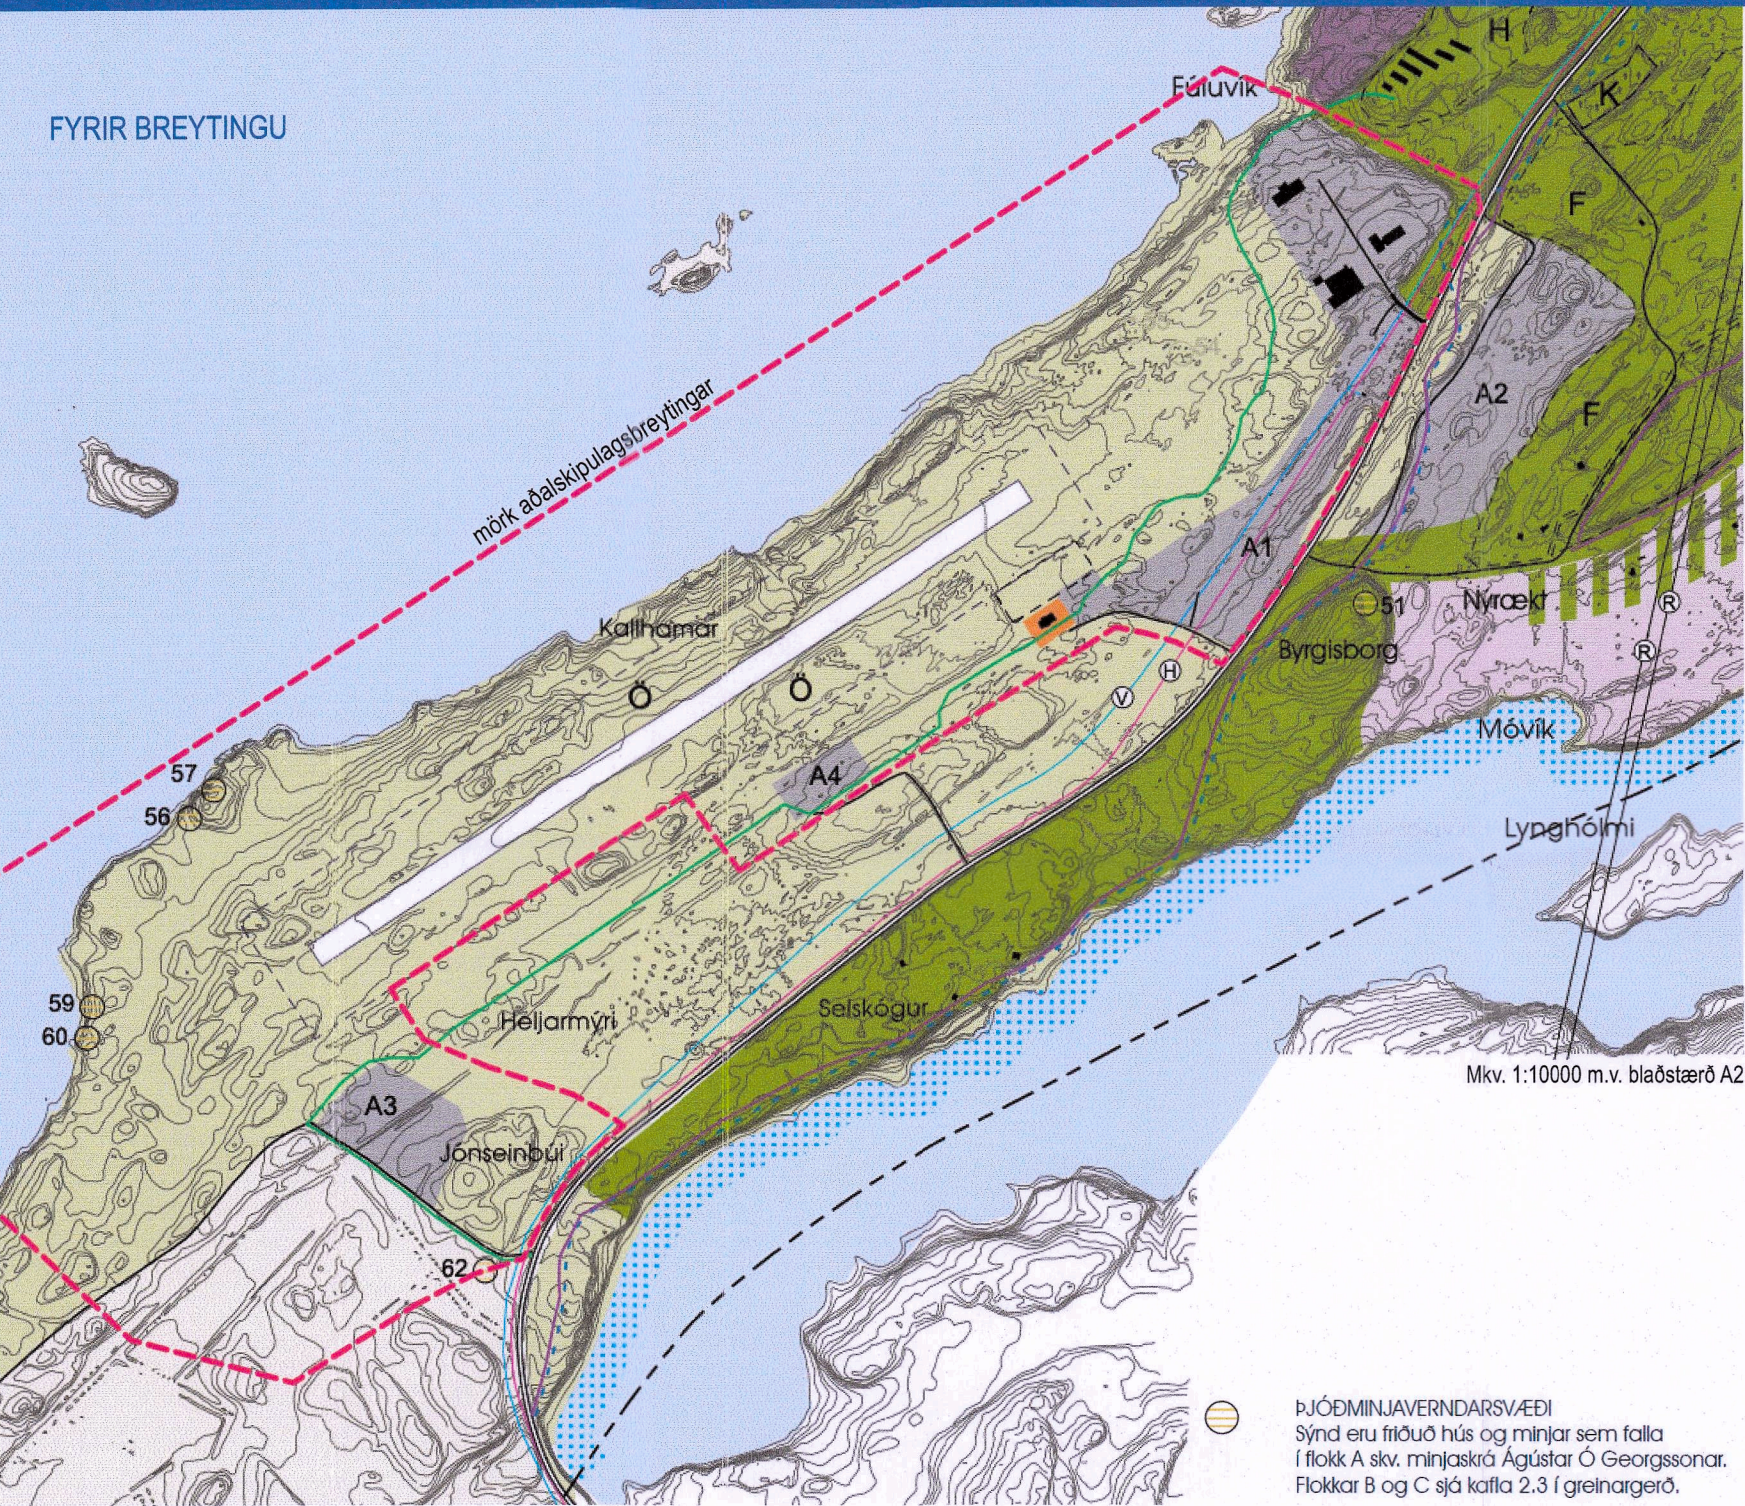

TILLAGA AÐ BREYTTU AÐALSKIPULAGI

SKIPULAGSSKÝRINGAR

- ÍBÚÐARSVÆÐI
- VERSLUNAR- OG ÞJÓNUSTUSVÆÐI
- MÍÐSVÆÐI
- SVÆÐI FYRIR ÞJÓNUSTUSTOFNANIR
- HAFNARSVÆÐI
- ATHAFNASVÆÐI
- OPIN SVÆÐI TIL SÉRSTAKRA NOTA
- SVÆÐI F. FRÍSTUNDAÞYGGÐ
- ÖÞYGGÐ SVÆÐI
- LANDBÚNAÐARSVÆÐI
- VERNDARSVÆÐI V. STRANDMENGUNAR
- BLÓNDUB LANDNOTKUN
- Opin svæði til sérstakra nota / svæði f. frístundaþyggð.
- FORNMINJAR samk. fornleifaskráningu sumarið 2024
- Ásta Hermansdóttir
- Bygðasafn Skagfirðinga
- 2024/288
- Sjá kafla 2.4.3 í greinargerð.
- HITAVEITA
- VATNSVEITA
- RAFVEITA
- FLUGBRAUT
- STOFNVEGIR
- TENGIVEGIR
- ADRIR VEGIR
- A1 ATHAFNASVÆÐI 1
- A2 ATHAFNASVÆÐI 2
- A3 ATHAFNASVÆÐI 3
- A4 ATHAFNASVÆÐI 4
- SVEITARFÉLAGSMÖRK
- REIDGATA
- GÖNGUSTÍGUR
- GAMLI STYKKISHÓLMURSVÆÐI
- GOLFOVÖLLUR
- SKÓGRAEKT
- KIRKJUGARÐUR
- HESTHÚSABYGGÐ
- ÖRYGGISSVÆÐI FLUGBRAUTAR
- TJALDSVÆÐI
- SKRÚÐGARÐUR
- FRÍSTUNDAÞYGGÐ



Skýringarmynd

Tafla yfir breytingar

Svæði	Núverandi stærð	Stærð eftir breytingu
Athafnasvæði A1	10.7 ha	16.4 ha
Athafnasvæði A3	2.05 ha	31.0 ha
Athafnasvæði A4	0.7 ha	5.7 ha
Hafnasvæði H3	0	0.65 ha
Lengd flugbrautar	1.180 m	860 m
Stærð öryggissvæðis	22.9 ha	17.90 ha

Stærð landbúnaðarsvæðis sem breytist í athafnasvæði er 8.4 ha

Greinargerð fylgir aðalskipulagsbreytingunni í sér skjali.
BREYTING Á AÐALSKIPULAGI STYKKISHÓLMUR 2002 - 2022
Stækkun athafnasvæðis við Hamraenda og grænir löngarðar við Kallhamar.

Aðalskipulagsbreyting þessi sem auglýst hefur verið skv. 1. mgr. 36. gr. skipulagslaga nr. 123/2010, var samþykkt í bærarstjórn þann 11.12.2025

Aðalskipulagsbreyting þessi var staðfest af Skipulagsstofnun þann 30.01.2026

AÐALSKIPULAG STYKKISHÓLMUR
AÐALSKIPULAGSBREYTING

	VSÓ RÁÐGJÖF
Breyting:	01
Útgáfud.: 12.02.2025	Mkv.: 1:10000
Verður:	BBJ SK
2204022	SK