
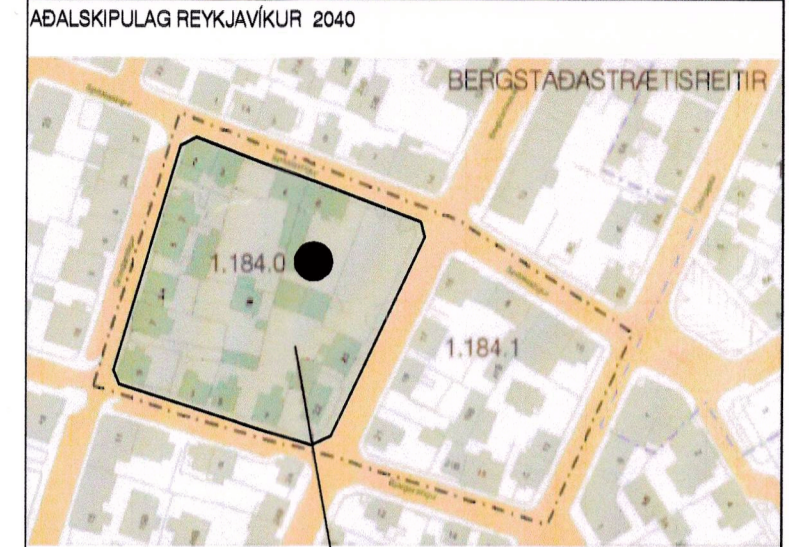


REYKJAVÍKURBORG, BERGSTAÐASTRÆTISREITIR

REITUR 1.184.0 SPÍTALASTÍGUR 4, 4B, 6, 6B


REITUR 1.184.0

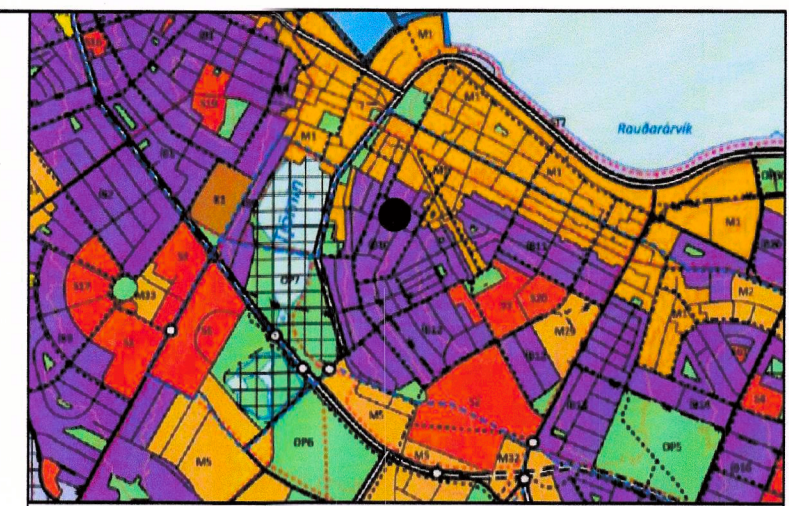

STAÐSETNING REITS 1.184.0

GILDANDI DEILISKIPULAG - SKUGGAVARP

BREYTING Á DEILISKIPULAGI - SKUGGAVARP

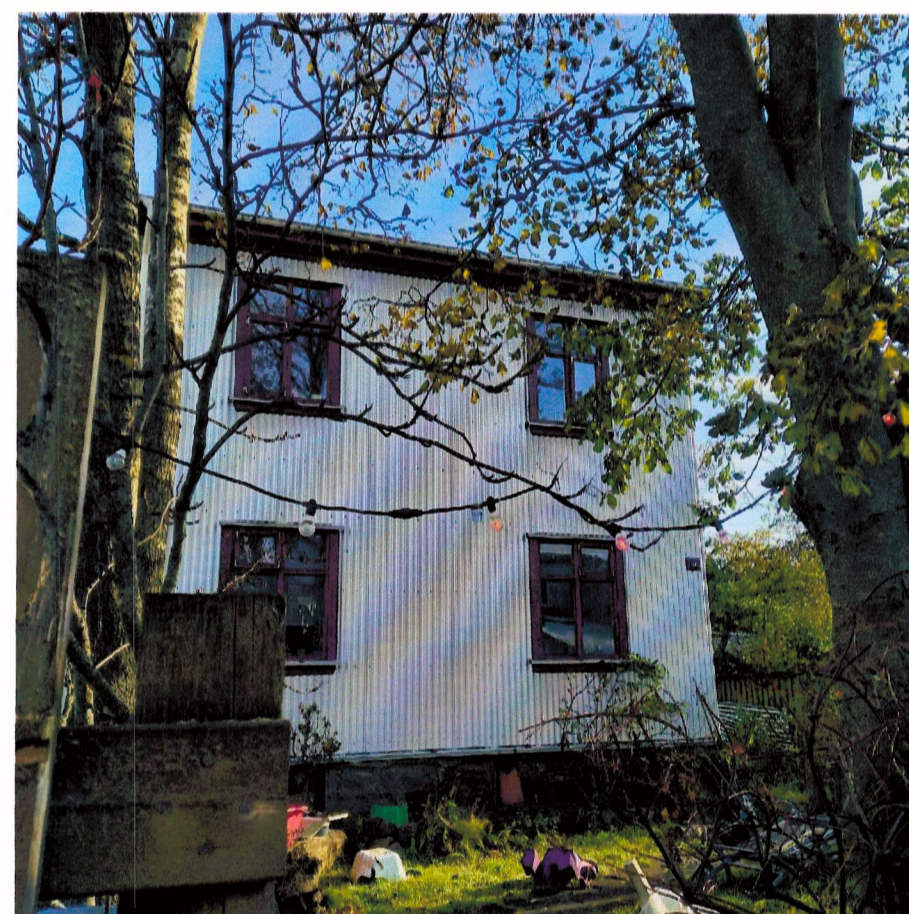

Grundarstígur 5B er notaður sem viðmið í hlutföllum og efnisvali nýbyggingar



frá innkeyrslu




séð frá Bergstaðastræti



norðvesturhlið
SKÝRINGARMYNDIR



suðausturhlið

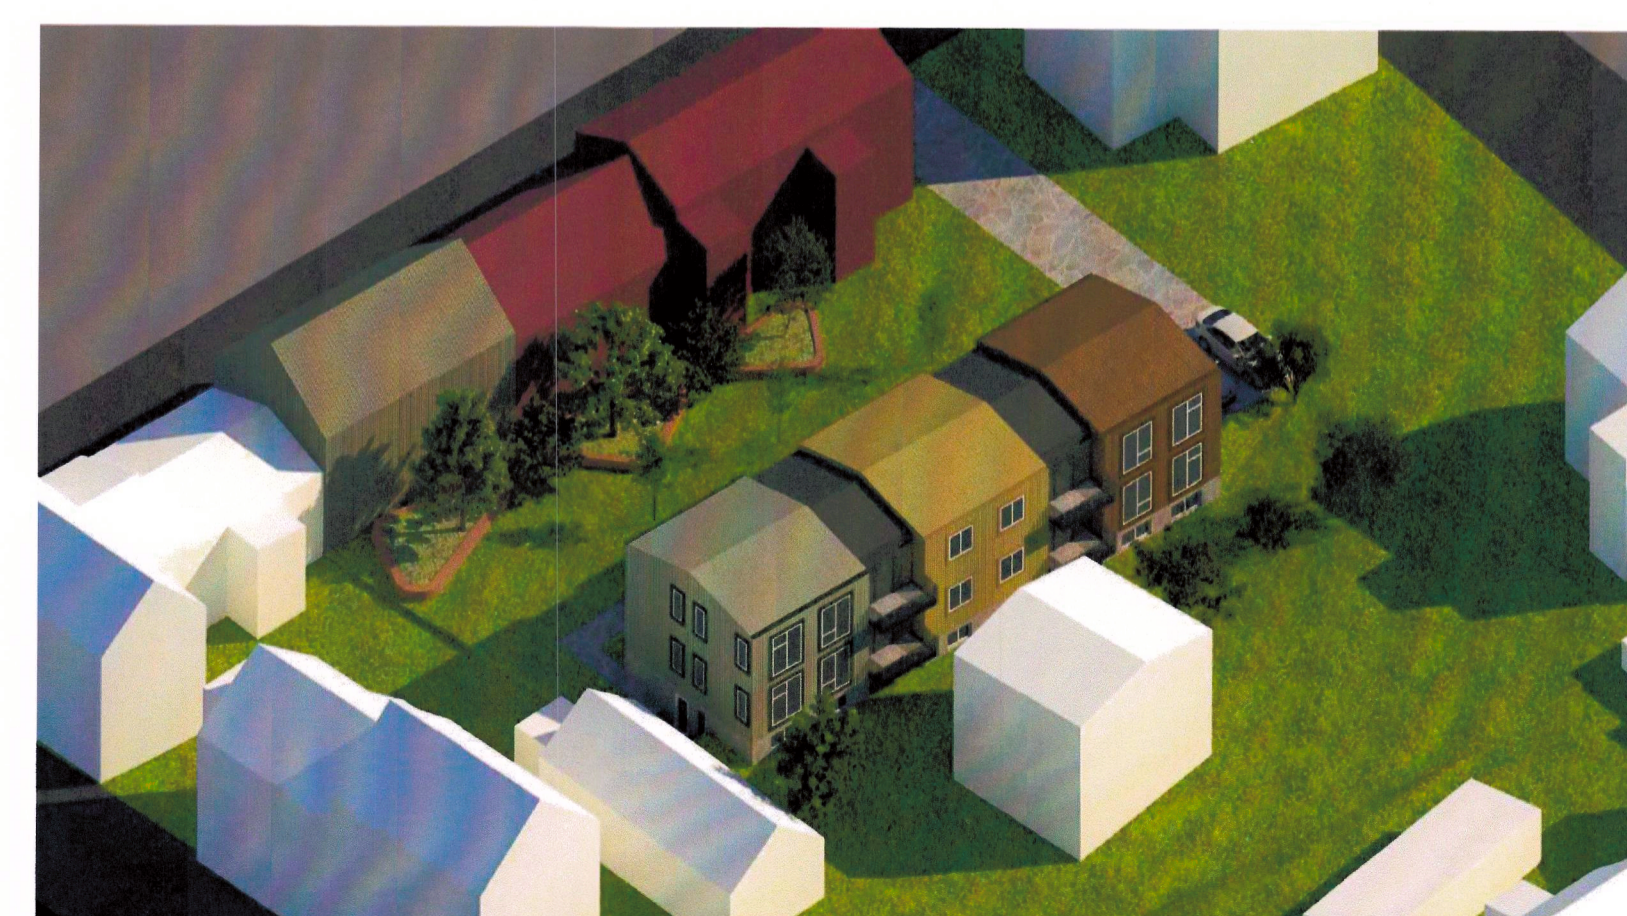

séð frá Grundarstíg

SPÍTALASTÍGUR 4, 4B, 6, 6B REITUR 1.184.0
DEILISKIPULAGSBREYTING VERK: 2203 Spít
KVARDI: -
DAGS: 24.01.2023
TEIKN: BCS / AL
SKÝRINGARUPPDRÁTTUR SKRÁ: Grunnur-dsk.dwg

ÚTI **INNI**

ARKITEKTAR
HINGHOLTSSTRÆTI 27 101 REYKJAVÍK
SÍMI 552 7960 ul@ul.is
NETFANG ul@ul.is http://www.ul.is
VEFFANG
BALDUR Ó. SVAVARSSON ARKITEKTAR FAI
120387-8149
JÓN ÞÓR ÞORVALDSSON ARKITEKTAR FAI
021256-7579