

KIRKJUGARÐURINN Í HAFNARFIRÐI - vestan Kaldárselsvegar


ÓVERULEG BREYTING Á DEILISKIPULAGI



FYRIR BREYTINGU MKV 1:1000

NÚGILDANDI DEILISKIPULAG:

Samþykkt í bæjarstjórn Hafnarfjarðar 14.10.2003 í samræmi við gr. 4.4.1 skipulagsreglugerðar nr 318/1985 og í Skipulags- og byggingarráði þann 7. okt 2003.

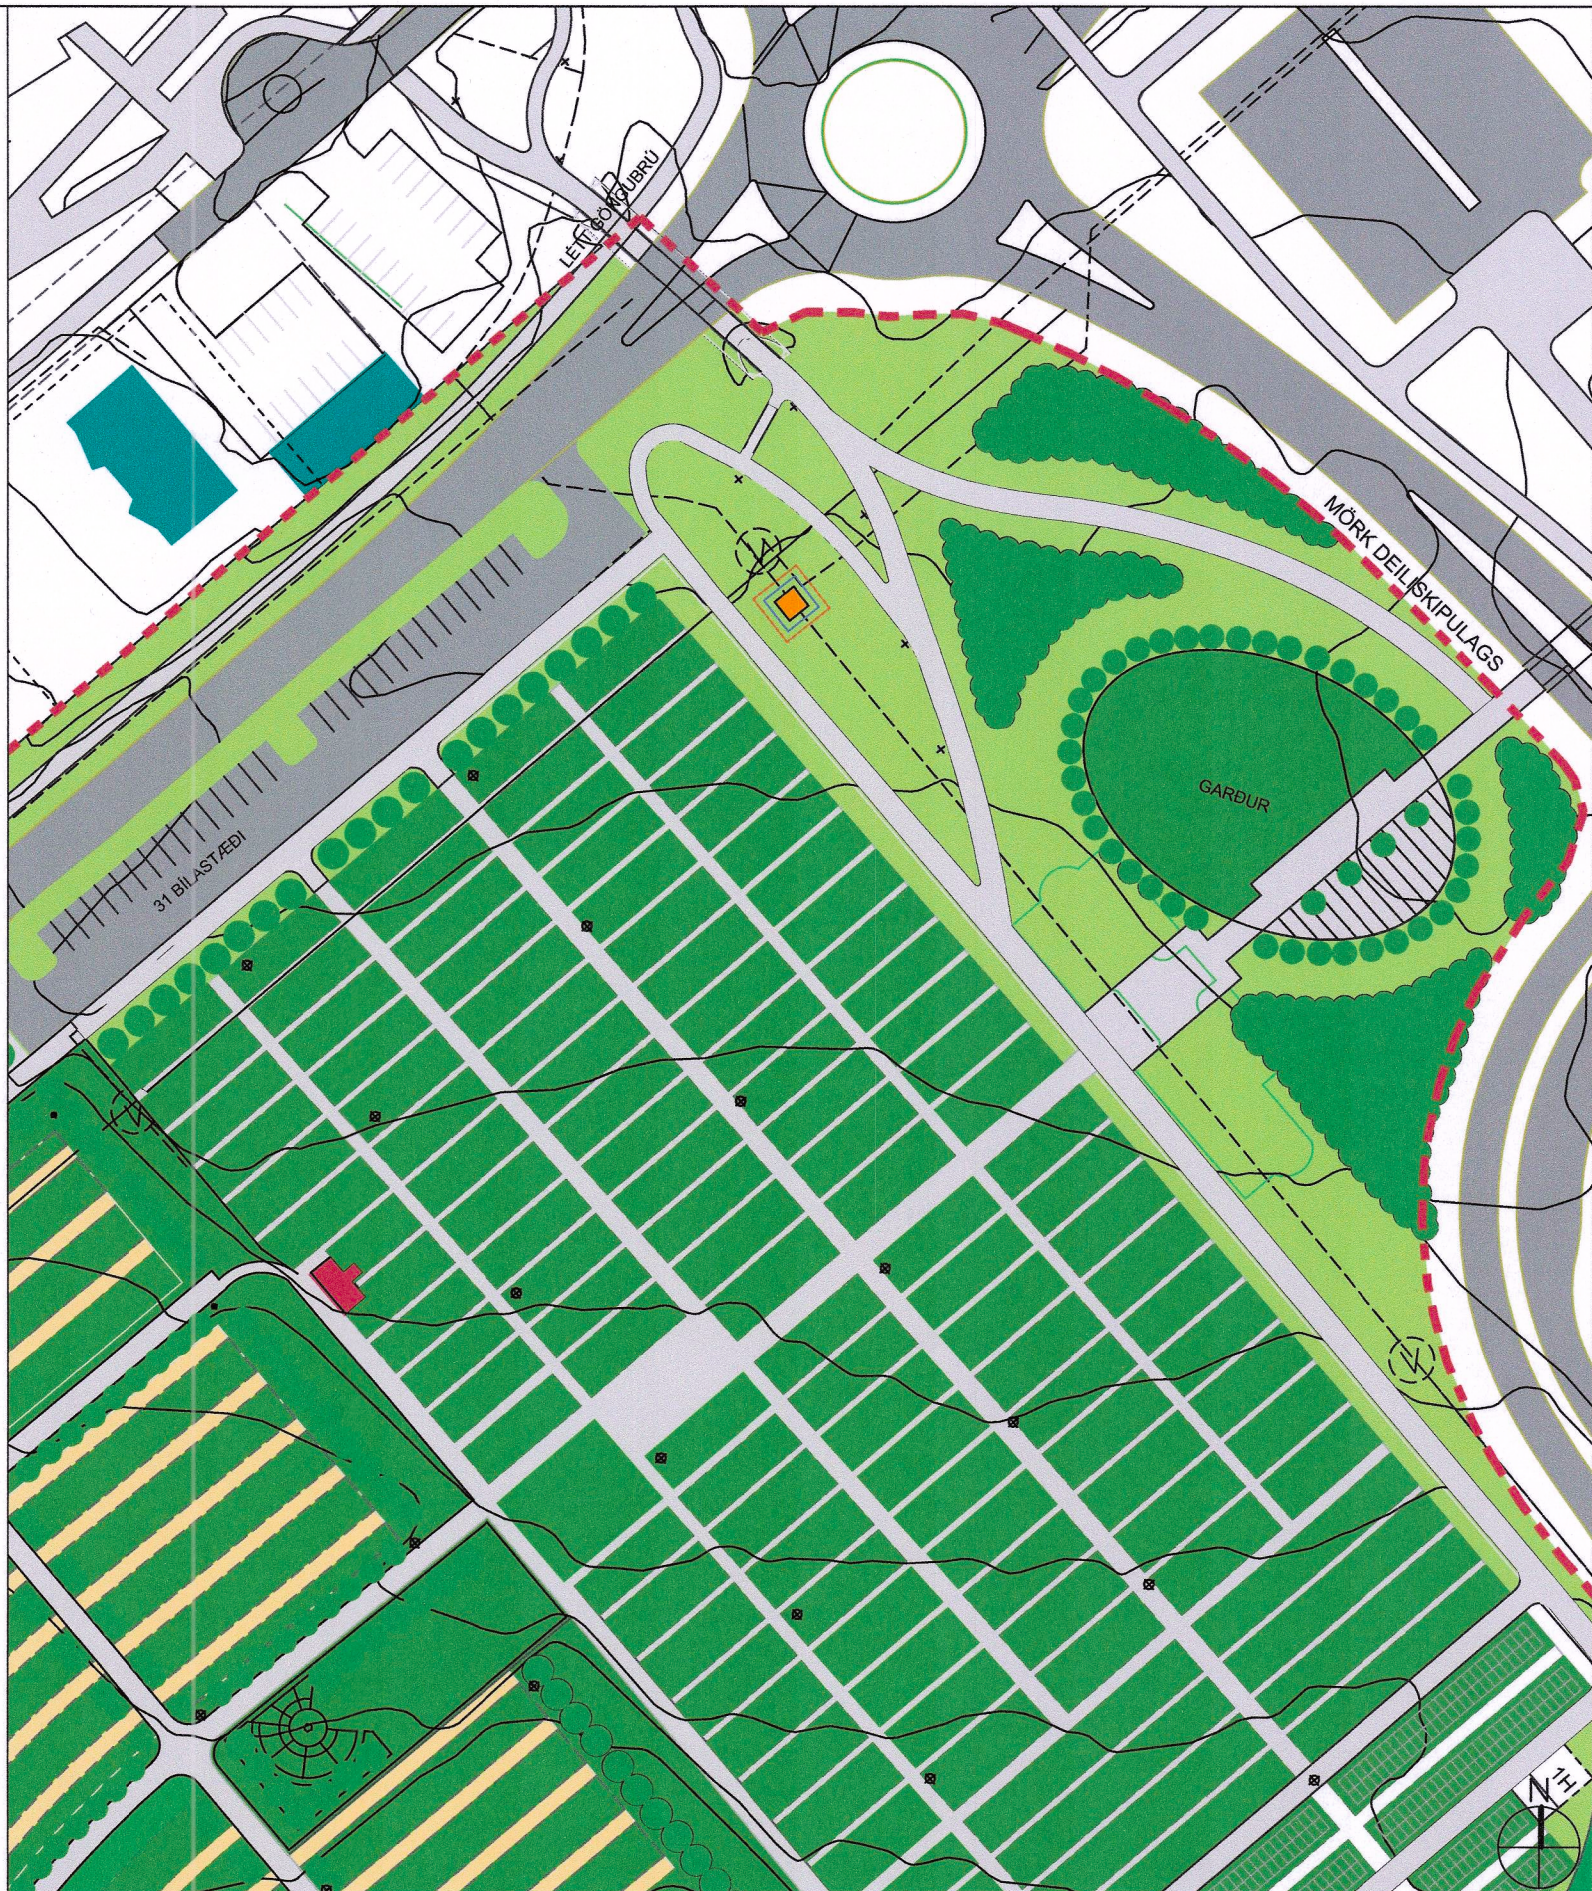

EFTIR BREYTINGU MKV 1:1000

BREYTING DEILISKIPULAGS:

Ný lóð og byggingarreitur fyrir lokahús vatnsveitu.
Að öðru leyti gildir skipulagið frá 14.10.2003.



Aðalskipulag Hafnarfjarðar 2005-2025 - Staðsetning í bæjarlandi.

SKÝRINGAR

- Mörk skipulagssvæðis
- Mörk deiliskipulagsbreytinga
- Kalda vatnsleiðsla
- Lóðamörk
- Almenn græn svæði
- Íbúðarhús
- Lóð fyrir þjónustustofnun
- Þjónustubyggingar
- Byggingarreitur

Deiliskipulagsbreyting þessi hefur fengið meðferð í samræmi við 3.mgr. 44. gr. skipulagslaga nr. 123/2010 og var samþykkt á fundi skipulagsfulltrúa Hafnarfjarðar þann 14. maí 2025

f.h. skipulags- og byggingarráðs

Helga Örnarsdóttir
Skipulagsfulltrúinn í Hafnarfirði

Hafnarfjarðarbær
Skipulagsfulltrúi
Deiliskipulagsbreytingin öðlaðist gildi þann 14. júní 2025



UMHVERFIS- OG SKIPULAGSSVIÐ
HAFNARFJARÐAR