





ÚR AÐALSKIPULAGI ÁR 2040



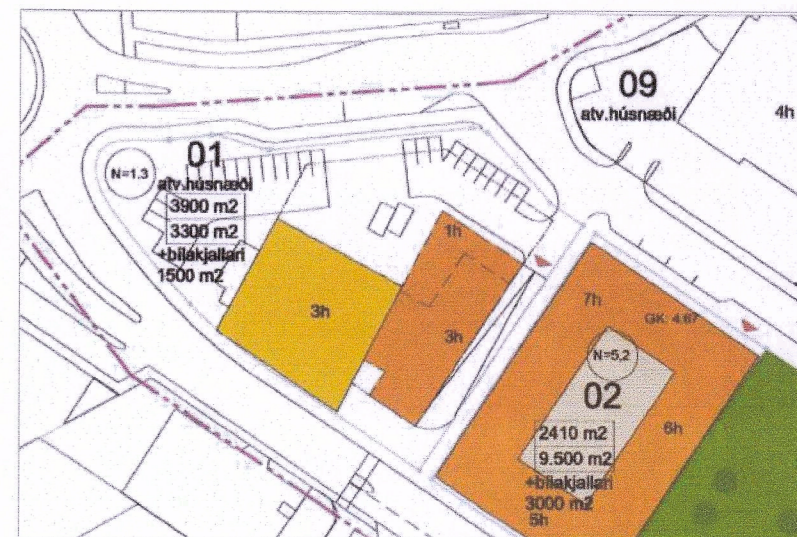


DEILISKIPULAG SAMÞ. 2013

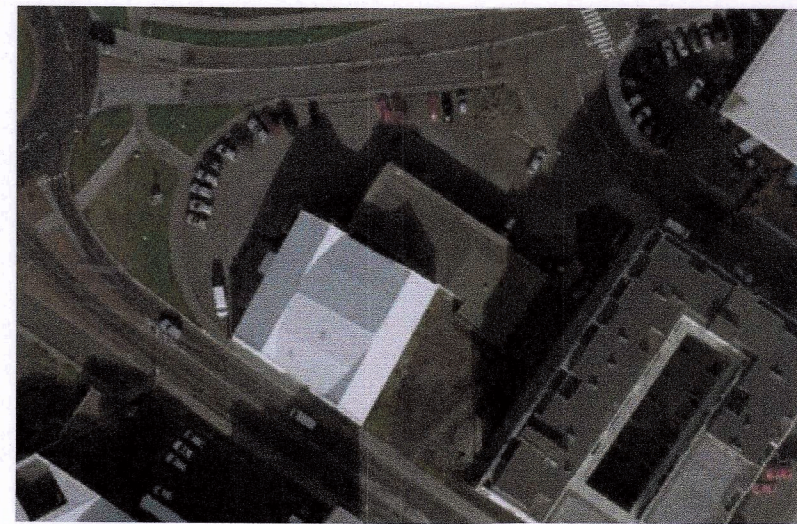


LOFTMYND

- Skýringar:
- 3.hæð
  - 2.hæð
  - 1.hæð
  - 0.hæð (miðgráfrin hæð að hluta)
  - Byggingarættir fyrir tengingargang

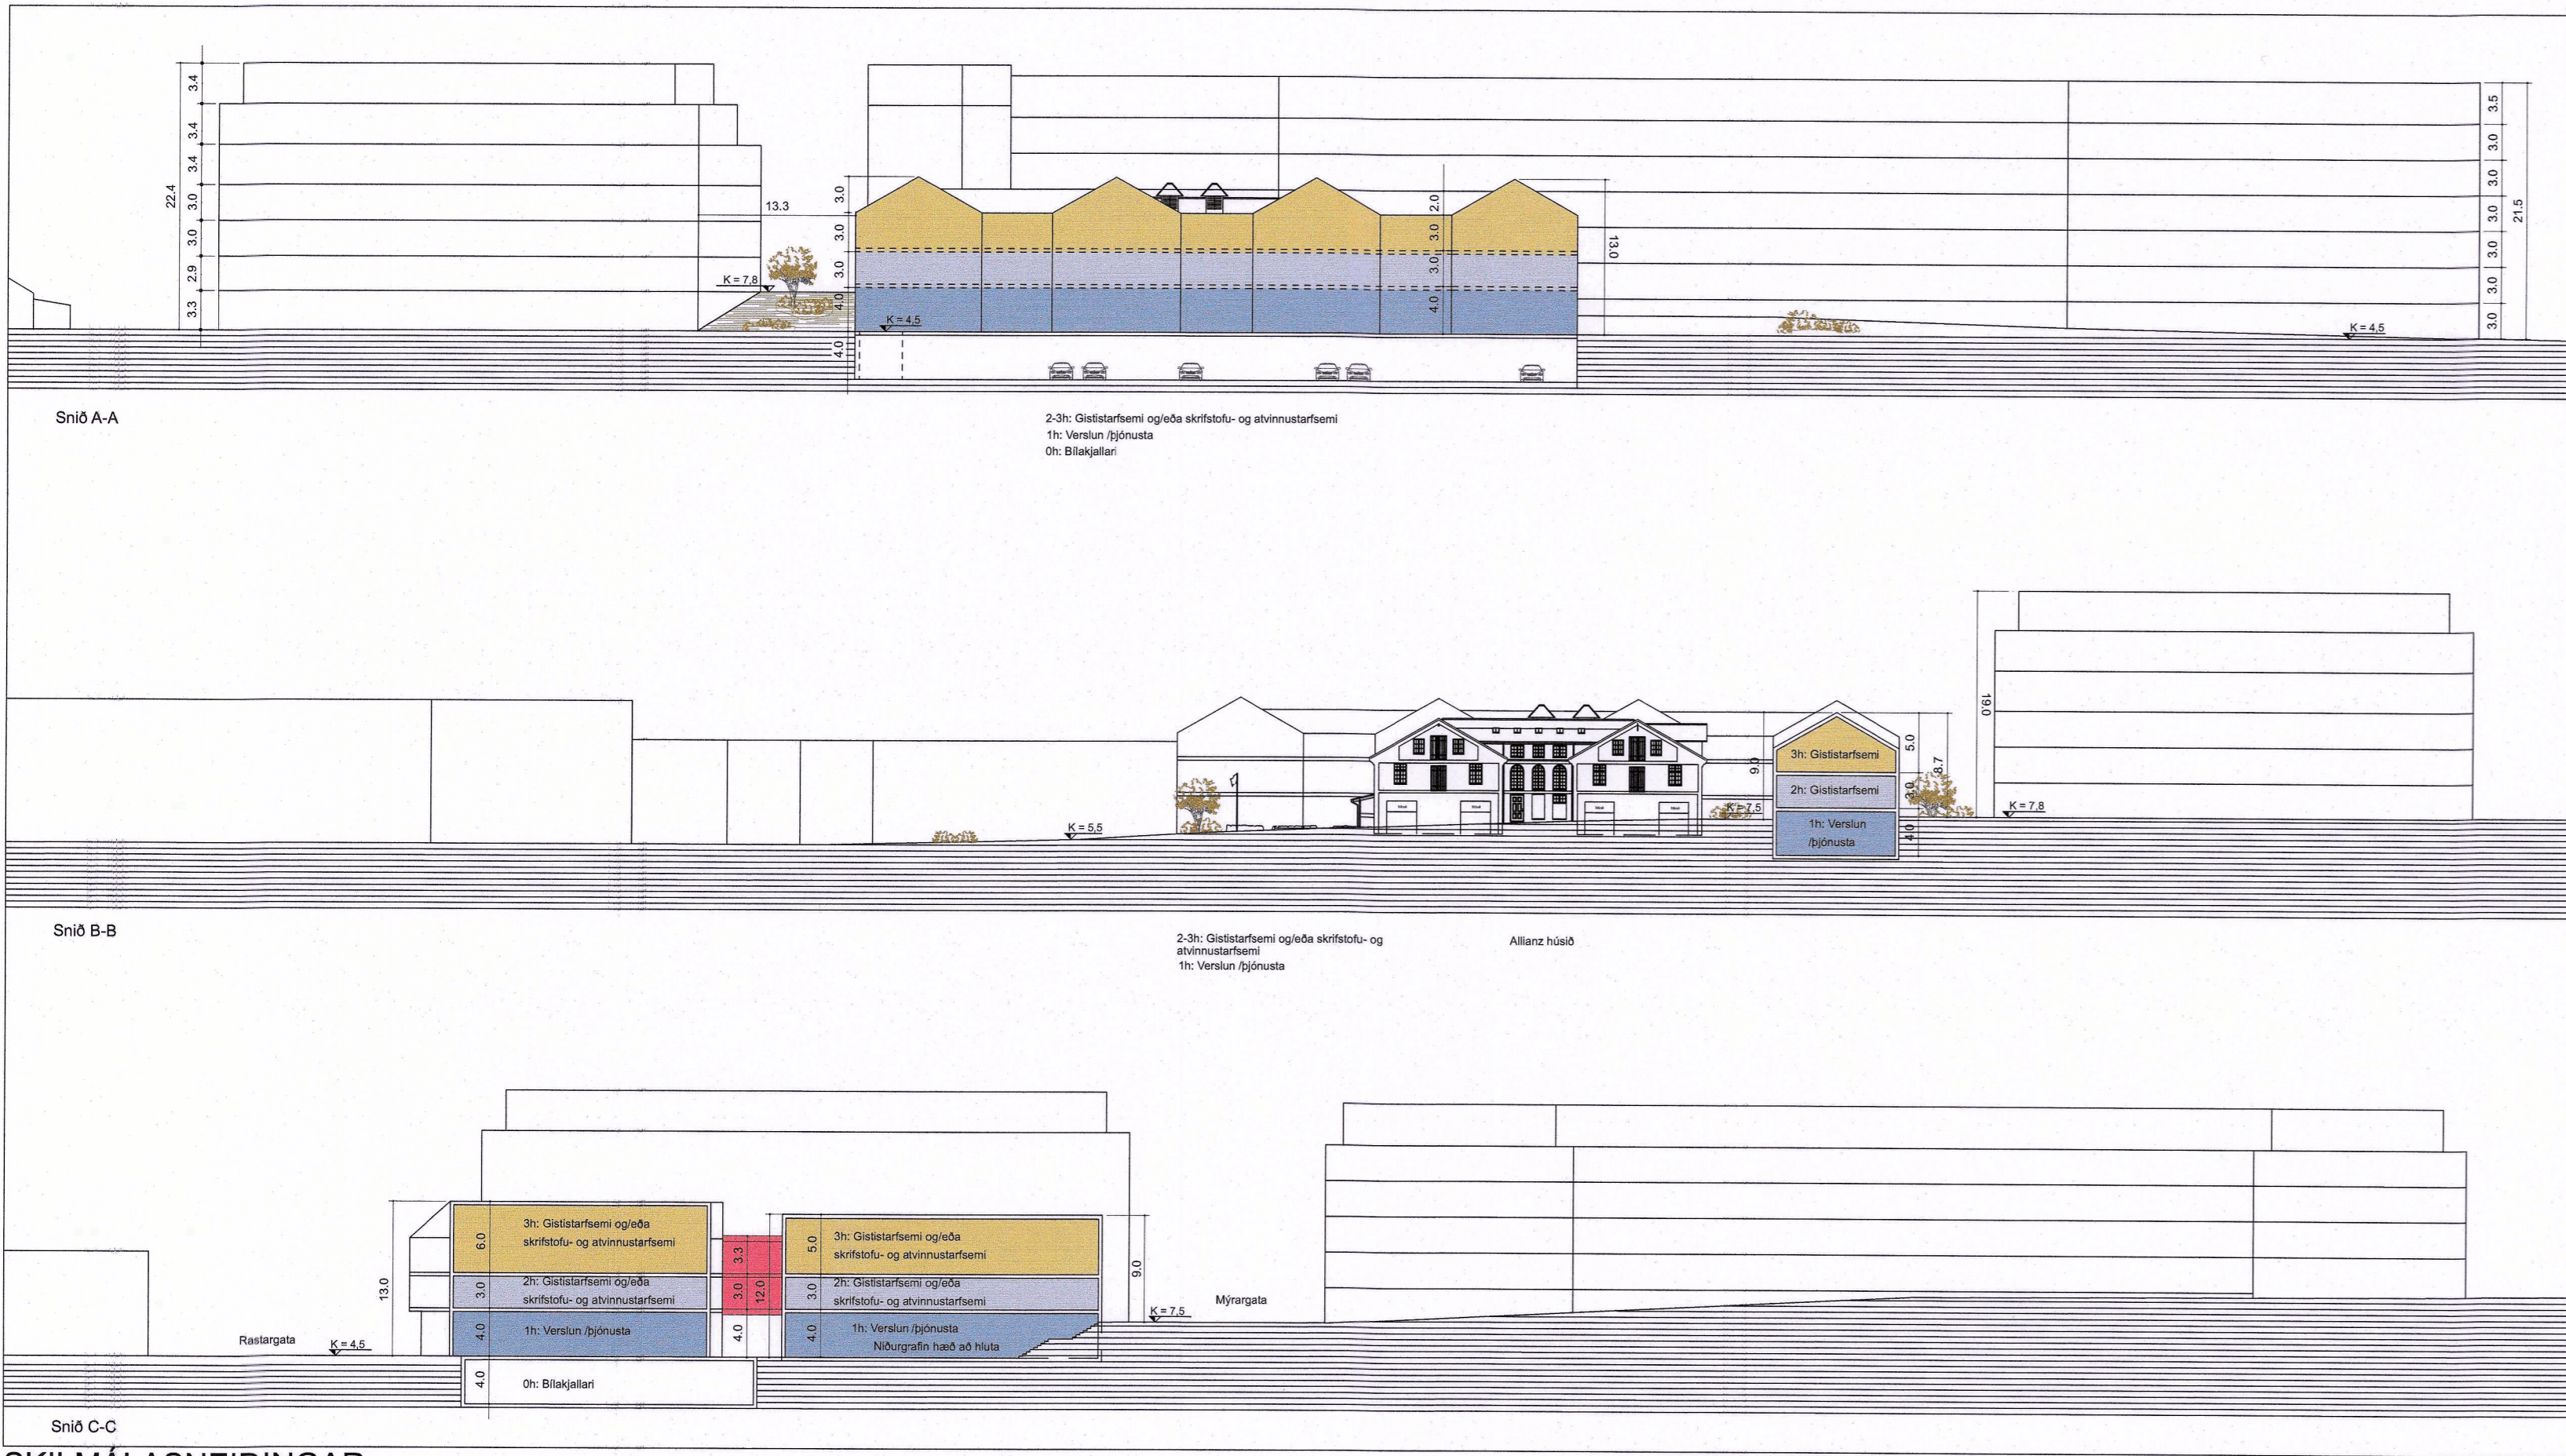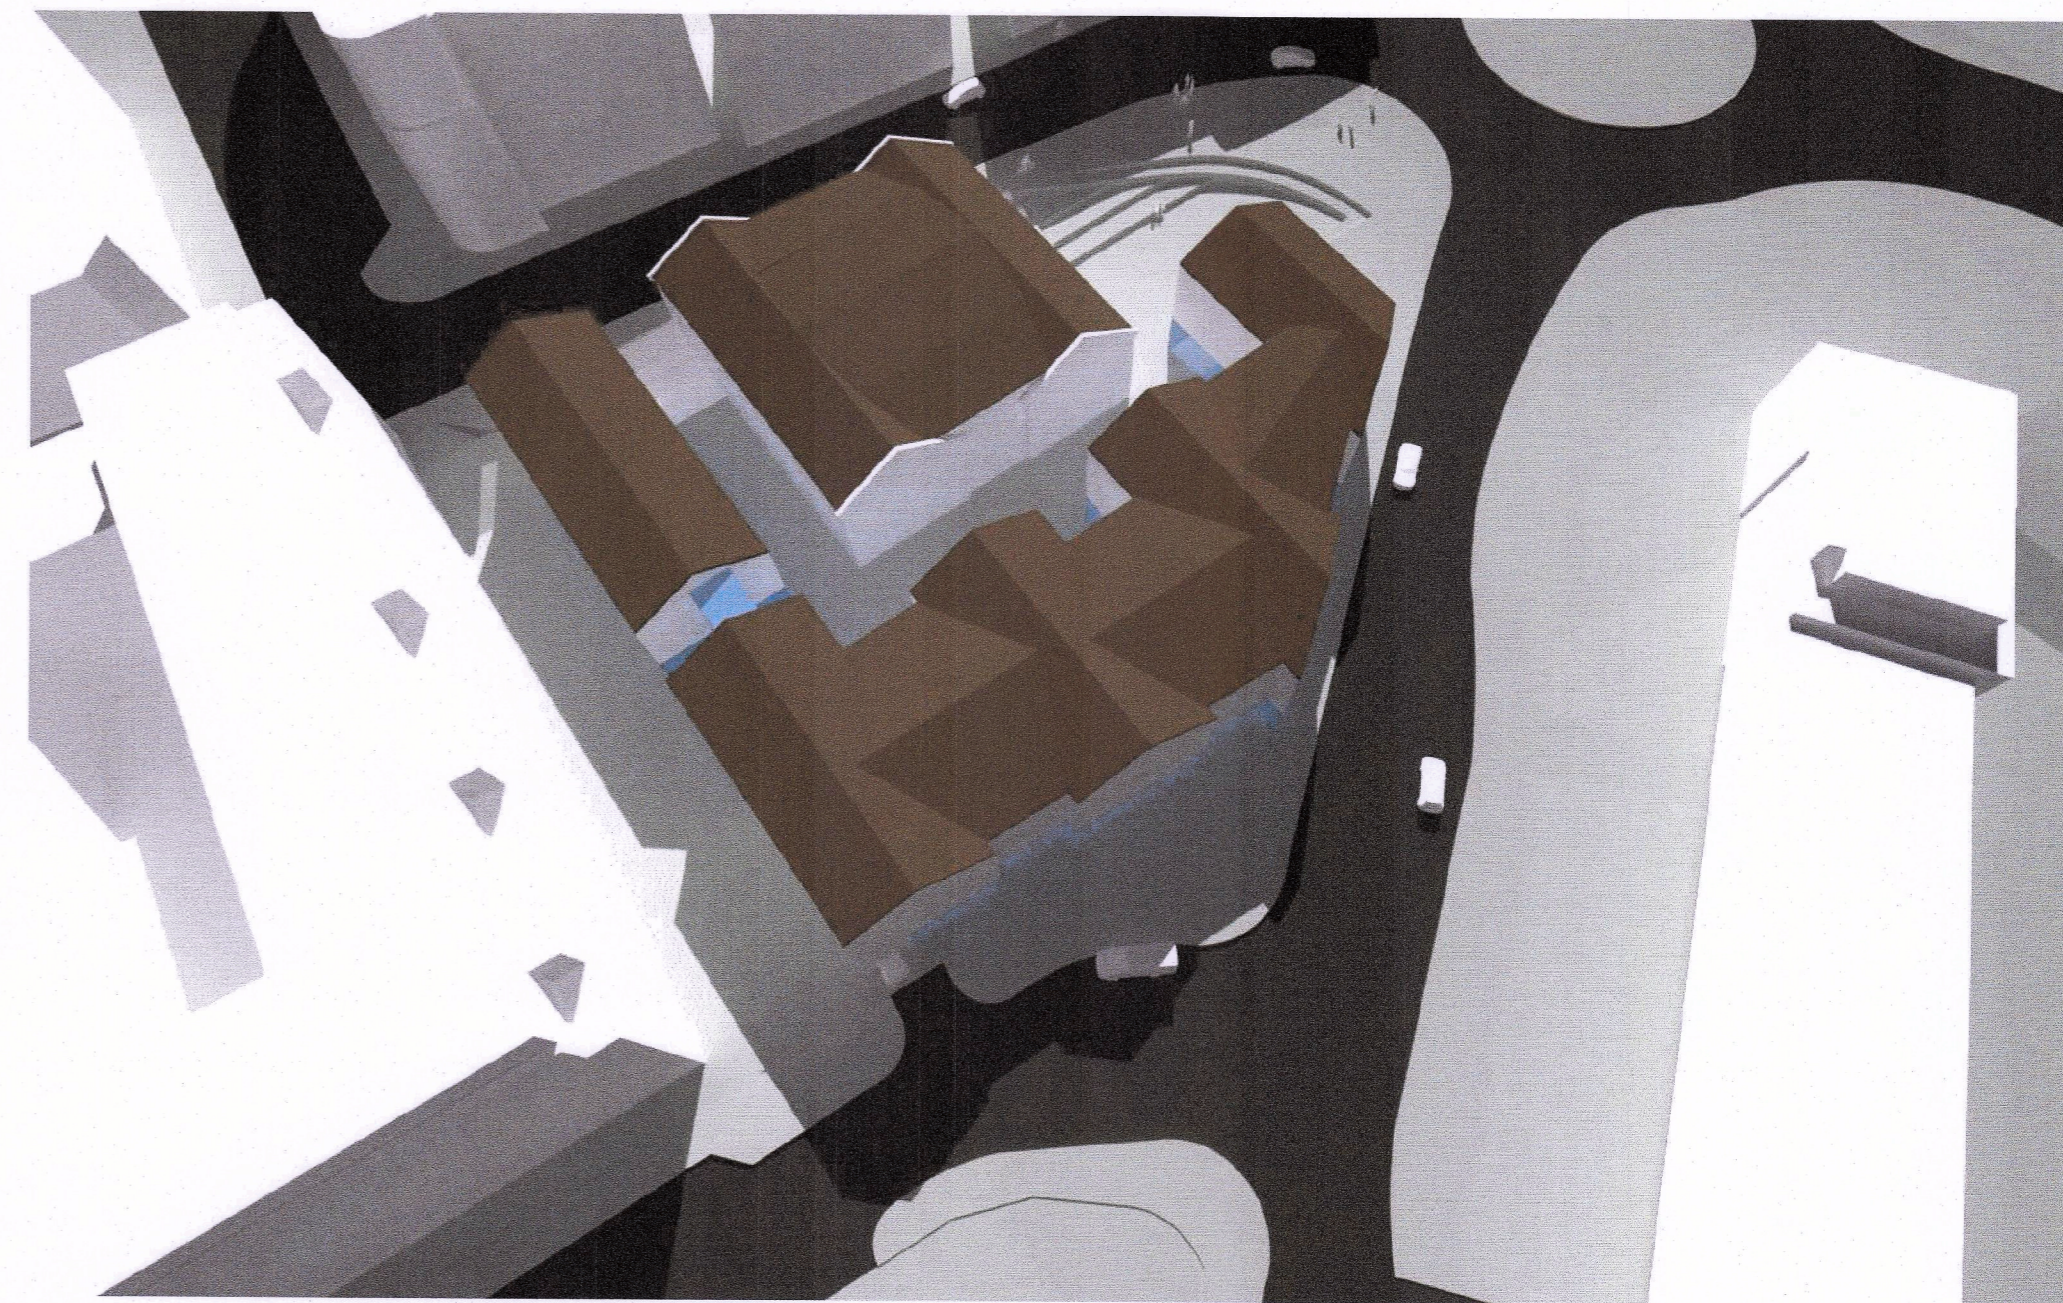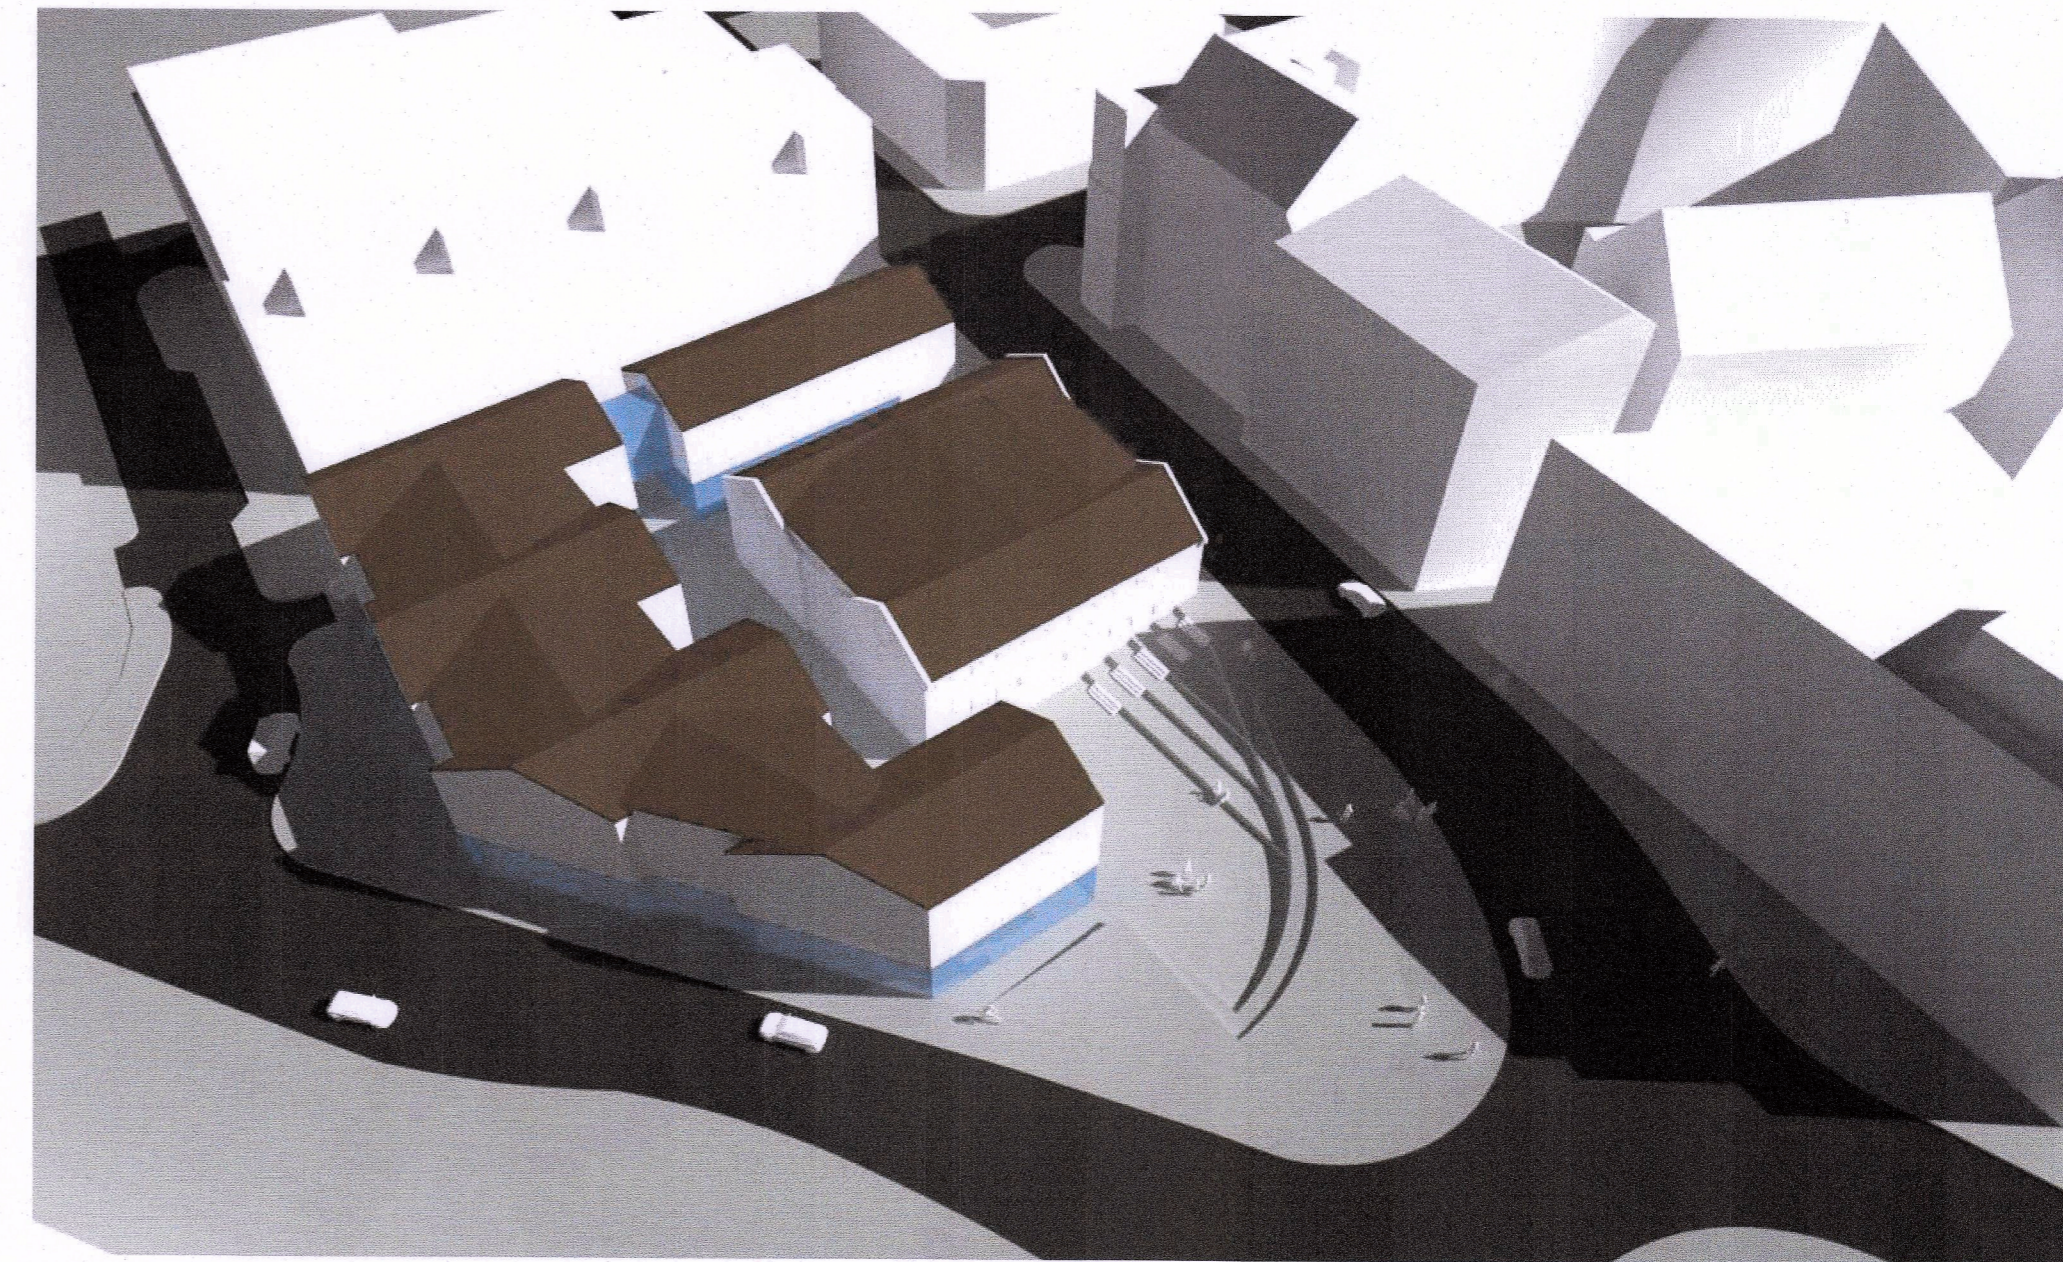


SKILMÁLASNEIÐINGAR

1:500

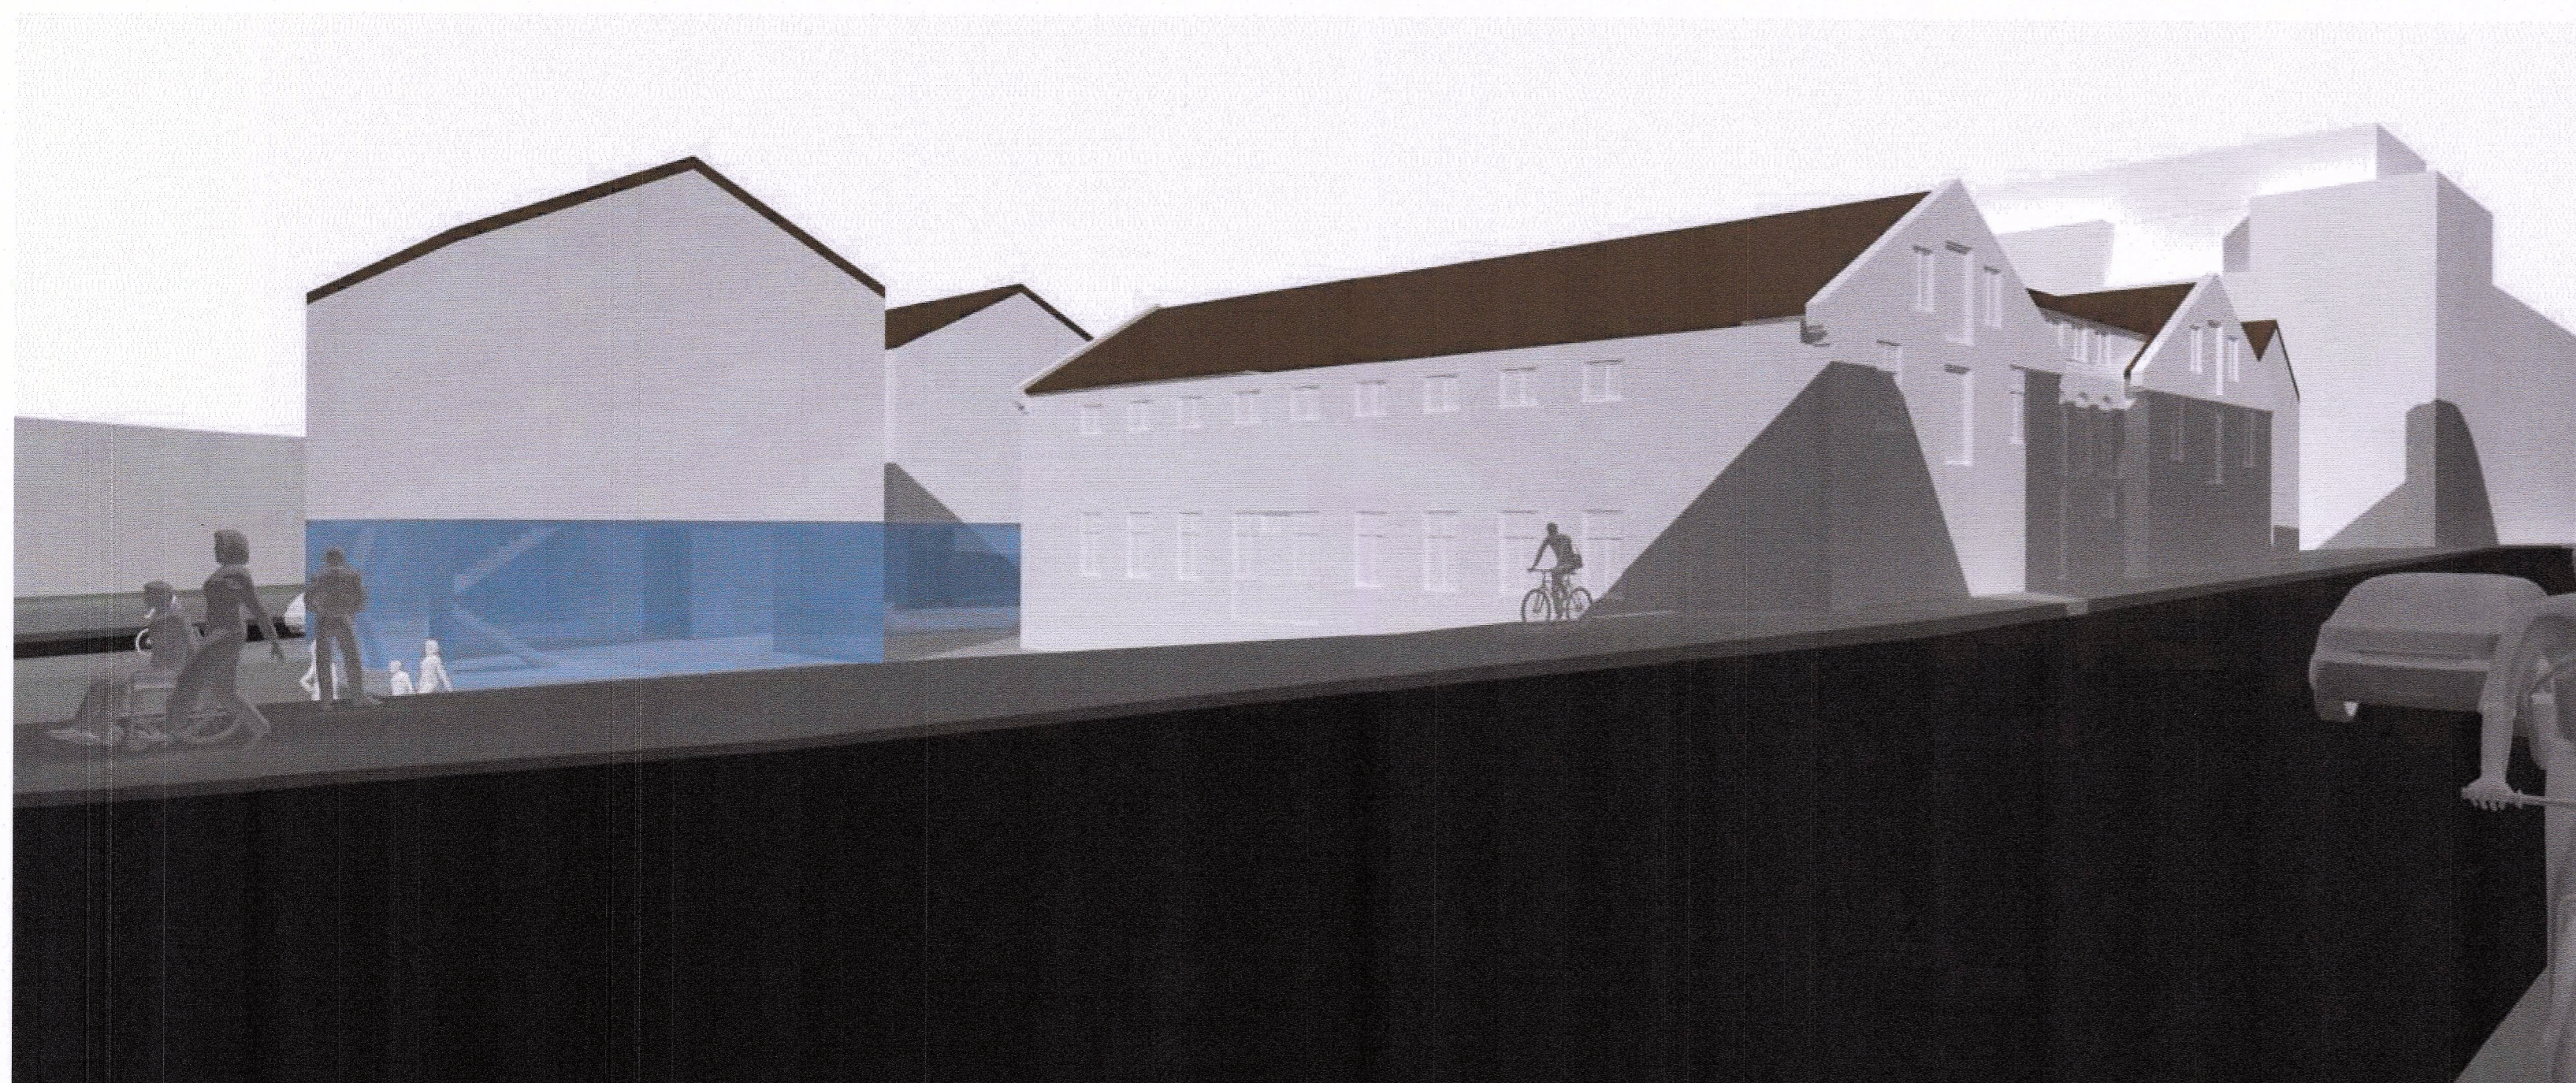

ÞRÍVÍDDARMYND - MANNLÍF Á TORGI

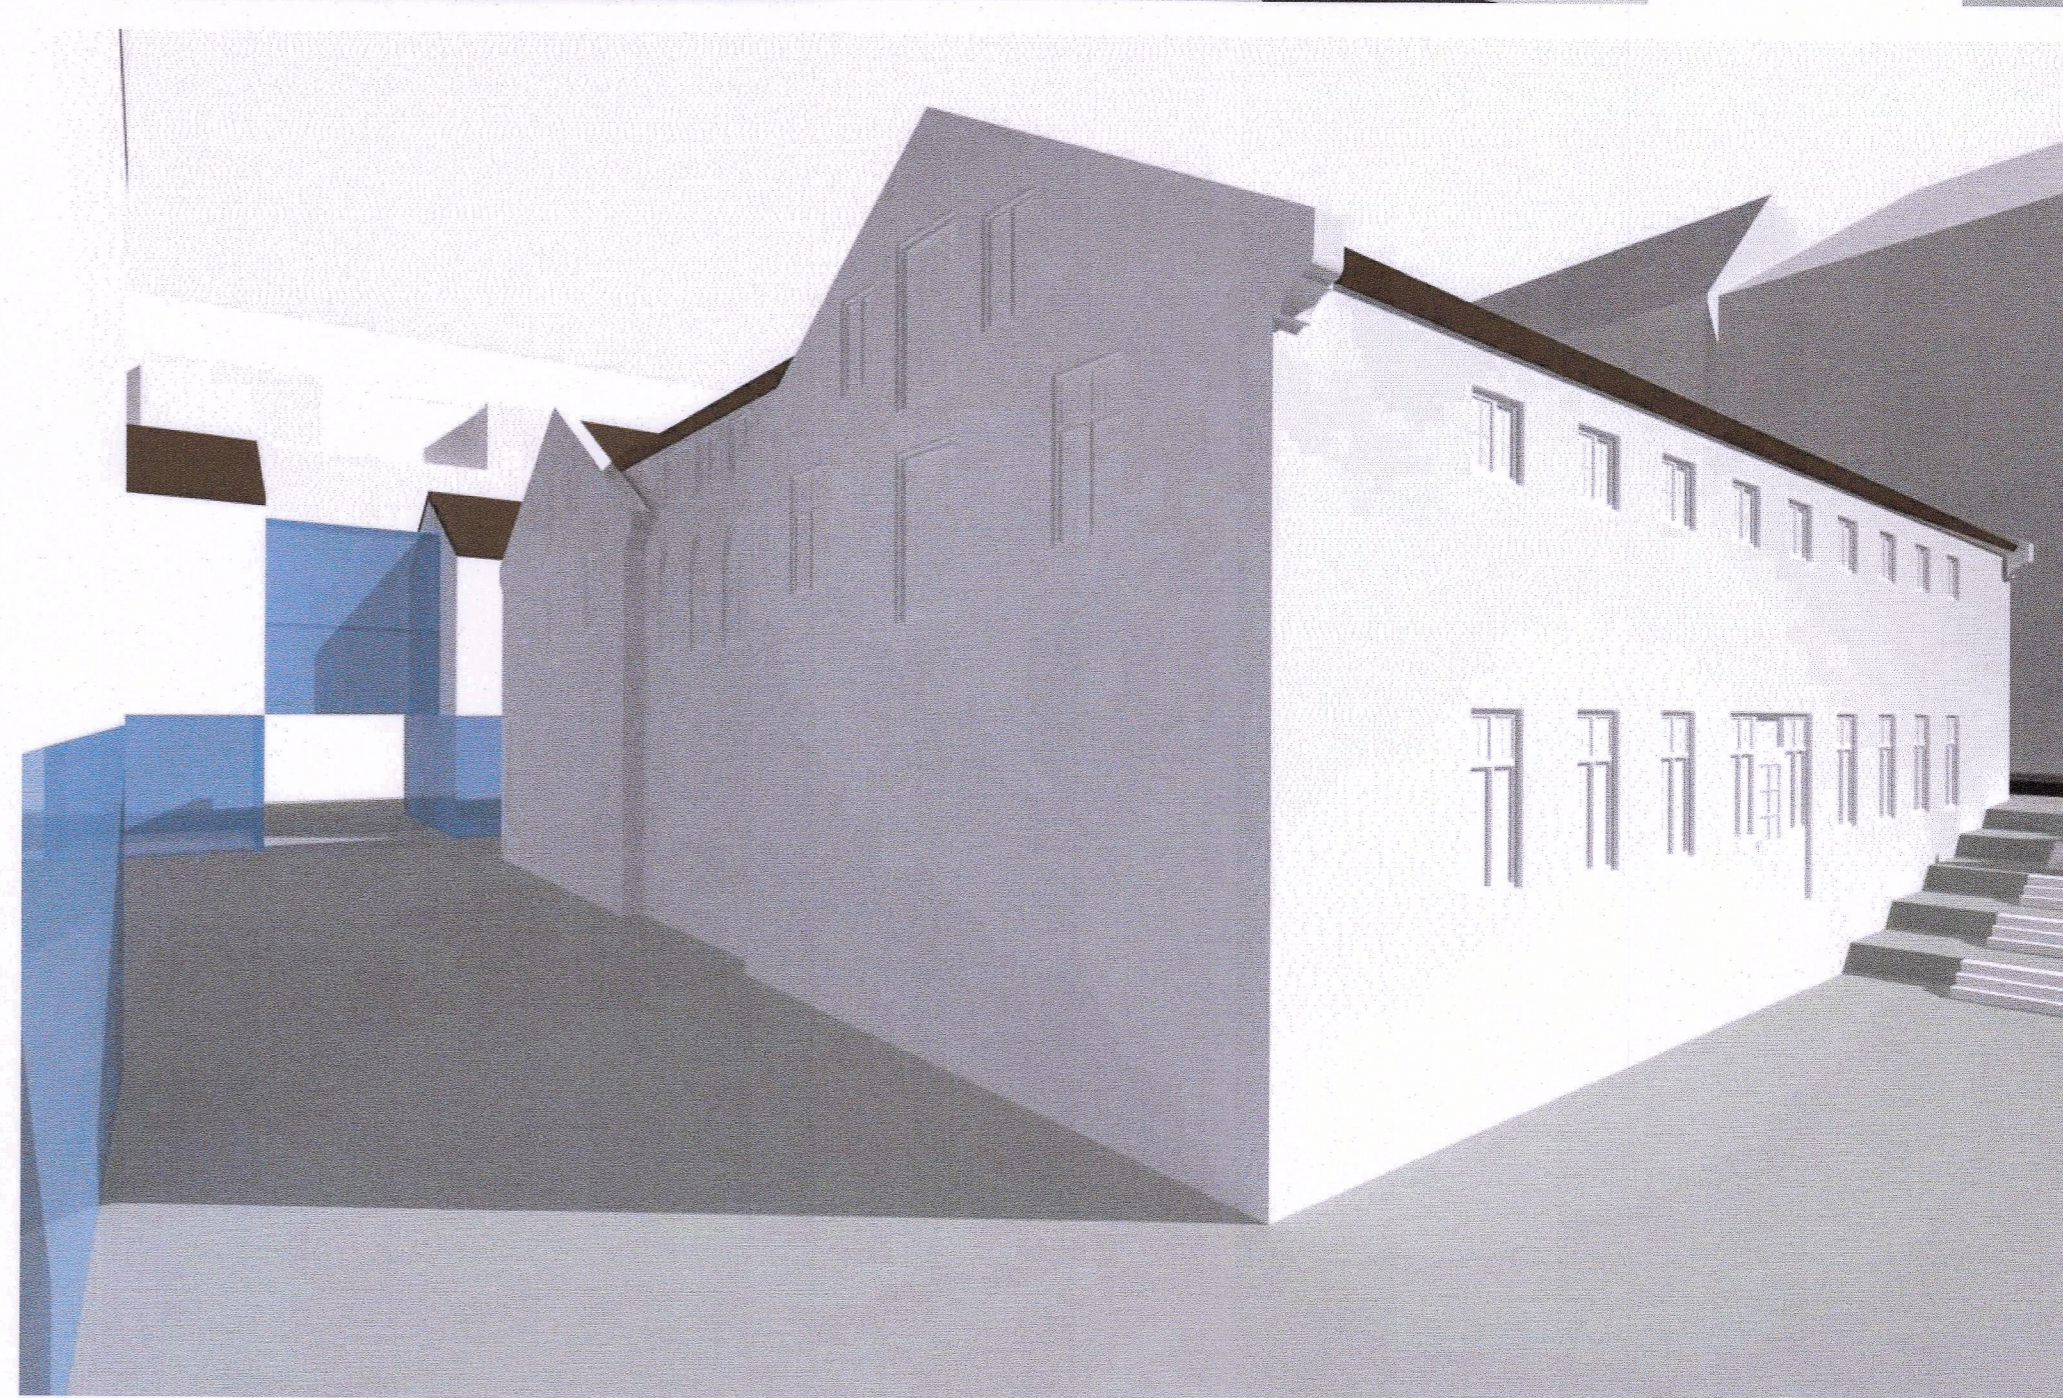

DEILISKIPULAGSBREYTING ÞESSI SEM FENGID HEFUR MEDFERÐ Í SAMRÆMI VID ÁKVÆÐI 1. MGR. 43. GR. SKIPULAGSLAGA NR 123/2010 VAR SAMÞYKKT Í

*borgarráði* ÞANN *14.mars* 20*24* OG H

*með opri skulpslags fulltrúa* ÞANN *20.júní* 20*24*

TILLAGAN VAR AUGLÝST FRÁ *4.apríl* 20*24*

MEÐ ATHUGASEMDARFREST TIL *23.mai* 20*24*

AUGLÝSING UM GILDISTÖKU BREYTINGARINNAR VAR BIRT Í B-DEILD STJÓRNARTÍÐINDA PANN

20



ENDURSKODUN: DAGS:

A - BREYTING - 20.06.2024

LEIÐRETT EFTIR ATHUGASEMDIR Í AUGLÝSINGA- OG AFGREIÐSLU FERLU

Eftirfarandi breytingar hafa verið gerðar á upptætti eftir auglýsinga- og deiliskipulagsbreytingu: - byggingarættir fyrir bílajakallara hefur verið hljóðað frá norðvestur horni lóðar vegna vaxnaðslegrni sem þar eru.

SLIPPA- OG ELLINGSENREITUR - ALLIANCE REITUR DEILISKIPULAGSBREYTING

EFNI:	DEILISKIPULAGSUPPRÁTTUR
MÆLIKVARDI:	VERKNR: 2209044
FRUMSTÆRD BLADS:	TEIKN. NR: 2/4
TEIKNAB:	YFIRFARID: SK / SH
DAGSETNING ÚTGÁFU:	26.02.2024 ÚTGÁFA: A

**GLÁMA·KÍM**

Laugavegur 164  
101 Reykjavík  
sími: 530 8100  
glamakim@glamakim.is  
kt: 560 496 2739