


Deiliskipulag Aksturs- og skotæfingasvæði í Kapelluhrauni frá 2018

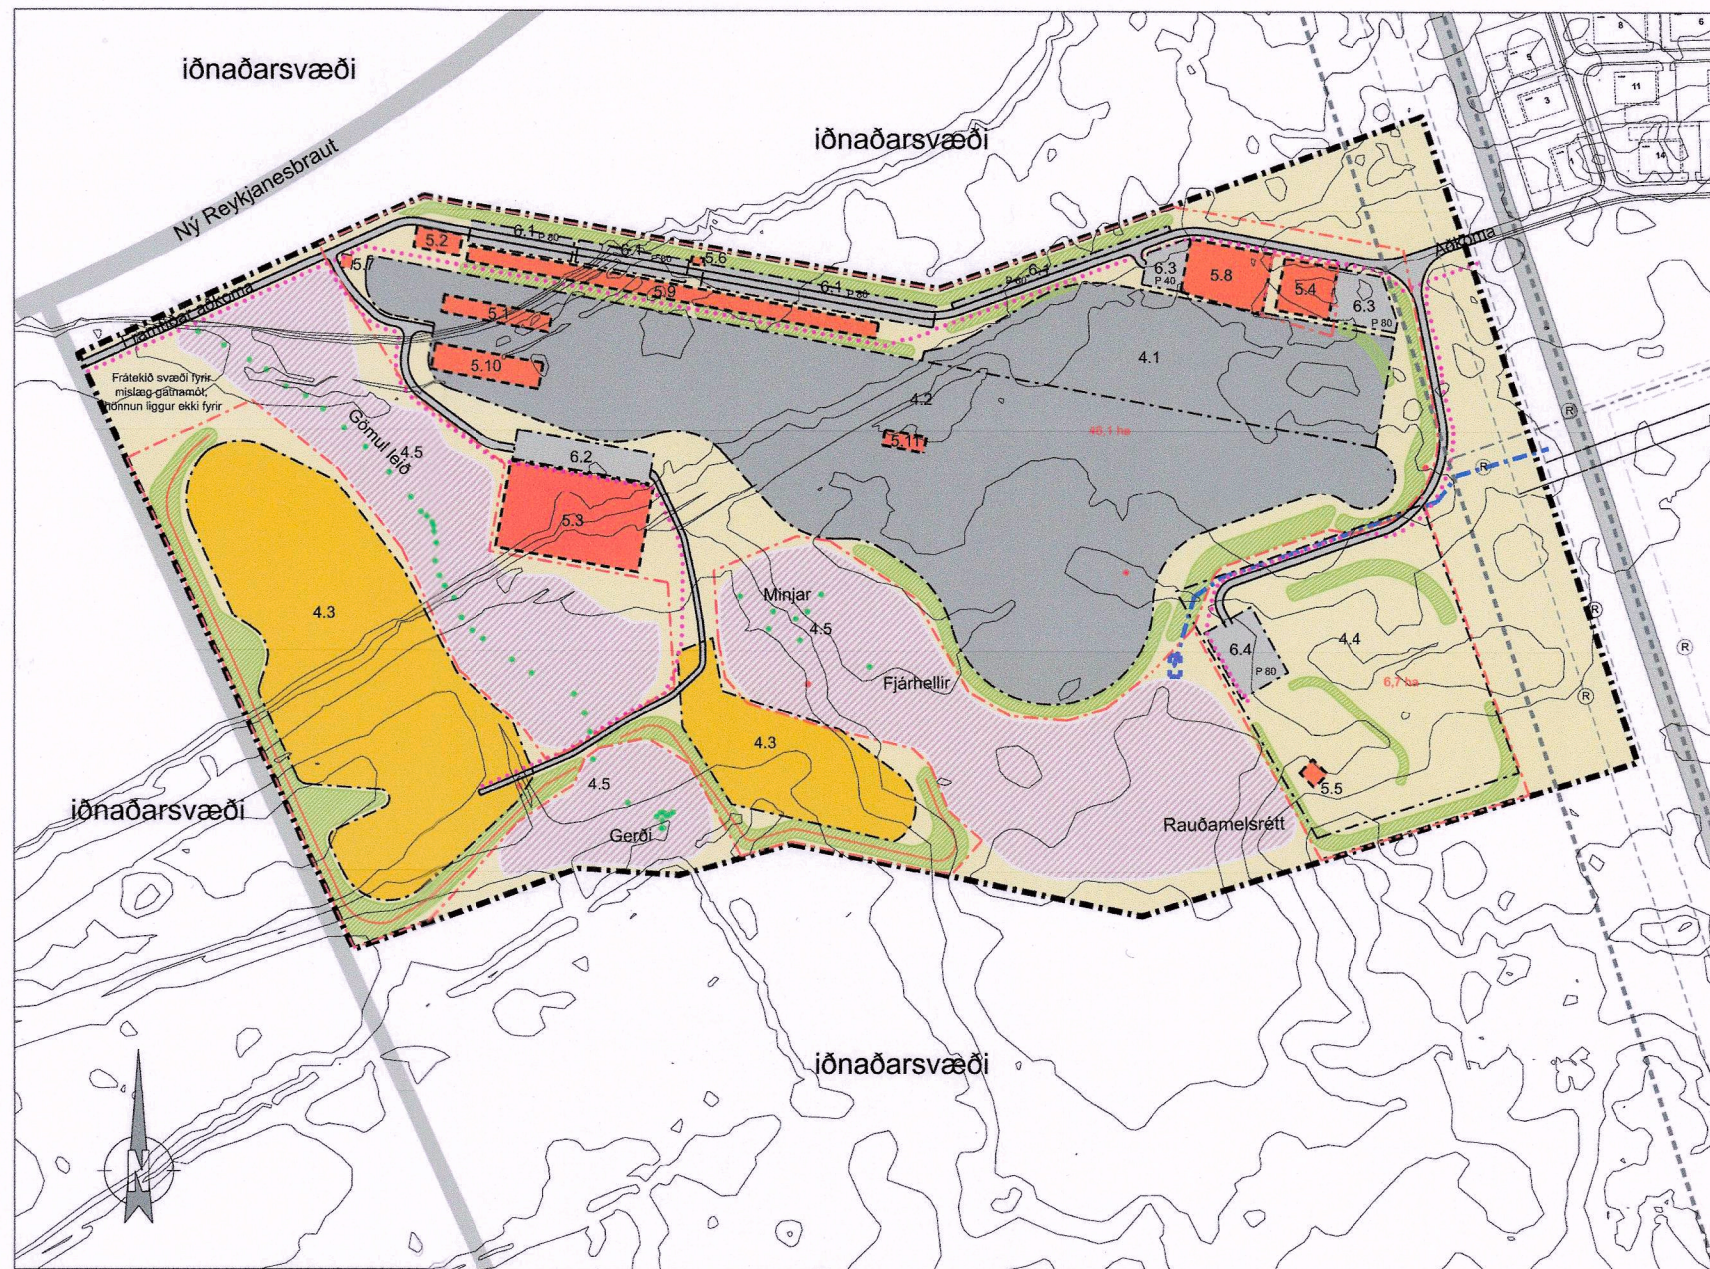


Breyting á deiliskipulagi Aksturs- og skotæfingasvæði í Kapelluhrauni sept. 2023

Greinargerð
Deiliskipulagsbreyting þessi er þriðja breyting sem gerð er á samþykktu deiliskipulagi frá 2008 o.

Með deiliskipulagsbreytingu þessari er verið sýna jarðstreng Suðurnesjallinu 1 sem fer 300 metra inn á svæðið og endar í strengendamastri. Um er að ræða óverulega breytingu á deiliskipulaginu. Á uppdrætti eru jarðstrengi sýndir með gránni brotalínu en nýr strengur er sýndur með bláum lit til aðgreiningar og fyrir skýrleika á uppdrætti.

Að öðru leyti gilda skilmálar í gildandi deiliskipulagi sem samþykkt var í bæjarstjórn Hafnarfjarðar 2.9.2008 með síðari breytingum.

Afgreiðsla eftir auglýsingu
Tillagan var grenndarkynnt frá 12.9 til 16.10.2023. Eftir kynningar-tíma voru gerðar lagfæringar á uppdrætti en strengur var framlengdur og tákni fyrir strengendamastur bætt við á uppdrætti.

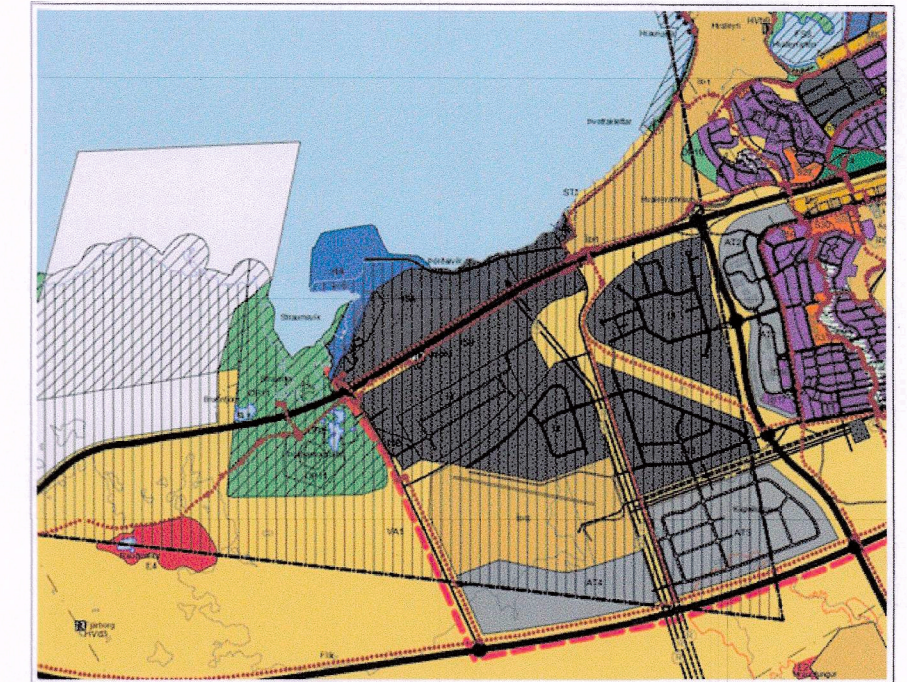

Aðalskipulag Hafnarfjarðar 2013-2025 (hluti)

SKÝRINGAR

- Mörk deiliskipulagssvæðis
- Svæðisafmörkun
- Lóðamörk og stærð
- Byggingarreitur
- Vegir
- Svæði fyrir bílastæði
- Ökukennsla og æfingasvæði
- Akstursipróttir - bíreiðar
- Akstursipróttir - vélhjól
- Skotæfingasvæði
- Hverfisvermdar svæði
- Jarðvegsmön
- Hjólóðirringar á jarðvegsmön
- Jarðstrengur
- Háspennulína
- Núverandi háspennumastur (til skýringar)
- Minjar
- Undirgöng
- Gönguleið
- Fjöldi bílastæða
- Kvöð um aðkomu
- Strengendamastur

Deiliskipulagsbreyting þessi sem grenndarkynnt hefur verið skv. 2. mgr 43. gr. skipulagslaga nr. 123/2010. Athugasemdafrestur var frá 6.9.20 til 4.10.2023

Tillaga var samþykkt í bæjarstjórn þann 25.10.2023

Silja Grétars dóttir

Hafnarfjarðarbær
Skipulagsfulltrúi

Aksturs- og skotæfingasvæði í Kapelluhrauni



Breyting á deiliskipulagi

Dags: 18.10.2023 Mkv: 1:5000 Teikn: ÓÓG
Óskar Örn Gunnarsson skipulagsfræðingur SFFÍ

LANDMÓTUN Hamraborg 12, 200 Kópavogi - sími: 575 5300 - netf: landmotun@landmotun.is

Teikn. nr: D-01	Breytt
Verk nr: DU1805A	
Hannað: ÓÓG	