

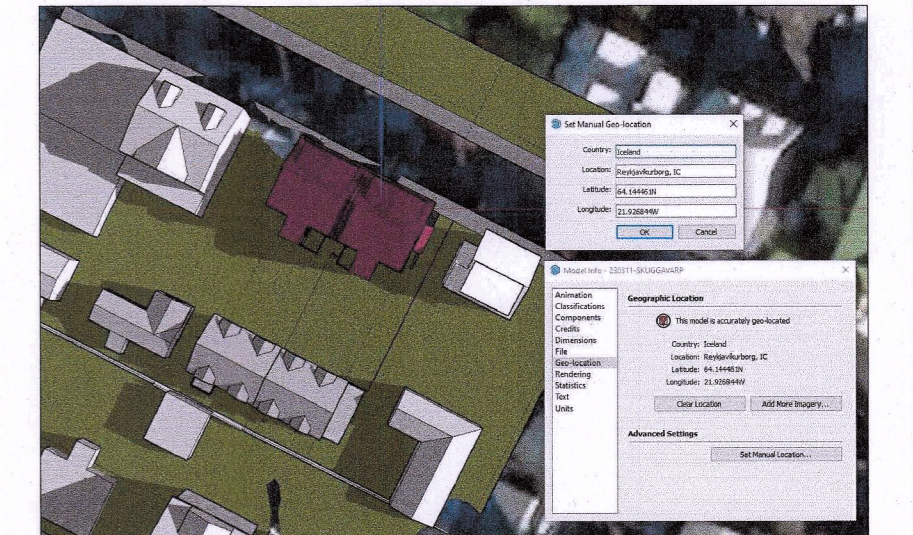



NÚVERANDI
20 Mars kl 11.00

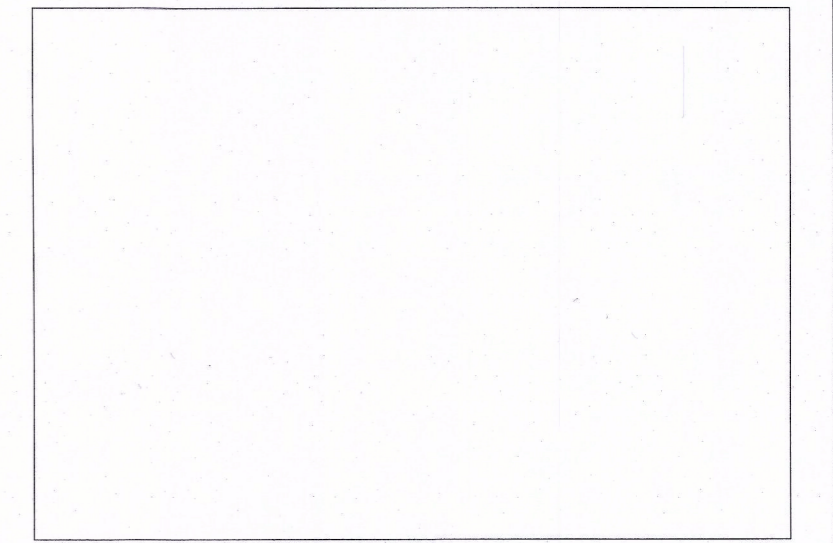

STÆKKUN
20 Mars kl 11.00

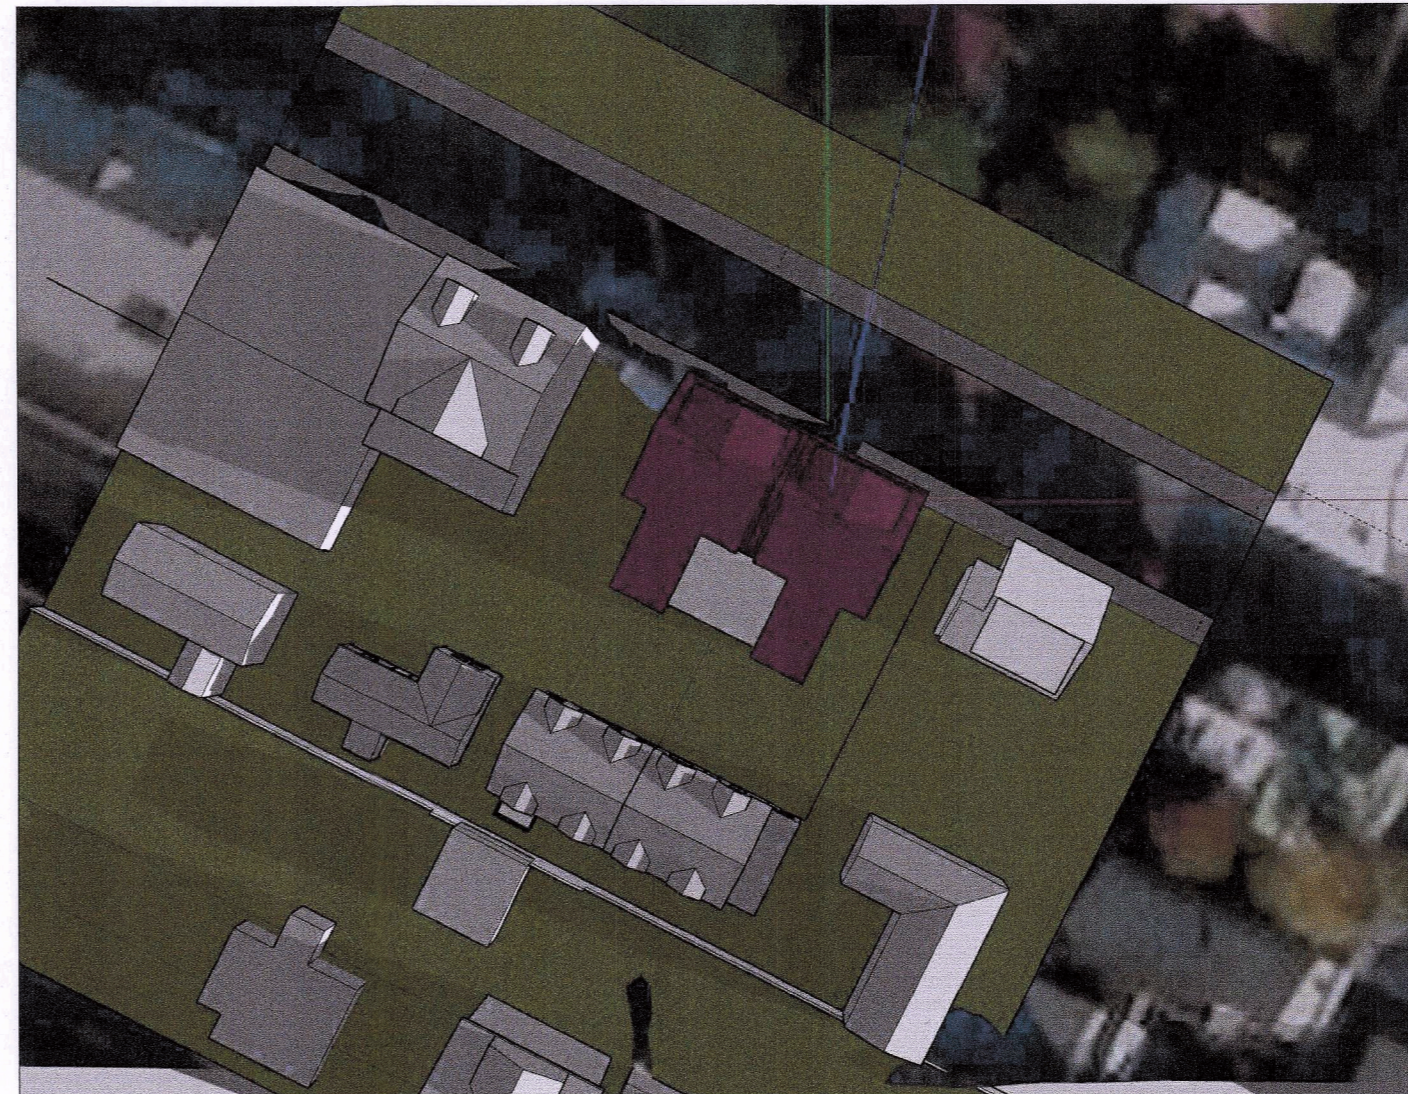


Sketchup 3D model staðsetning.

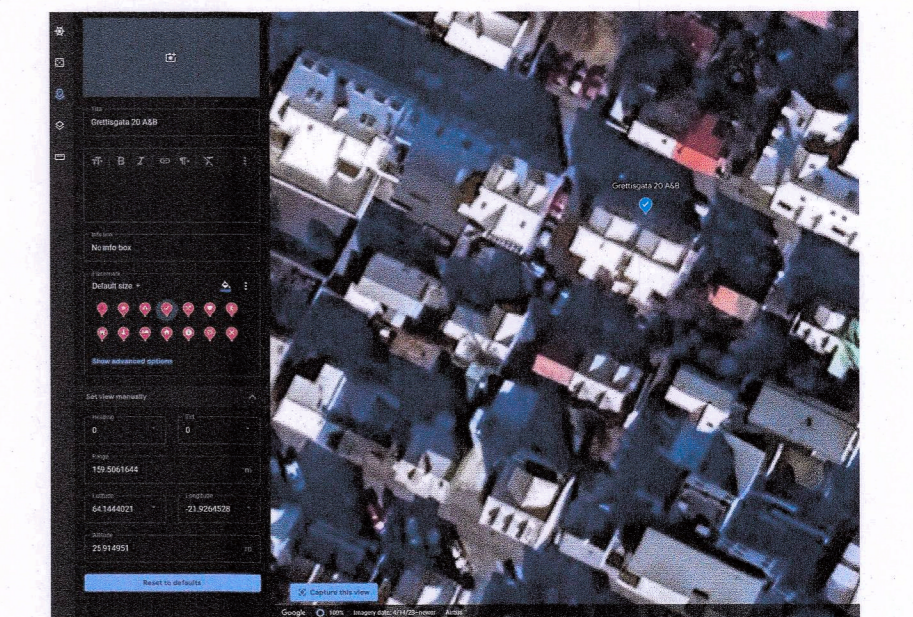


Google Earth staðsetning.

NÚVERANDI
20 Mars kl 17.00

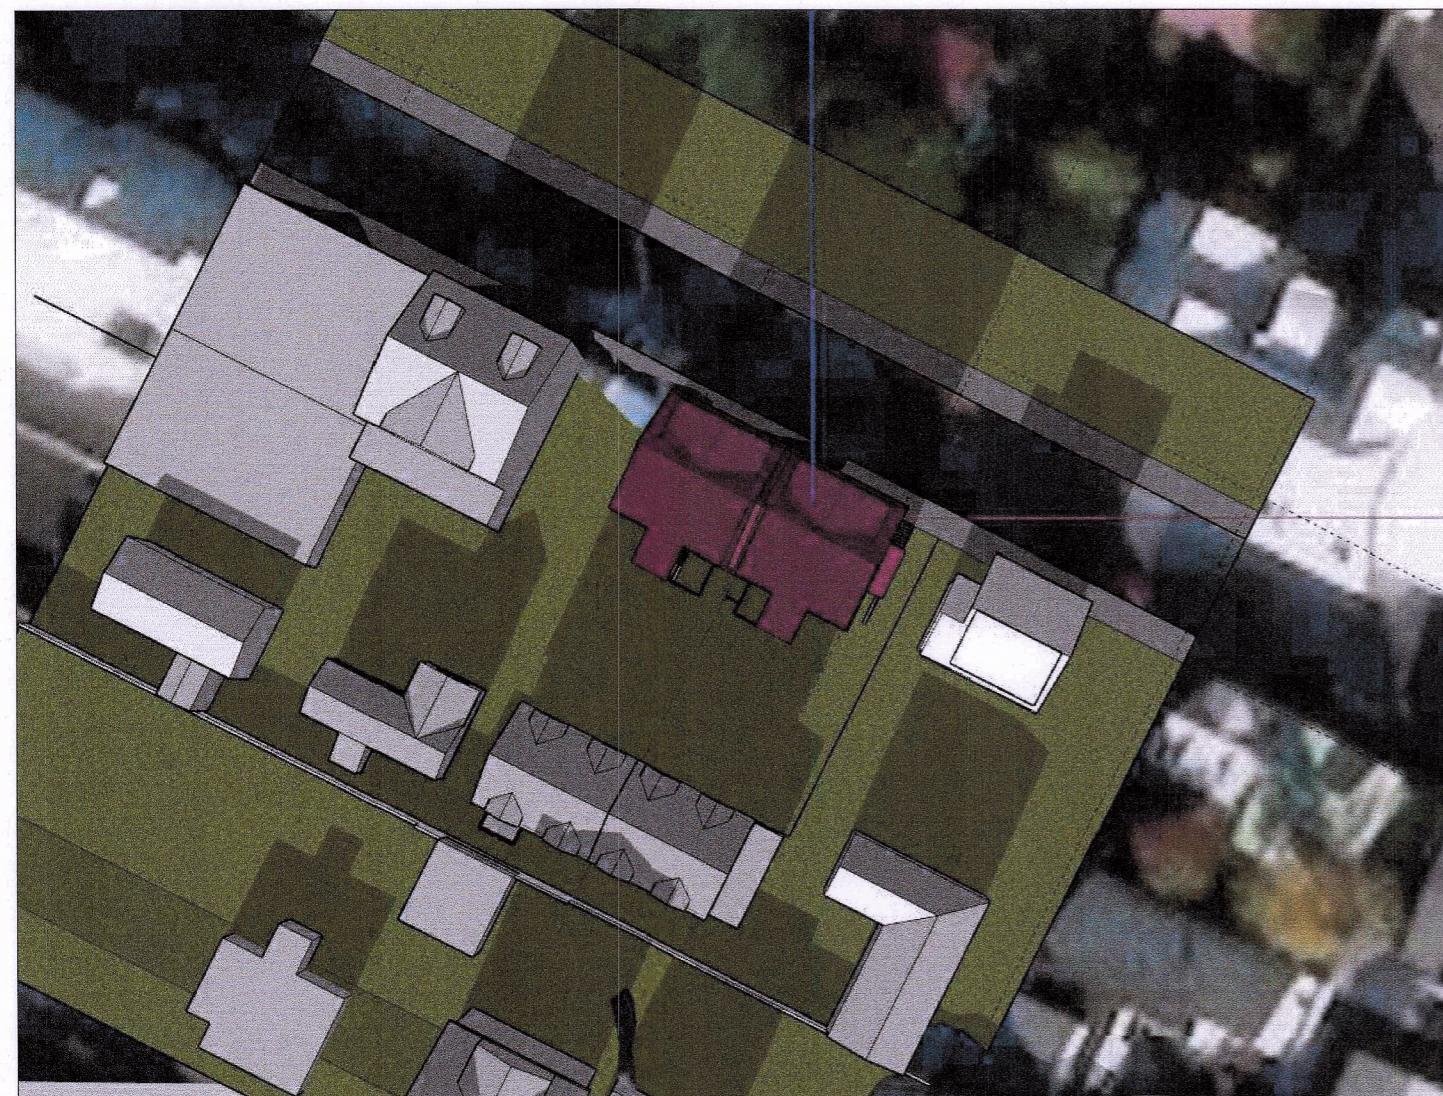

STÆKKUN
20 Mars kl 17.00

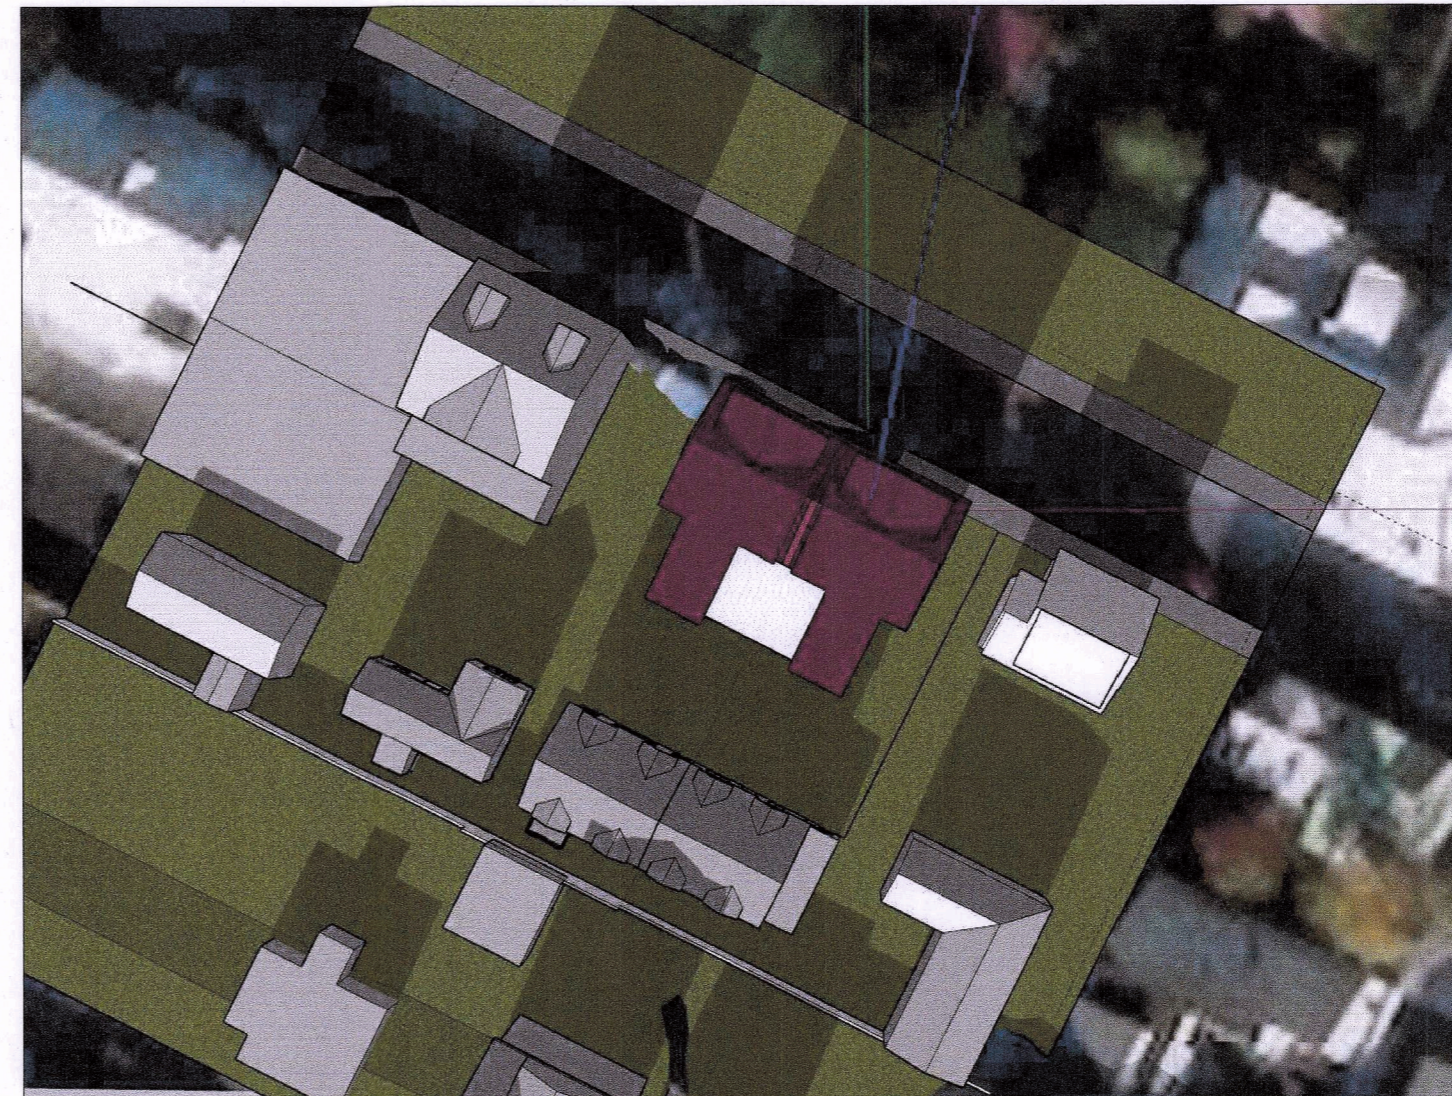

Breyting: A. 20.09.2023: Við nánari skoðun kom í ljós að staðsetning á byggingu var ekki rétt og er hér lagfærð. Geolocation kort er sett undir. Stillingar fyrir staðsetningu eru sýndar. Tré á ióðamörkum fjarlægð svo skuggar komi bara frá byggingum.

Helti verks:				
Grettisgata 20 A & B				
Verkefni:				
Ný stigahús				
Helti teikningar:				
Skuggavarp. 20 Mars. Kl:11.00 og 17.00				
Dags: 26.06.2023	Hanna: SPJ	Yfirfari: SPJ	Teiknað: SPJ	
Sturla Þór Jónsson Arkitekt FAÍ				
Stýrimannastíg 13, 101 Reykjavík, Sími 695-1752, sturla.jonsson@gmail.com, KT:280465-4459				
Blaðastærð:	Mælikvarði:	Verknúmer:	Númer teikningar:	Breiting:
A1	ENGIN	1125	1125-00-16	A