



# Austurvegur 65, Selfossi

Óveruleg deiliskipulagsbreyting

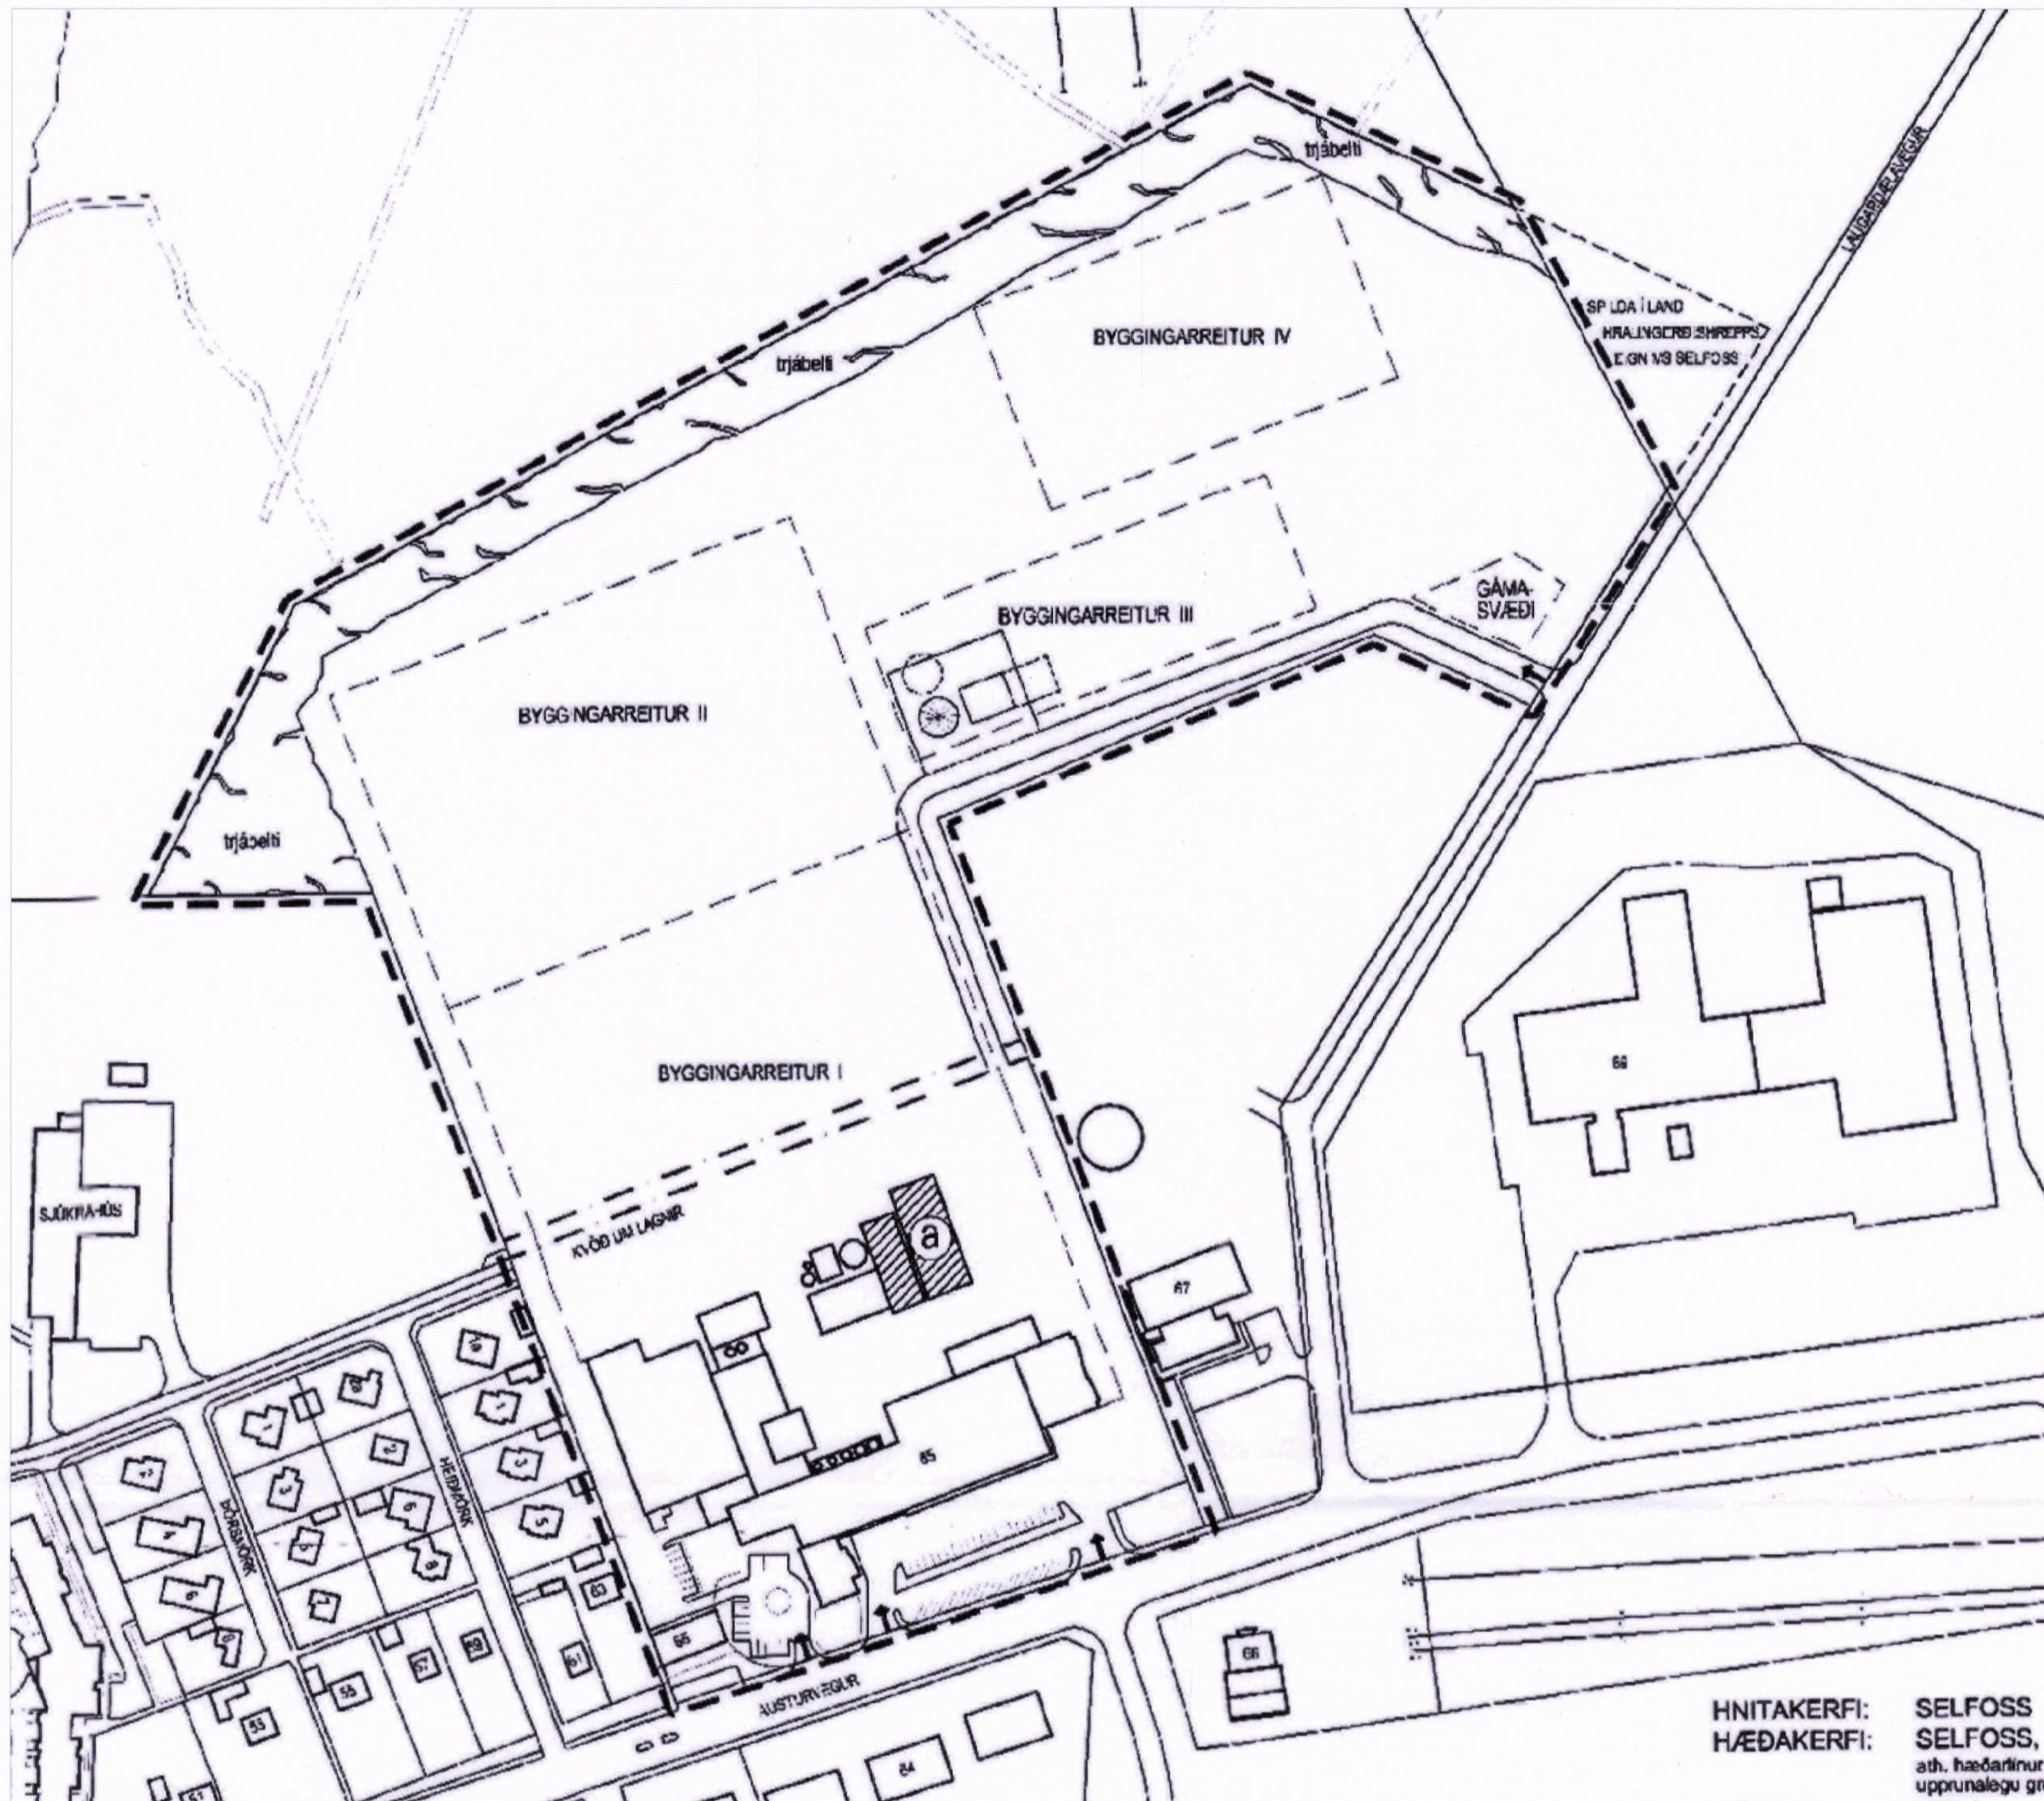

Deiliskipulag i gildi, samþykkt 12. janúar 2005 1:2000

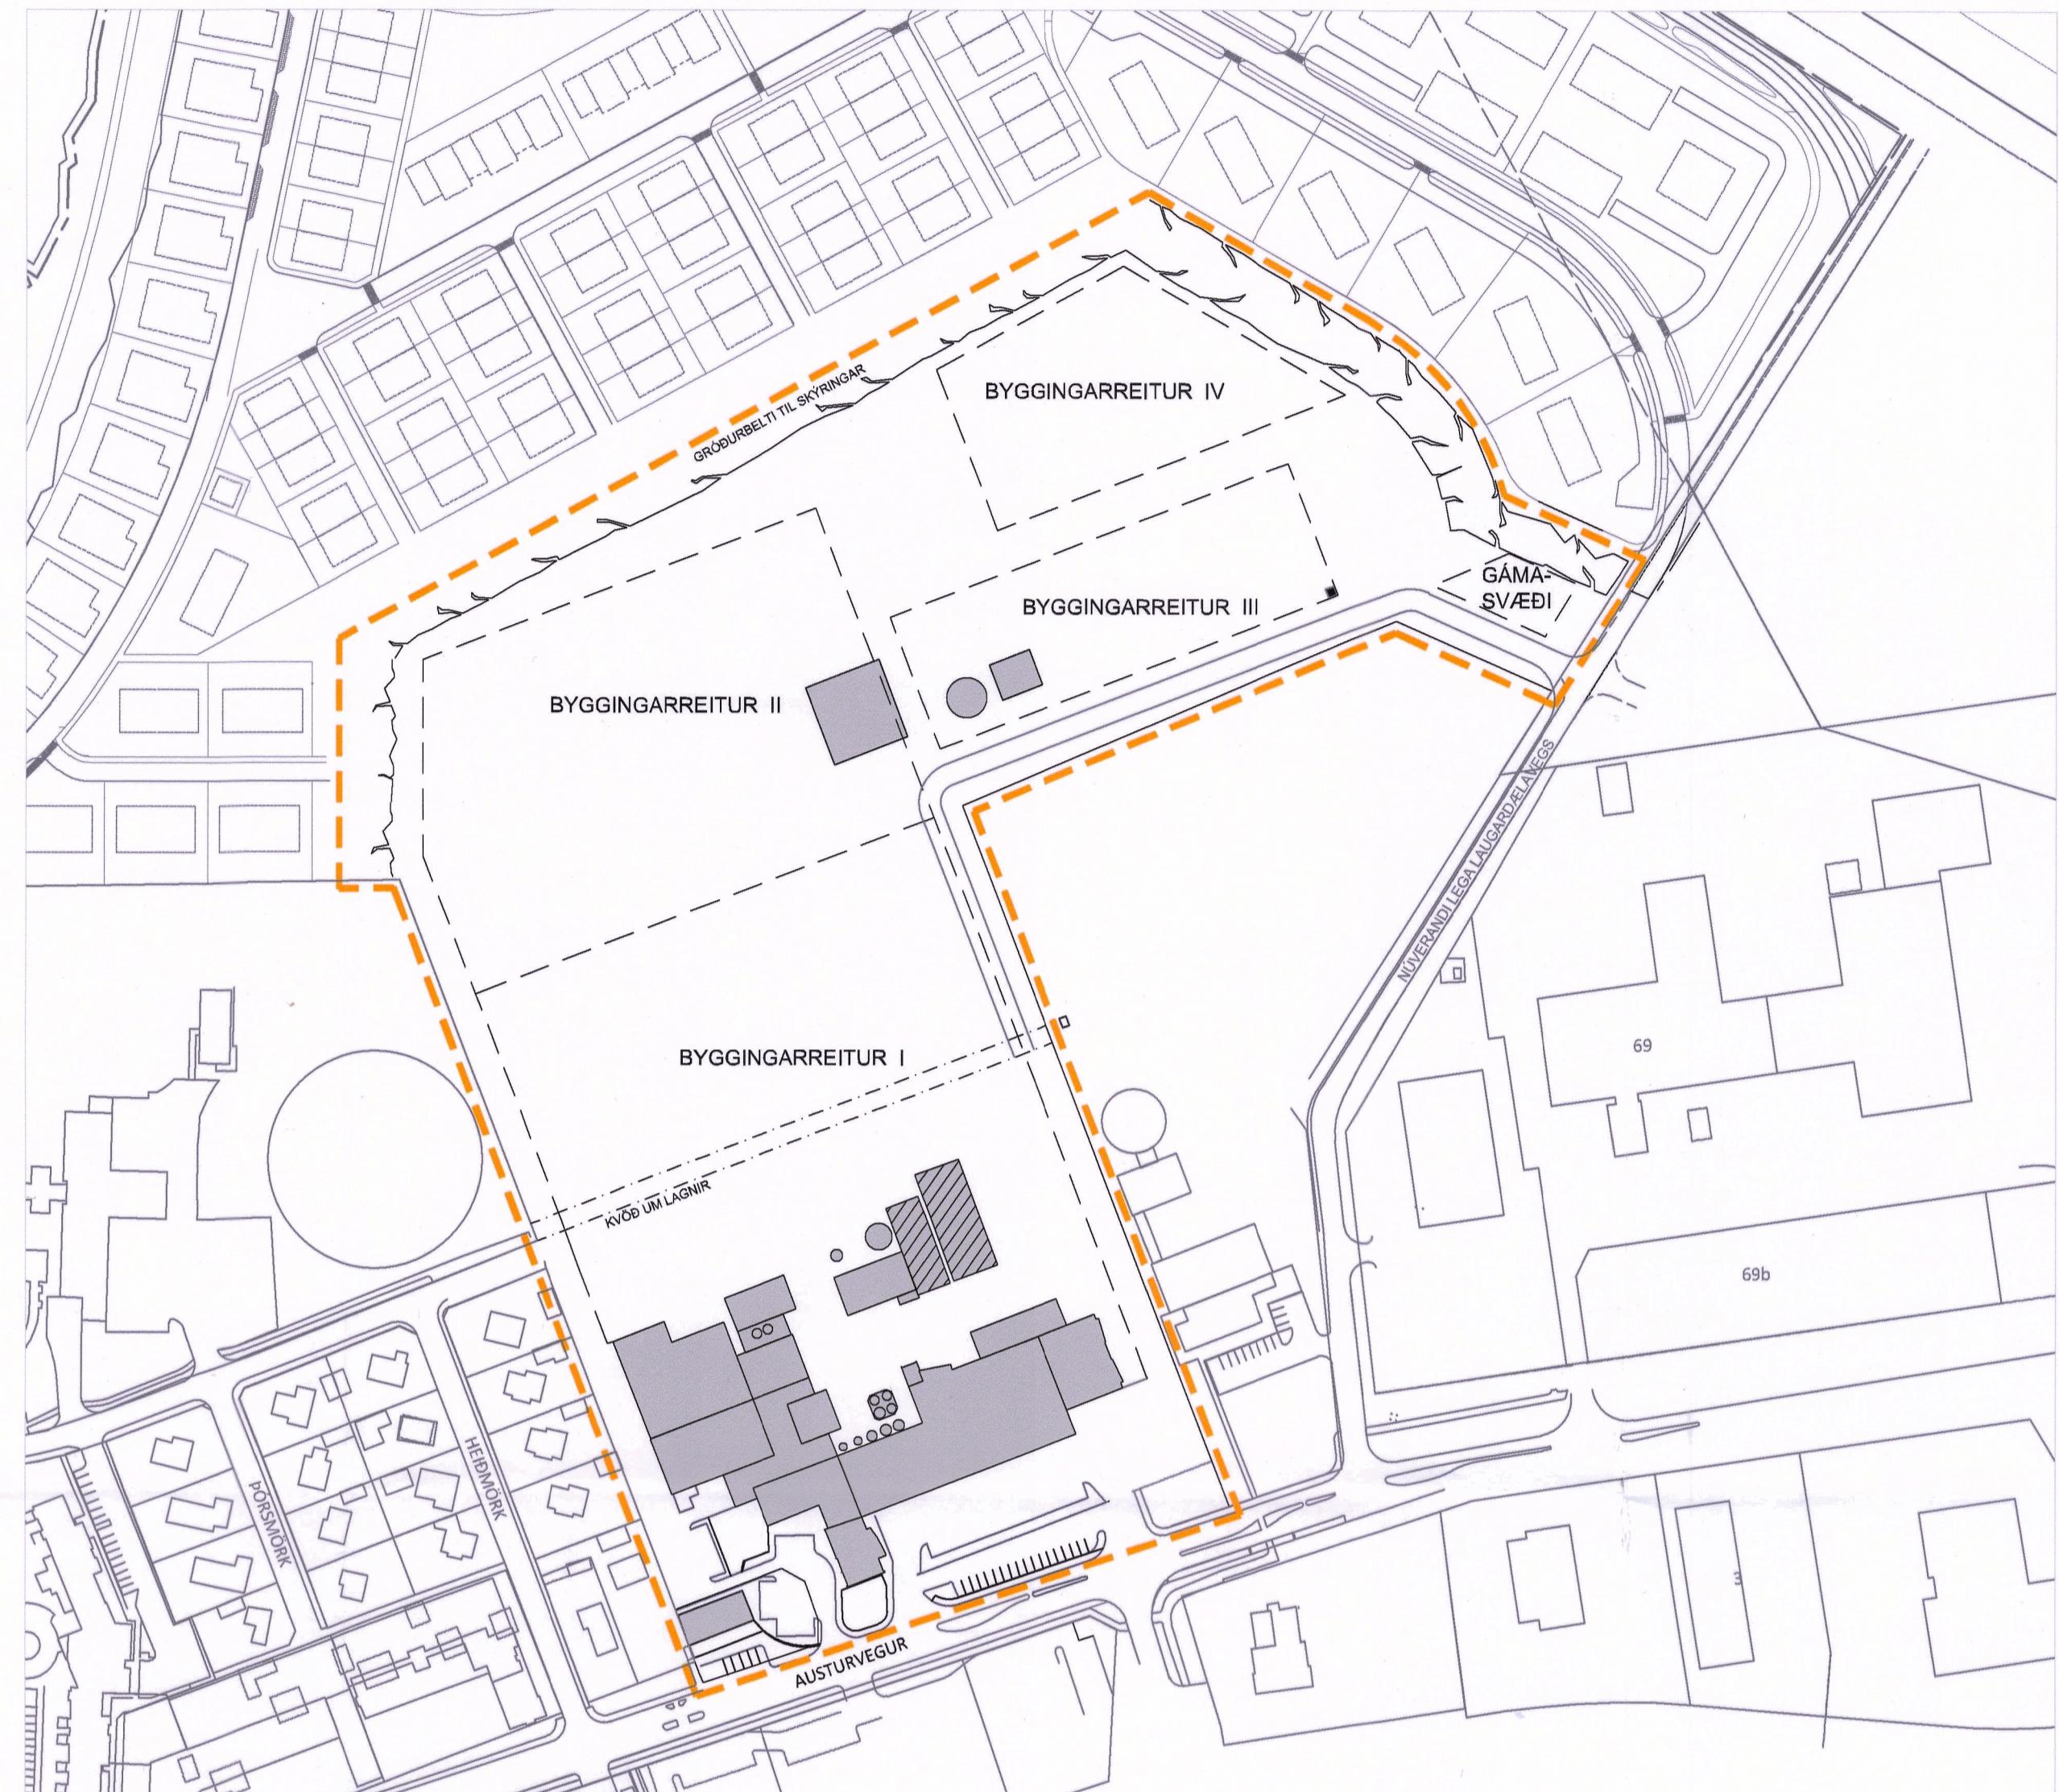

Óveruleg breyting á deiliskipulagi 1:2000



HLUTI ABALSKIPULAGS ÁRBORGAR 2010-2030

## Greinargerð

### Almennt

Lögð er fram óveruleg breyting á deiliskipulagi skv. 2. mgr. 43. gr. skipulagsla nr. 123 / 2010.

I gildi er deiliskipulag, sambýlt í bærstjórn Árborgar og staðfest í B-deild stjórnartíðinda 12 jan. 2005.

Svæðið er skilgreint sem iðnaðarsvæði og áfram er gert ráð fyrir samþærilegri starfsemi sem áfram kann að valda hljóð-, lyktar- og ásýndarárifrum.

### Forsendur breytingar

Unnin hefur verið breyting aðal- og deiliskipulags á Árbakka. Breyting aðalskipulags á hluta svæðis milli Ölfusár og Austurvegar var auglýst í B-deild 28.07.2021.

Gildandi deiliskipulag á Árbakka var staðfest 13.06.2007 og gerð er breyting með það að markmiði að fjölgja ibúum.

Hér er lögð fram minniháttar breyting deiliskipulags fyrir Austurveg 65, auglýst í B-deild 12.01.2005 með það að markmiði að samræma skipulagsmörk. Breytingin felst í færslu skipulagsmarka að norðanverðu til suðurs. Samhild að minnka byggingarreitir II og IV lítlilega. Einnig er gert ráð fyrir mögulegri færslu lagnaleiðar.

### Breytingar á greinargerð

Gerð verður breyting á kafla 1.1 Staðhættir og kafla 3.8 Kvaðir.

#### Texti í gildandi skipulagi

1.1 Staðhættir  
Athafnasvæði Mjólkurbús Flóamanna liggur við Austurveg 65, Selfossi og er núverandi stærð lóðarinnar um það bil 26.000 m<sup>2</sup>. MBF hefur nýverið fest kaup á aðliggjandi landssvæði til norðurs og austurs og stækkar athafnasvæði MBF umtalsvert og verður alls 11.7 ha.

Frameleiðs- og athafnarvæði mjólkurbúsins er norðan við Austurveg og nær svæðið að reit heilsugeslustöðvarinnar og ibúðarbyggðinni að vestan, til austurs liggur svæðið að reit Tækni- og veitusviðs Sveitarfélagsins Árborgar. Til norðurs liggur svæðið að ibúðarbyggð.

Heildarstærð skipulagssvæðis 11.7 ha.  
Núverandi byggingarmagn: 15. 267 m<sup>2</sup>  
Núverandi fjöldi blástæða: 90.

#### 3.8 Kvaðir

Um svæðið liggur holræsi, hitaveitu- og vatnsæð ásamt háspennustreng og jölsleðara. Þessar lagnir liggja í jörðu þvert yfir lóðina í beinu framhaldi af núverandi Árvegi, yfir lóð MBF og inná lóð Selfossveitna.

Kvöð er um að 6 metra breitt svæði umhverfis þessar lagnir verði aðgengilegt fyrir starfsmenn sveitarfélagsins. Þó er heimilt að byggja á þessu svæði í samræði og samkomulagi við viðkomandi veitur þannig að aðgengi að lögnum verði áfram tryggt.

#### Deiliskipulagsskilmálar

Að öðru leyti en hér greinir gilda skilmálar eldra skipulags samþykkt í B-deild, 12. jan. 2005.

#### Texti í breyttu skipulagi

1.1 Staðhættir  
Athafnasvæði Mjólkurbús Flóamanna liggur við Austurveg 65, Selfossi og er núverandi stærð lóðarinnar um það bil 26.000 m<sup>2</sup>. MBF hefur nýverið fest kaup á aðliggjandi landssvæði til norðurs og austurs og stækkar athafnasvæði MBF umtalsvert og verður alls 11.7 ha.

Frameleiðs- og athafnarvæði mjólkurbúsins er norðan við Austurveg og nær svæðið að reit heilsugeslustöðvarinnar og ibúðarbyggðinni að vestan, til austurs liggur svæðið að reit Tækni- og veitusviðs Sveitarfélagsins Árborgar. Til norðurs liggur svæðið að ibúðarbyggð.

Heildarstærð skipulagssvæðis 10.2 ha.  
Núverandi byggingarmagn: 15. 267 m<sup>2</sup>  
Núverandi fjöldi blástæða: 90.

#### 3.8 Kvaðir

Um svæðið liggur holræsi, hitaveitu- og vatnsæð ásamt háspennustreng og jölsleðara. Þessar lagnir liggja í jörðu þvert yfir lóðina í beinu framhaldi af núverandi Árvegi, yfir lóð MBF og inná lóð Selfossveitna.

Lagnir skulu liggja eins og þær eru sýndar á uppdrætti nema samið sé um færslu þeirra innan lóðar.

Kvöð er um að 6 metra breitt svæði umhverfis þessar lagnir verði aðgengilegt fyrir starfsmenn sveitarfélagsins. Þó er heimilt að byggja á þessu svæði í samræði og samkomulagi við viðkomandi veitur þannig að aðgengi að lögnum verði áfram tryggt.

#### SKÝRINGAR

- Mörk deiliskipulagsreits
- Kvöð um lagnir allt að 7m
- Byggingaréitir húsa
- Núverandi byggingar
- ▨ Núverandi byggingar til niðurrifs

#### SAMÞYKTIR

Deiliskipulagbreyting þessa sem hefur hlotið málsmeðferð skv. 2. mgr. 43.gr skipulagsla nr. 123/2010 var samþykkt í skipulags- og byggingarnefnd þann og í bærstjórn Árborgar þann f.h. Sveitarfélagsins Árborgar

*Árni Þ. Hallgrímsson*  
*Autó*

Skipulagsfulltrúi  
Sveitarfélagið Árborg

Auglýsing um gildistöku skipulagsins var birt í B-deild Stjórnartíðinda þann