






BREYTTUR AÐALSKIPULAGSUPPDRÁTTUR - SELFOSS 1:10.000

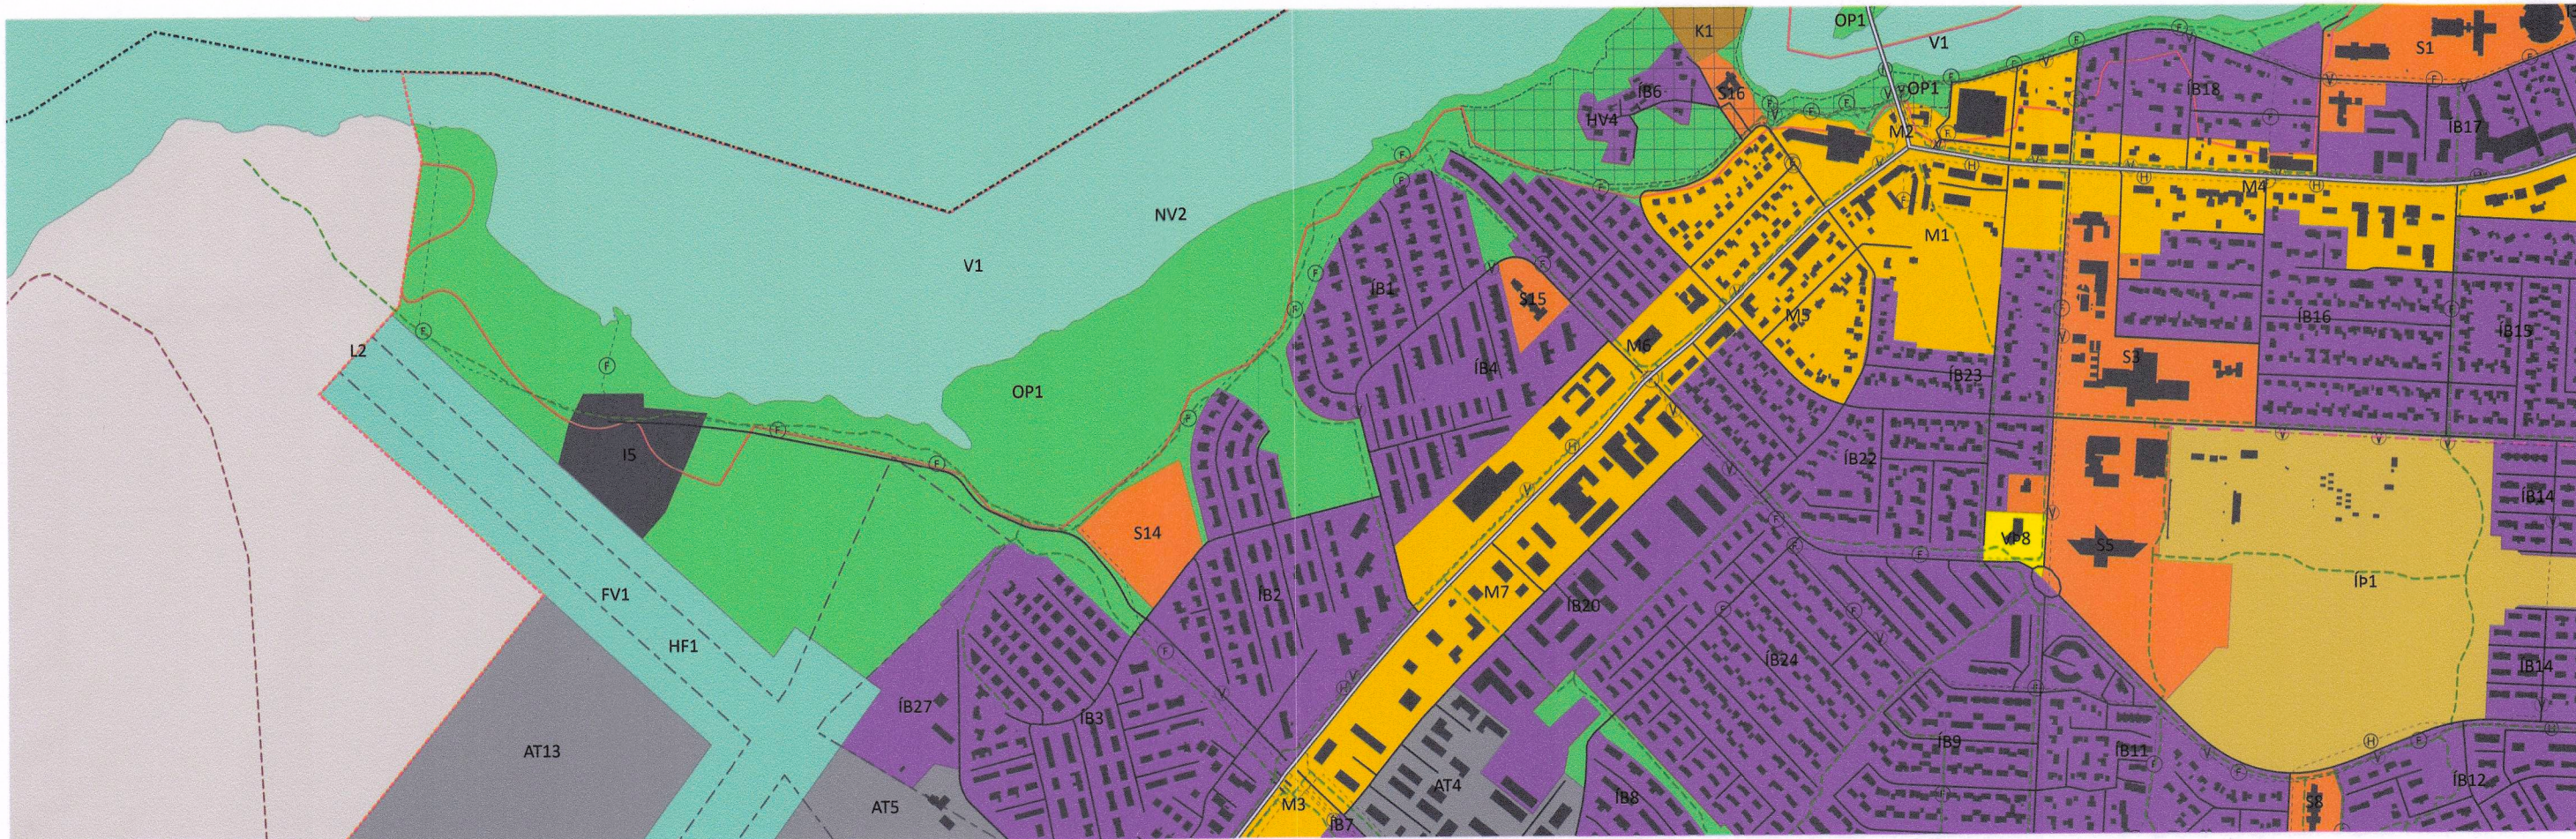

GILDANDI AÐALSKIPULAGSUPPDRÁTTUR - SELFOSS 1:10.000

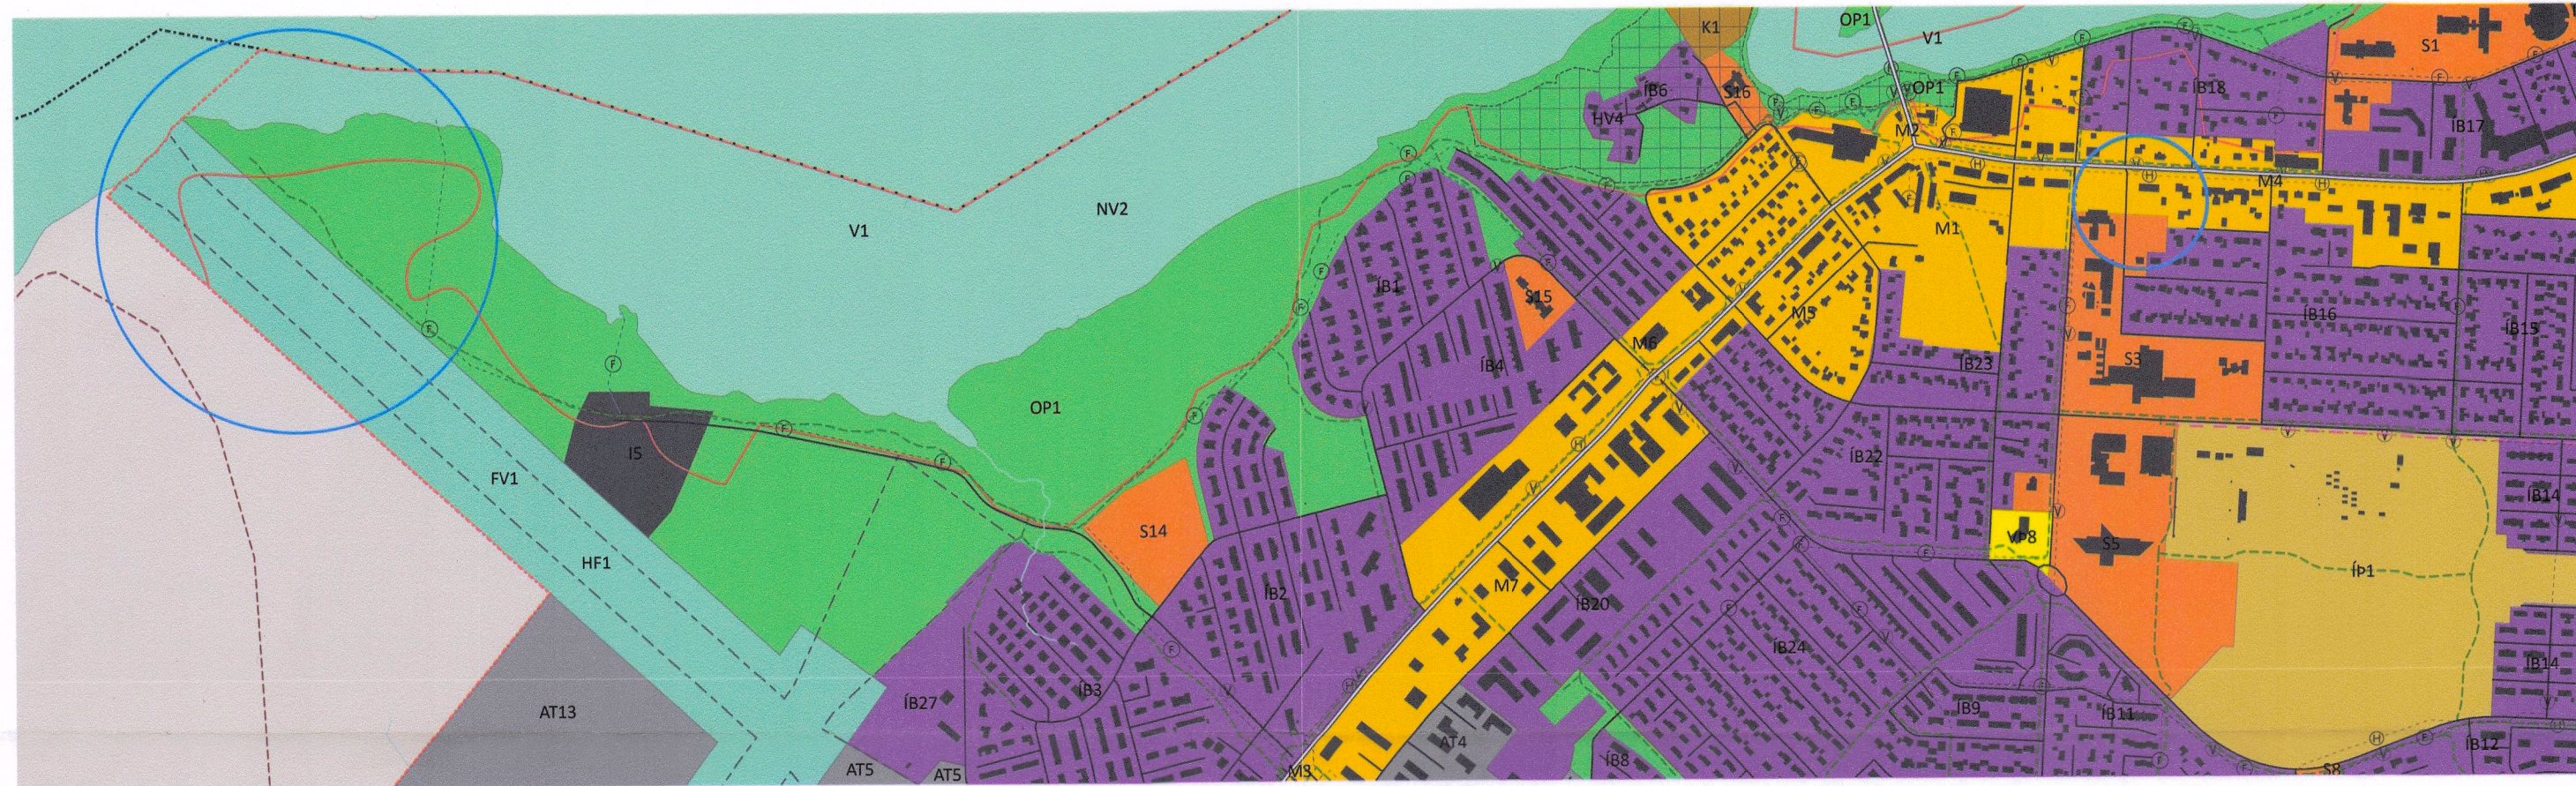

GILDANDI AÐALSKIPULAGSUPPDRÁTTUR - DREIFBÝLI 1:50.000

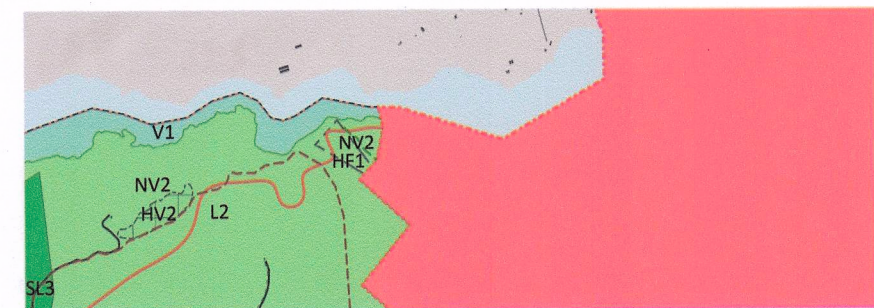

BREYTTUR AÐALSKIPULAGSUPPDRÁTTUR - DREIFBÝLI 1:50.000

Skýringar

- | | | | |
|----------------------------|----------------------|----------------------------|-----------------------------|
| Íbúðarbyggð | Samfélagsþjónusta | Veitur, hitaveita | Göngu- og/eða hjólréiðaleið |
| Athafnasvæði | Vötn, ár og sjór | Veitur, ljósleiðari | Reiðleið |
| Flugvællir | Verslun- og þjónusta | Veitur, neysluvatn | Hjólréiðaleið |
| Iðnaðarsvæði | Íþróttasvæði | Veitur, rafstrengur í jörð | Göng |
| Kirkjugarðar og grafreitir | Landbúnaðarsvæði | Stofnvegur eða stofnbraut | Hverfisvernd |
| Miðsvæði | Hús | Aðrir vegir og götur | Hindranafletir flugvalla |
| Opin svæði | Þéttbýlismörk | | Náttúruvá |
| | Veitur, fráveita | | |

Aðalskipulagsbreyting þessi hefur verið kynnt og auglýst skv. 1. mgr. 36 gr. skipulagslaga nr. 123/2010, með síðari breytingum. Aðalskipulagsbreytingin var samþykkt af bæjarstjórn Sveitarfélagsins Árborgar
15.01.2025

F.h. Sveitarfélagsins Árborgar

Skipulagsfulltrúi
Sveitarfélagið Árborg

[Signature]

Aðalskipulagsbreytingin var staðfest af
Skipulagsstofnun 5/2-2025

[Signature]
SKIPULAGSSTOFNUN



Aðalskipulag Árborgar 2020-2036
Þéttbýlisuppdráttur - Selfoss og dreifbýlis-
uppdráttur

Verk: 109019 Unnið: IS/GAL
Blaðstærð: A2 Rýnt: IS/GAL

Mælikvarði: 1:10.000 / 1:50.000
Dags: 29.05.2024 Breytt dags:

○ Svæði sem breytingin nær til

Skipulagsgögn:
Uppdráttur þessi með greinargerð.

