




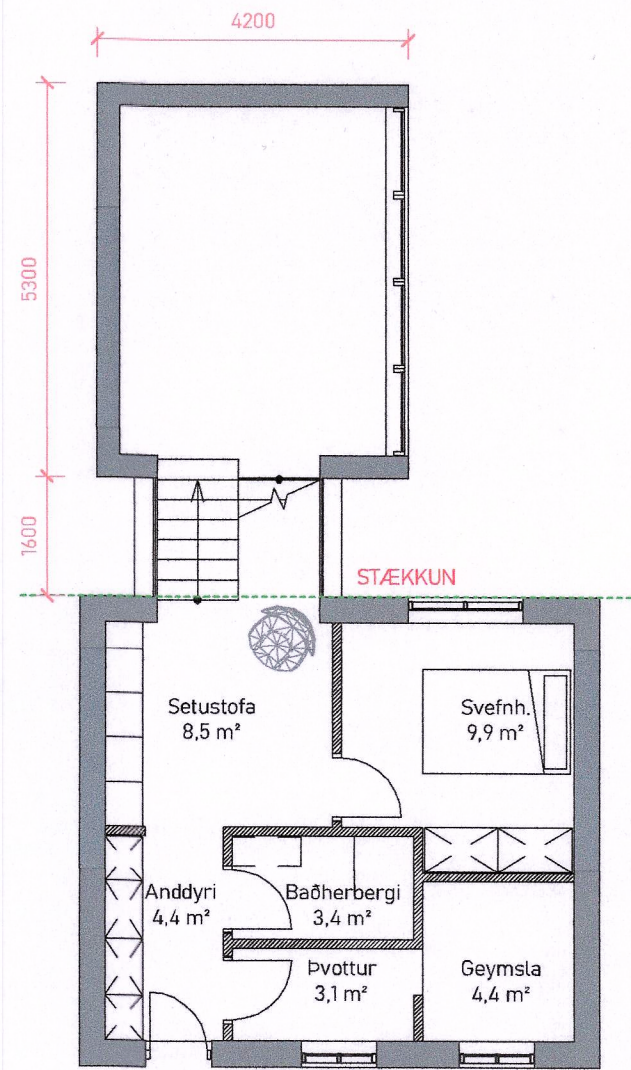


Kjallari Mkv. 1:100

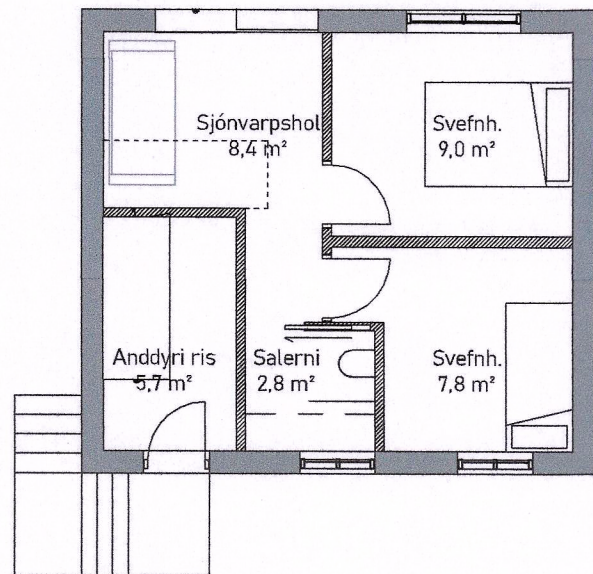


1.hæð Mkv. 1:100

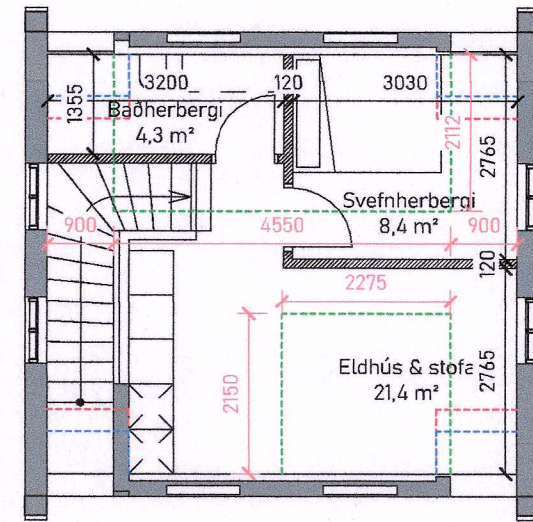


2.hæð Mkv. 1:100

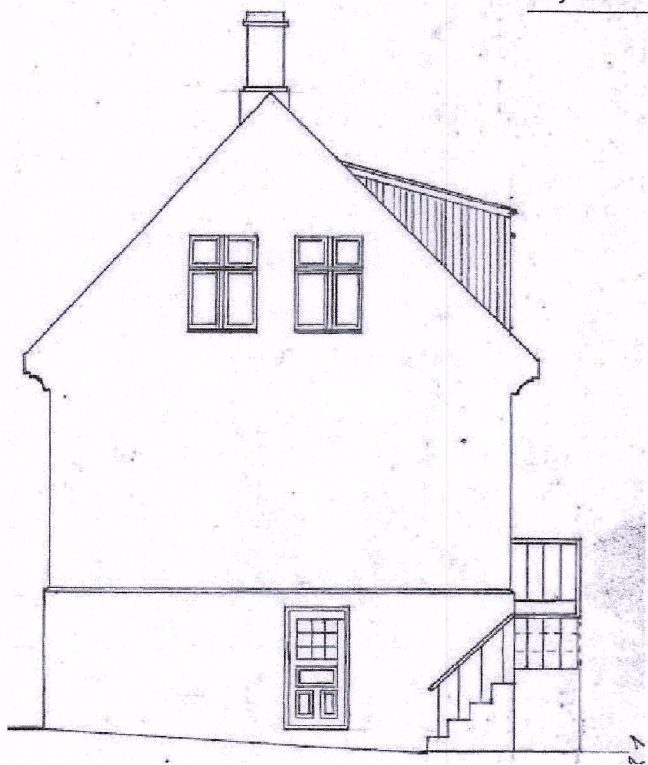


Núverandi Norðaustur Mkv. 1:100

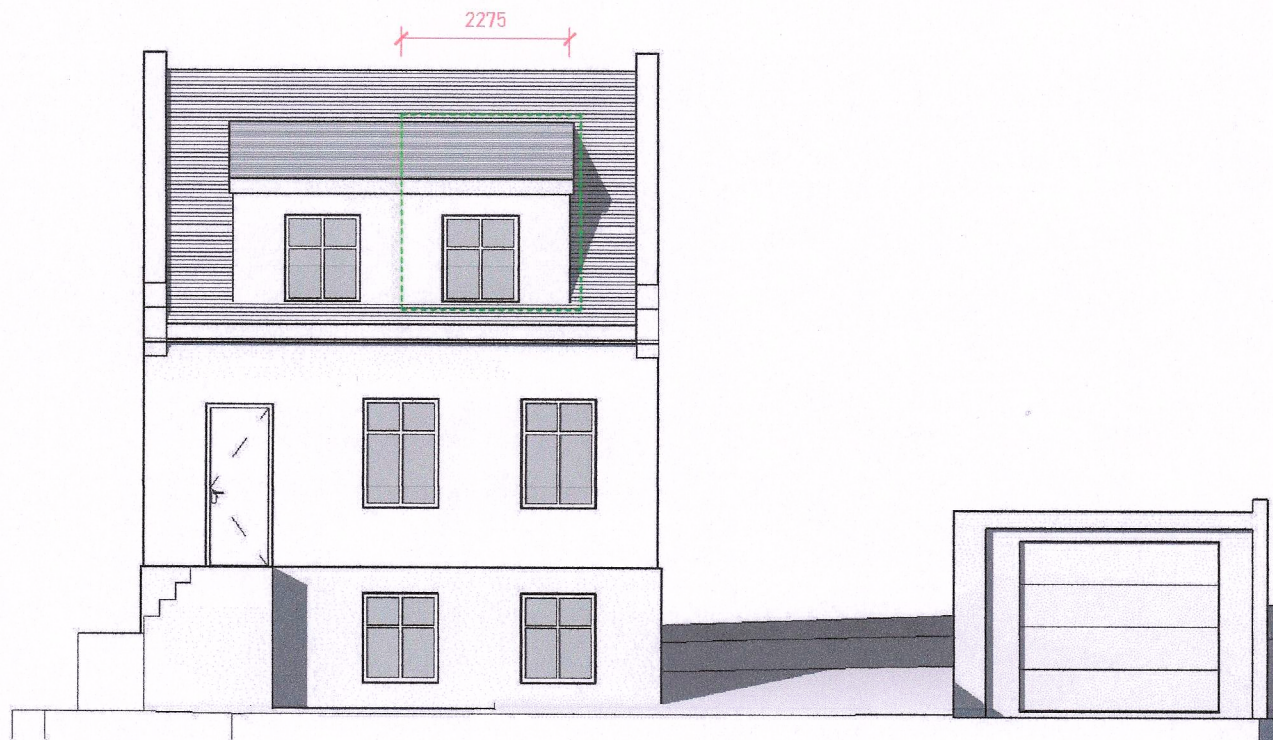


Norðvestur Mkv. 1:100

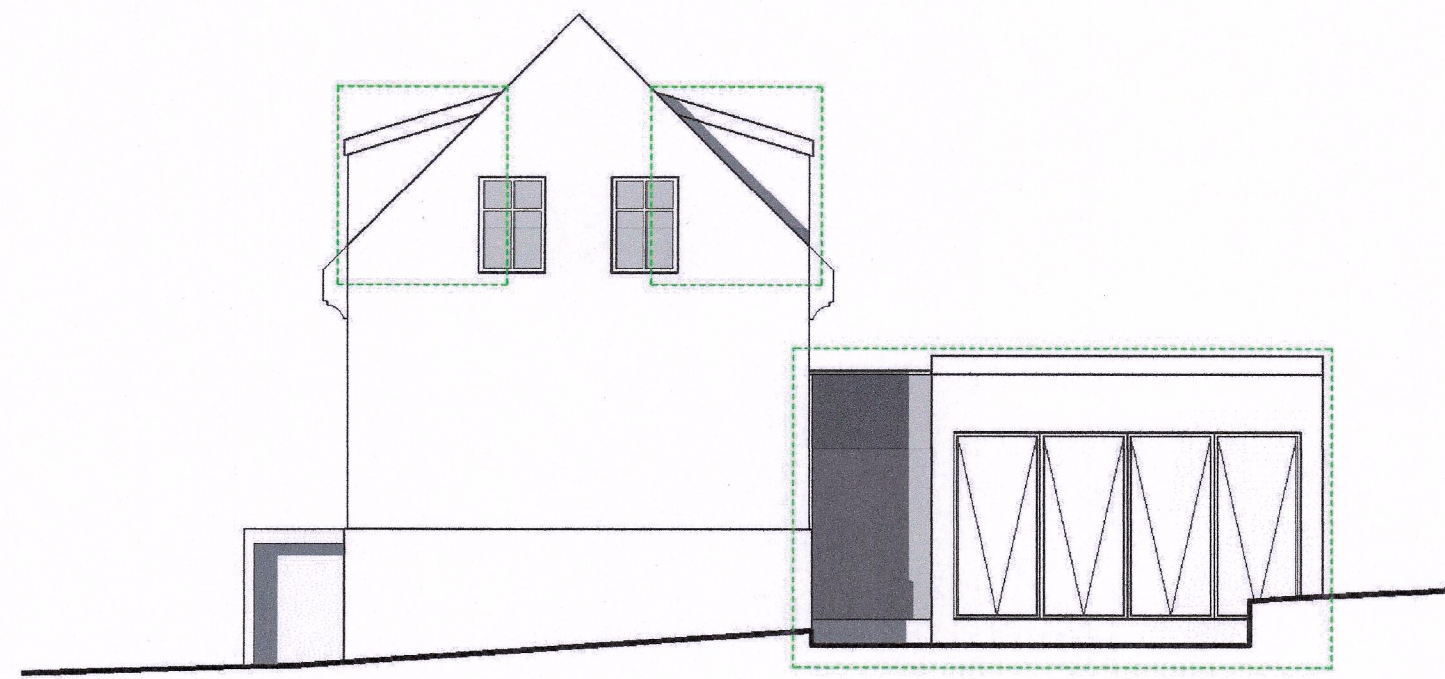


Suðvestur Mkv. 1:100

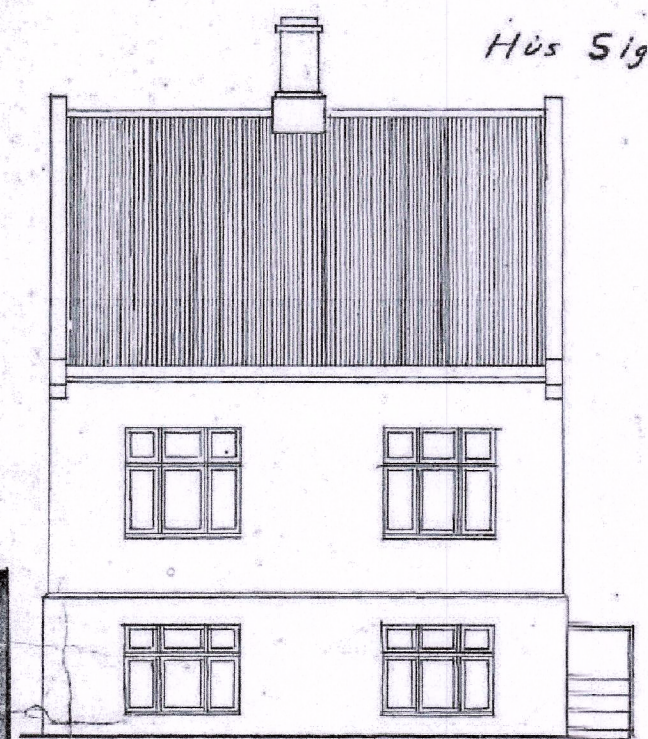

Núverandi Suðaustur Mkv. 1:100

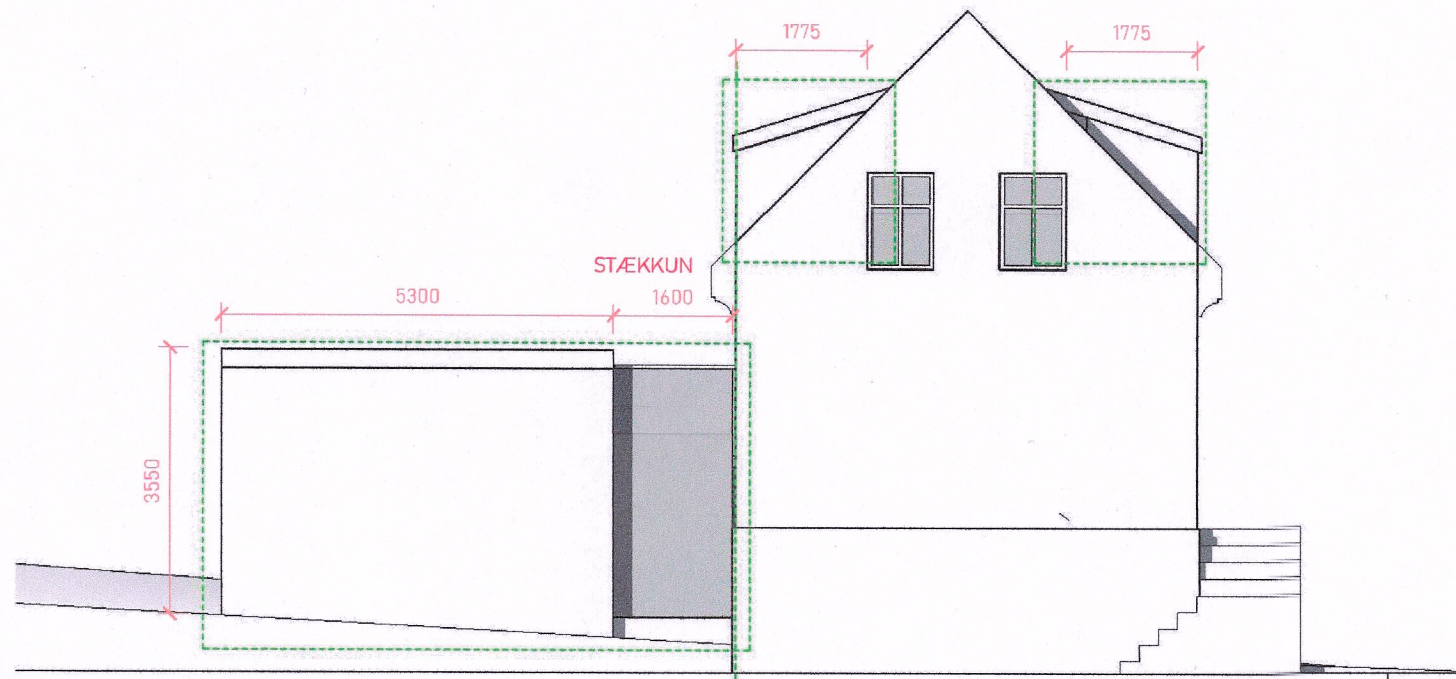

Norðaustur Mkv. 1:100

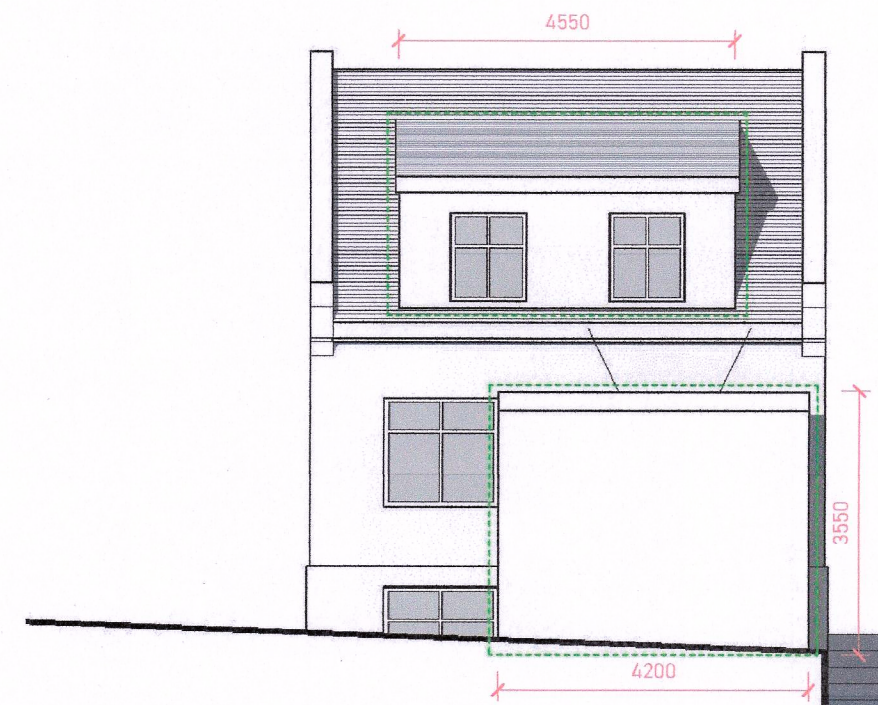

Suðaustur Mkv. 1:100

- Breytingar
- Salarhæð 1800mm
- Lofthæð 1800mm

Öll mál eru í mm. Mætið ekki af teikningum. Öll mál athugist á staðnum. Ósamræmi og vafaatriði í teikningum verkfræðinga og arkitekta skal tilkynna strax til arkitekta.

Útg.	Dags.	Skýring	Br.af.
HJARK			
Verktengund	Deiliskipulagsbreyting		
Verkheiti	Suðurgata - Hamarsbraut		
Heimilisfang	Hamarsbraut 11		
Teikning	Skýringarmynd		
	Grunnmynd - Útlit		
Mkv.	1:100		
Dags.	09.04.2025		
Teiknað af:	SMJ		
Hannað af:	Hulda Jónsdóttir		
Samþykkt:			
Hulda Jónsdóttir, arkitekt FAÍ		hulda@hjark.is / 8650649	
kt. 2811862219		www.hjark.is	
VerktNr.	TeiktNr.	Bladaastæð	Útgáfa
1067	A2.00.02	A2	