


HÁLSAHLVERFI - GRJÓTHÁLS 8 / Staðgr. 0-1-4301201; Tillaga að deiliskipulagsbreytingu

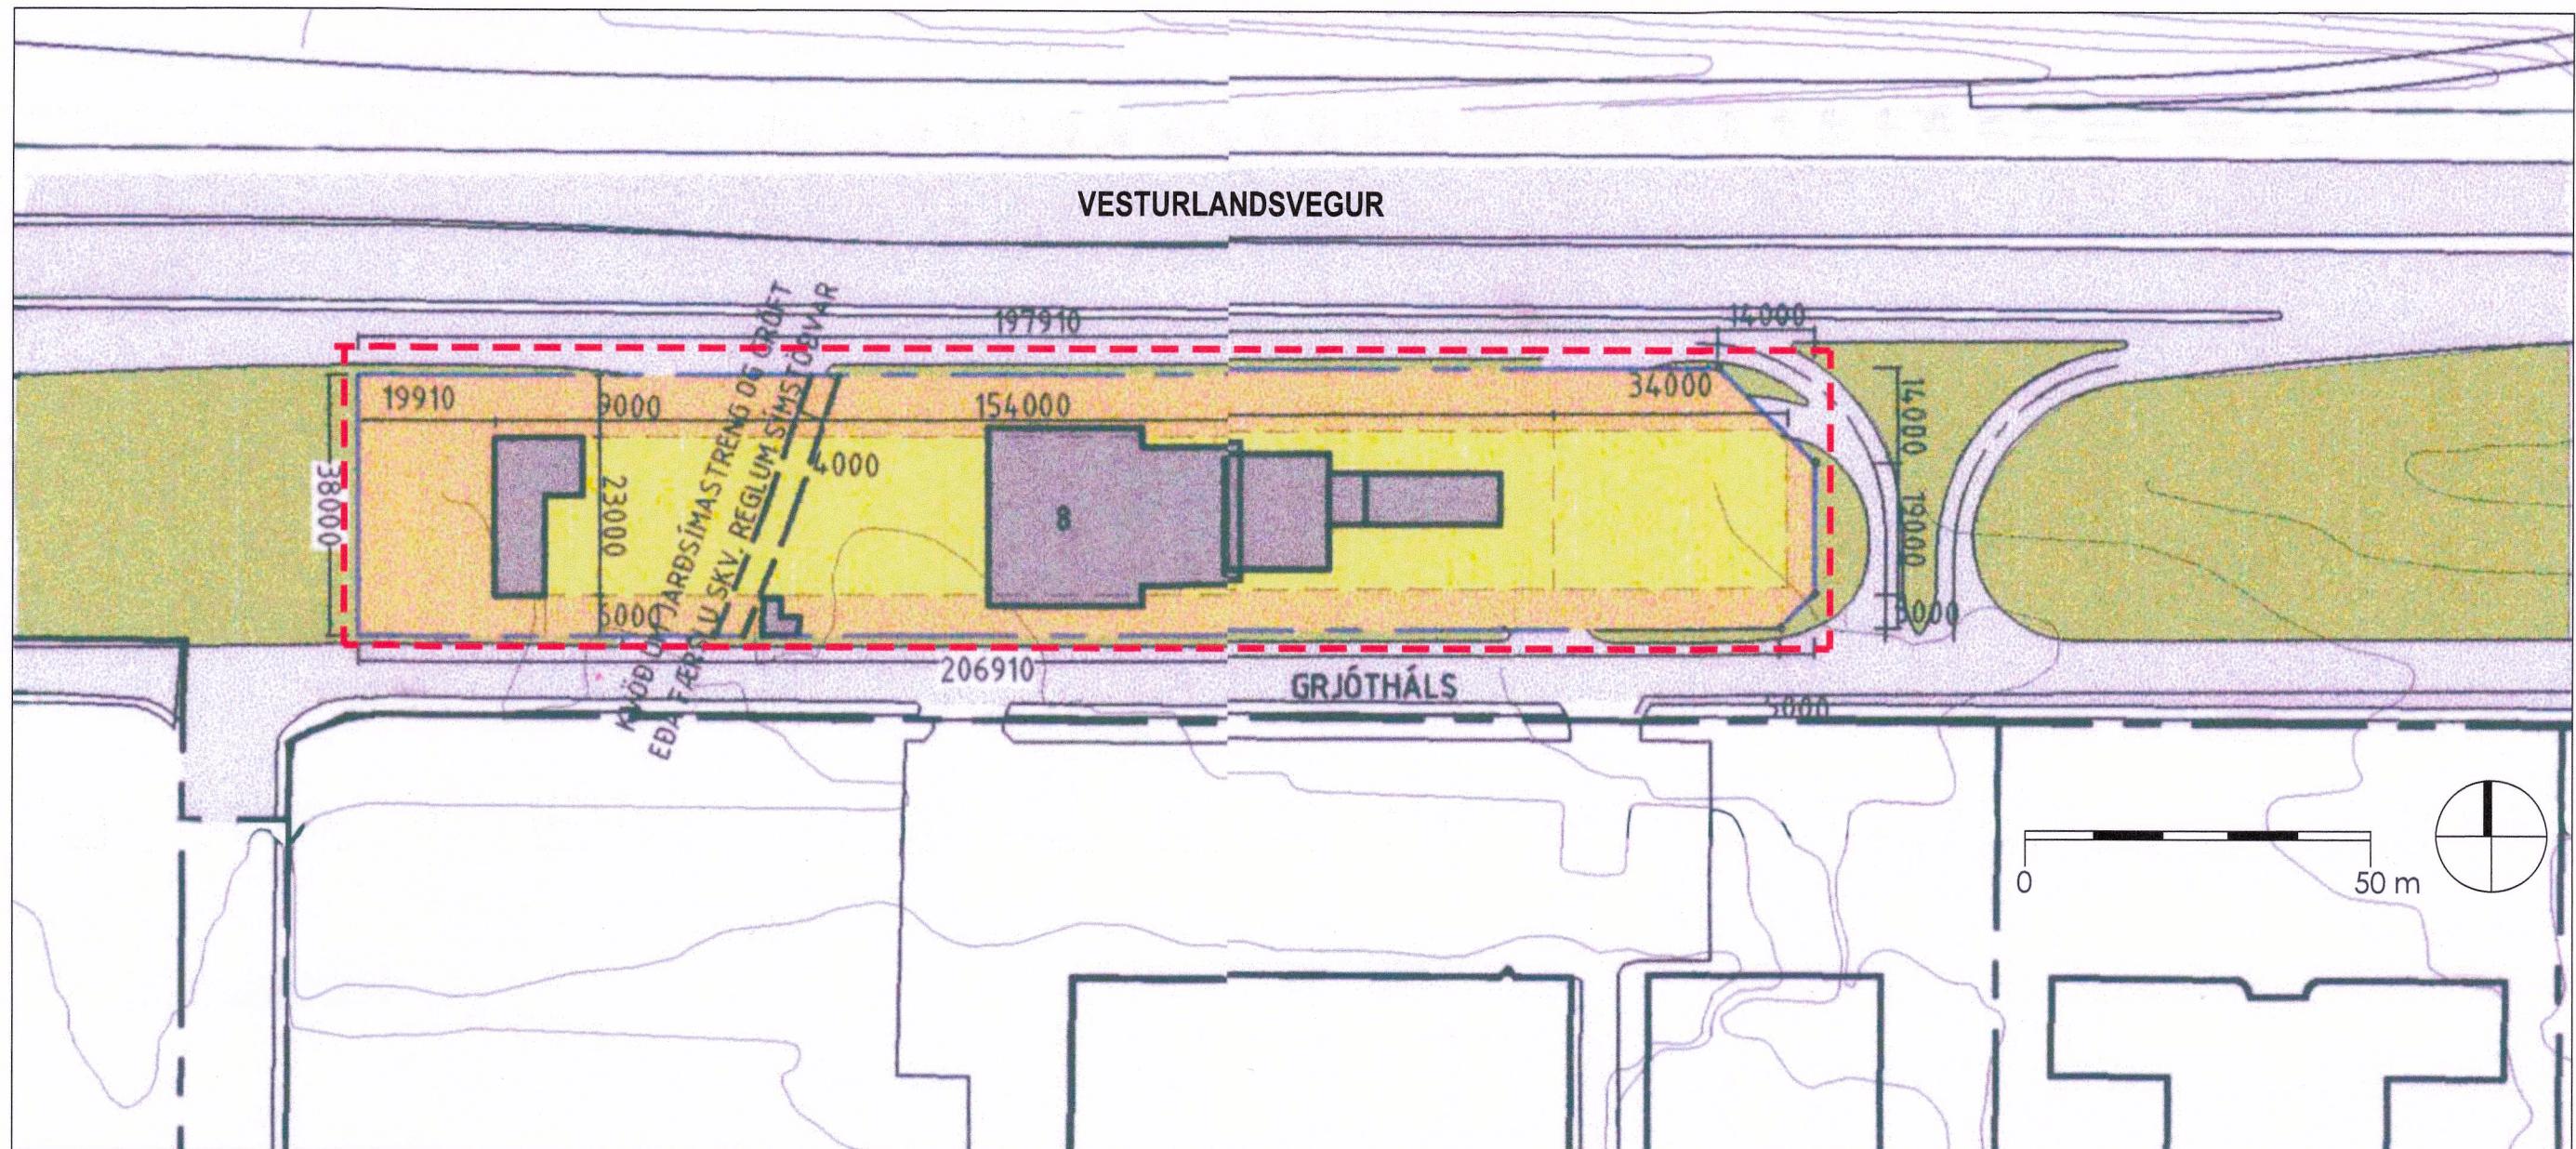

Í gildi er deiliskipulag fyrir Grjótháls 8, sem samþykkt var í borgarráði Reykjavíkur þann **5.nóvember 2002** og á afgreiðslufundi skipulagsfulltrúa þann **10.janúar 2003**.

## Gildandi skilmálar fyrir líðina frá 2002/2003 verða óbreyttir:

Bensínstöðvarlóð, landnotkun er óbreytt þ.e. eldsneytissala og skyld starfsemi. Deiliskipulagsbreytingin varðar staekkun á byggingareit til austurs um 34m, til að koma fyrir mannvirki til framleiðslu og afgreislu á vetrni. Hámarksnýtingarhlutafall lóðar verður

óbreytt; 0.15 og á lóðinni eru leyfðar einnar hæðar byggingar með kjallara, allt að 6m yfir gólfkóta ásamt nauðsynlegum mannvirkjum tengdum rekstir á lóðinni.

Kvöð um jarðsímastreng og gröft eða færslu skv. reglum símstöðvar er yfir vestanverða lóðina.

Vegtenging er leyfileg frá tengibrautum og Grjóthálsi að uppfylltum nánari skilyrðum Vegargerðar ríkisins og gatnamálstjóra.



HLUTI AF AÐALSKIPULAGI REYKJAVÍKUR 2040

Deiliskipulagsbreyting þessi sem fengið hefur meðferð í samræmi við ákvæði 1. mgr. 43. gr. skipulagslaga 123/2010 var samþykkti á emb. afgr. i skipulagsfulltrúa þann 24. ágúst 2023.


Tillagan var auglýst frá 4. júlí 2023 með athugasemdafresti til 15. ágúst 2023.

Auglýsing um gildistöku breytingarinnar var birt í B-deild Stjórnartíðinda þann 11.11.2023.

The logo of the University of Turku is a circular emblem. The outer ring contains the text 'UNIVERSITATIS TURONENSIS' in a stylized font. Inside the circle, there is a central figure, possibly a person or a symbolic animal, surrounded by other smaller figures or symbols.

SKÝRINGAR

- |   |                             |
|---|-----------------------------|
|  | Mörk skipulagssvæðis        |
|  | Lóðarmörk                   |
|  | Byggingareitur              |
|  | Nýr byggingareitur          |
|  | Núverandi byggingar         |
|  | Kyöð um jarðstrena og gróft |

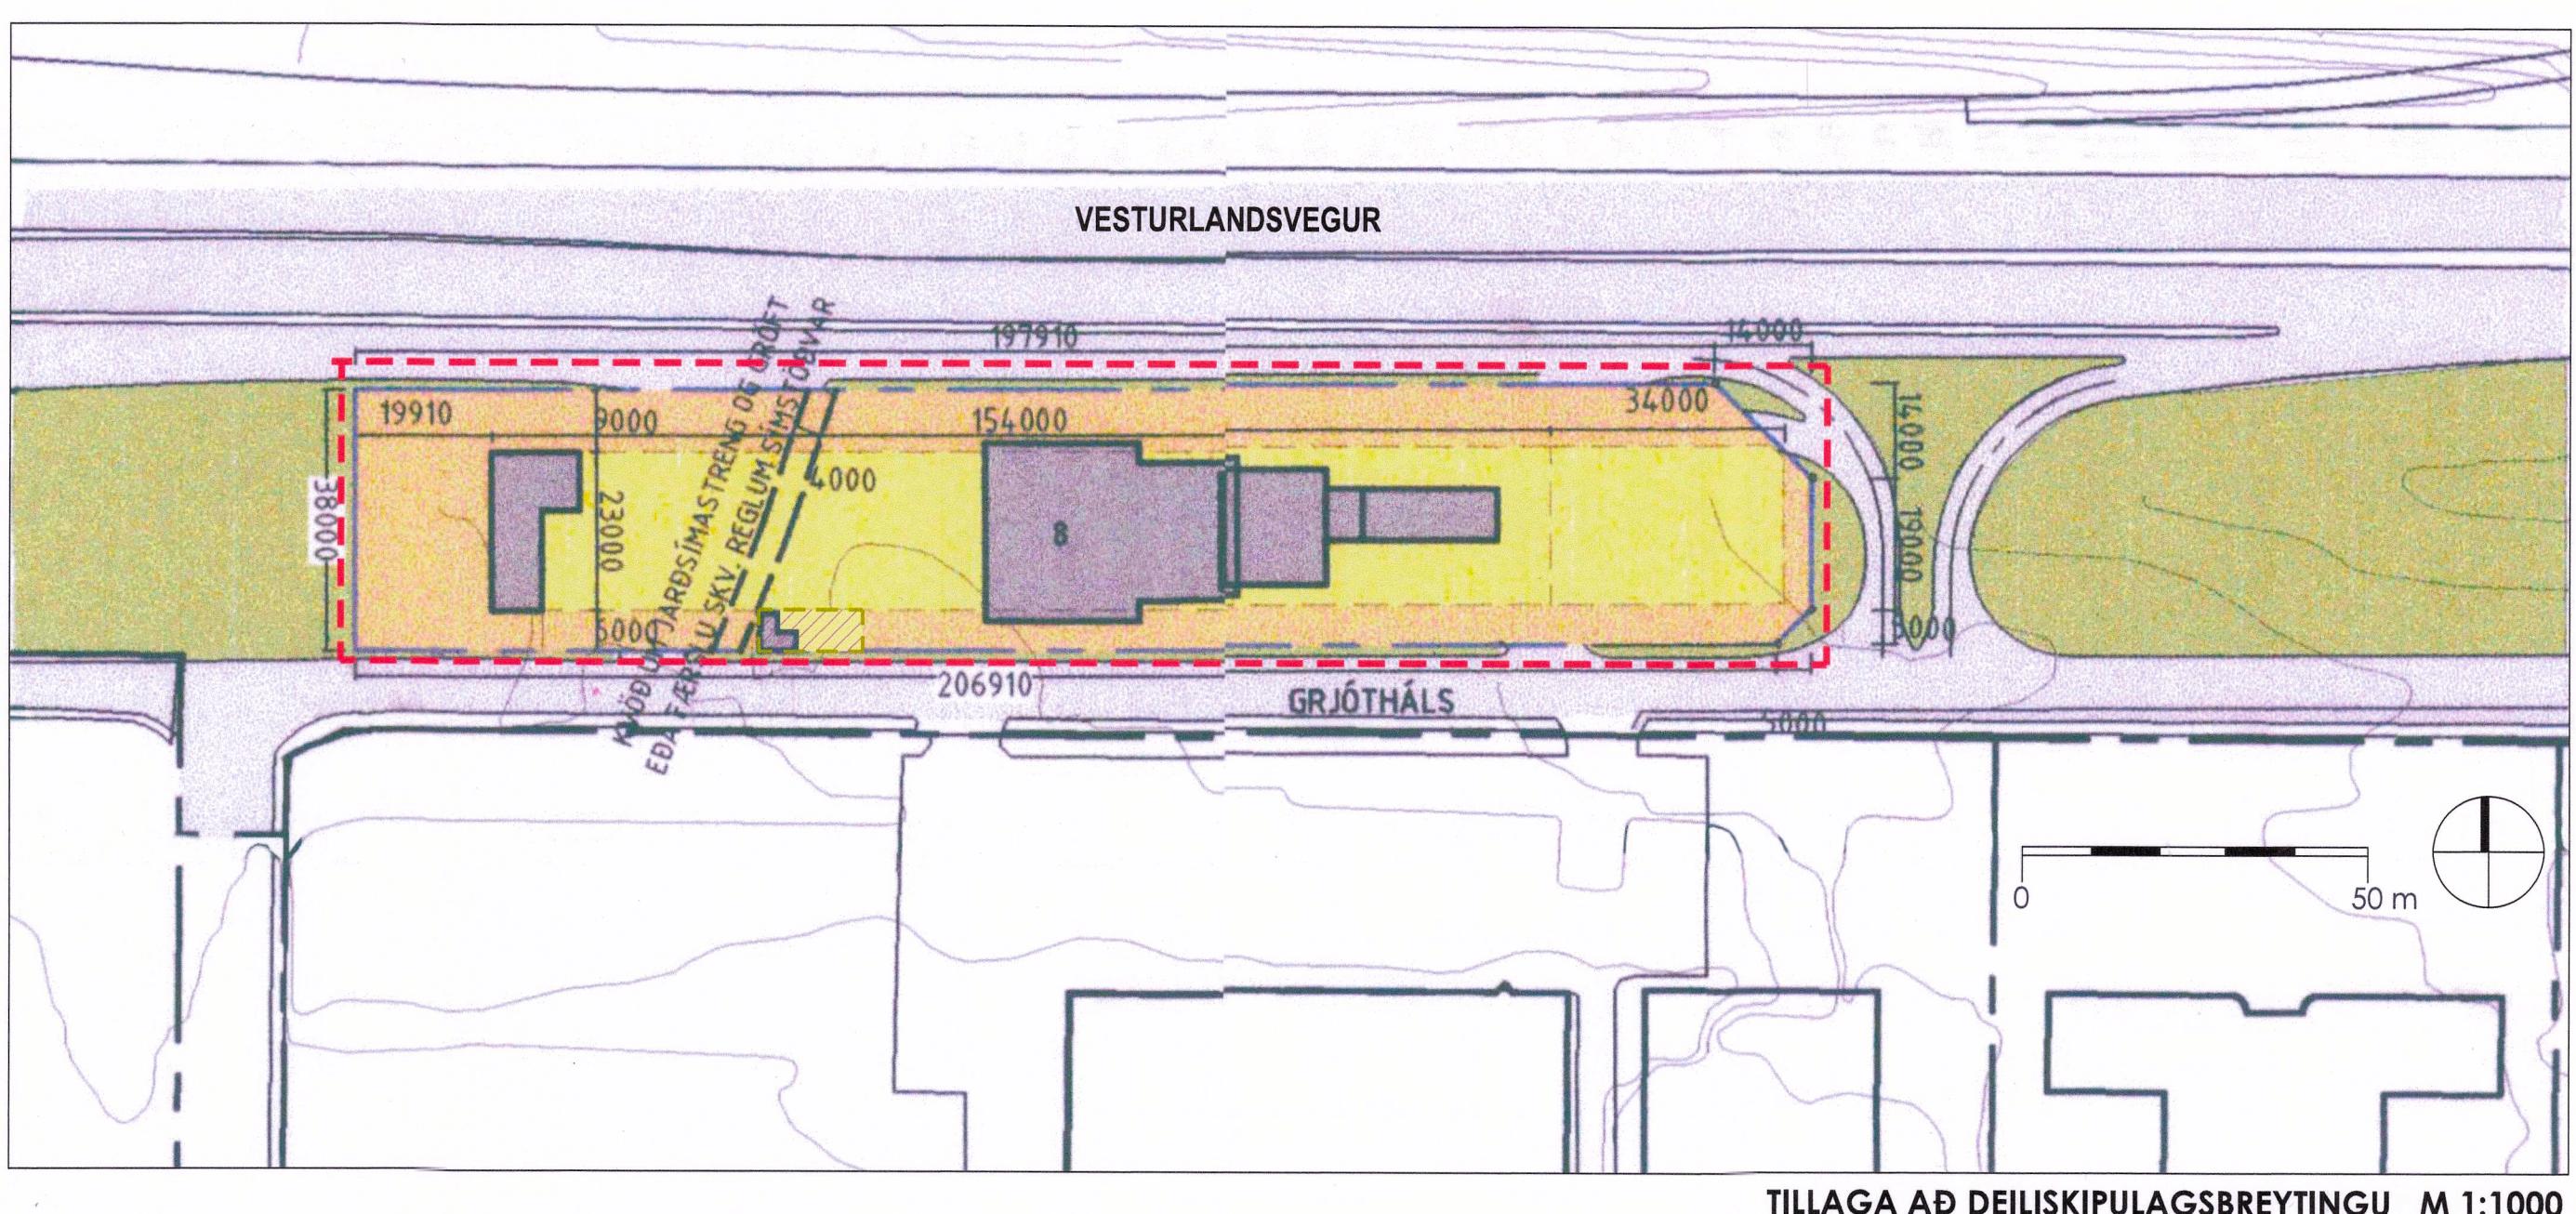

#### Greinaraerð með tillögu að breytingu:

Samkvæmt gildandi Aðalskipulagi er löðin skilgreind sem verslunar-og þjónustulóð (Vþ-49).

Skilgreindur er nýr **byggingareitur** utan um steypta geymslu sem stendur á suðurmörkum lóðar. Stærð byggingareits er 6 x 15 m.

Innan þessa nýja byggingareits má reisa 15m<sup>2</sup> spennustöð. Hámarkshæð spennustöðvar er 2.5m m.v. ígræðasvifborð.

Nýtingahlutfall lóðar skal aukið úr 0,15 í 0,5 vegna mögulegrar byggingar á þvottastöð, smurstöð eða dekkiaverkstæði

Að öðru leyti gilda áfram sömu bygginqaskilmálar fyrir lóðina.

DEILISKIPULAGSUPPDRÁTTUR

HÁLSAHVERFI / GRJÓTHÁLS 8

#### TIL AGA AR DEILISKIPULAGSBREYTINGU

d a p

development architecture property

Tjarnargata 4 101 Reykjavík  
c. 6604200 [arkitekt@dap.is](mailto:arkitekt@dap.is) [www.dap.is](http://www.dap.is)