





STYKKISHÓLMUR MIÐBAER - HLUT AF GILDANDI DEILISKIPULAGI

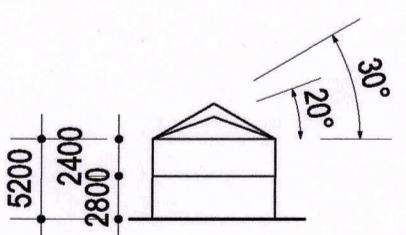

LÓÐ I - heimilað snið

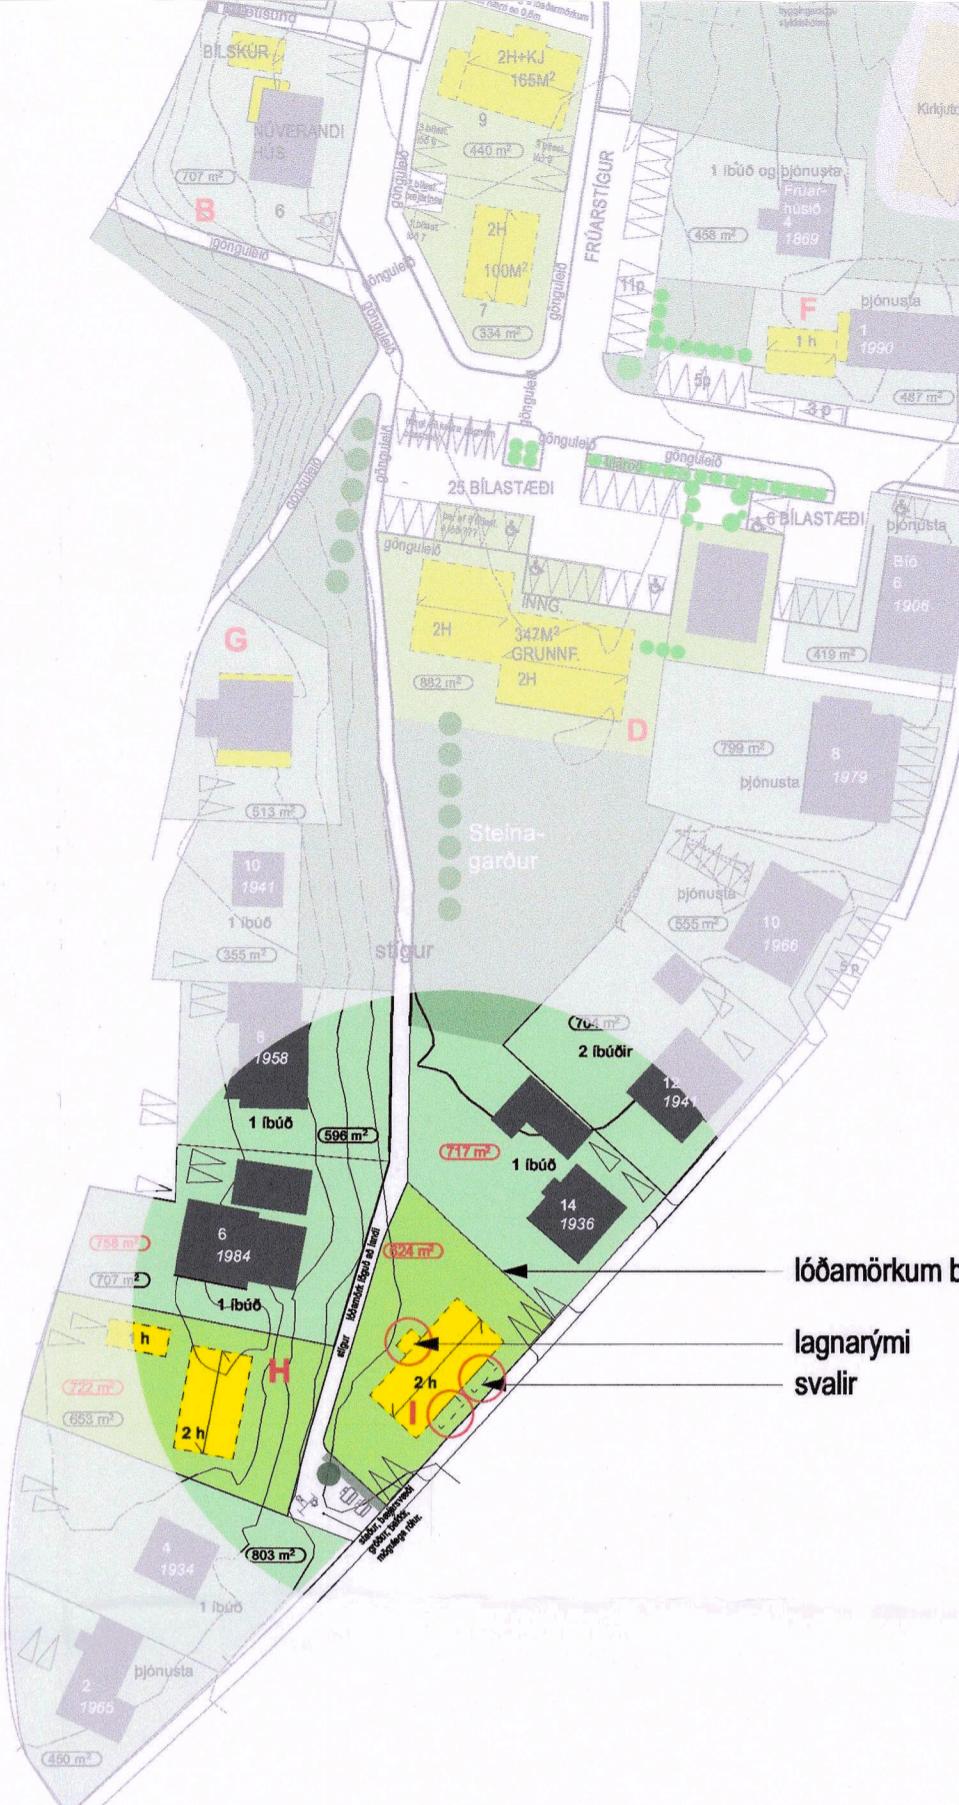

DEILISKIPULAGSBREYTING

Breytingarnar koma til vegna óska framkvæmdaraðila um lengra hús niðurfellingu búlkúrsreits og óska sveitarfélagsins um færslu á stíg og mótu hæjarýmis fyrir almenning.

Añalqata 14

Lóðarmörkum er breytt og einu bílastæði bætt við sunnan við húsið.

L68

Lóðarmörkum og byggingarreit er breytt. Byggingarreitur fyrir bílskúr er feldur út. Breidd húss fer úr 8 m í 8,3 m. Heimilt er að byggja lagnarými 2,8m á hæð til norvœses.

Heimiluð vegghæð húss er hækkuð úr 5,2 m í 5,5 m.


Heimiluð mænishæð er óbreytt. Heimilt er að byggja svalir 1,6

Gökkotí hússins verður sa sami og hæð a gangstett.
Meginform hússins er skilgreint með byggingarreit og kennisniði.
Í húsinu er heimilt að hafa eina eða tvær íbúðir.


1000

Húsagerð
Nýbyggingar í gamla bæjarkjarnanum verða að taka tillit til gömlu húsanna. Þá er ekki að nýbyggingarnar eigi að líta út fyrir að vera gamlar heldur að form, hlutföll ef frágangur og hrynjandi húsanna taki mið af gamla bæjarkjarnanum. Með það að markmættir mismunandi skilmálar fyrir hverja lóð.

"Nýtt og gamalt getur vel farið saman í húsagerð eins og á öðrum sviðum mannlífsins nýja verður einungis að sýna því eldra fulla tillitssemi" (Hörður Ágústsson, 1978)

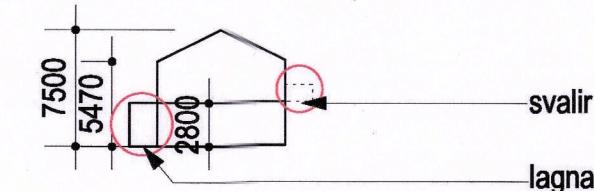

LÓÐ I - heimilað snið eftir brevtinu.

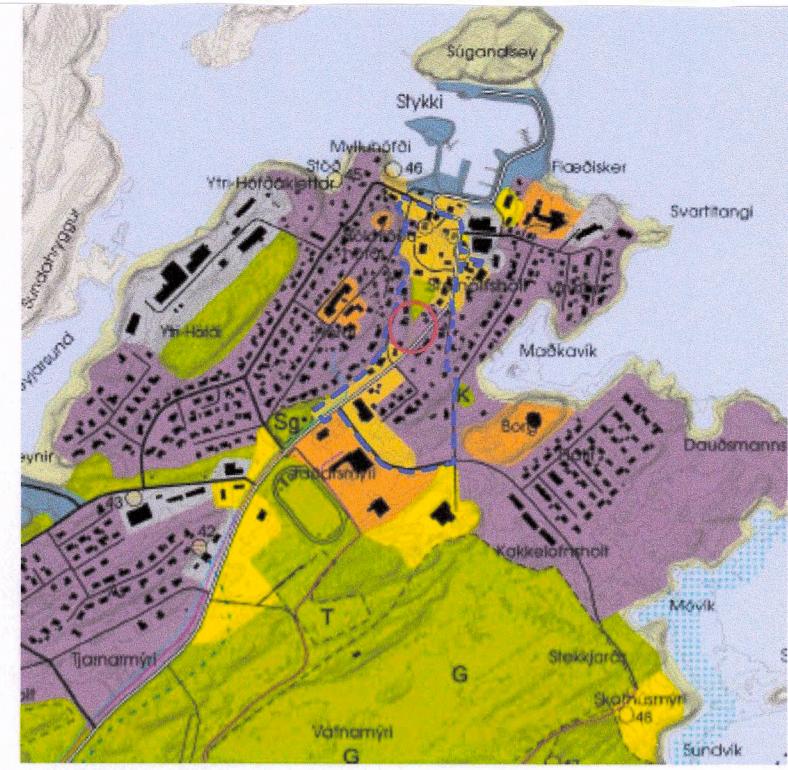

STYKKISHÓLMUR - AÐALSKIPULAG
Staðfest 09.07.2002

2002 - 2022

- # Ióðir, nýbyggingar / viðbyggingar
- ## Ióðir húsa sem fyrir eru
- 1 íbúð og þjónustu
- fjöldi íbúða / starfsemi
-
- núverandi hús, heiti húsa, húsnúmer og byggingarár
- byggingarreitur
-
- bílastæði
-
- mænisstefna
-
- stærð lóða
-
- vísun í skilmála í greinargerð

Delli skipulagsbreyting þessi var grenndarkynnt í samræmi við 2. mgr. 43. gr. skipulagslaga nr. 123/2010 frá 7. nóvember 2023 til 5. desember 2023.

Hún var samþykkt í bæjarstjórn Stykkishólms þann 25. janúar 2024 og tók gildi með auglýsingu í B-deild Stjórnartíðinda þann 13. febrúar 2024.

STYKKISHÓLMUR MIÐBAER
340 - STYKKISHÓLMUR

Óveruleg breyting á deiliskipulagi		DEILISKIPULAGSUPPDRÁTTUR
Breyting:	Teikn.nr.:	
--	01	
Útgáfud.:	Bláðstærð / mkv.:	
31.01.2024	A2	1:1000
Verknr.:	Teikn.	Yfirl.
4500049	PP1	SK