



Hagahverfi - deiliskipulag. Breyting: Naust II, leikskólalóð

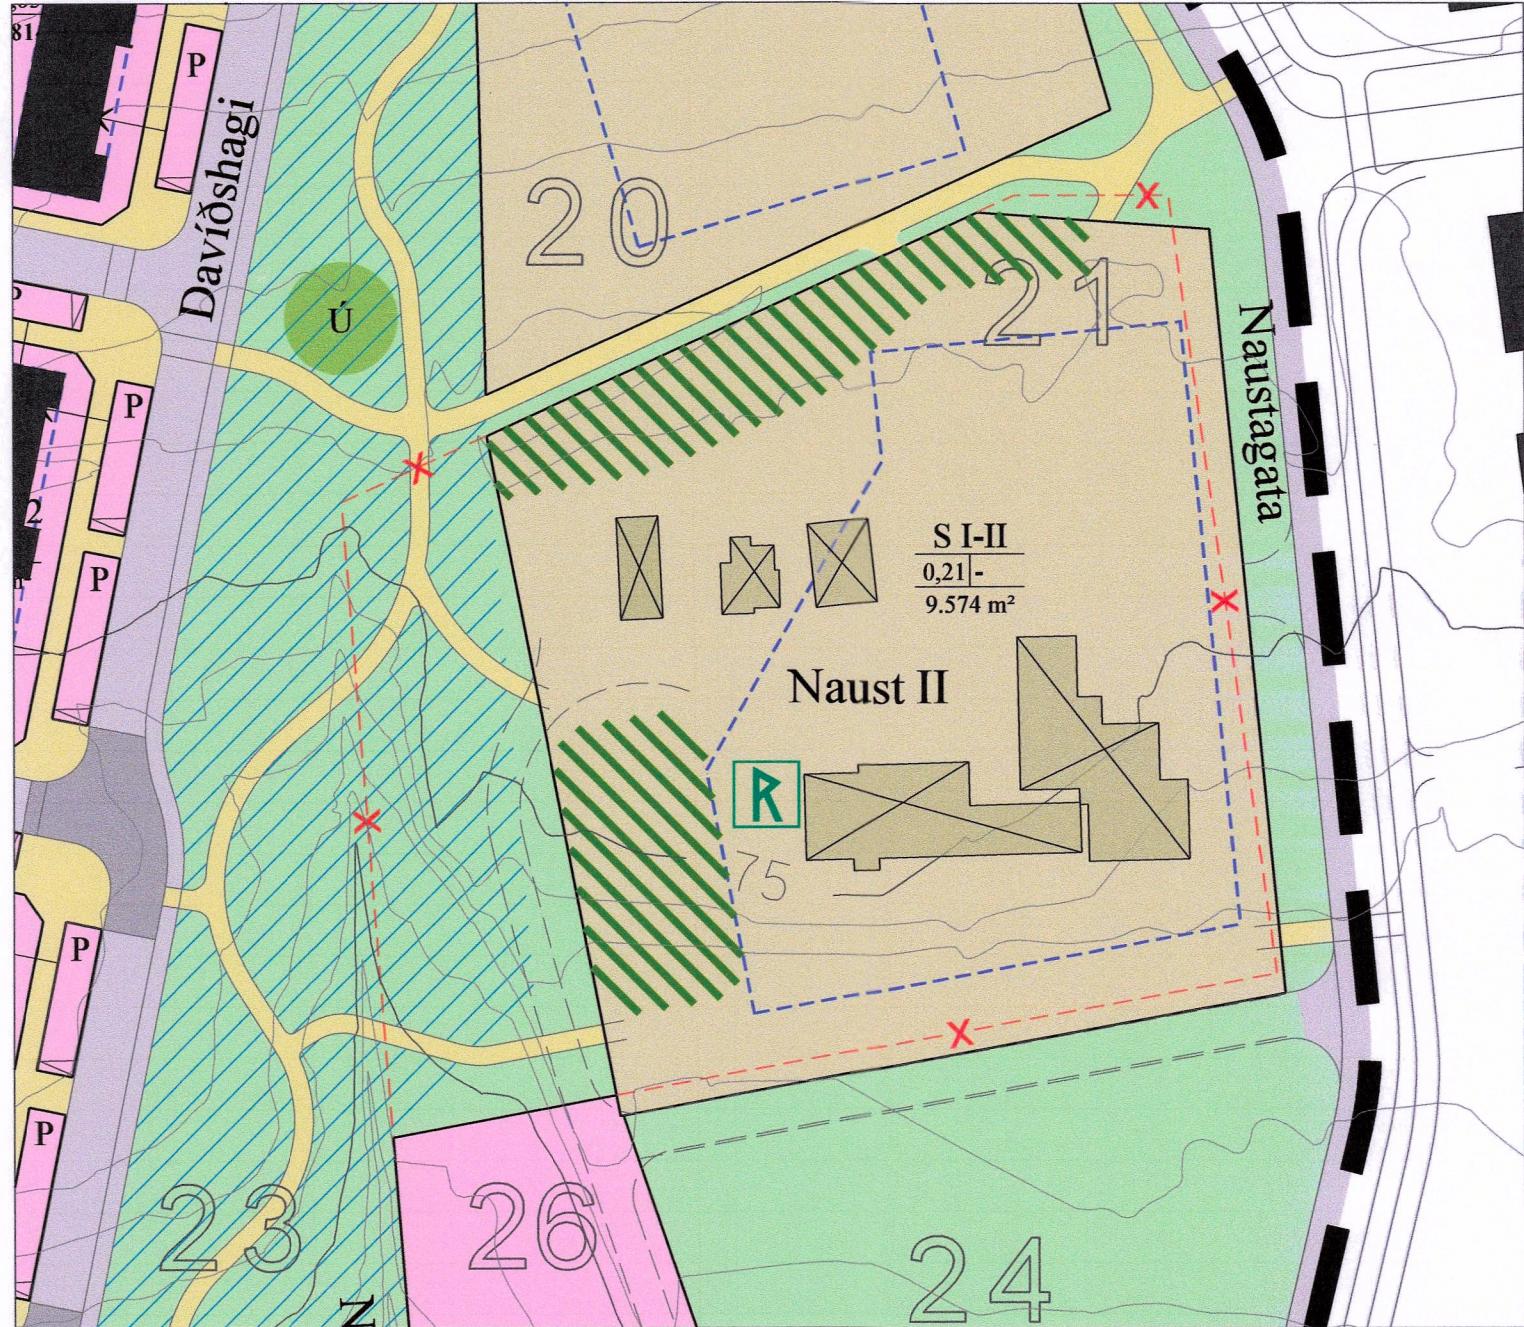

Gildandi skipulag, breyting samþykkt 29.8.2024

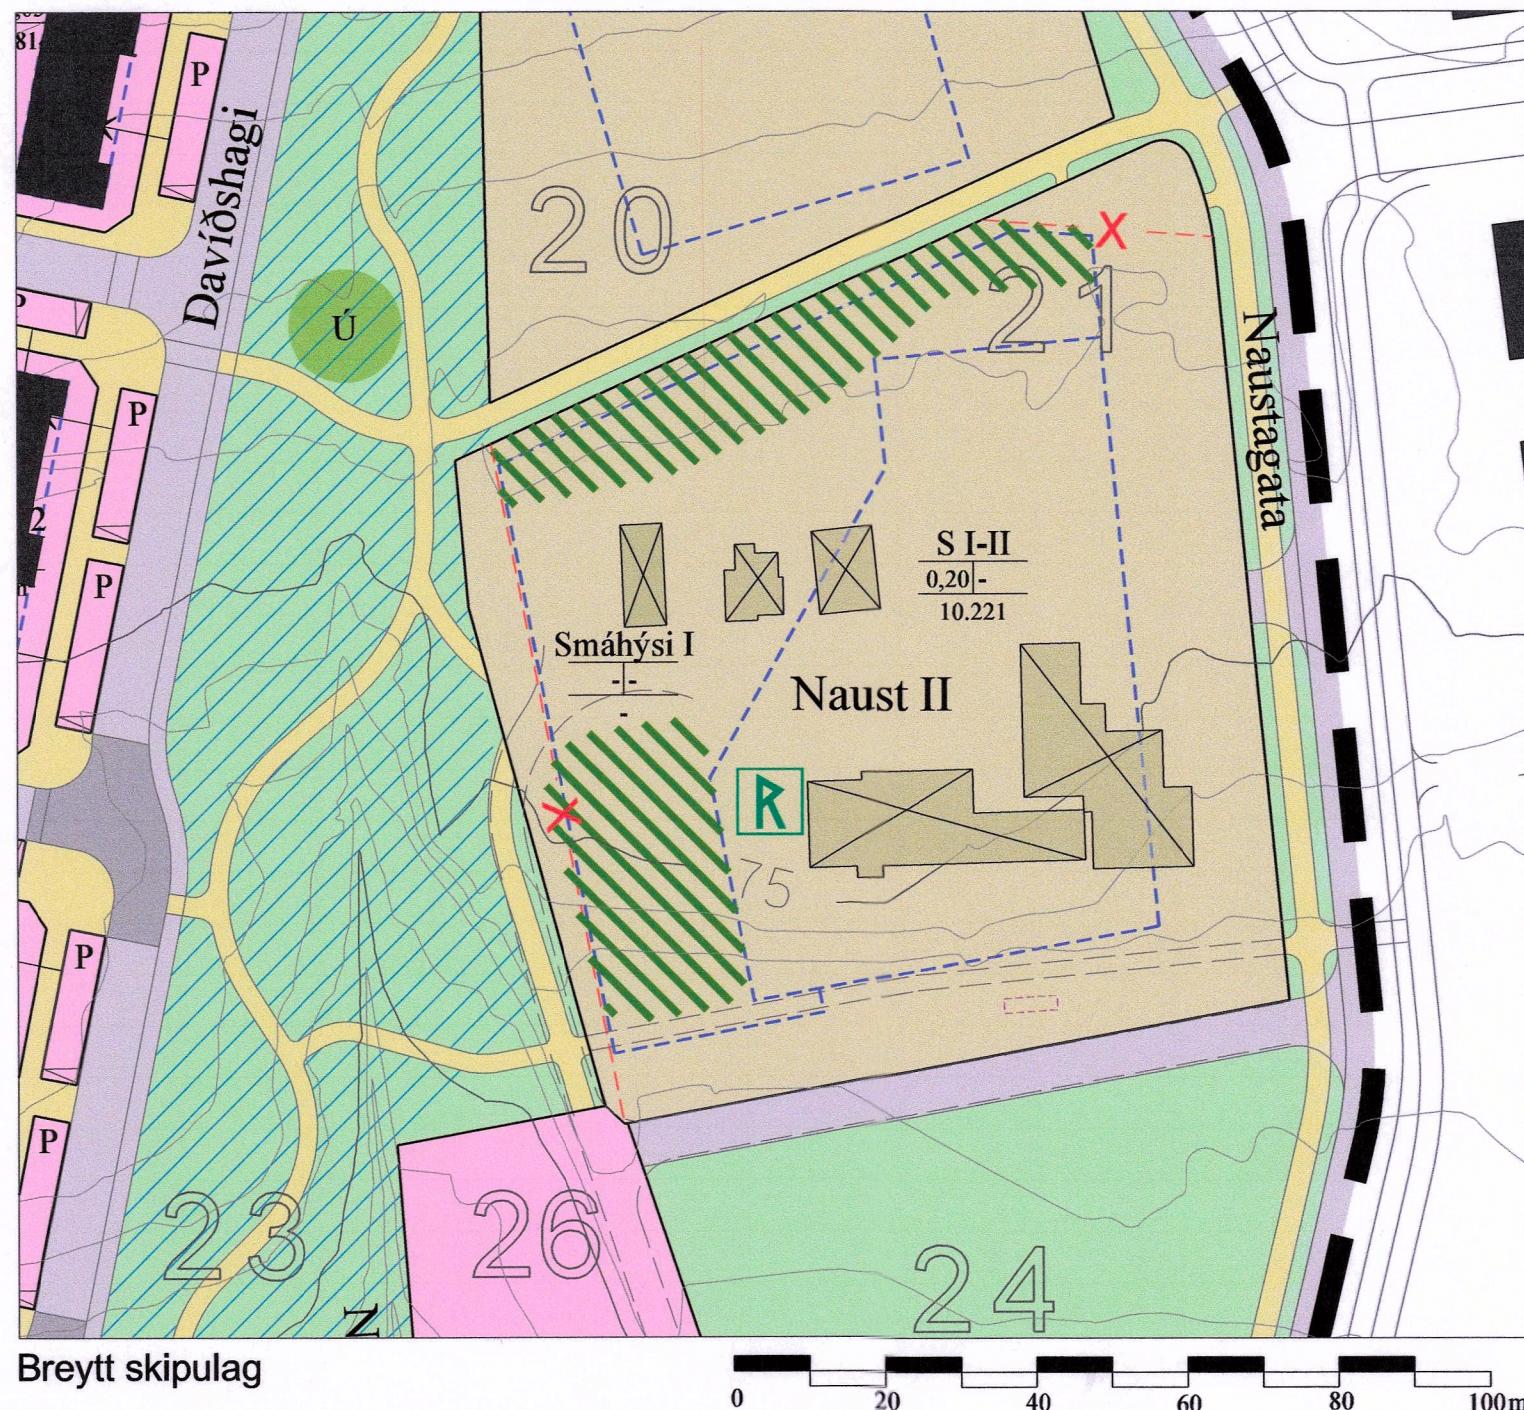

Breytt skipulag

Meginatriði

Með breytingu á deiliskipulagi Hagahverfis sem samþykkt var 29. ágúst 2024 var gert ráð fyrir leikskólalóð á reit 21 á Naustum II.

Nú er unnið að hönnun leikskóla og skólalóðar á reitnum. Í samræmi við fyrilliggjandi tillögur er deiliskipulaginu breytt litilega.

- Lóð leikskóla er stækkuð til suðurs og norðvesturs. Flatarmál verður 10.221 m² í stað 9.574 m².
- Nýtingarhlutfalli er breytt til samræmis við stækun lóðar miðað við óbreytt byggingarmagn; verður 0,20.

- Afmarkaður er byggingarreitur fyrir smáhýsi á skólalóðinni. Umfang þeirra skal rúmast innan nýtingarhlutfalls.
- Sýnt er leiðbeinandi dæmi um staðsetningu djúpgáma. Endanleg útfarsla ræðist í lóðarhönnun.

Hvorki er gerð breyting á almennum skilmálum deiliskipulagsins né sérskilmálum fyrir reit 21.

Breytingin er ekki við meginatriði deiliskipulagsins og hefur óveruleg eða engin áhrif á nágranna og umhverfi. Breytingin varðar ekki hagsmuni annarra en Akureyrarbærjar.

Breytingar á uppdrætti

- Lóð leikskóla á reit 21 er stækkuð til suðurs og norðvesturs. Flatarmál verður 10.221 m² í stað 9.574 m².
- Afmarkaður er byggingarreitur fyrir einnar haðar smábyggingar.
- Sýnt er leiðbeinandi dæmi um staðsetningu djúpgáma.
- Gert er ráð fyrir tengingu frá Naustagötu um 55 m austan Vallartúnus.
- Stígakerfi er lagað að öðrum breytingum.

- Gata verður suður úr Naustagötu austan lóðarinnar að reit 26.
- Gangstígar meðfram Naustagötu sumaverðri er framlengdur til austurs.
- Mörkum svæðis fyrir meðhöndlun ofanvatns er breytt til samræmis við breytt suðurmörk lóðar.

Umhverfismatsskýrsla

a) Yfirlit

Sjá kafla um meginatriði.

b) Mat á líklegum umhverfisáhrifum

Uppbygging og frágangur svæðisins skv. breyttu skipulagi hefur sömu áhrif á umhverfið og óbreytt skipulag.

c) Raunhæfir valkostir

Á ekki við.

d) Mótvægiságerðir og vöktun

Óbreytt.

e) Samantekt

Óþarf í svo umfangslitlu verkefni.

f) Aðrar upplýsingar

Á ekki við.

Skýringar

Skipulagsmörk (linna 5 m utan marka)

Lóðamörk

Ibúðarlóð

P Ibúðarlóð, bílastæðahluti (þíð sýnir tengsl)

Ve/S/R Lóð fyrir atvinnustarfsemi

Byggingarreitur. Heil lína: Bindandi byggingarlína

E Einbýlishús

R Raðhús/parhús

F Fjölbýlishús

B Bílastæði

Ve Verslun og bjónusta

S Bjónustustofnun, leikskóli

Z Veitumannvirki, spennistöð

P Bílastæði

a Þakhalli 0-10°

b Þakhalli 0-28°

△ Innakstur í bílastæði

I, IV/Kj Hæðafjöldi / kjallari

F IV-16 Húsgerð, hæð - fjöldi íbúða

1.00 0.30 Nýtingarhlutfall | Nýtingarhlutfall bílastæði

1.844 m² Flatarmál lóðar

— Mörk lóðahluta til einkanota. Breytileg eftir íbúðastærð

▲ Kvöld um bílastæði á lóð sérbýlishúsa

* Kennileiti

Gatnakerfi: Akbrautir, bílastæði, gangstéttir

Gatnakerfi: Gangbraut, hraðahindrun, hraðatakmörkun

Ú Leik- og útvistarvæði

Opin svæði

Svæði fyrir meðhöndlun ofanvatns

Kvöld um gagnveuma nýtingu og sameiginlegan frágang á útvistarhluta fjölbýlishuslóða

Svæði fyrir jarðvegsmön (hljódmön) eða hljóðvegg. Hæð hljóðomanar.

Nýtt: Kvöld um trjágrður innan lóðar.

Steint að vitnahaldi númerandi grðurbelta.

S/V/A Bílstöð almenningssvagna


Skráður minjastaður

Undirgöng fyrir gangstíg

Hús, sem heimilt er að fjarlægja

Lóðamörk sem falla úr gildi

Djúpgámar, leiðbeinandi dæmi

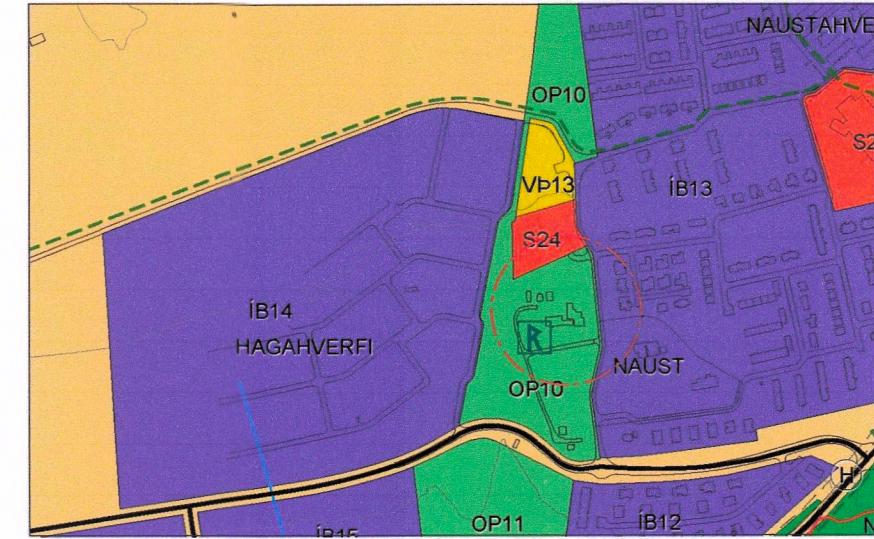

Aðalskipulag Akureyrar 2018-2030. Mkv. 1:10.000

Deiliskipulagsbreyting þessi, sem er óveruleg skv. 2. mgr. 43. gr. skipulagslagu nr. 123/2010 var samþykkt af skipulagsráði Akureyrar 11. 12. 2018 án grenndarkynningar sbr. 3. mgr. 44. gr. láganna.

bæjarstjóri



Gildistaka breytingarinnar var auglýst í B-deild Stjórnartíðina þann 20.12.2024

Hagahverfi - deiliskipulag		VERK 06-731/24-794
Breyting, Naust II, leikskólalóð		BLAD 013
HANNAD	ÁH, ÁÓ	DAGS. 6.12.2024
KVARÐI	1:1000, bláðstærð A2	BREYTT