
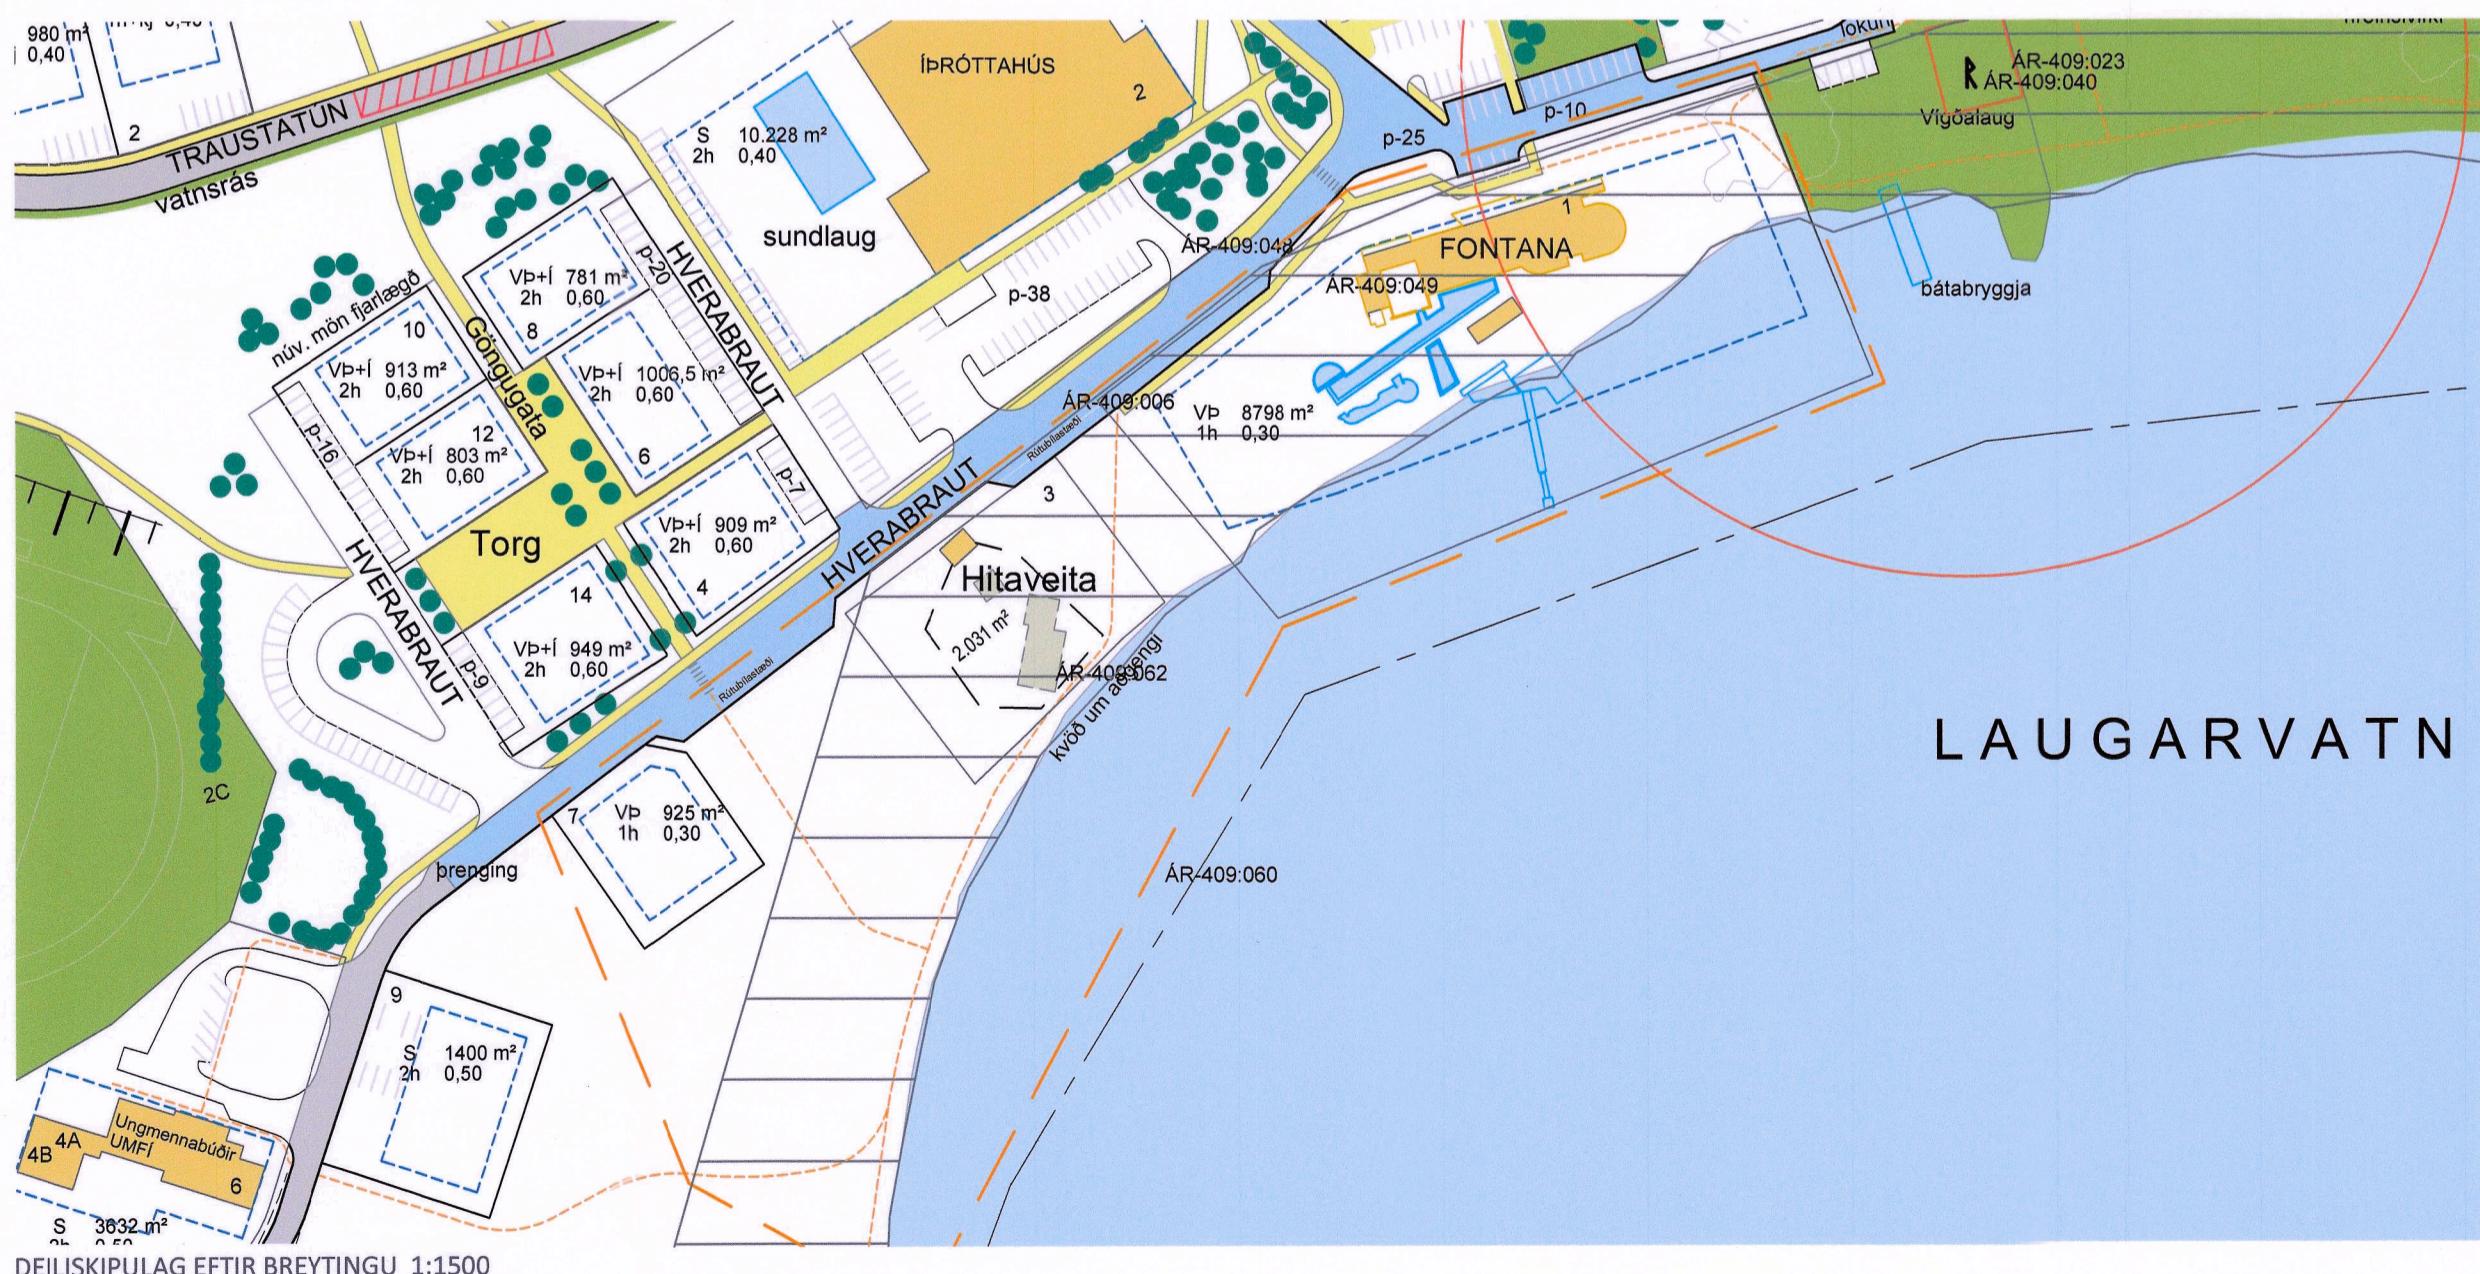


Laugarvatn, péttbýli - Hverabraut 1-15

Deiliskipulagsbreyting

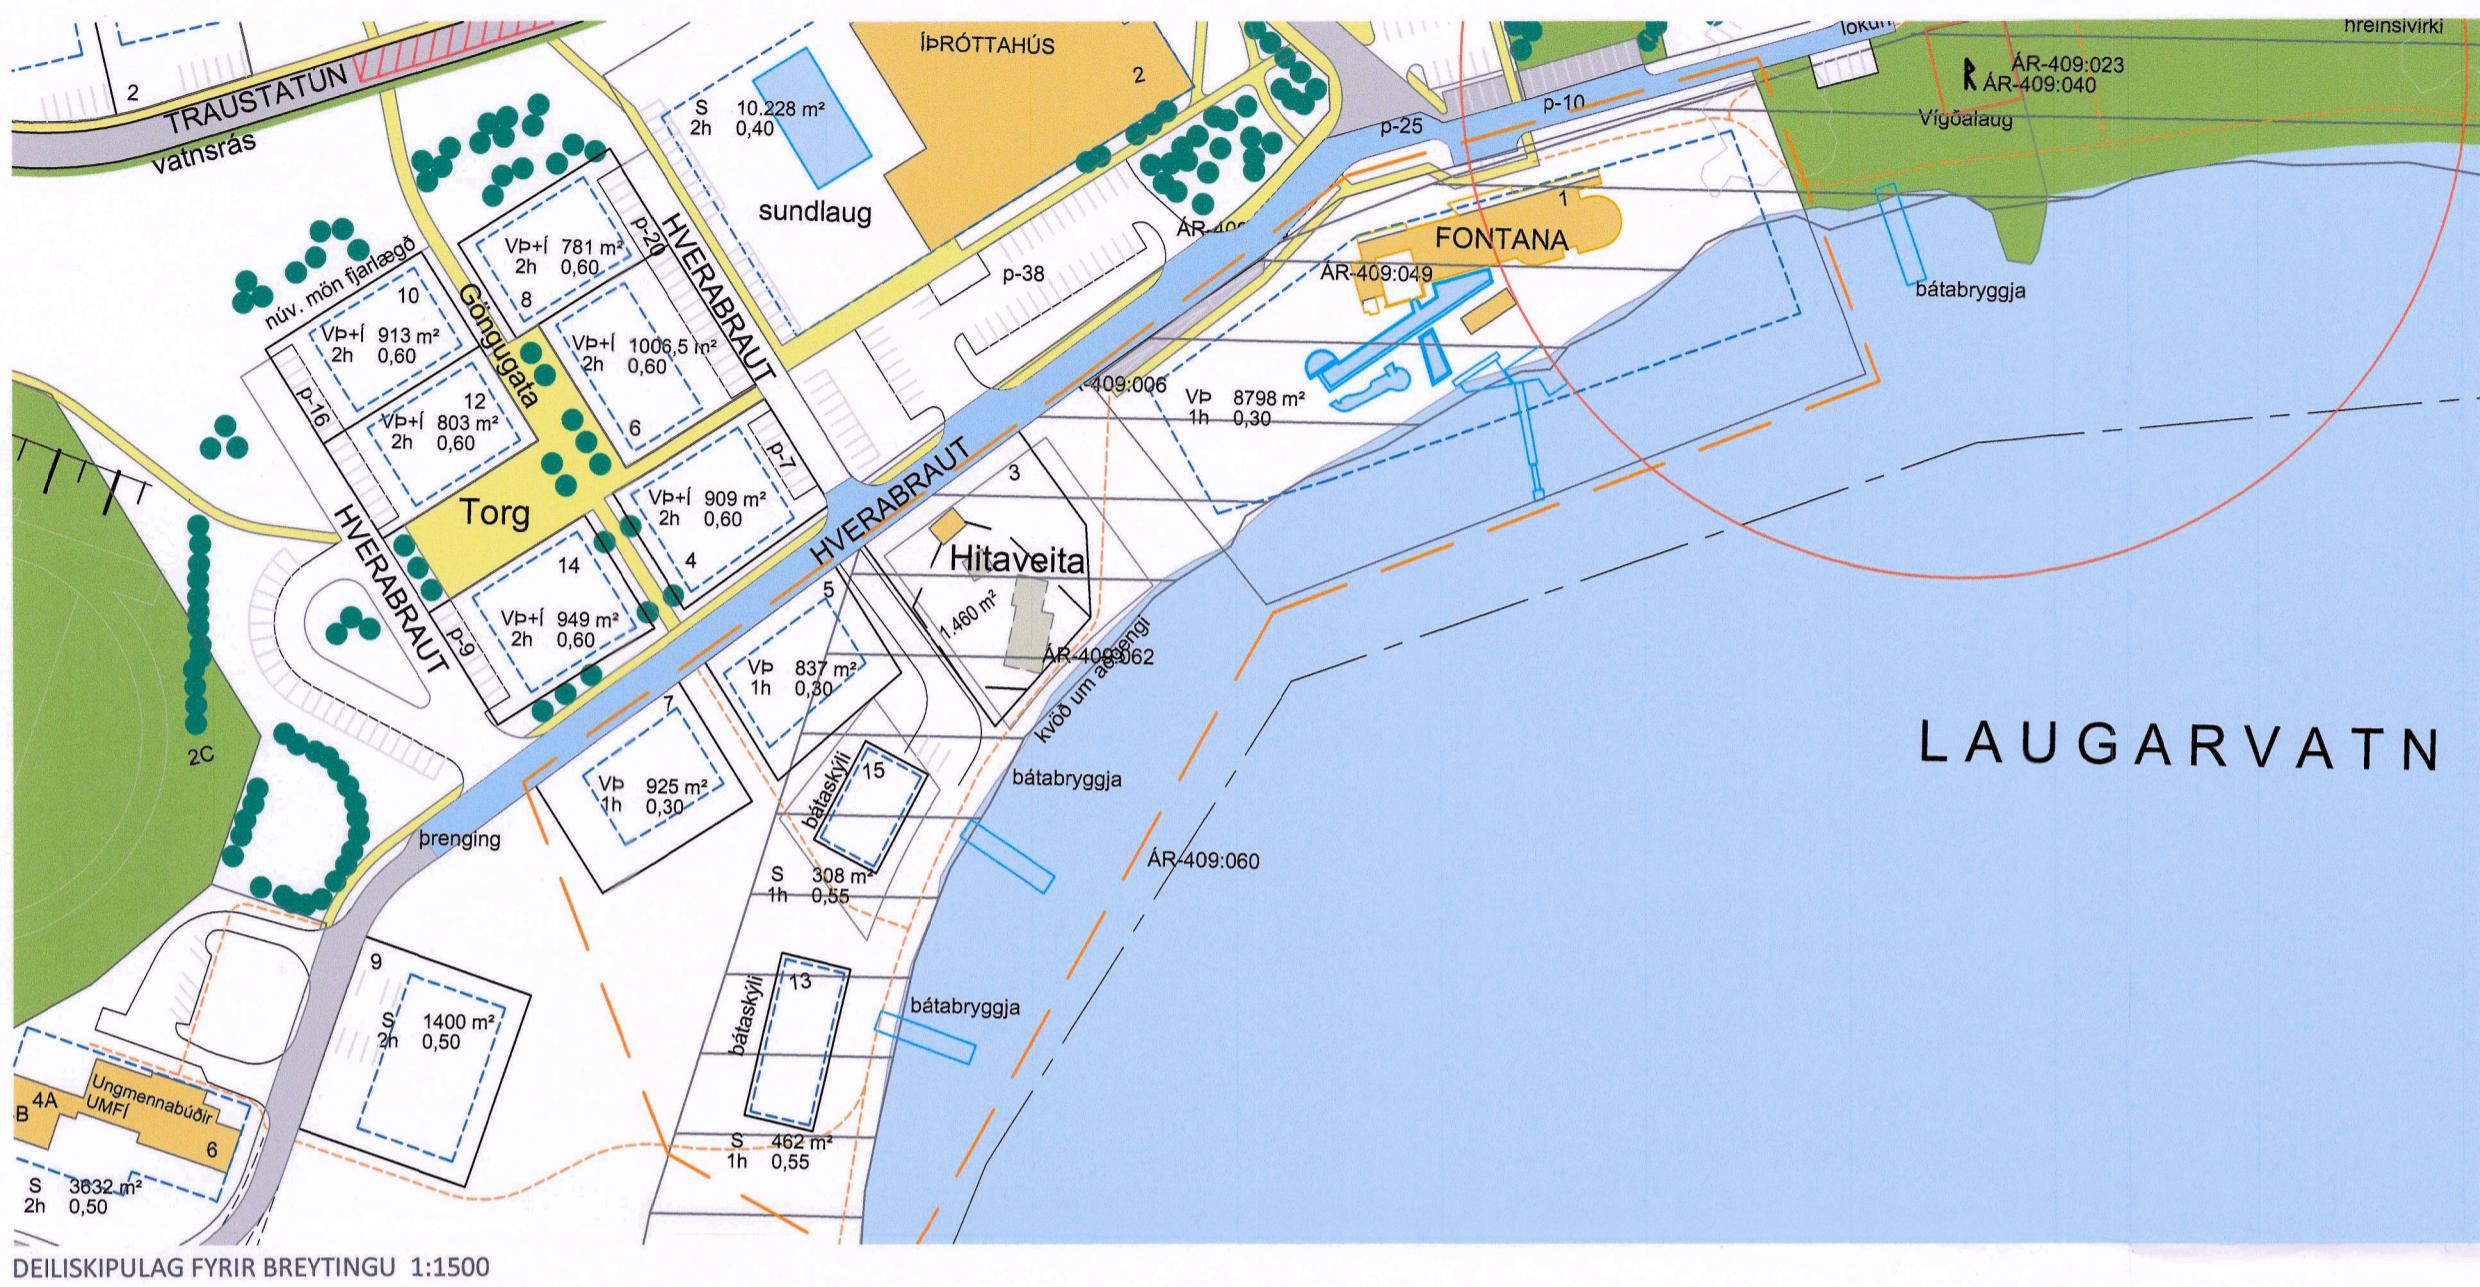

1 INNGANGUR

Gerð er óveruleg breyting á deiliskipulagi Laugarvatns í Bláskógbabyggð skv. 43. gr. skipulagslaga nr. 123/2010. Gildandi deiliskipulag svæðisins var samþykkt í B-deild stjórnartíðinda bann 28.6.2021 m.s.br. Breytingin nær til svæðis sunnan við Hverabraut.

2 FORSENDUR

Með breytingunni er verið að stækka hitaveitulóð, fella út lóðir og bæta við rútbilastæði fyrir verslunar- og þjónustusvæði og íþróttarsvæði við Laugarvatn.


3 BREYTING

Gerðar eru eftirfarandi breytingar á uppdrætti skipulagsins:

1. Hverabraut 3 (L227719) stækkar úr 1.460 m² í 2.031 m².
2. Hverabraut 5, 15 og 13 eru felldar út og bátabryggjur eru felldar út. Aðkoma að lóðum er feld út. Lóðir hafa ekki verið stofnaðar.
3. Rútbilastæði bætist við milli Hverabraut 7 og 3. Rútbilastæði við Hverabraut 1 lengist í átt að Hverabraut 3.
4. Afmörkun Hverbrautar 7 hnökast til vegna rútbilastæða. Lóðin hefur ekki verið stofnuð.

Gerð er eftirfarandi breyting á greinagerð skipulagsins:


- Í kafla 4.4 er feld út öll umfjöllun um þær lóðir sem felldar eru út.
Ekki er talð að breytingin hafi nein teljandi umhverfisáhrif.
Að öðru leyti en ofan greinir standa skilmálar gildandi deiliskipulags.

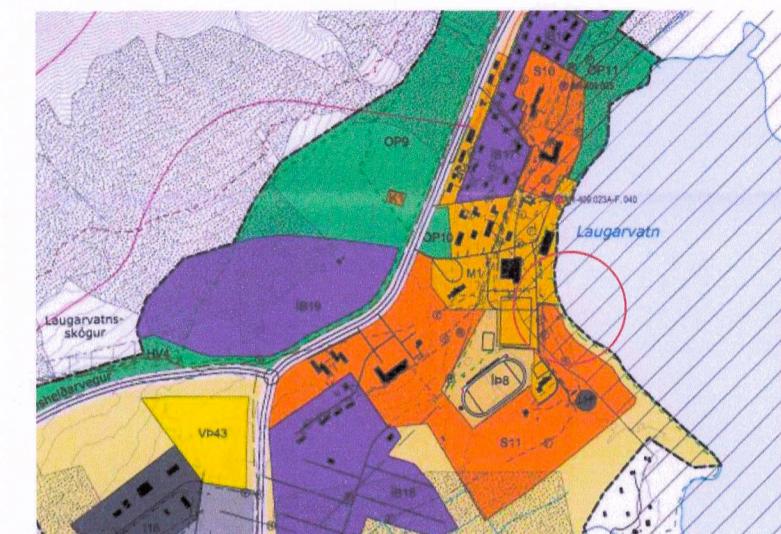

SAMÞYKKTIR

Deiliskipulagsbreyting þessi, sem auglýst hefur verið skv. 2. mgr. 43. gr. skipulagslaga nr. 123/2010 var samþykkt í skipulagsnefnd þann 23. 8. '23
og í sveitarstjórn Bláskógbabyggðar þann 6. 9. '23

Niðurstaða sv.stjórnar auglýst þann

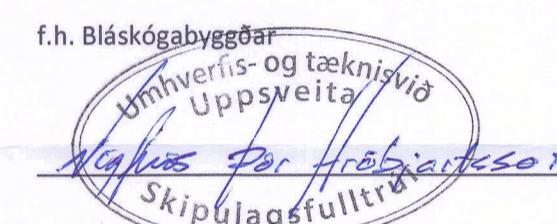

Deiliskipulagsbreytingin öðlaðist gildi í B-deild Stjórnartíðinda þann 25.9. '23

SKÝRINGAR

Mörk deiliskipulags	ÁR-409:038 Skráðar fornleifar
Svæði breytingar	Bílastæði til skýringar
Lóðarmörk	Gróður til skýringar
Núv. hús	Stígur / gangstétt
Byggingareitir húsa	Hraðahindrun/brenging
Vatnsrás	Útvistarstígur/brenging
Umferðagata	Vistgata
Hverfisvernd	Girðing
Opin svæði	



Laugarvatn, deiliskipulag þéttbýlis- breyting á deiliskipulagi
Bláskógbabyggð
Deiliskipulagsbreyting

VERK: BLAÐSTÆRD: UNNID: RÝNT:
101308 A2 BRE/GAL ÁJ

MÆLIKVARÐI: DAGS: DAGS.BREYT:
1:1500 20.09.2023 --

SAMPYKKT: