




HÁSKÓLI ÍSLANDS / DEILISKIPULAG - HÁSKÓLALÓÐ REYKJAVÍK

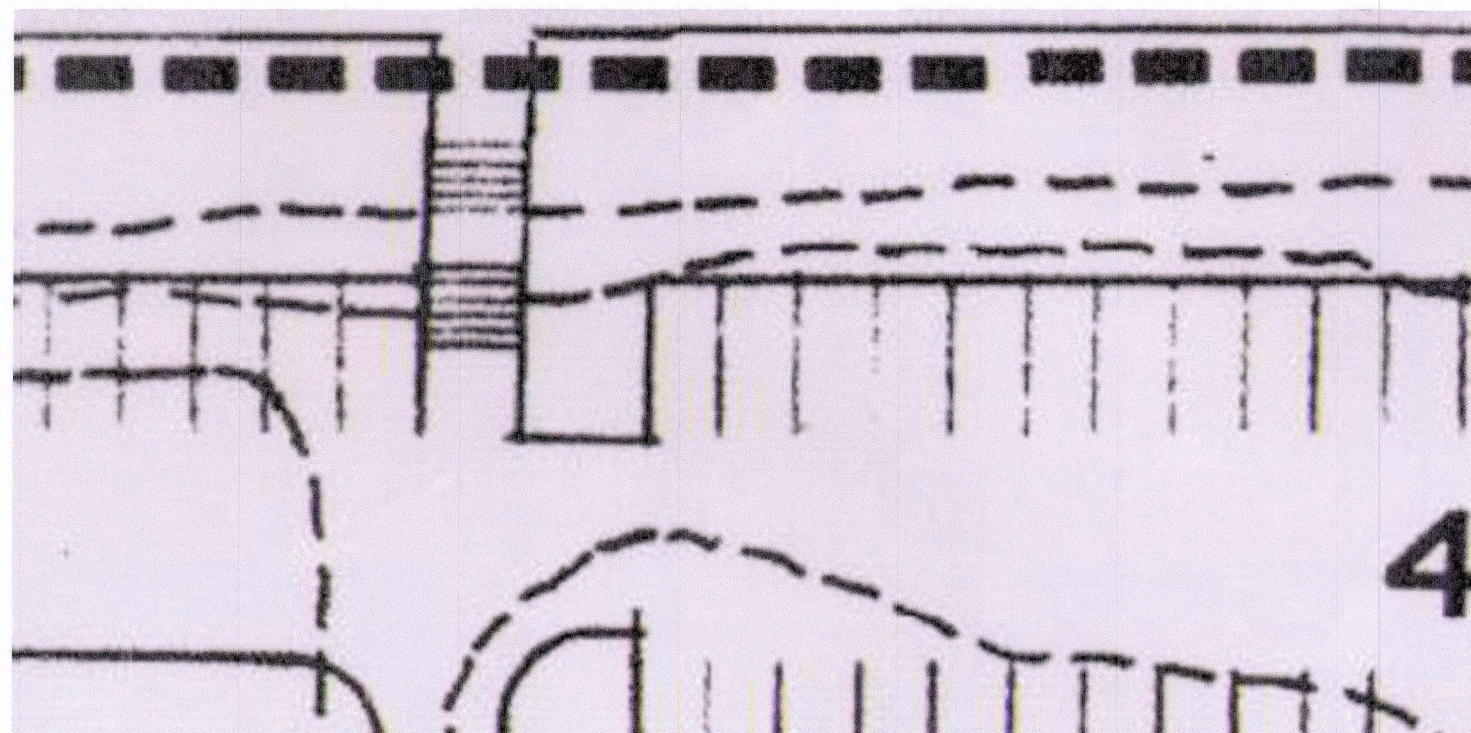


HLUTI GILDANDI DEILISKIPULAGS: HÁSKÓLI ÍSLANDS / DEILISKIPULAG,
Endurskoðun maí 1992 / desember 1998
Samþykkt í Borgarráði 28. september 1999
mkv. 1:250 @ A1

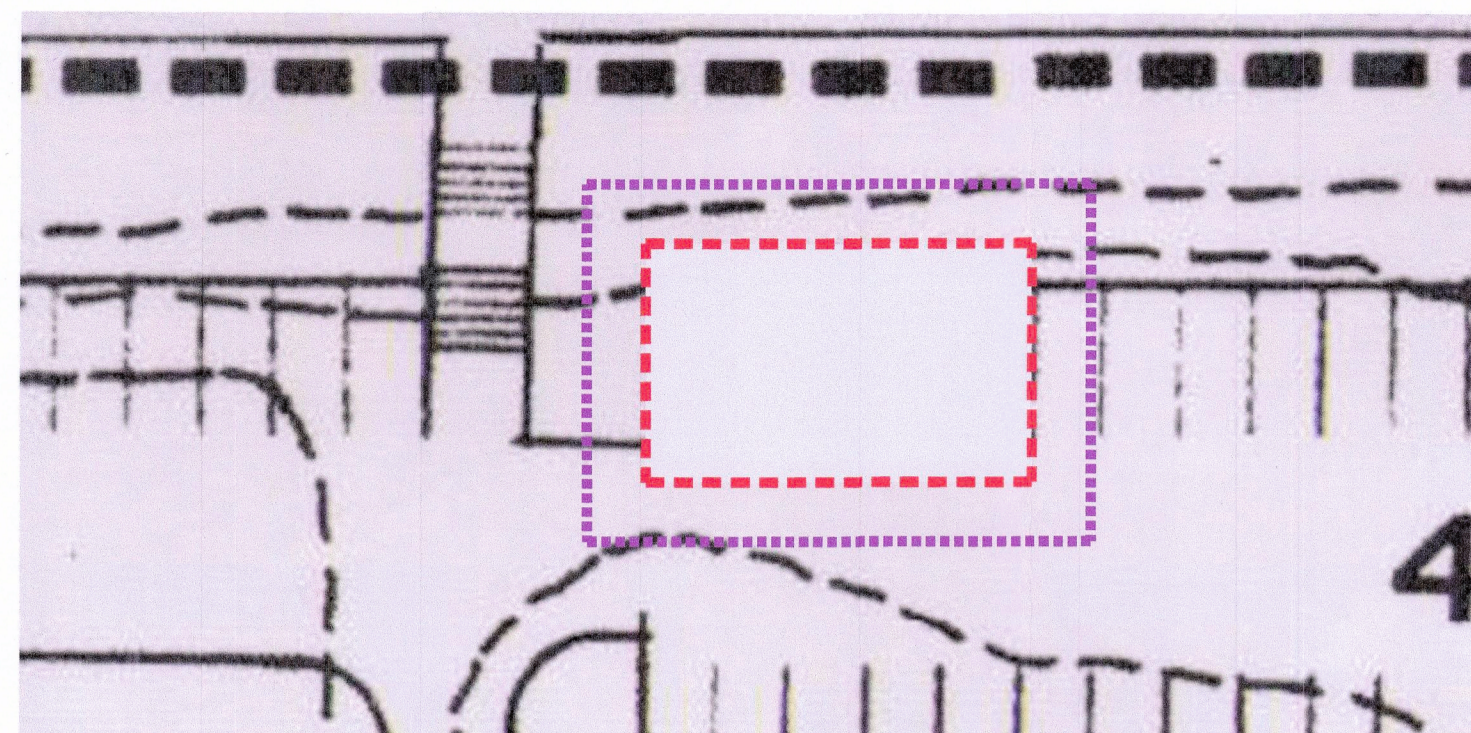


FYRIRKOMULAG BREYTINGA DEILISKIPULAGS: HÁSKÓLI ÍSLANDS / DEILISKIPULAG,
Endurskoðun maí 1992 / desember 1998
Samþykkt í Borgarráði 28. september 1999
mkv. 1:250 @ A1

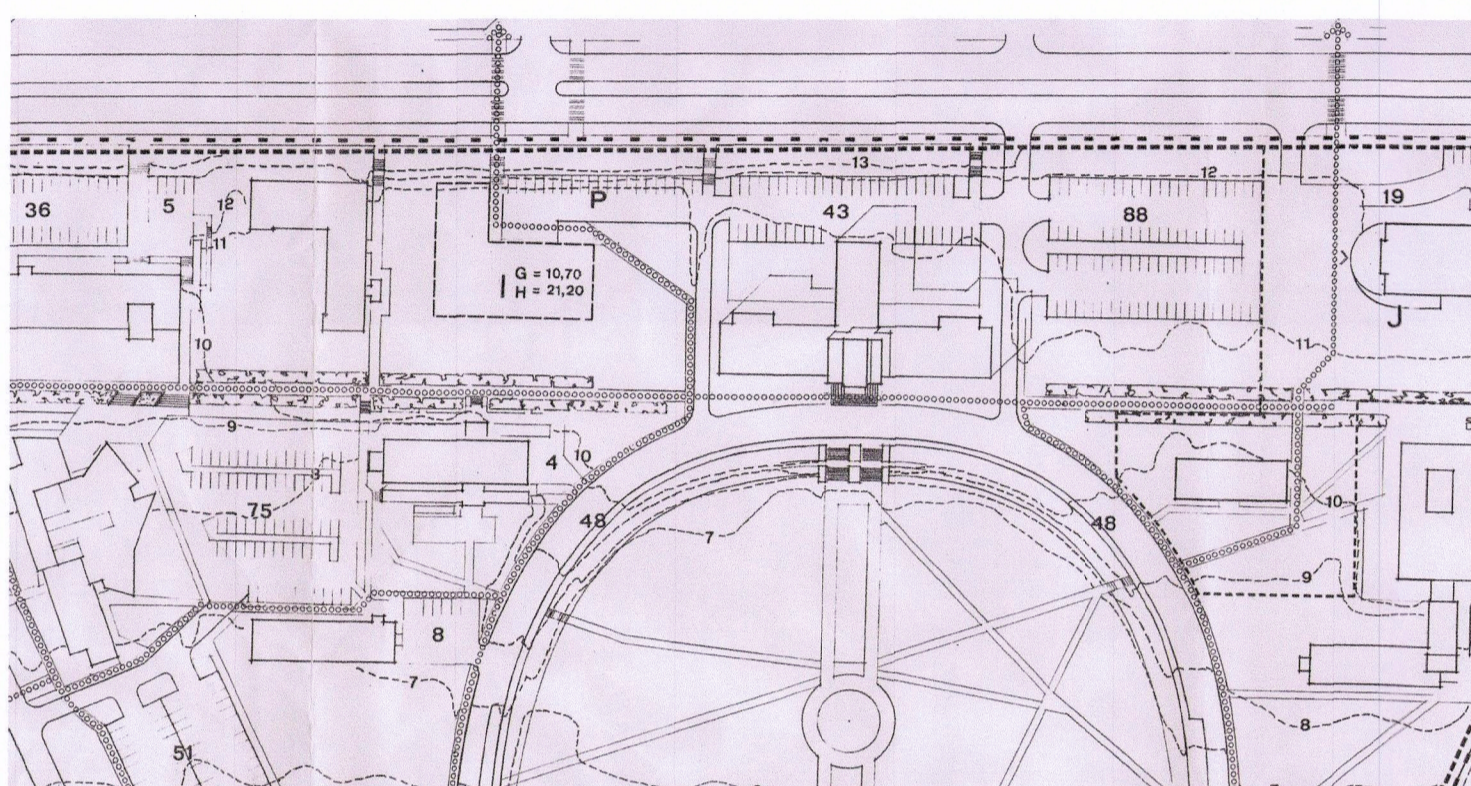


SKÝRINGARMYND:
HLUTI GILDANDI DEILISKIPULAGS: HÁSKÓLI ÍSLANDS / DEILISKIPULAG,
Endurskoðun maí 1992 / desember 1998
Samþykkt í Borgarráði 28. september 1999
mkv. 1:2000 @ A1

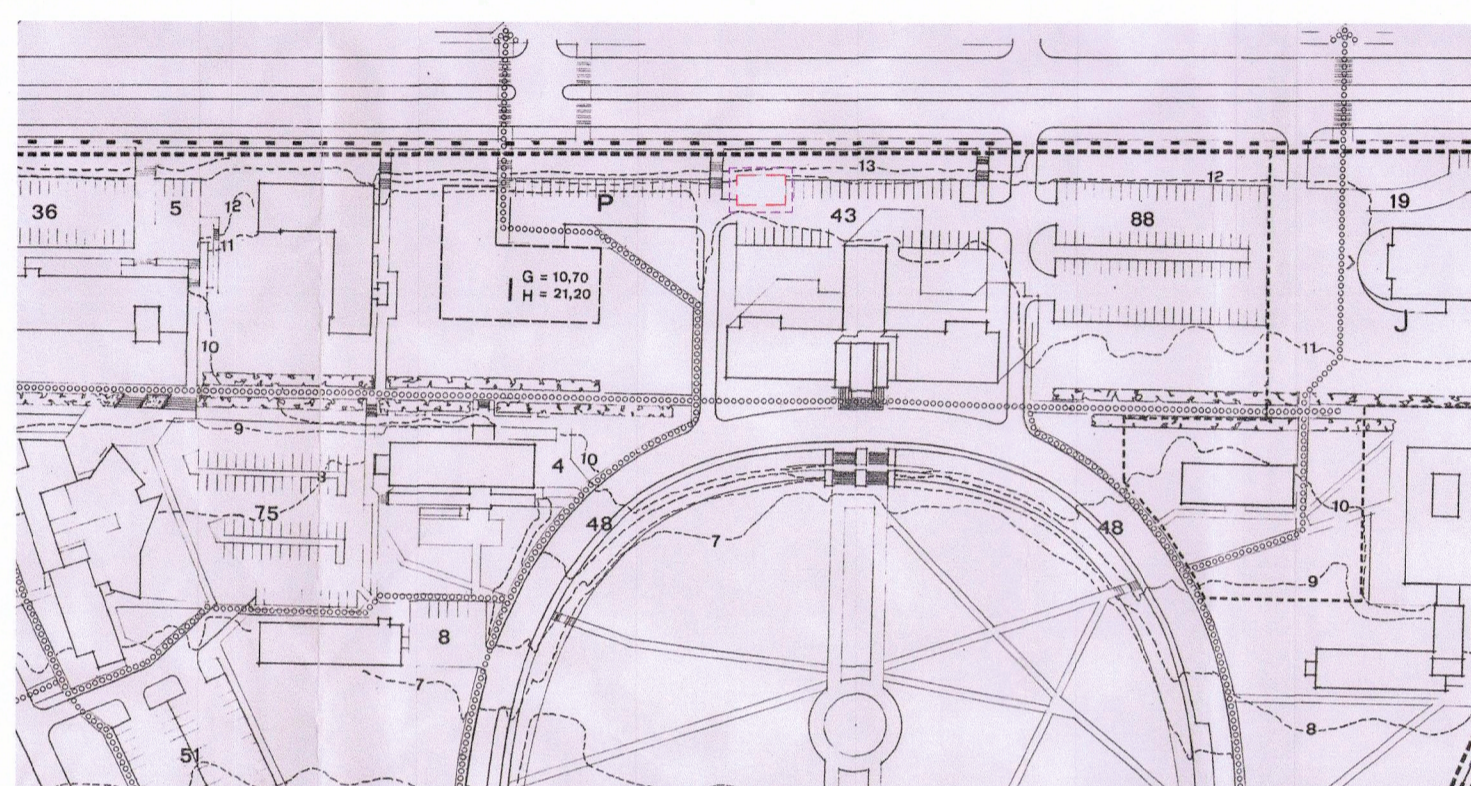


SKÝRINGARMYND:
FYRIRKOMULAG BREYTINGA DEILISKIPULAGS: HÁSKÓLI ÍSLANDS / DEILISKIPULAG,
Endurskoðun maí 1992 / desember 1998
Samþykkt í Borgarráði 28. september 1999
mkv. 1:2000 @ A1

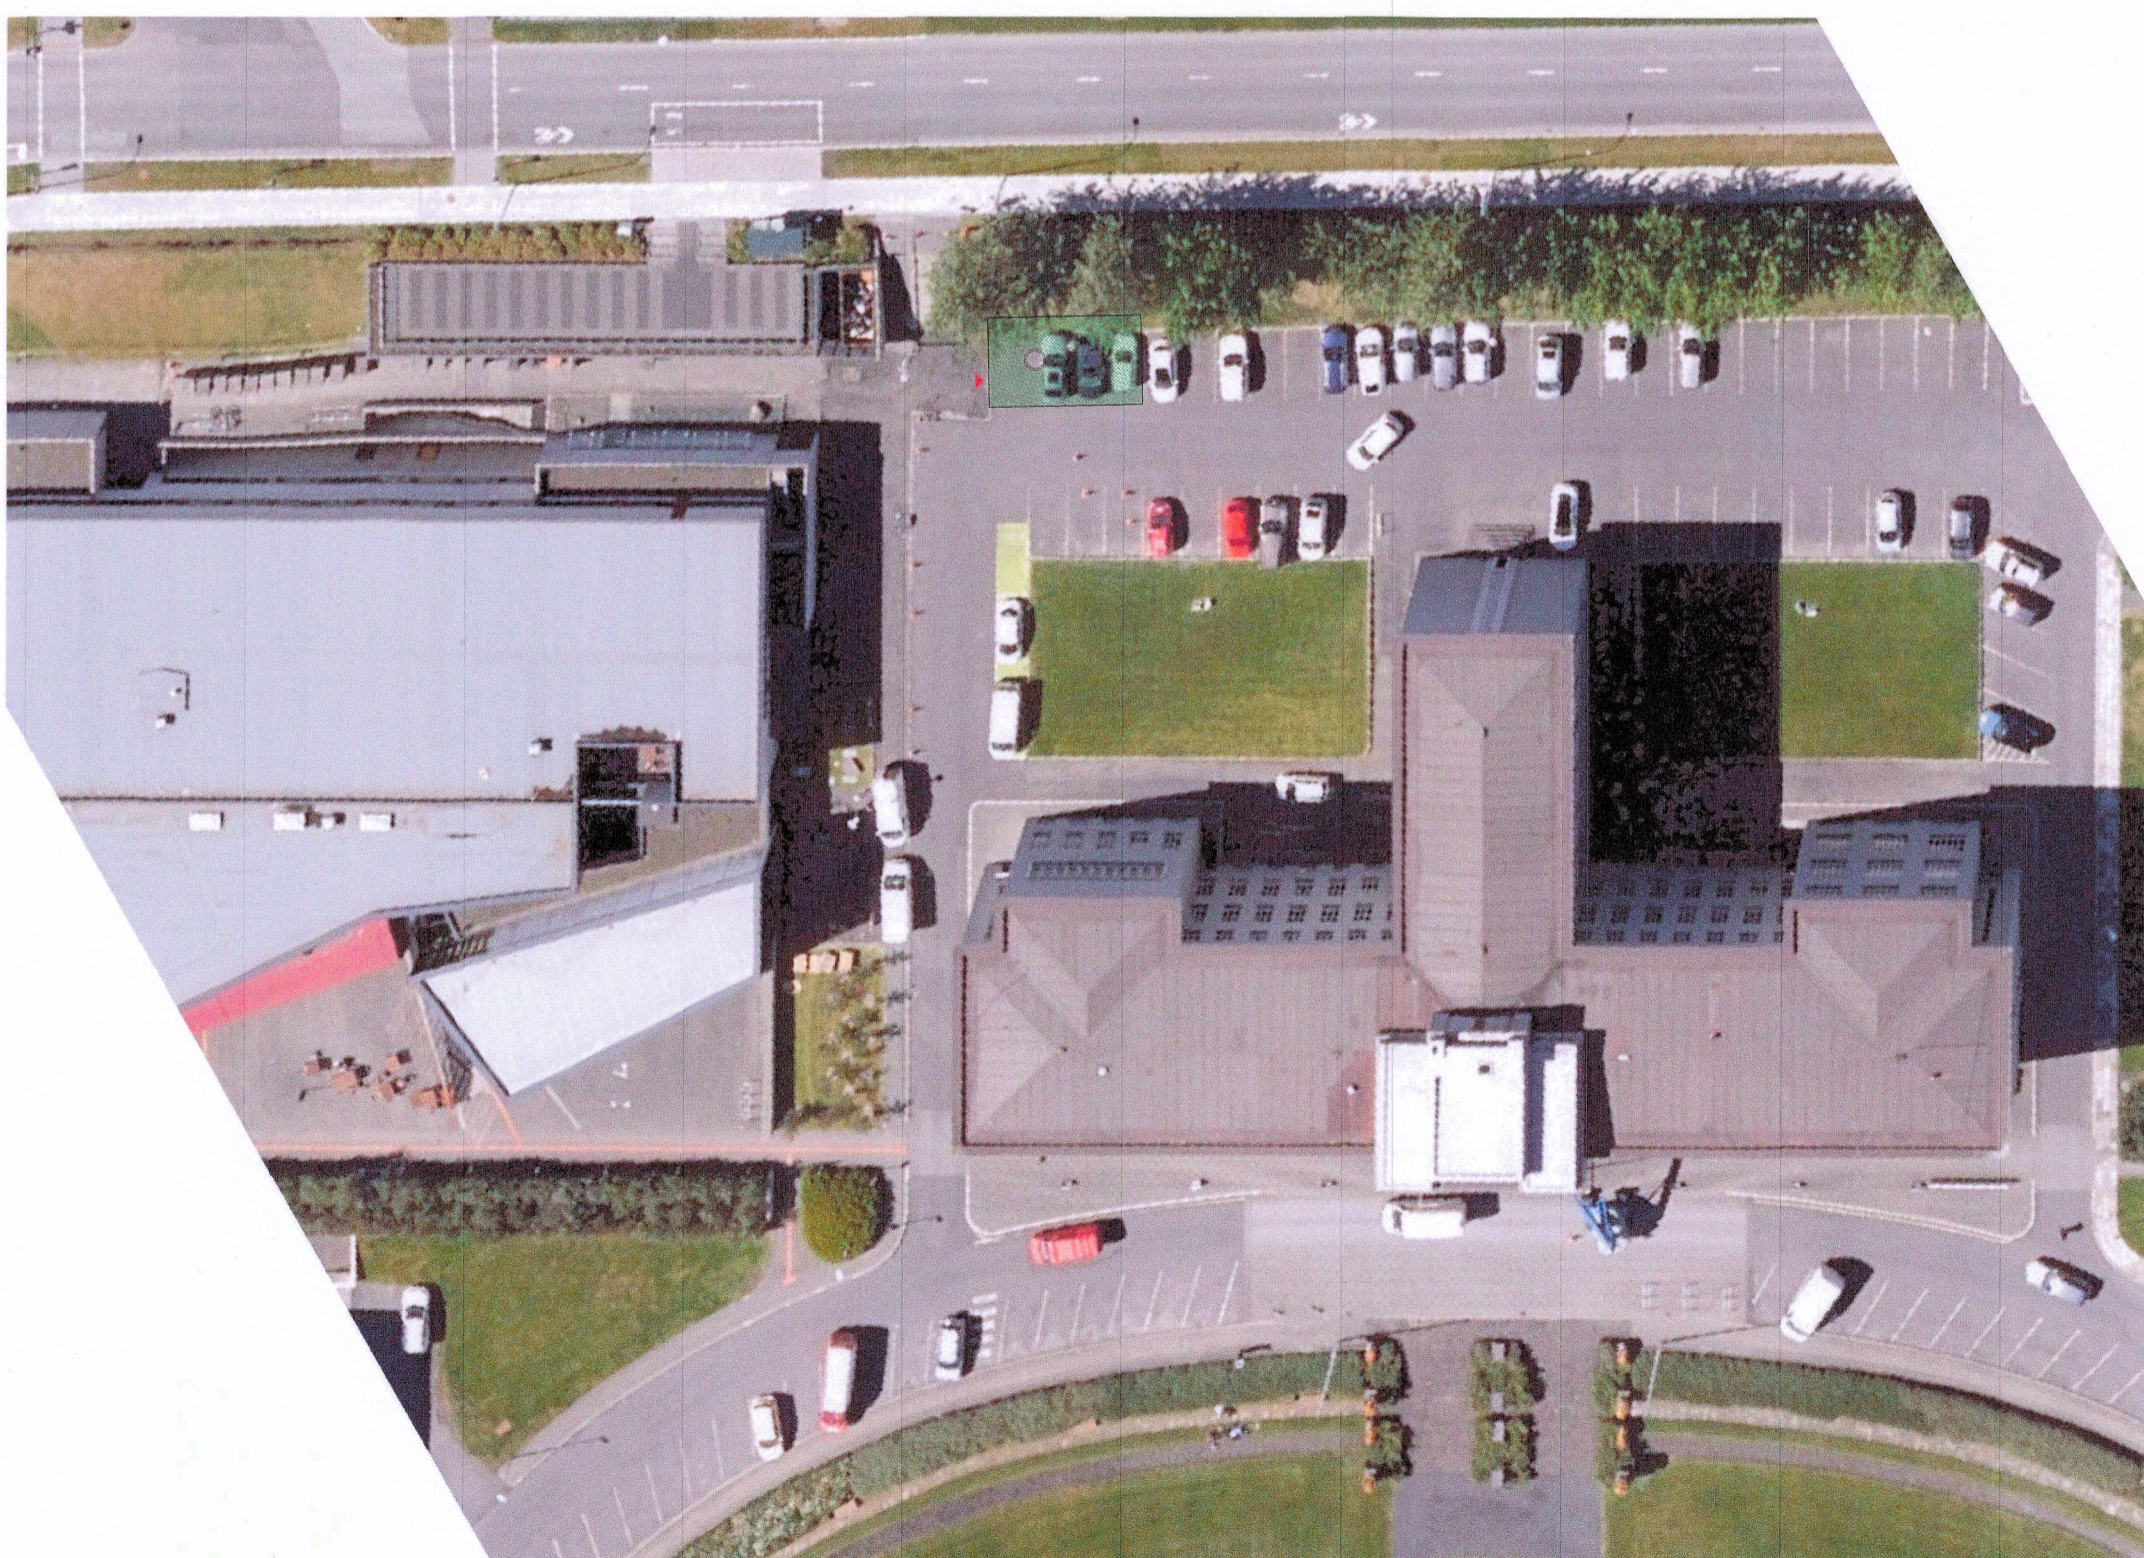

SKÝRINGARMYND:
Staðsetning við Aðalbyggingu Háskólans
mkv. 1:500 @ A1

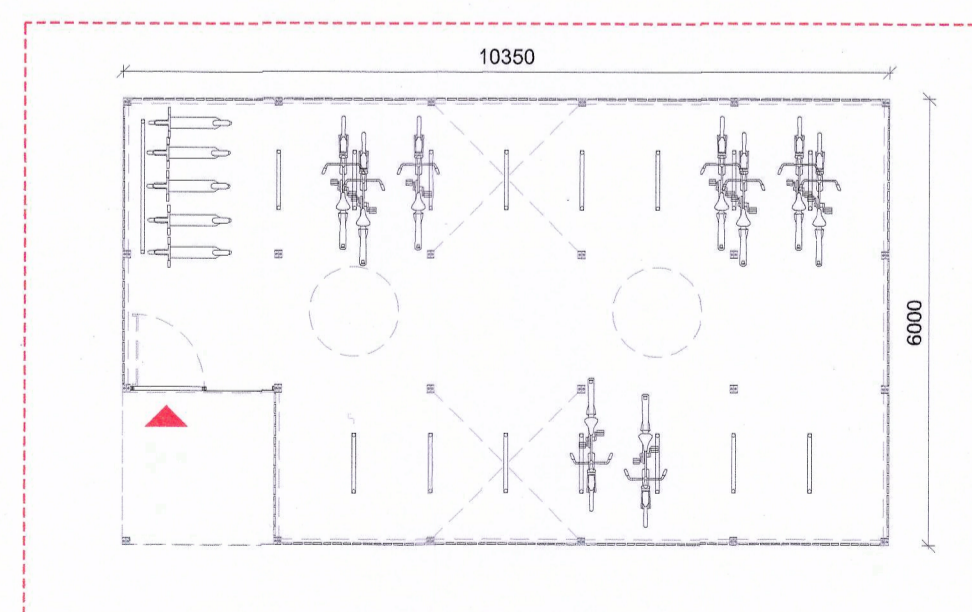

SKÝRINGARMYND:
Tillaga að útliti og grunnmynd opins hjólaškýli
mkv. 1:100 @ A1

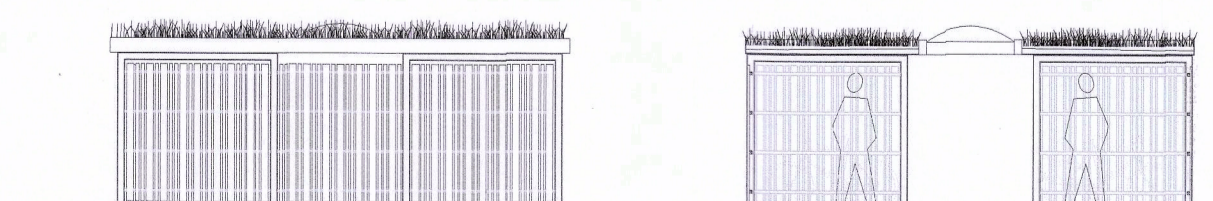

Greinargerð með breytingu á deiliskipulagi.

Í gildi eru skilmálar varðandi deiliskipulagið, samþykktir í Borgarráði þann 28. september 1998.

Samkvæmt Aðalskipulagi Reykjavíkur 2040 er svæðið skilgreint sem samfélagsþjónusta (S1). Varðandi fjöldi bíla- og hjólastæða vegna nýrrar uppbyggingar skal almennt miða við gildandi stefnu Reykjavíkurborgar (2018): Bíla- og hjólastæðastefna, sem samþykkt var í skipulags- og samgönguráði 19. desember 2018 og borgarráði 10. janúar 2019. Þessi breyting er fyrsti áfangi í því að innleiða þessa stefnu borgarinnar á háskólasvæðinu.

Samkvæmt bílastæðatalningu frá 2019 eru u.þ.b. 770 bílastæði á austursvæðinu. Heildarfjöldi hjólastæða á miðsvæði HÍ skv. hjólavottun frá 2019 er 289 bogasvæði, 299 gjarðarbanar og tvö opin hjólhýsi. Við þessa breytingu verða bílastæði á austursvæði því u.þ.b. 765 og við bætast u.þ.b. 30 hjólastæði.

Heildarfjöldi starfsfólks í desember 2022 er 1.840
Heildarfjöldi nemenda í febrúar 2023 er 14.167

Ekki eru til tölur yfir fjölda fólks á svæðinu á hverjum tíma en skv. bílastæðatalningu frá 2019 er nýting bílastæða á háskólasvæðinu um 90% í hádeginu.

Viðbót í skilmálum:

Markmið með deiliskipulagsbreytingunni er að fjölga lokuðum reiðhjólageymslum og hvetja til umhverfisvænni samgöngumáta ásamt fækkun bílastæða.


Leyft er að byggja óupphitað, hálfopið reiðhjólaskýli á afmörkuðum reit skv. uppdrætti. Reiturinn er staðsettur á bílastæði norð-vestan við Aðalbyggingu Háskólans.

Skýlið verði ekki meira en 65 m² að stærð innan sýnds byggingarreits sem er 13,0 x 8,0 m að stærð. Skýlið verði með flötu þaki með gróðurþekju og vatni af því verði veitt í grunnvatnskerfi Vatnsmyrarinnar með blágrænum ofanvatnslausnum.

Heildarstærð þess, 65 m², kemur til viðbótar við núverandi stæðarheimildir

Um skýlið gildi almenn ákvæði byggingarreglugerðar.


Að öðru leiti gilda núverandi skilmálar áfram.

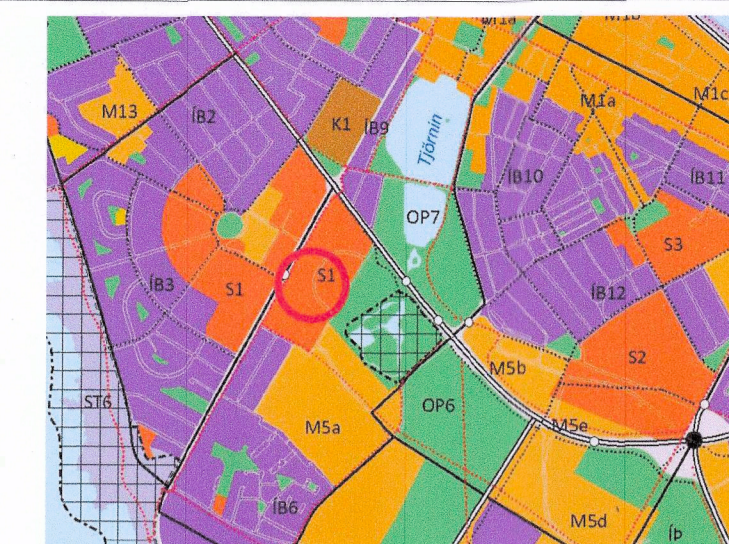

Hluti Aðalskipulags Reykjavíkur 2040.



Sneiðing í byggingarreit

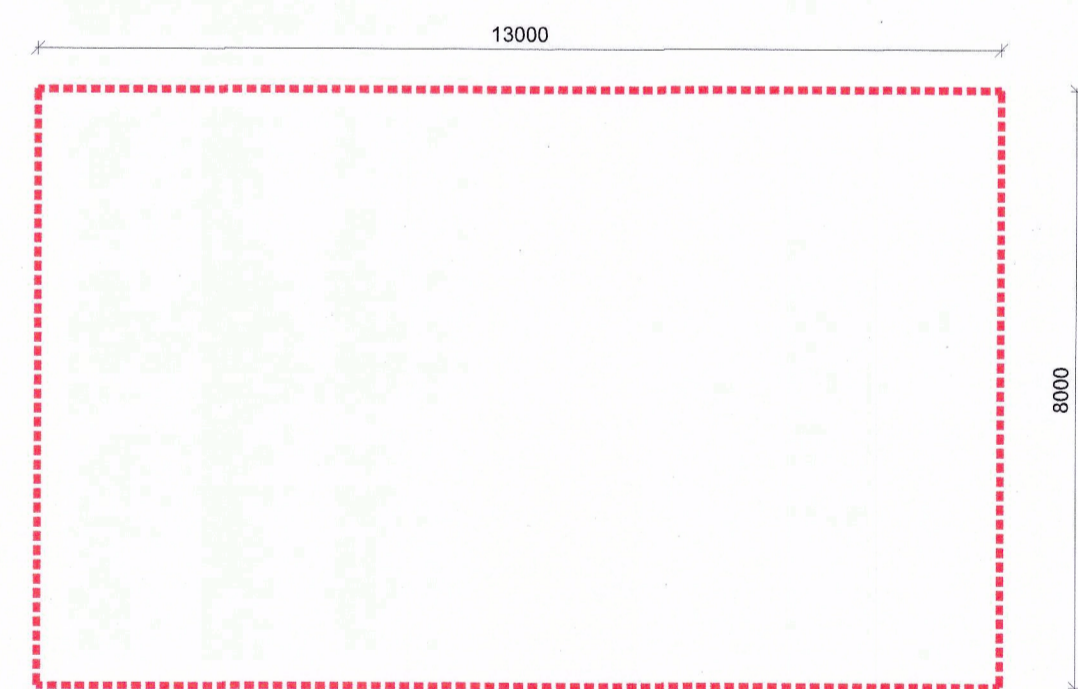

Grunnmynd byggingarreits

SKÝRINGARMYND:
Nýr byggingarreitur
mkv. 1:100 @ A1

SKÝRINGAR

SKÝRINGAR:	
---	Mörk skipulagssvæðisins
----	Mörk íbúðalóðar
-----	Abalstigur
-----	Abalstigur um trisland
-----	Húsnæmsi atigur og atigur sem er áframbær um hlíft af öðrum skipulagsáttum
-----	Falbygging hlíft svæðisins
-----	Afmarkun byggingarreits
-----	Stærðir
G = 4,00	Gólf jarðbætur
H = 10,00	Mesta hæð háðs.

- Nýr byggingarreitur fyrir hjólaškýli
- Mörk Deiliskipulagsbreytingar

Deiliskipulagsbreyting þessi, sem fengið hefur meðferð í samræmi við ákvæði 2. mgr. 43 gr.

skipulagslaga nr. 123/2010, var samþykkt í á

andlega f. skipulagsfulltrúa

þann 28. júlí 2023. Til samræmis við heimild í 3. mgr. 44. gr.

skipulagslaga nr. 123/2010 var breytingin ekki grenndarkynnt

þar sem hún varðaði ekki hagsmuni annarra en

Reykjavíkurborgar og/eða umsækjanda.

Auglýsing um gildistöku breytingarinnar var birt í B-dæld

Stjórnartíðinda þann 28. júlí 2023



Útg. Dags. Skýring. Bréf.

HÁSKÓLI ÍSLANDS

BREYTING Á DEILISKIPULAGI
AUSTAN SUBURGÖTU

Teiknað af: ragnar auðunn
Yfirfarð af: auðunn

Dagsetning: 10.3.2023
Mælikvarði: 1:2000/500/250/-100

Hallgrím Guðmundsson 140548-2439
Freyr Frostason 170470-4869
Óskur Kí Finnóbjörnsson 280259-3229
Ragnar Auðunn Birgisson 230160-4499
Samuel Guðmundsson 011063-4039



Faxan 9 108, Reykjavík kt. 440703 - 2590
Sími 545 1800 thg@thg.is www.thg.is

22-031-01 DSK-0401
Verknúmer Númer Útgáfa