



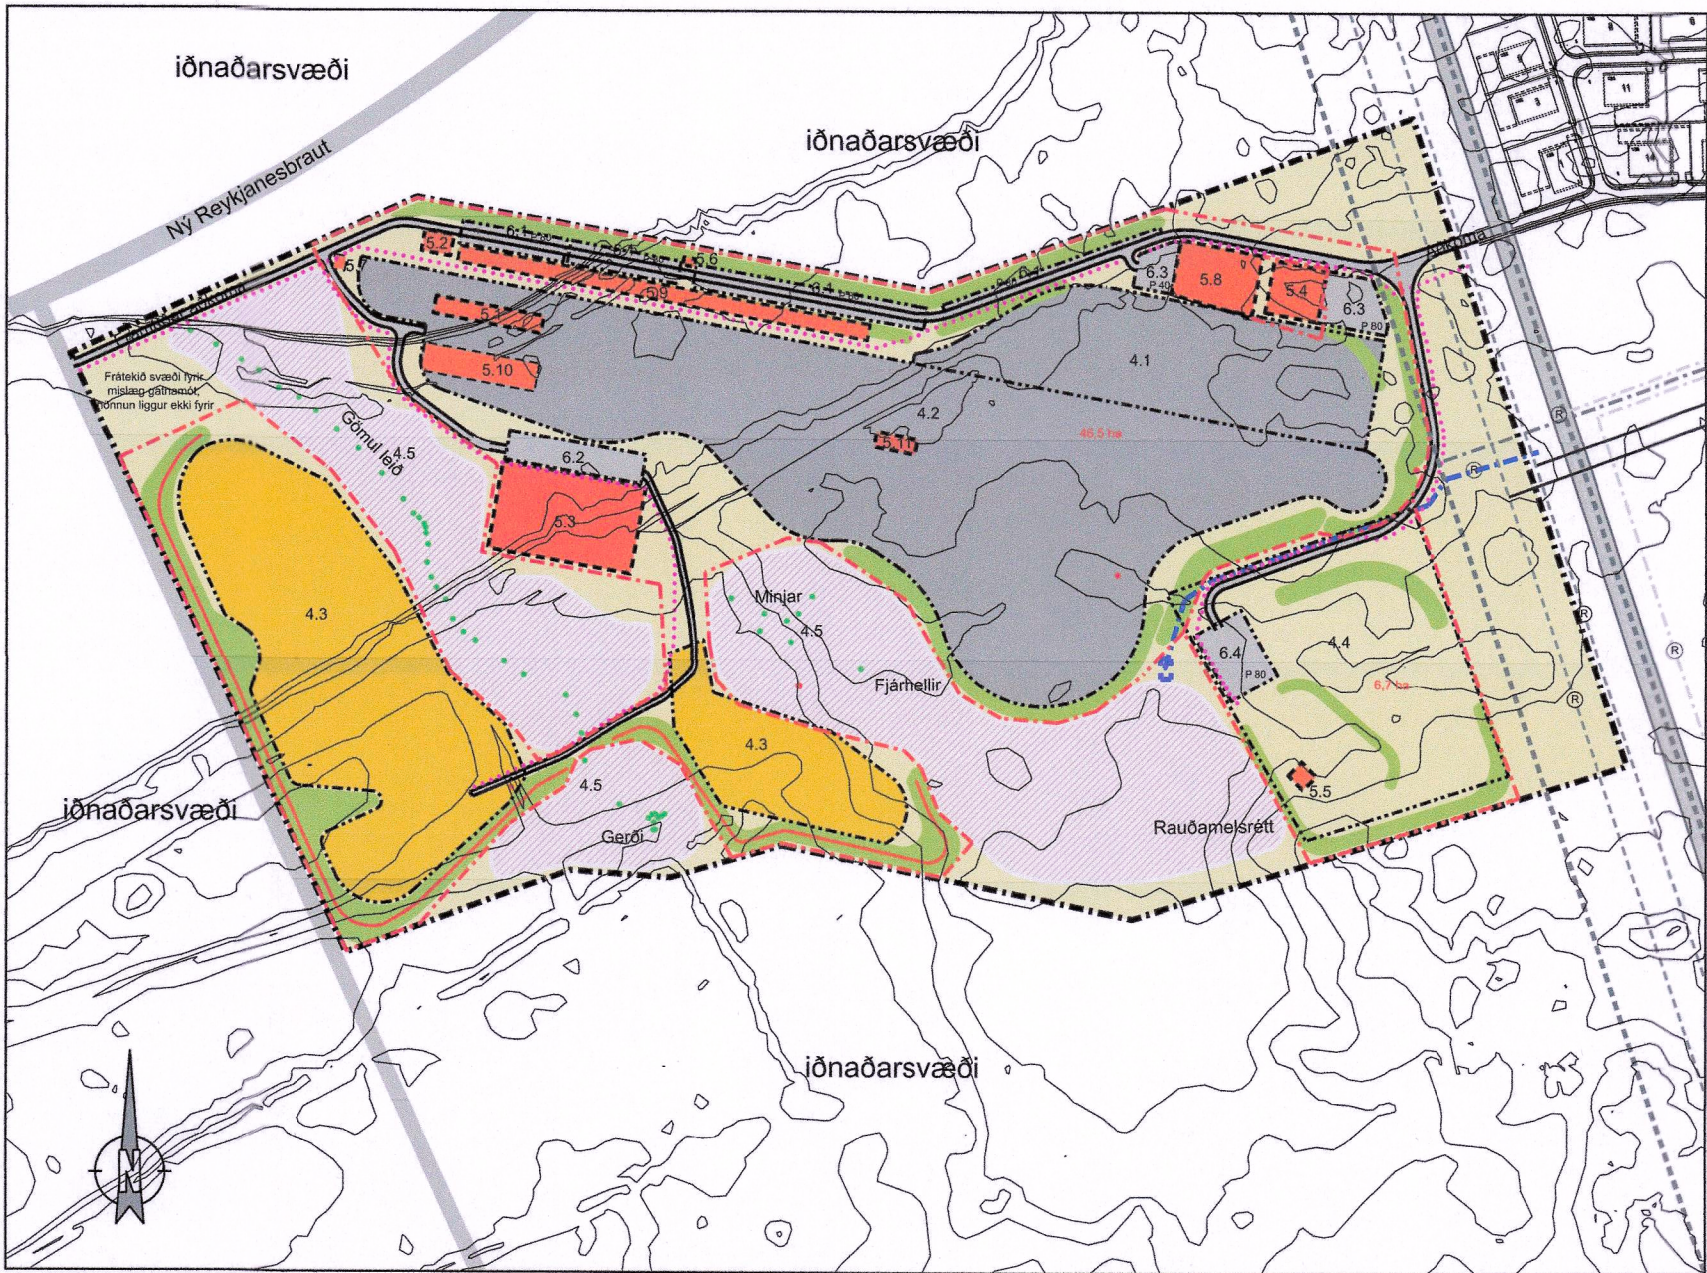


Deiliskipulag Aksturs- og skotæfingasvæði í Kapelluhrauni m.s.br.

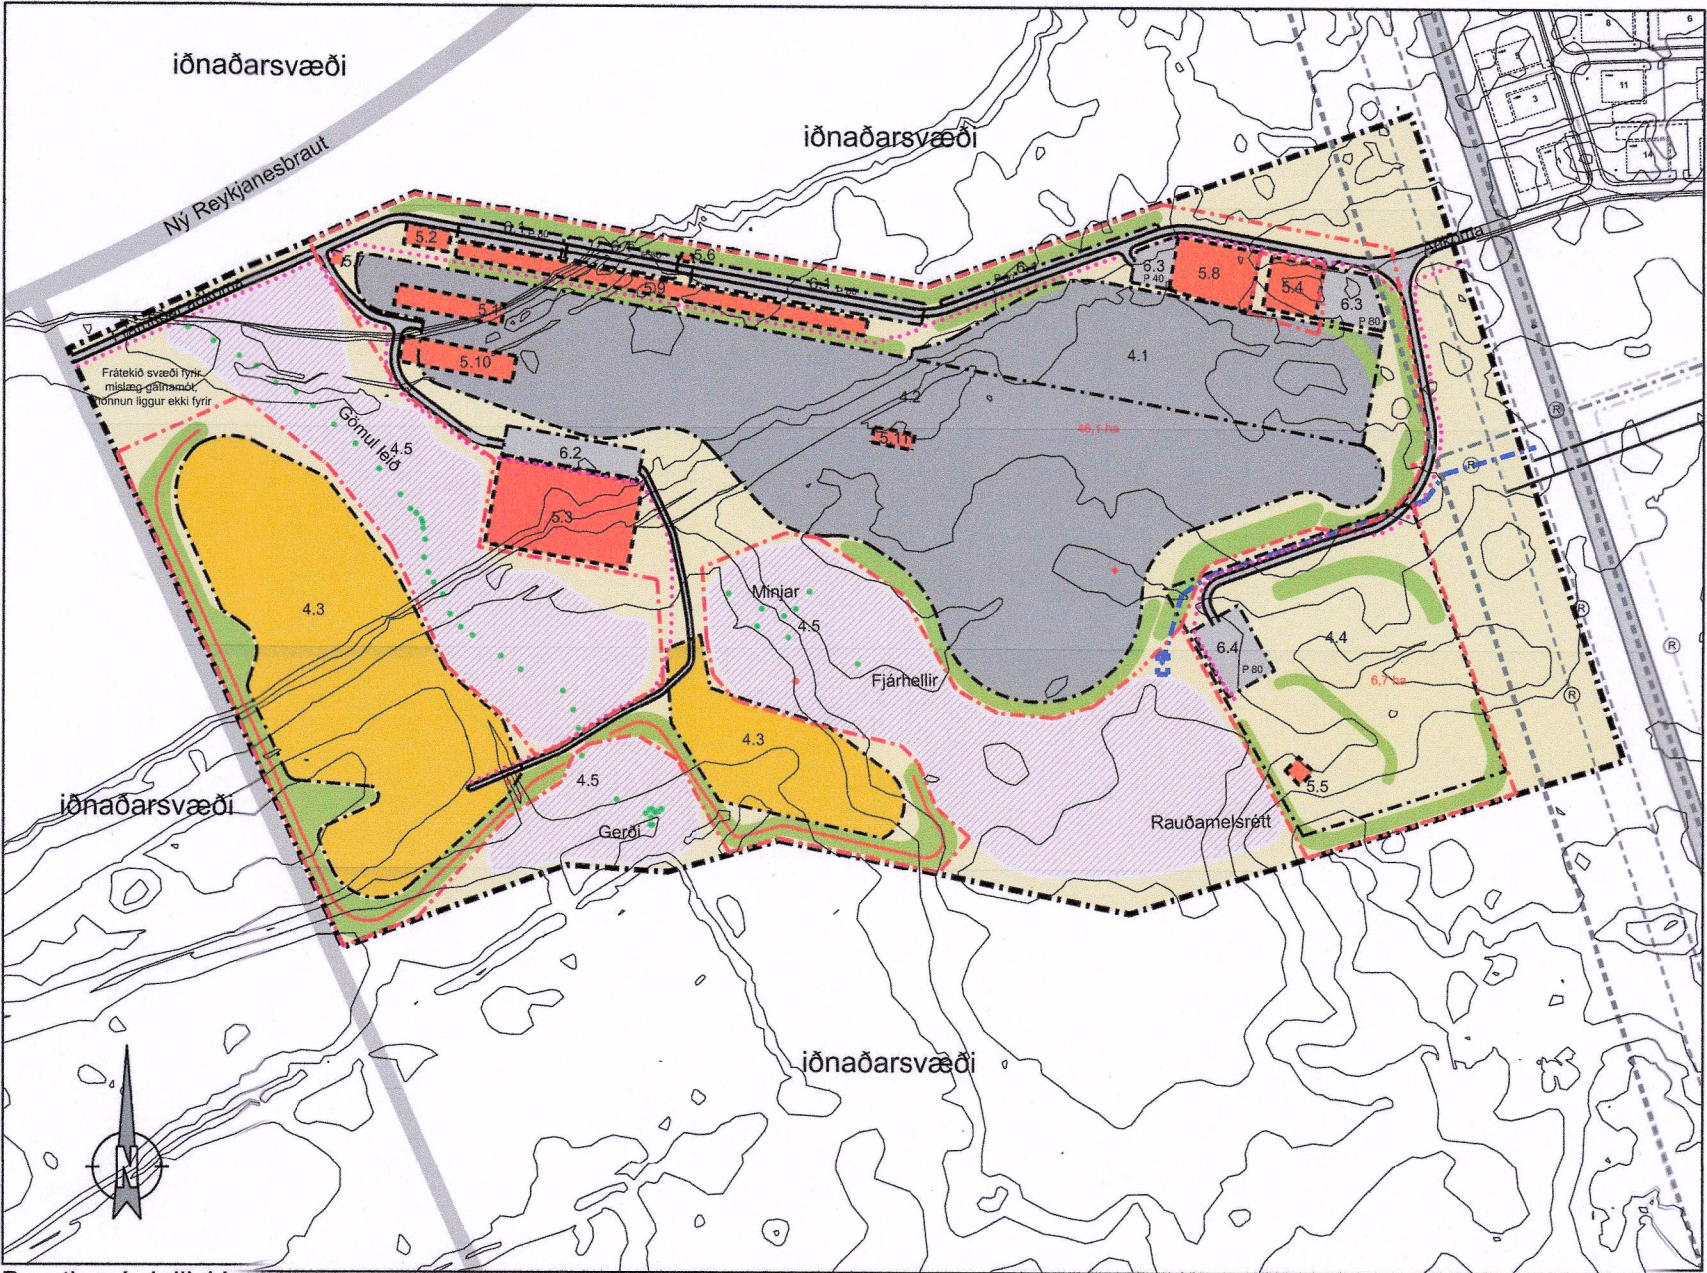

Breyting á deiliskipulagi Aksturs- og skotæfingasvæði í Kapelluhrauni júní 2025

Greinargerð
Deiliskipulagsbreyting þessi er fjórða breyting sem gerð er á samþykktu deiliskipulagi frá 2008.
Með deiliskipulagsbreytingu þessari er verið lagfæra byggingareiti með tilliti til núverandi stöðu. Byggingareitur 5.1 og 5.10 eru færðir til vesturs til þess að ná utan um núverandi byggingar. Um er að ræða óverulega breytingu á deiliskipulaginu.
Að öðru leyti gilda skilmálar í gildandi deiliskipulagi sem samþykkt var í bæjarstjórn Hafnarfjarðar 2.9.2008 með síðari breytingum.

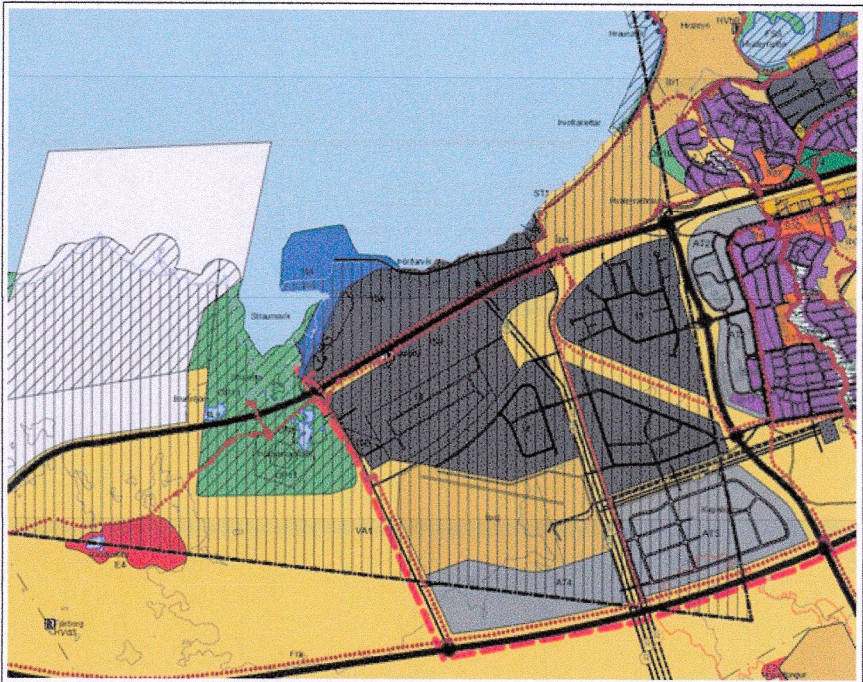

Aðalskipulag Hafnarfjarðar 2013-2025 (hluti)

SKÝRINGAR

- Mörk deiliskipulagssvæðis
- Svæðisafmörkun
- Lóðamörk og stærð
- Byggingareitur
- Vegir
- Svæði fyrir bílastæði
- Ökukennsla og æfingasvæði
- Akstursþróttir - bifreiðar
- Akstursþróttir - vélhjól
- Skotæfingasvæði
- Hverfisverndar svæði
- Jarðvegsmön
- Hljóðgírðingar á jarðvegsmön
- Jarðstrengur
- Háspennulína
- Núverandi háspennumastur (til skýringar)
- Minjar
- Undirgöng
- Gönguleið
- Fjöldi bílastæða
- Kvöð um aðkomu
- Strengendamastur

Deiliskipulagsbreyting þessi sem fengið hefur málsmeðferð samkvæmt 3. mgr. 44. gr. skipulagslaga nr. 123/2010 var samþykkt aðfærðslufundi skipulagsfulltrúa Hafnarfjarðar

Þann 9. júlí 2025

Skipulagsfulltrúi

Auglýsing um gildistöku deiliskipulagsins var birt í B-deild Stjórnartíðinda

Þann 5. ágúst 2025

Hafnarfjarðarbær
Skipulagsfulltrúi

Aksturs- og skotæfingasvæði í Kapelluhrauni



Breyting á deiliskipulagi

Dags: 26.6.2025 Mkv: 1:5000 Telkn: ÖÖG
Óskar Örn Gunnarsson skipulagsfræðingur SFFI

LANDMÓTUN. Hamraborg 12, 200 Kópavogi - sími: 575 5300 - netf: landmotun@landmotun.is

Teikn. nr: D-01	Breytt
Verk nr: DU1805A	
Hannað: ÖÖG	