




Deiliskipulag Heilsuverndarreiðs
Breyting vegna Sundhalla Reykjavíkur / Barónstígs 45

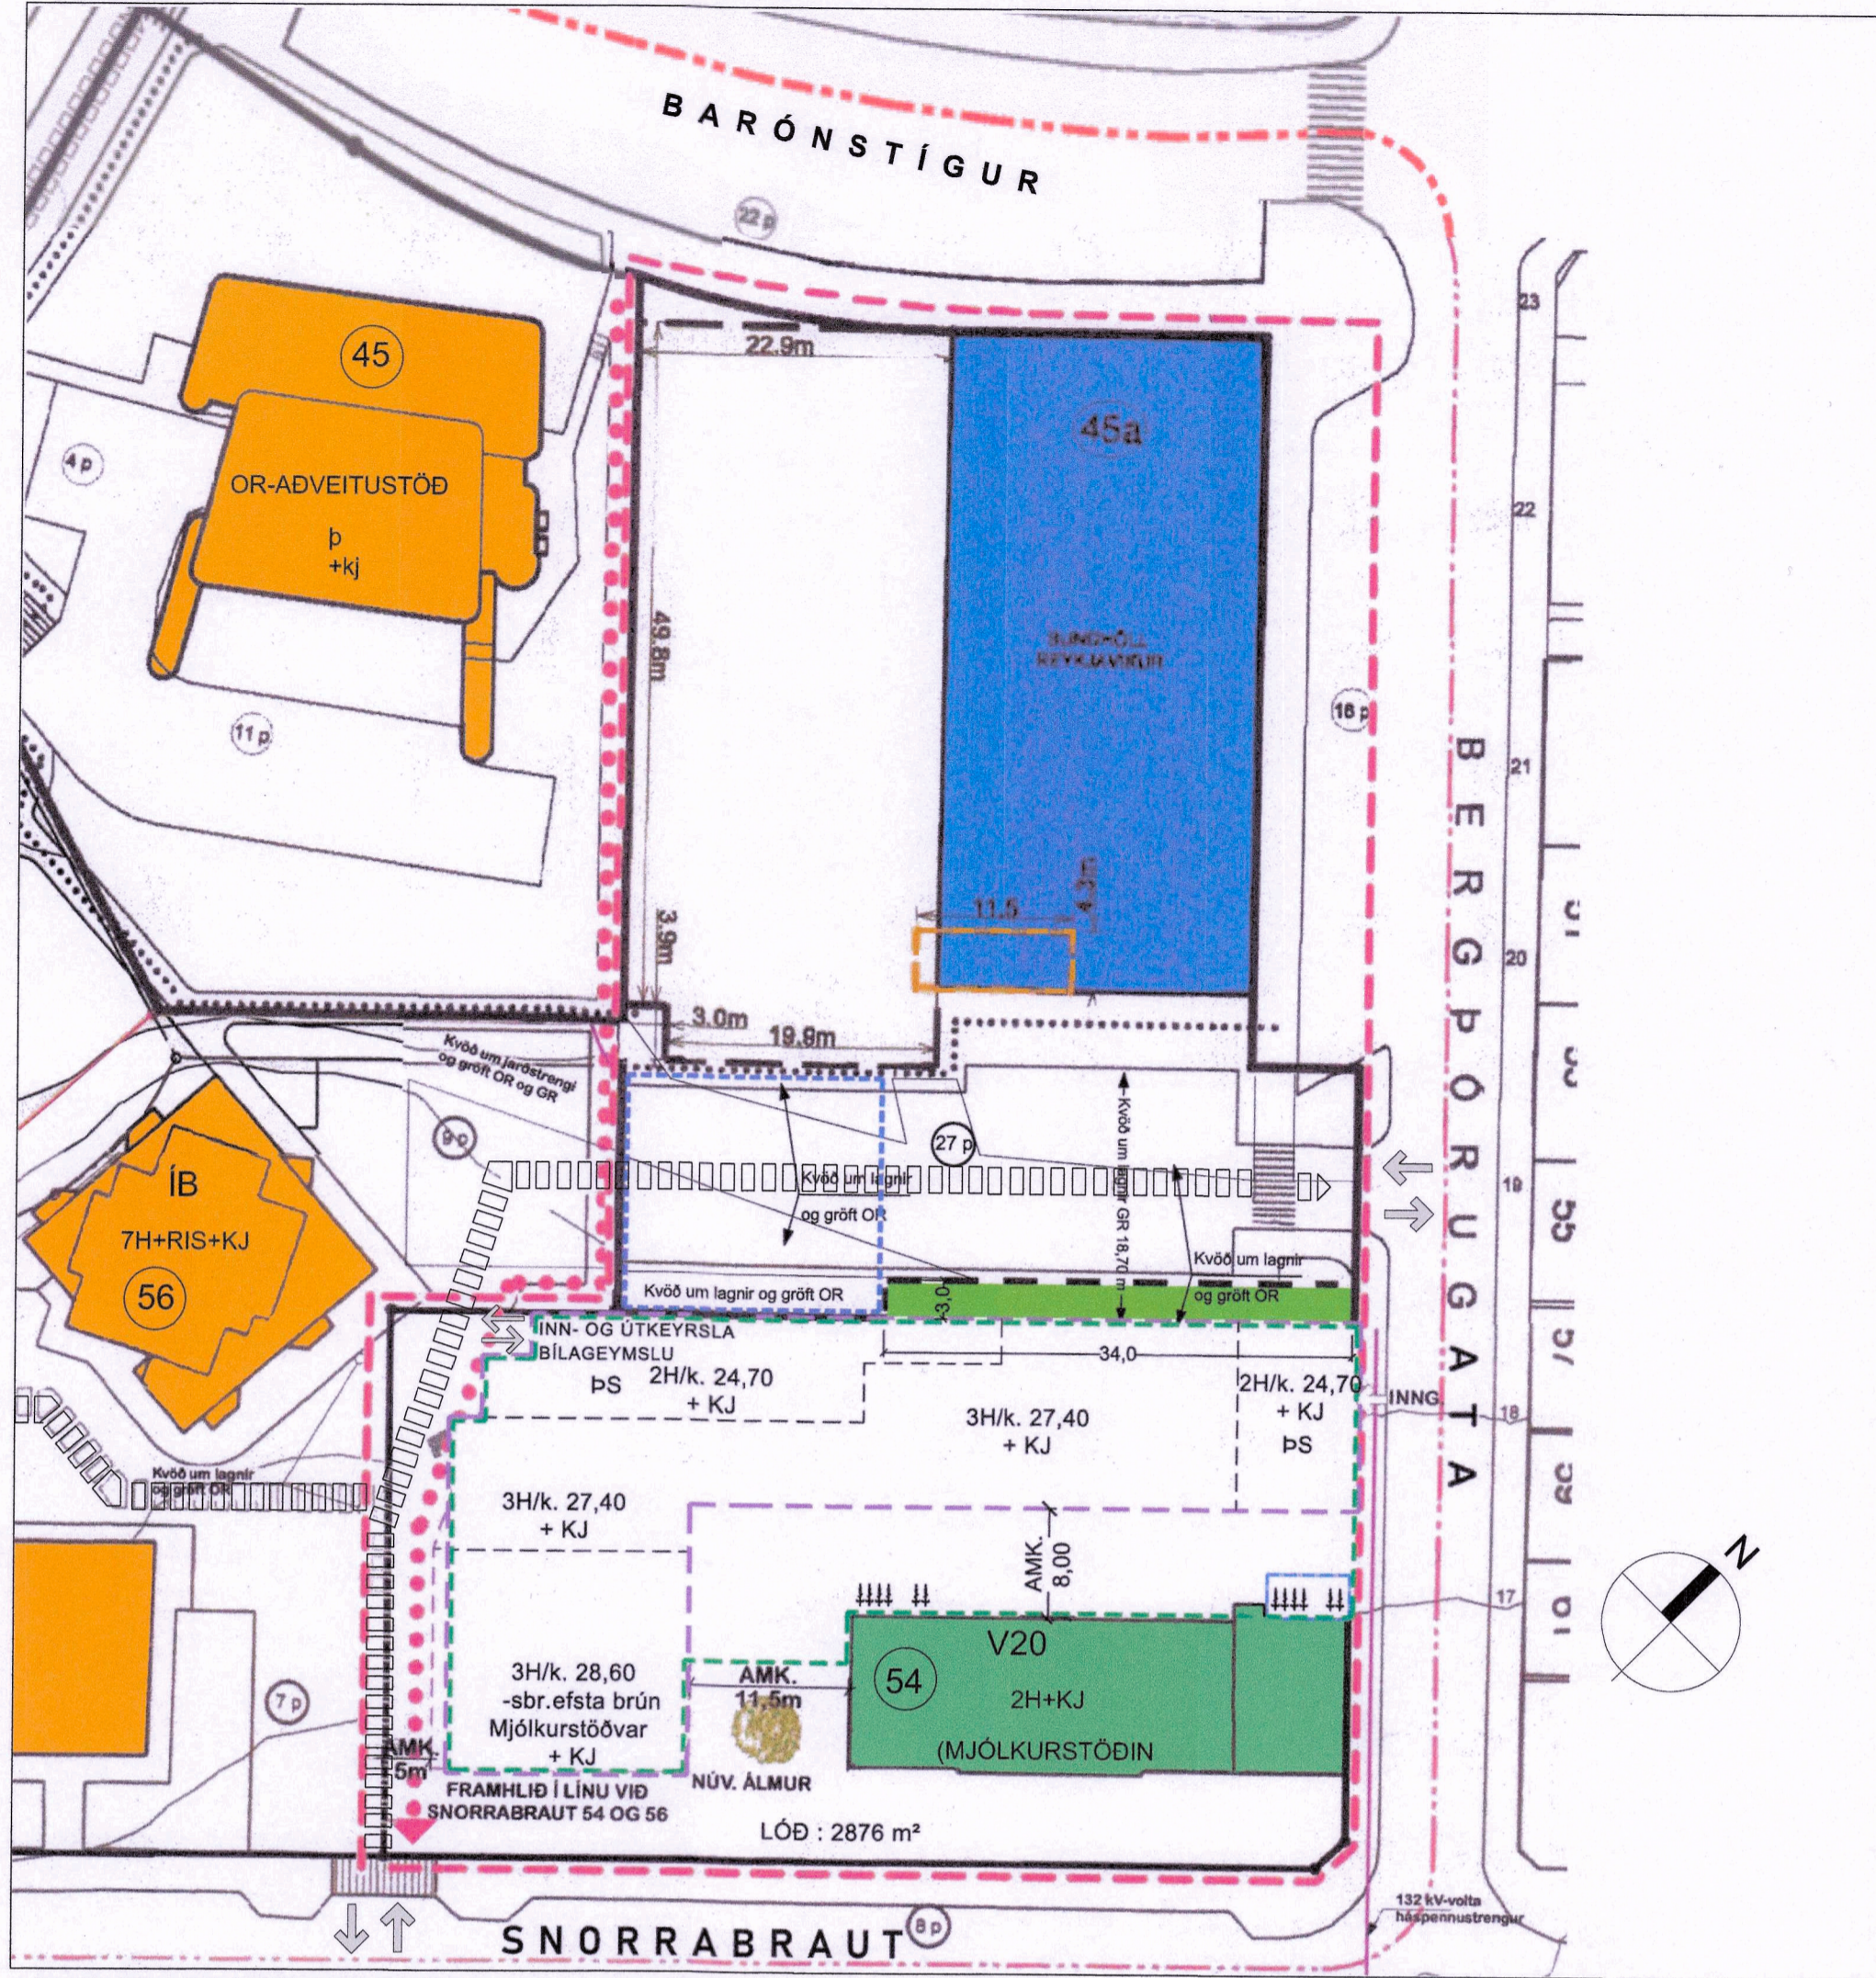

HLUTI AF GILDANDI DEILISKIPULAGI HEILSUVERNDARREIÐS MKV 1:500
Samþykkt í Borgarráði 18. febrúar 2021

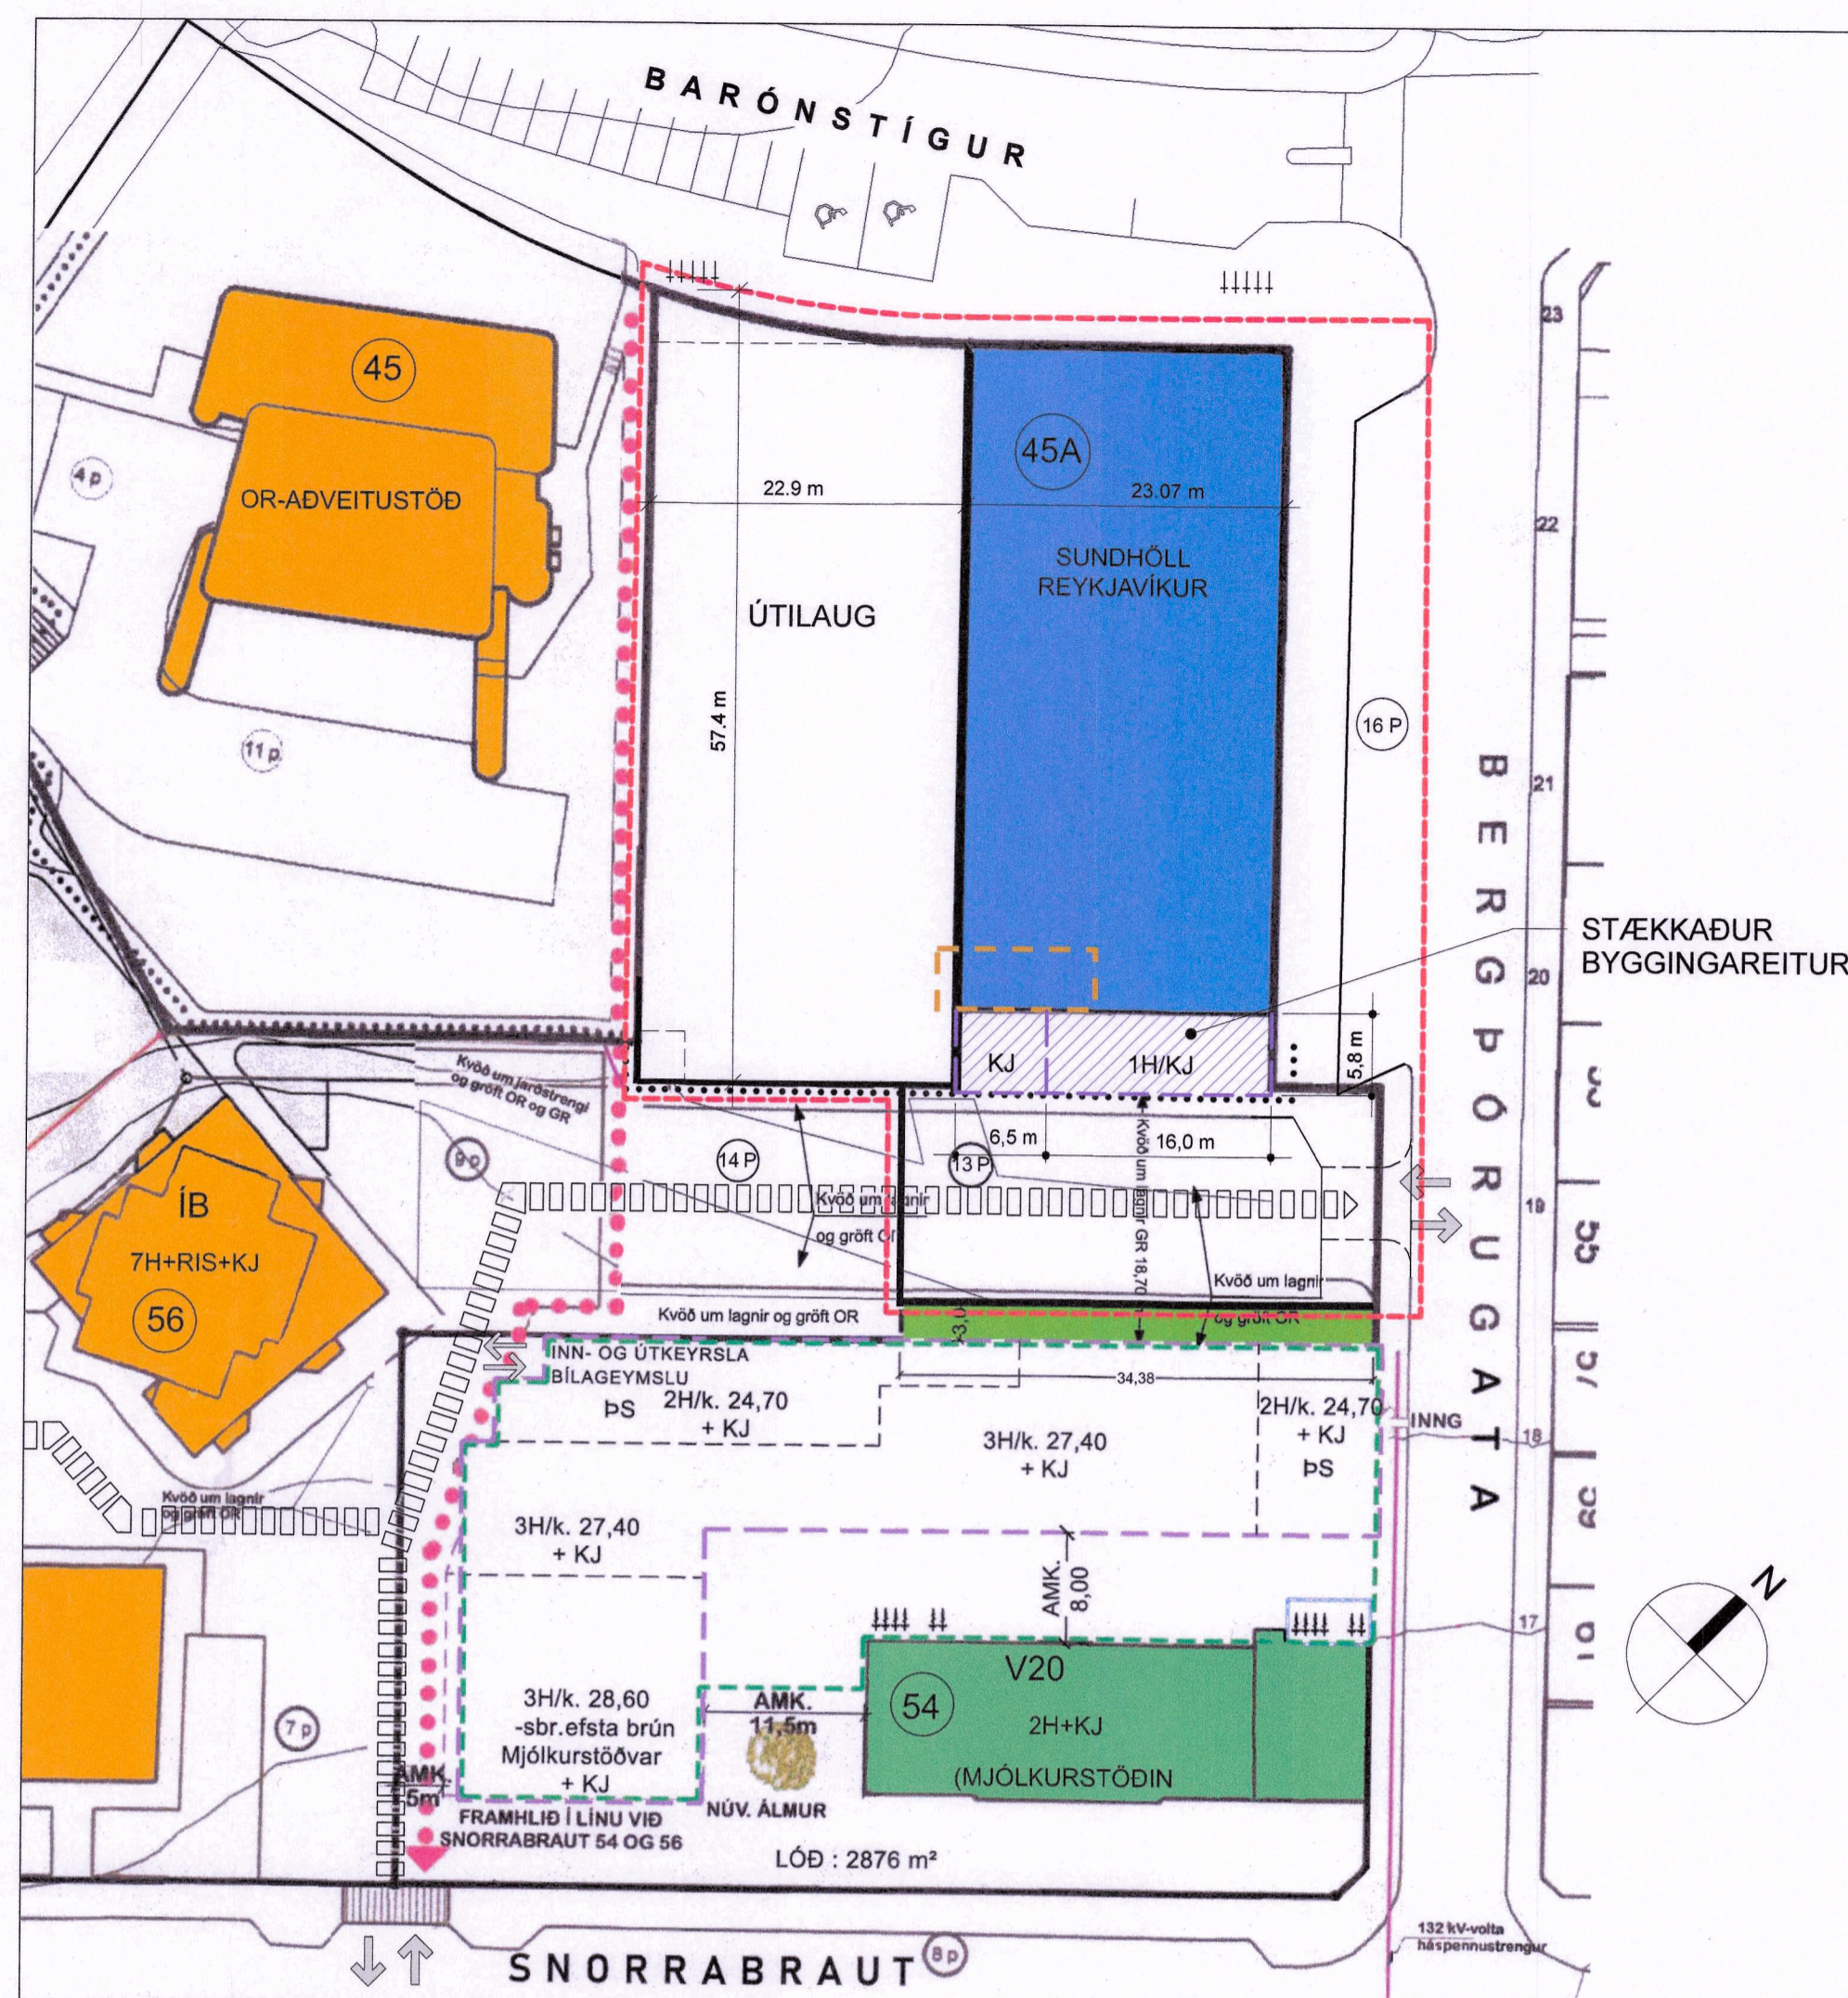

TILLAGA AÐ BREYTINGU Á DEILISKIPULAGI MKV 1:500

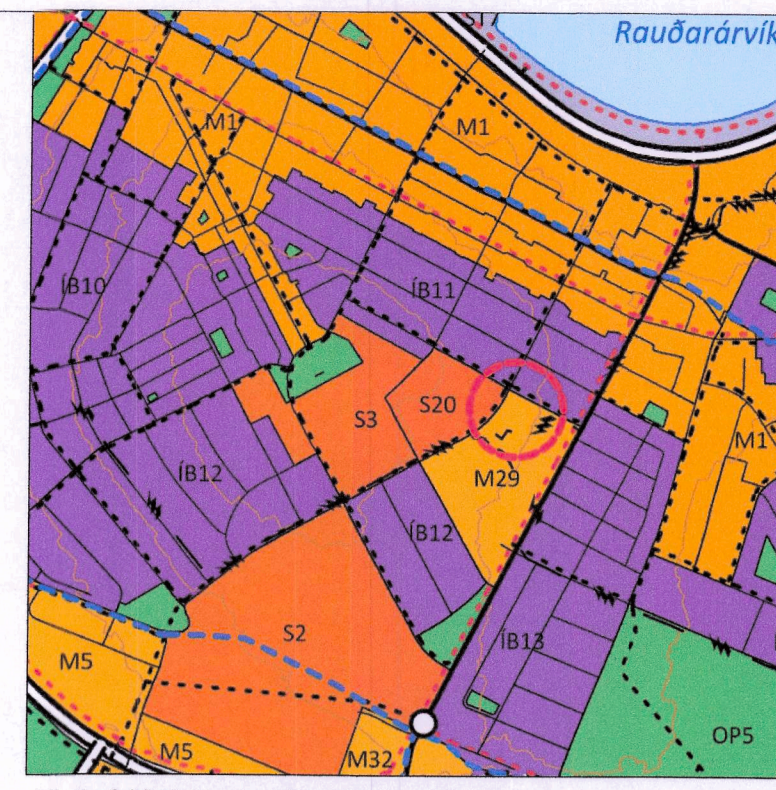

Hluti af Deiliskipulagi Reykjavíkur 2040

SKÝRINGAR VIÐ TILLÖGU

- Mörk deiliskipulagsbreytingar
- Núv. byggingar
- Frjálýst hús
- Byggingareitur
- Inn- og útteyrsla bílakjallara
- Hjólstaði - leiðbeinandi staðsetning
- Lóðamörk
- Megin göngustígar
- Kvöð um göngumferð
- Kvöð um umferð
- VS Vermdun 20. aldar byggingar
- 3H/k Fjöldi hæða og kjallara
- ÞS Þaksvallir
- Grænt yfirbragð á lóð og gróðurreitir við Bergþórugötu

GREINARGERÐ

Sundhöll Reykjavíkur var frjálýst af menntamálaráðherra 20. desember 2004 samkvæmt 1. mgr. 3. gr. laga um húsafríðun, nr. 104/200. Tekur fríðunin til ytra og innra borðs laugar, búningaklefa og sturtuklefa. Sundhöllin er nú frjálýst samkvæmt 5. laga menningarmálaráðgjafar nr. 80/2012.

Allar breytingar er skylt að bera undir Minjastofnun Íslands, Húsafríðunarnefnd og borgarminjavörð.

Tillagan felst í því að stækka byggingareit Sundhalla Reykjavíkur í austurátt fyrir nauðsynlega stækkun á tæknirými hennar. Að auki er gangstétt norðan við bygginguna breikkuð þannig að rými myndast fyrir gróðurreit(i) samhliða Bergþórugötu.

ÁÐUR SAMÞYKKT DEILISKIPULAG FYRIR HEILSUVERNDARREIT


- Deiliskipulag Heilsuverndarreiðs: Samþykkt í Borgarráði 11. apríl 2003
- Breytt deiliskipulag fyrir Barónstíg 45a: Samþykkt í Borgarráði 20. febrúar 2014
- Breyting á deiliskipulagi Heilsuverndarreiðs vegna Snorrabrautar 54: Samþykkt í Borgarráði 15. febrúar 2018
- Breyting á deiliskipulagi Heilsuverndarreiðs vegna Snorrabrautar 54 og Barónstígs 45 A: Samþykkt í Borgarráði 18. febrúar 2021

NÚVERANDI STÆRÐIR SKV. GILDANDI DEILISKIPULAGI

Lóðarstærð:	3382 m ² .
Núverandi byggingamagn á lóð:	2854,3 m ² .
Nýtingahlutfall:	0,84.
Fjöldi bílastæða á lóð:	13.

Sérmerkt bílastæði fyrir fólk með fötlun eru í borgarlandi fyrir framan aðalinngang.

ÚRDRÁTTUR ÚR GILDANDI SKILMÁLUM

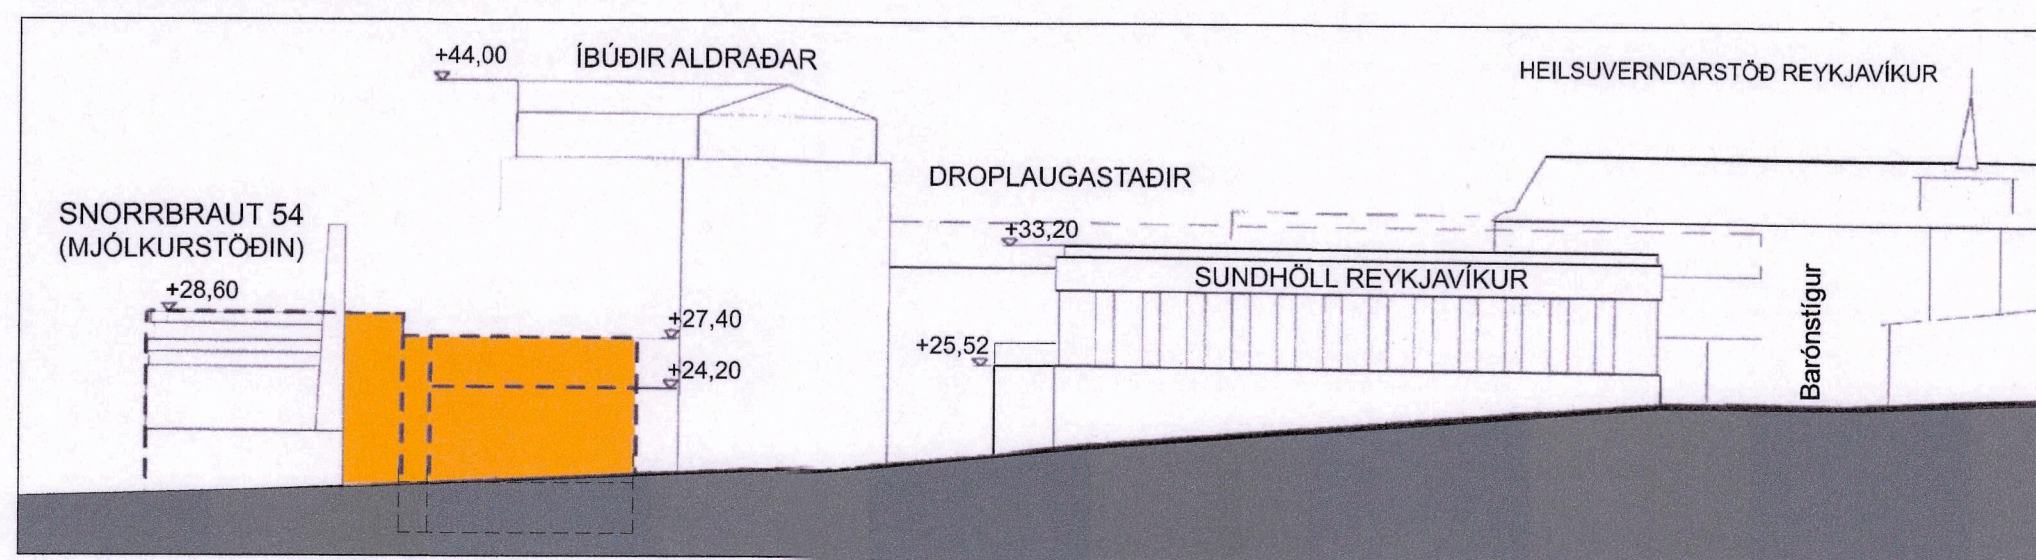

ÁSÝND / GÖTUMYND SKV. GILDANDI DEILISKIPULAGI - HORFT TIL SUÐURS FRÁ BERGÞÓRUGÖTU

SKILMÁLAR SKV. BREYTTU DEILISKIPULAGI

- Byggingareitur stækkar í austurátt að bílastæðum.
- Innan byggingareitsins má byggja einnar hæða viðbyggingu auk kjallara.
- Viðbyggingin skal taka tillit til núverandi bygginga Sundhallarinnar og má hvorki rýra listrænt né byggingarsögulegt gildi hennar.
- Hámarkskoti viðbyggingarinnar er 24,5.
- Núverandi tæknikjallari útilaugar verður tengdur fyrirhugaðri viðbyggingu með kjallara.
- Gangstétt við Bergþórugötu er breikkuð um allt að 1,8 m.
- Með breikkun gangstéttar er gert ráð gert fyrir auknum gróðri / götutrjám á svæðinu við hlið Sundhallarinnar.
- Kvöð um umferð fyrir Snorrabraut 56 og 56B helst óbreytt.
- Austan við Sundhöllina liggur 132.000 Volta háspennustrengur og skal hafa sérstaka aðgát við framkvæmdir nærri lögninni í samráði við Veitur.


Að öðru leyti gilda eldri skilmálar Heilsuverndarreiðs.

STÆRÐIR EFTIR BREYTINGU

Lóðarstærð:	3382 m ² .
Byggingamagn ofanjarðar eftir breytingu:	2954 m ² .
Nýtingahlutfall:	0,87.
Fjöldi bílastæða lóð:	13.

ANNÁÐ
Lóðarmörk Barónstígs 45a og Snorrabrautar 56 eru uppfærð á upprætti í samræmi við breytingar frá síðustu deiliskipulagsbreytingu. Framsetning á fjölda bílastæða innan lóða Barónstígs 45a og Snorrabrautar 56 er uppfærð í samræmi við breytt lóðarmörk. Sérmerkt bílastæði fyrir fólk með fötlun eru í borgarlandi fyrir framan aðalinngang. Nákvæm stærð lóðarinnar og byggingareits mun koma fram á mæliblaði ásamt kvöðum.

TILLAGA AÐ BREYTTUM SKILMÁLUM

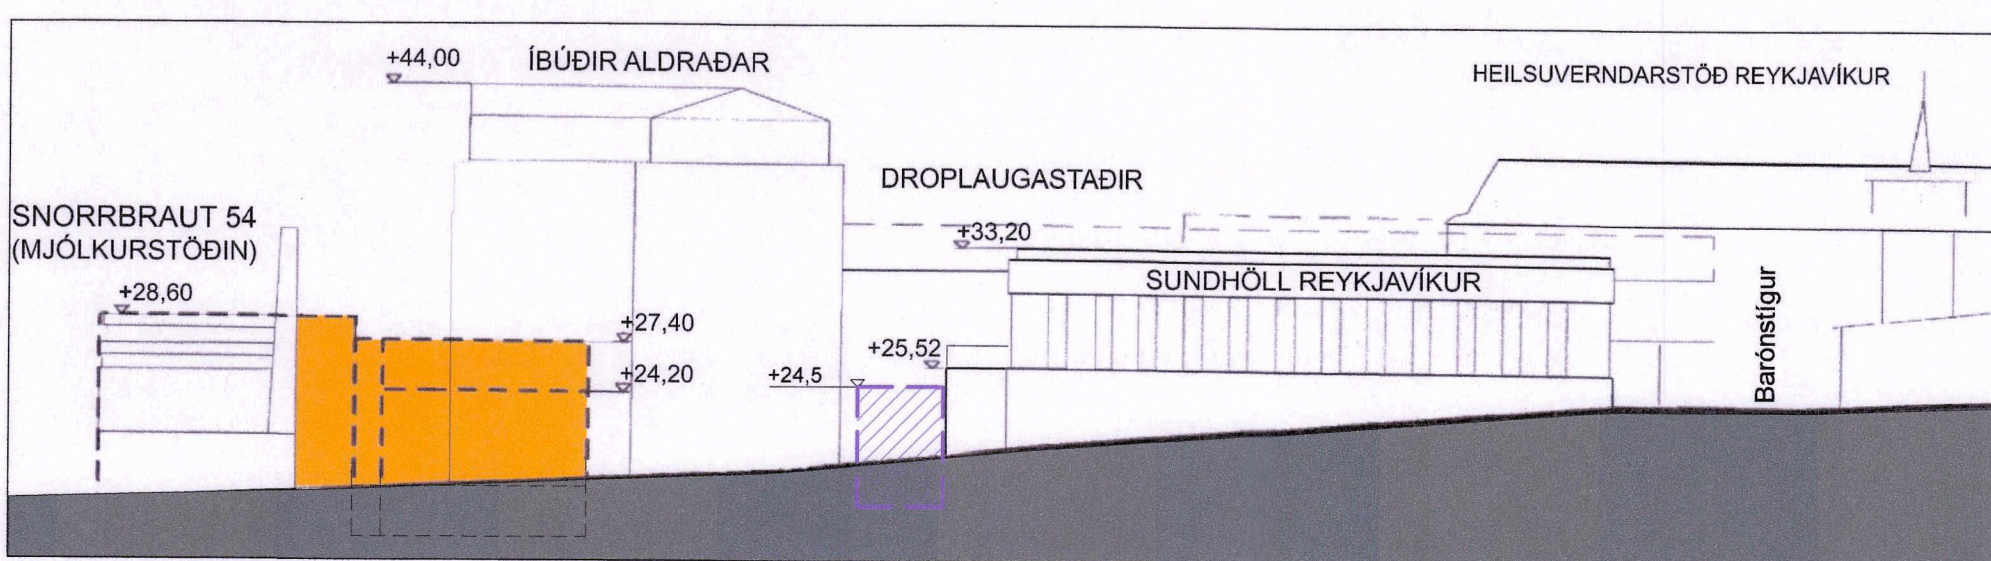

ÁSÝND / GÖTUMYND SKV. BREYTTU DEILISKIPULAGI - HORFT TIL SUÐURS FRÁ BERGÞÓRUGÖTU

Deiliskipulagsbreyting þessi sem fengið hefur meðferð í samræmi við ákvæði 2. mgr. 43. gr. skipulagslaga nr. 123/2010 var

samþykkt 18. apríl 2021 í deiliskipulagsfullræða þann 29. september 2022

Tillagan var grenndarkynnt frá 5. ágúst 2022 með athugasemdafresti til 2. sept. 2022.

Auglýsing um gildistöku breytingarinnar var birt í B-deild Stjórnartíðinda þann 8. nóvember 2022.

Björn Steinarsson

Sundhöll Reykjavíkur
Barónstígur 45a, 105 Reykjavík

VERKKAUPI: Umhverfis og skipulagssvið Reykjavíkurborgar
KENNITALA: 5704800149
STADGREINIR: 0-1-1193004
LANDNÚMUR: 102530

0 - Deiliskipulag

EFNI: Heilsuverndarreitir - deiliskipulagsbreyting
MÆLIKVARÐI: 1 : 500
FRUMSTÆRÐ BLAÐS: A1
TEIKNAD AF: KMK
YFIRFARIB: IC
DAGSETNING: 13.07.2022
VERKNÚMUR: 1321-M
TEIKN. NR.: 001
ÚTGAFA:

VA ARKITEKTAR
laugavegi 26
101 Reykjavík
sími: 530 6990
f: 450400-3510
vaarkitektar@vaarkitektar.is
www.vaarkitektar.is

ÚTGFANDI: Karl Magnússon / KJ, 14.09.2022
Teikning þessi er gefin út af undirbúnum fyrir hönd höfundarar. VA arkitektar ehf. Teikninguna má ekki afrita með neinum hætti, að hluta til eða í heild án skriflegs leyfis höfundar.

