


ÖSKJUHLÍÐ - BREYTING Á DEILISKIPULAGI


FÆRSLA Á GÖNGUSTÍG VIÐ NAUTHÓLSVEG 79




Gildandi deiliskipulag frá 1999 með síðari breytingum frá 14.09.2017. Mkv. 1:2000.

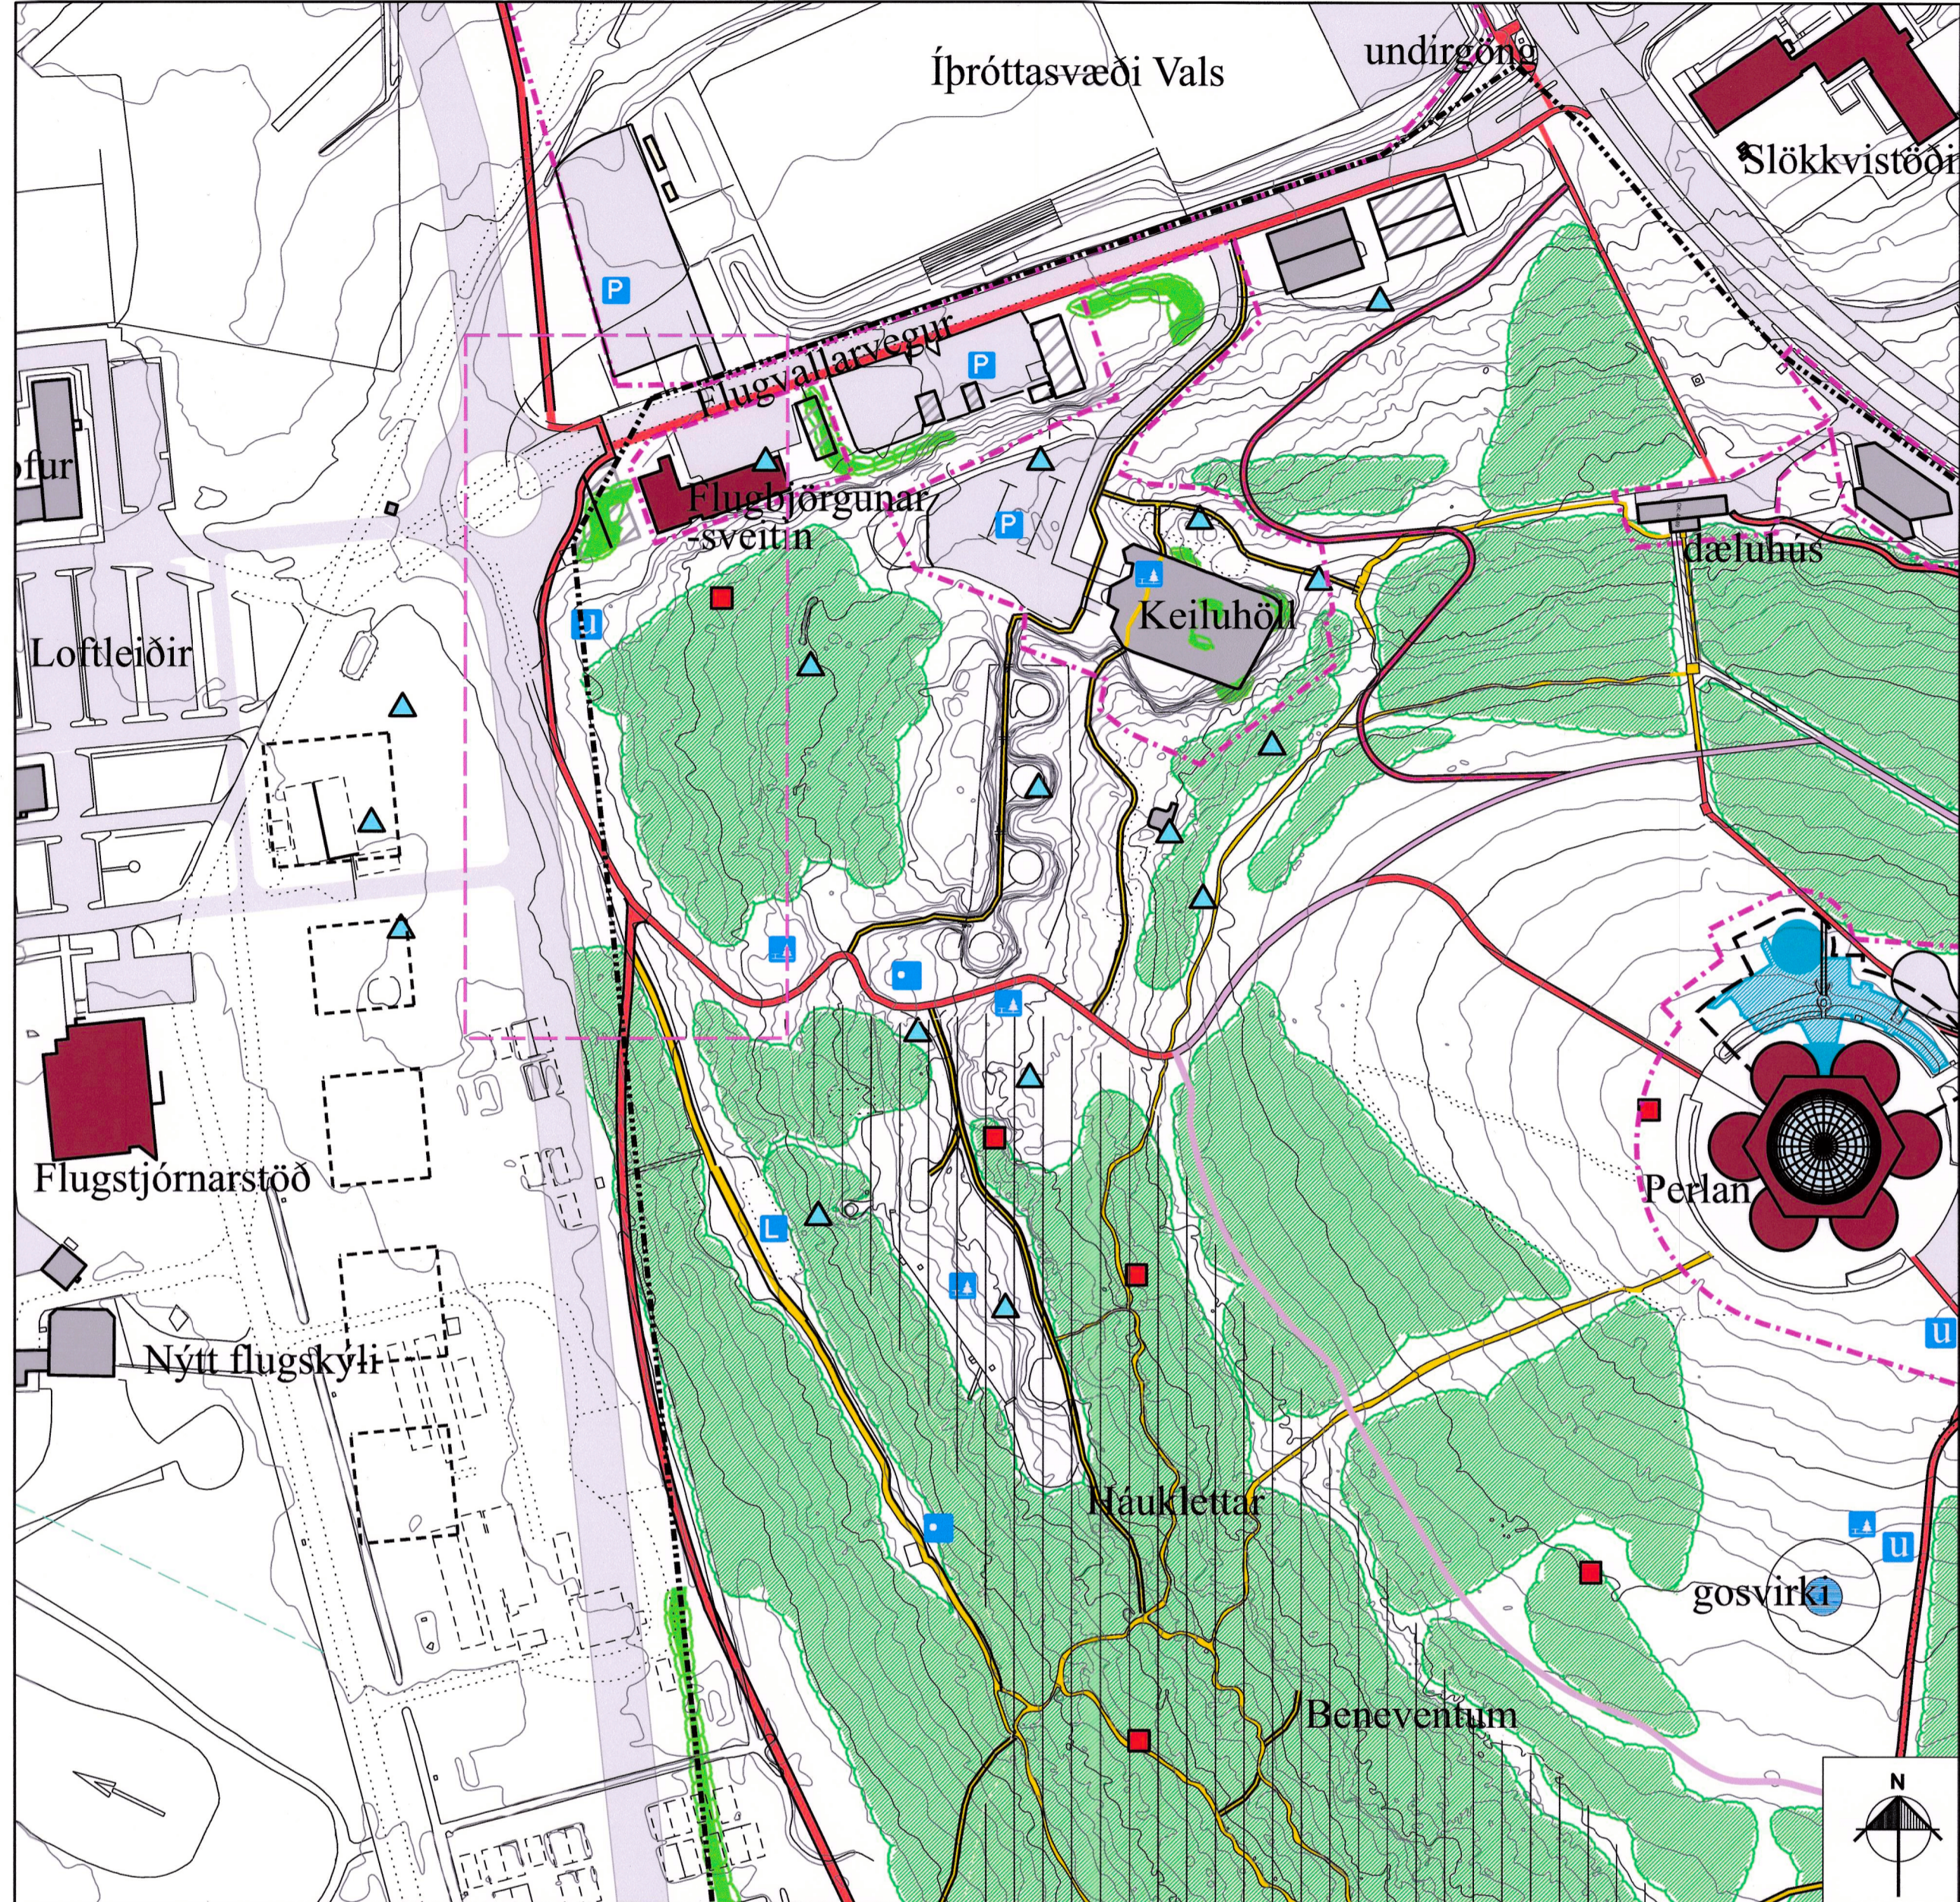

Breyting á deiliskipulagi í júní 2022. Mkv. 1:2000.

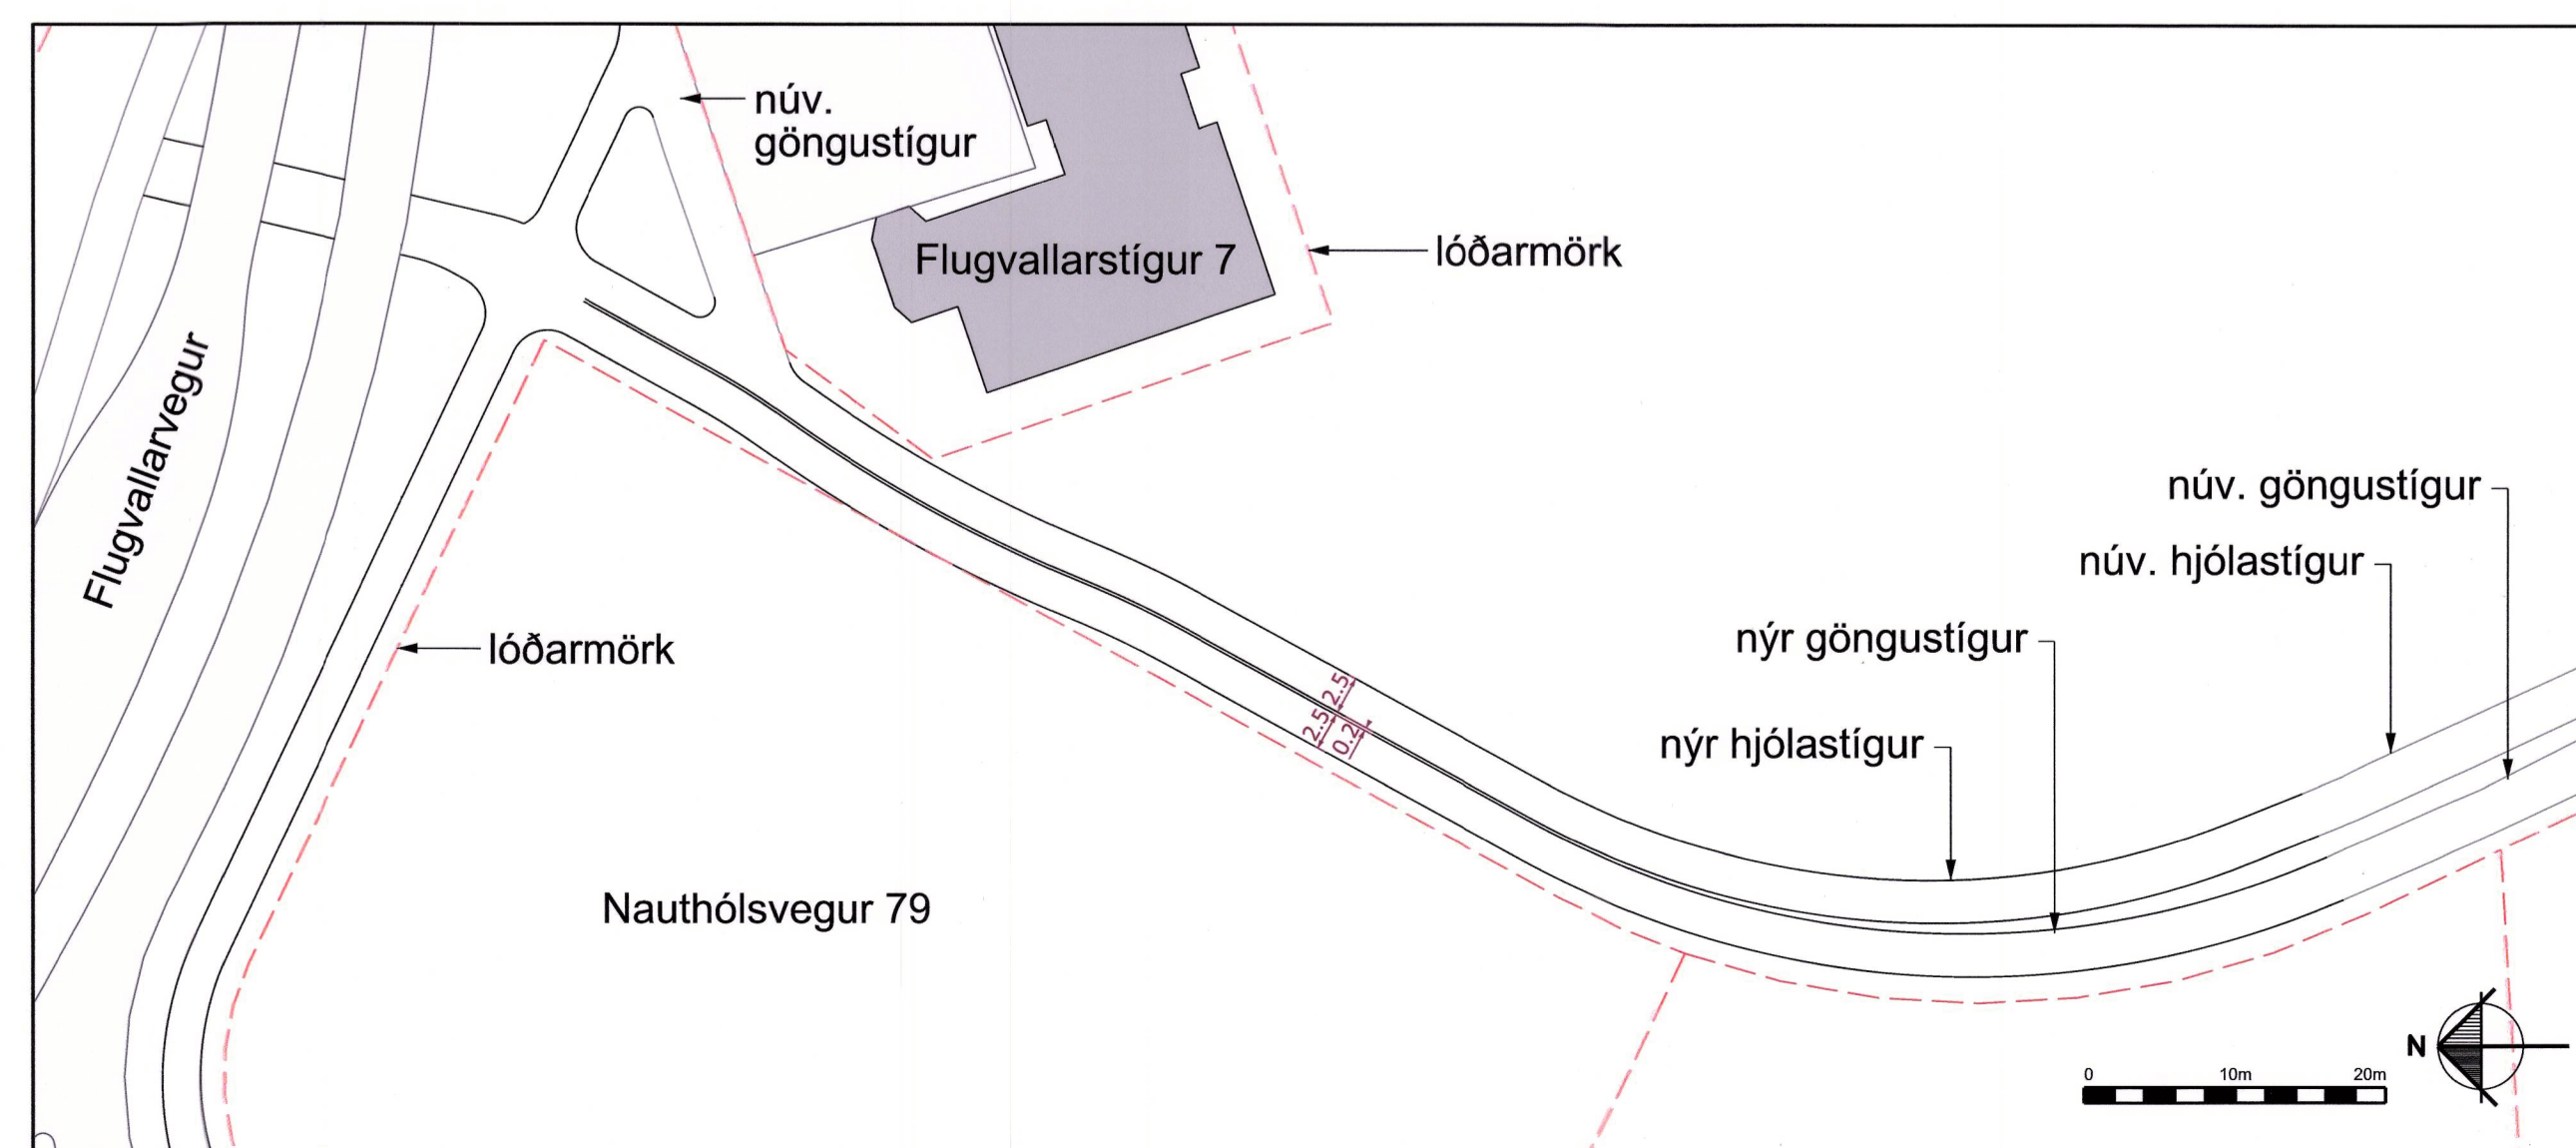

Skýringarmynd af göngu- og hjólastíg (leiðbeinandi). Mkv. 1:500.

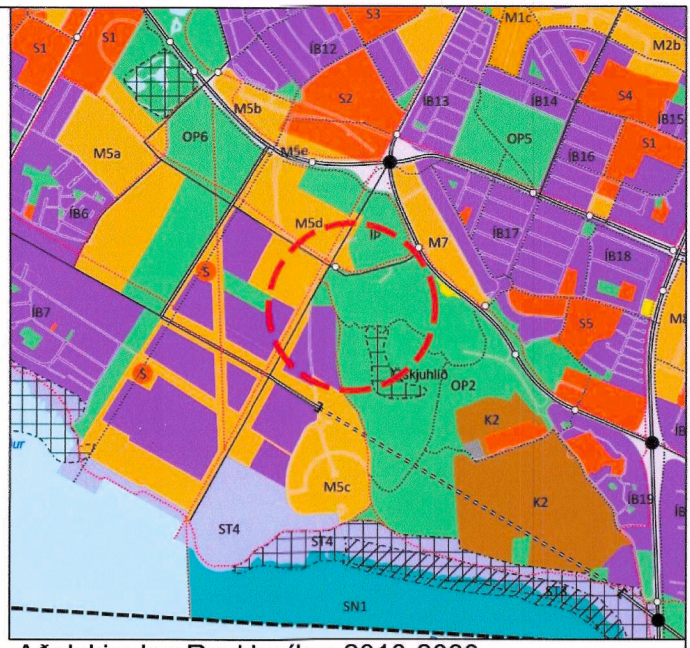

Adalskipulag Reykjavíkur 2010-2030.

SKÝRINGAR :

- Mörk lóða
- Deiliskipulagsmörk
- Byggingarreitur
- Núverandi trjágróður
- Hverfisvernd náttúru- og söguminja
- Núverandi stofnanir, félagsstarfsemi o.fl.
- Kvöð um aðkomu til viðhalds
- Áætlaður nýr vatnstankur
- Áætluð viðbygging, sýnileg
- Áætluð viðbygging, neðanjarðar
- Aðrir byggingar
- Stofn- og tengistigar
- Perlufesti
- Aðrir stigar
- Vegir
- Bilastæði
- Upplýsingaskilti
- Æfingastöð
- Áningarstaður
- Almennar söguminjar
- Stríðsminjar
- Mörk tillögu að deiliskipulagsbreytingu

GREINAGERÐ

Gerð er breyting á gildandi deiliskipulagi sem samþykkt var af borgarráði 1. júní 1999 með síðari breytingum frá 14.09.2017.

Breytingin felur í sér:

- Afmörkun deiliskipulagsins aðlöguð deiliskipulagsmörkum á deiliskipulagsbreytingu Háskólans í Reykjavík dags. 08.09.2021.
- Nýr göngustígur á horni Nauthólsvegar og Flugvallavegar.
- Kortagrunnur uppfærður miða við nýja gagnagrunn.
 - göngu- og hjólastigar
 - gatnakerfi
 - byggingar
 - lóðamörk o.fl.
- Aðrir skilmálar frá gildandi deiliskipulagi 1. júní 1999 m.s.br. haldast óbreyttir.



Deiliskipulagsbreyting þessi sem fengið hefur meðferð í samræmi við ákvæði 1.mgr. 43. gr. skipulagslaga nr. 123/2010 var samþykkt í borgarráði þann 7. júní 2022 og í umhverfis- og skipulagsráði þann 5. október 2022. Tillagan var auglýst frá 21. júní 2022 með athenasemdafrestri til 2. september 2022. Auglýsing um gildistöku breytingarinnar var birt í B-deild Stjórnartíðinda þann 20. 20__.

SR	DAGS	BREYTING	TEKNI

LANDMÖTUN - LANDMÖTUNARSTJÓRN
 HAFNARHÁR 11, 105 HAFNARHÁR, P.O. BOX 100, 101 REYKJAVÍK, ÍSLAND
 TEL: 592 2000 FAX: 592 2001 NETI: landmotun@landmotun.is
ÖSKJUHLÍÐ - DEILISKIPULAG
 BREYTING Á GILDANDI DEILISKIPULAGI
 FÆRSLA Á GÖNGUSTÍG VIÐ NAUTHÓLSVEG 79
 DEILISKIPULAG
 TERNNAÐ: JSP, KUS, MO, HARR
 SAMÞYKKT: KT
 MÖRÐULAGUR: 2022.06.01
 TERN. NÚM.: 0005/2022-01
 DAGS: 22.06.2022
 0005-DU1504 01 A