



# Deiliskipulag jarðarinnar Skrauthóla á Kjarnesi.

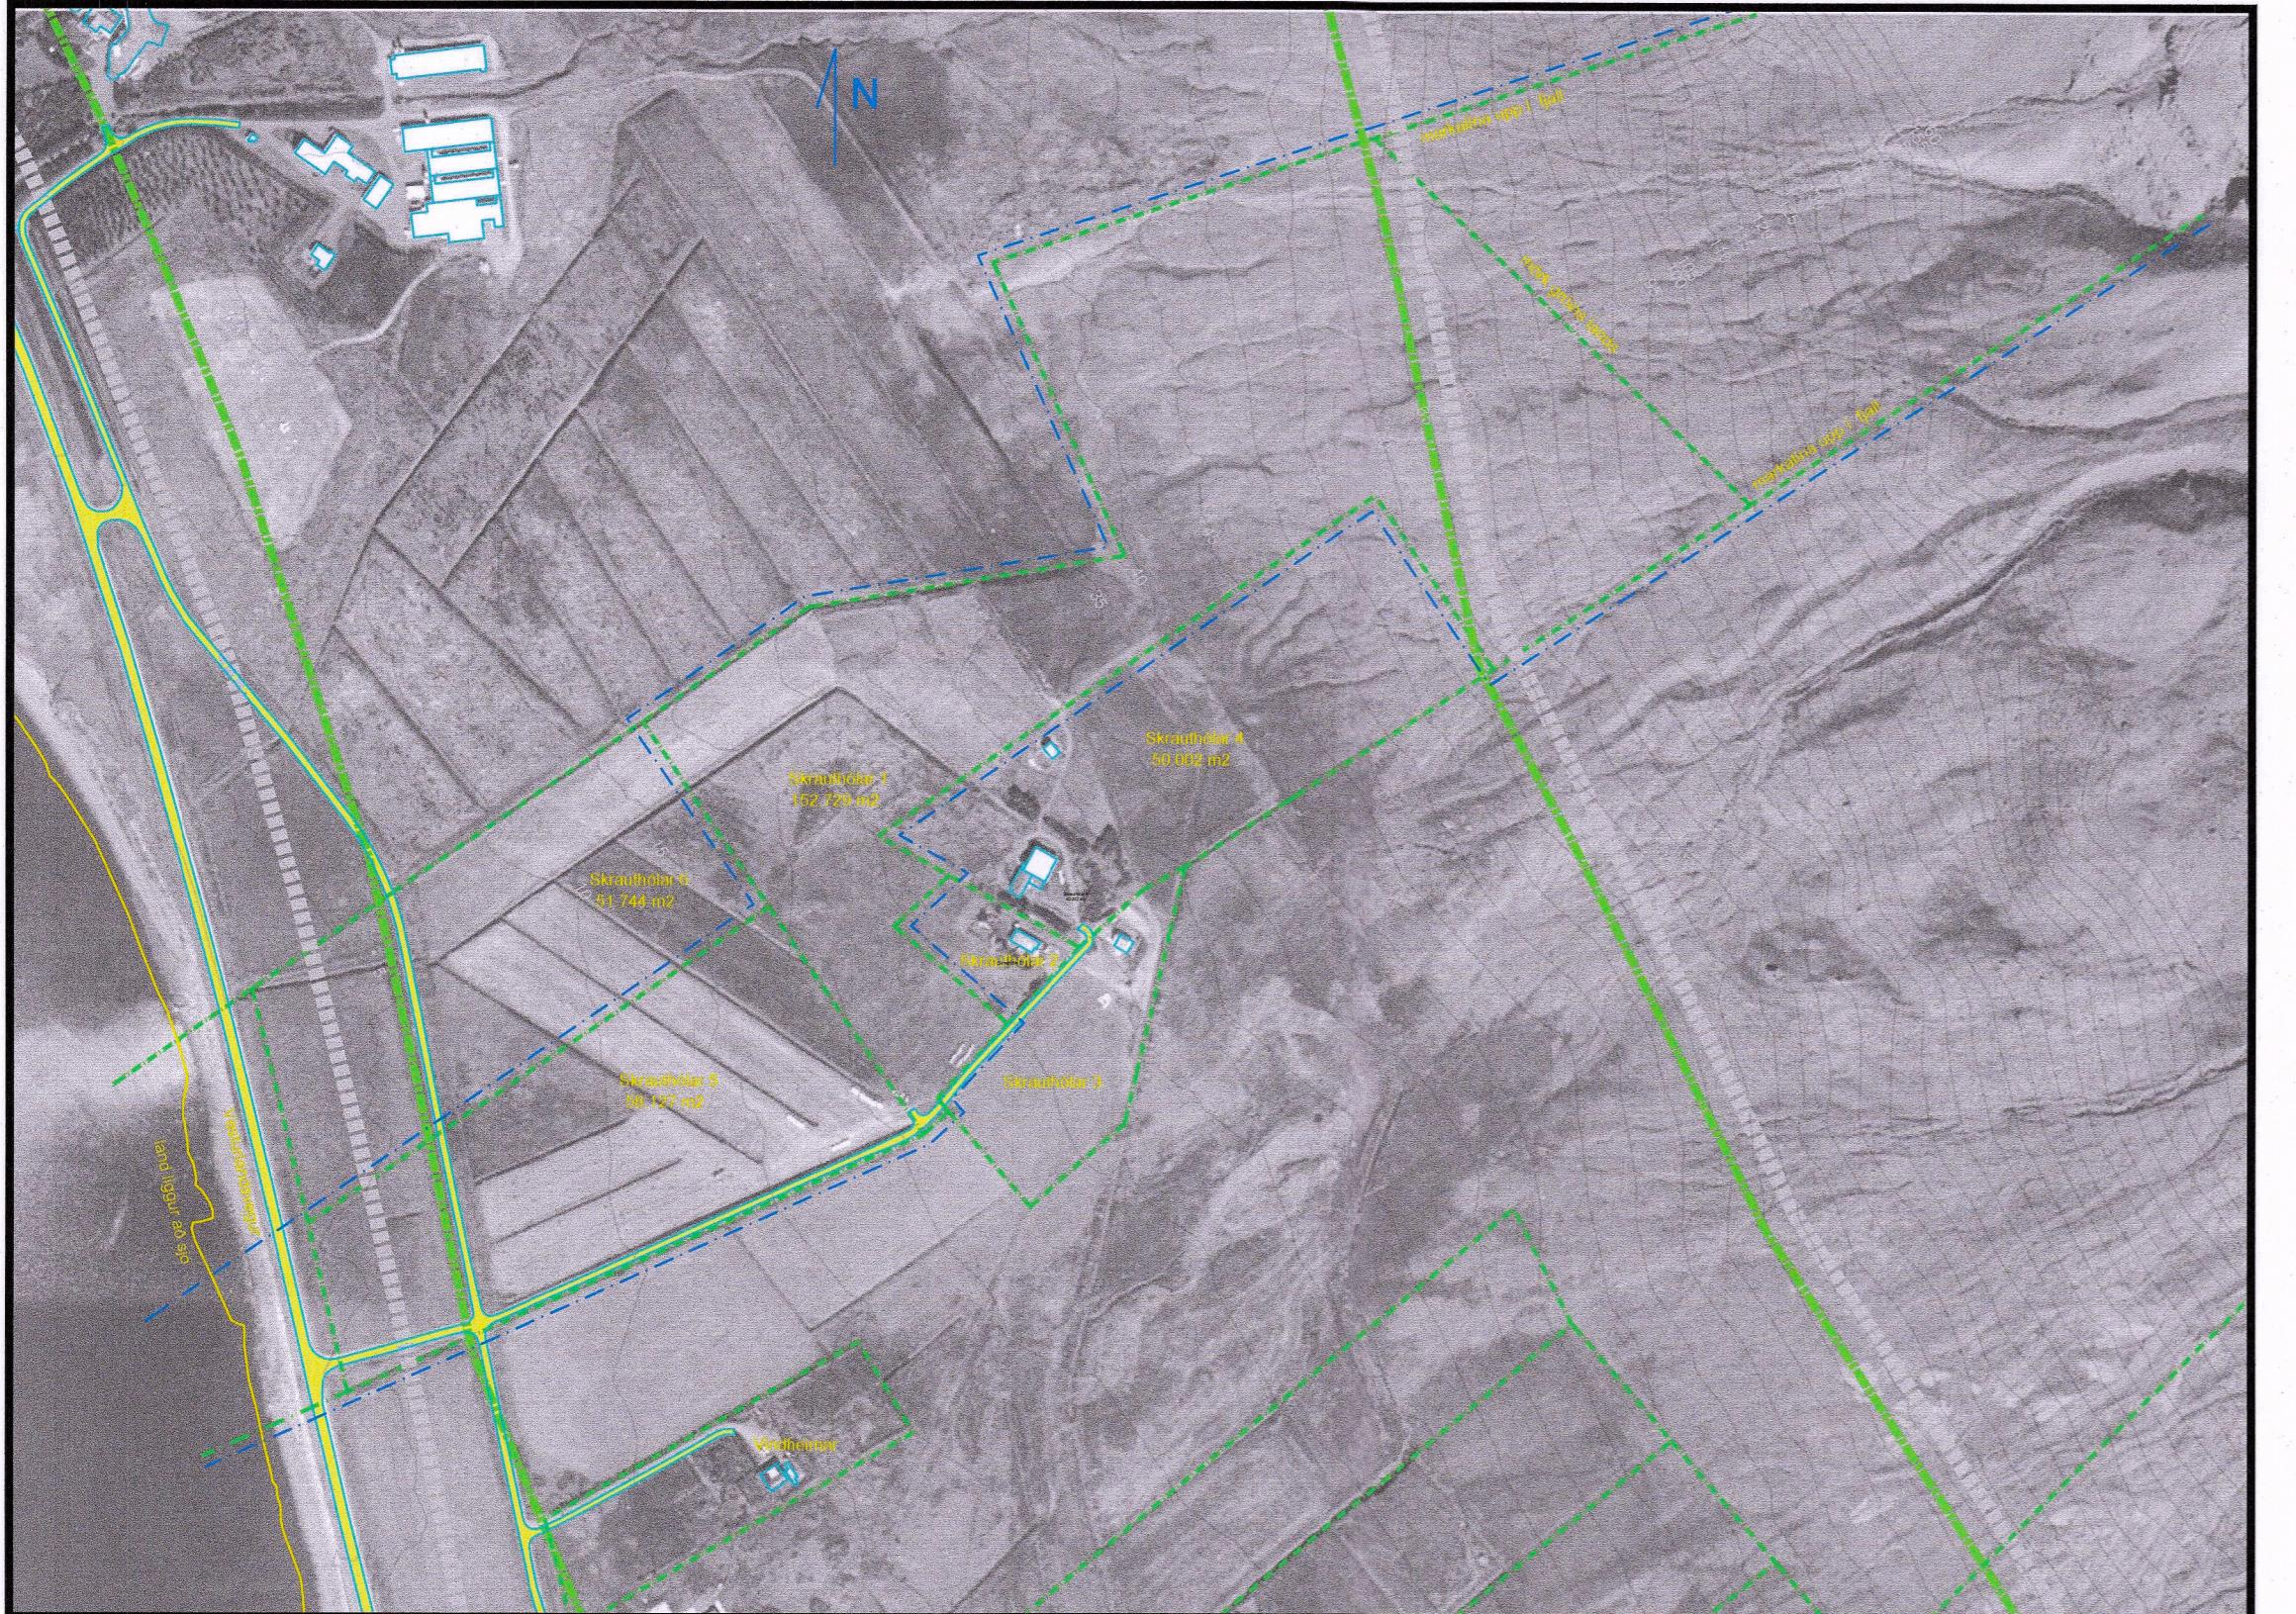

Núverandi ástand jarðarinnar Skrauthóla á Kjarnesi

Mkv. 1:5000

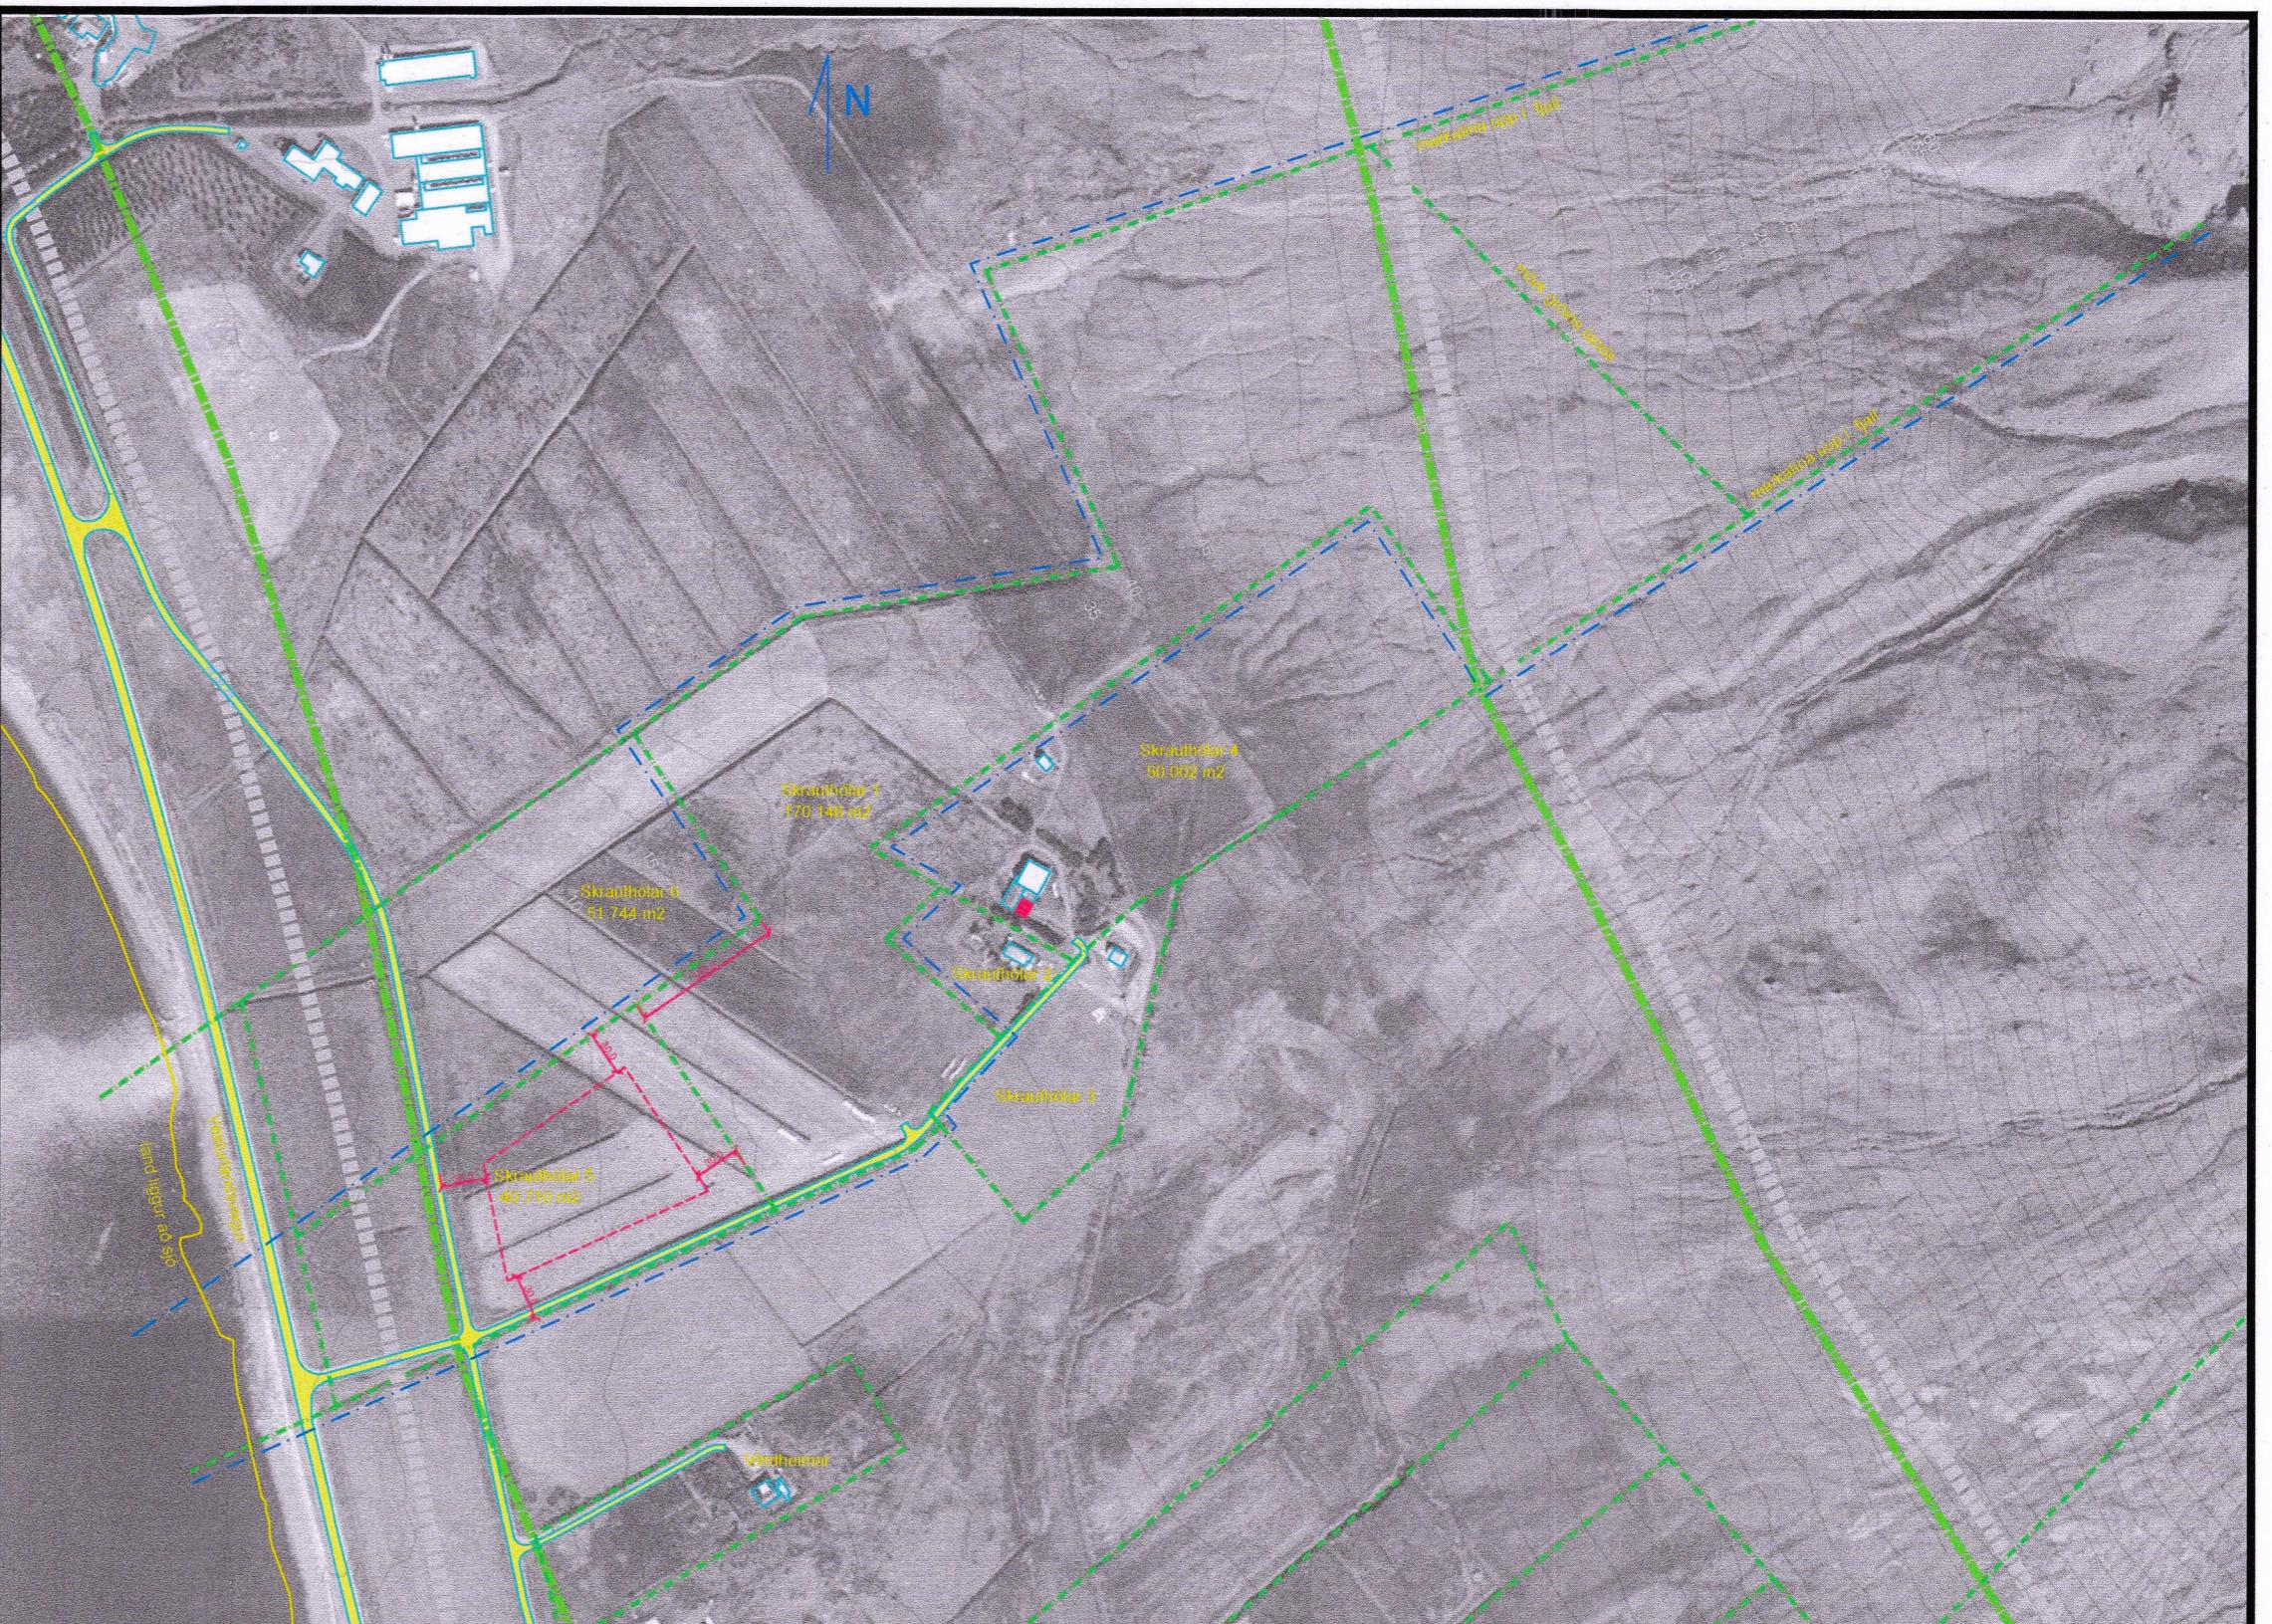

Tillaga að deiliskipulagi jarðarinnar Skrauthóla á Kjarnesi

Mkv. 1:5000

## Skrauthólar. Deiliskipulagsbreyting

Í gildi er deiliskipulag fyrir Skrauthóla frá 12. júní 2015 með breytingu er varðar deiliskipulagsmörk samþykkt 22. júní 2021 og birt í B-deild Stjórnartíðinda 12. ágúst 2021.


Innan lands Skrauthóla eru afmarkaðar 6 lóðir eða lönd; Skrauthólar 1-6 og eru þau misjöfn að stærð. Deiliskipulagsbreytingin nær aðeins til landa Skrauthóla 1 og 5.

Samkvæmt gildandi deiliskipulagi fyrir Skrauthóla frá 2015 er lóðin Skrauthólar 1 alls 152.729 m<sup>2</sup> að flatarmáli og lóð Skrauthóla 5 alls 58.127 m<sup>2</sup>. Í þessari tillögu að breytta deiliskipulagi er gert ráð fyrir að lóð Skrauthóla 1 stækki og verði 170.146 m<sup>2</sup> en lóð Skrauthóla 5 minnki samsvarandi og verði 40.710 m<sup>2</sup>. Í tillögunni er jafnframt gert ráð fyrir byggingarreit fyrir 150 fermetra íbúðarhús á einni hæð á landi Skrauthóla 5. Miðað er við mænispak og hámarkshæð er áætluð 4.0 m miðað við aðkomuhæð. Aðkoma að íbúðahúsinu verður frá heimtröðinni að Skrauthólum sem tengist þjóðvegi 1.

Gert er ráð fyrir einu bílastæði við íbúðahúsið.


Fráveita frá íbúðahúsinu skal vera í samræmi við reglugerð um fráveitur og skólp nr. 798/1999. Gert er ráð fyrir rotþró og siturbeði á lóðinni. Staðsetning rotþróar/hreinsivirkir skal unnin í samráði við heilbrigðiseftirlit Reykjavíkur. Skal staðsetningin hennar koma fram á aðalteikningum. Skal hún valin með tilliti til góðs aðgengis til tæmingar og viðhalds.

Að öðru leyti vísast til gildandi deiliskipulags fyrir Skrauthóla frá 12. júní 2015 m.s.b

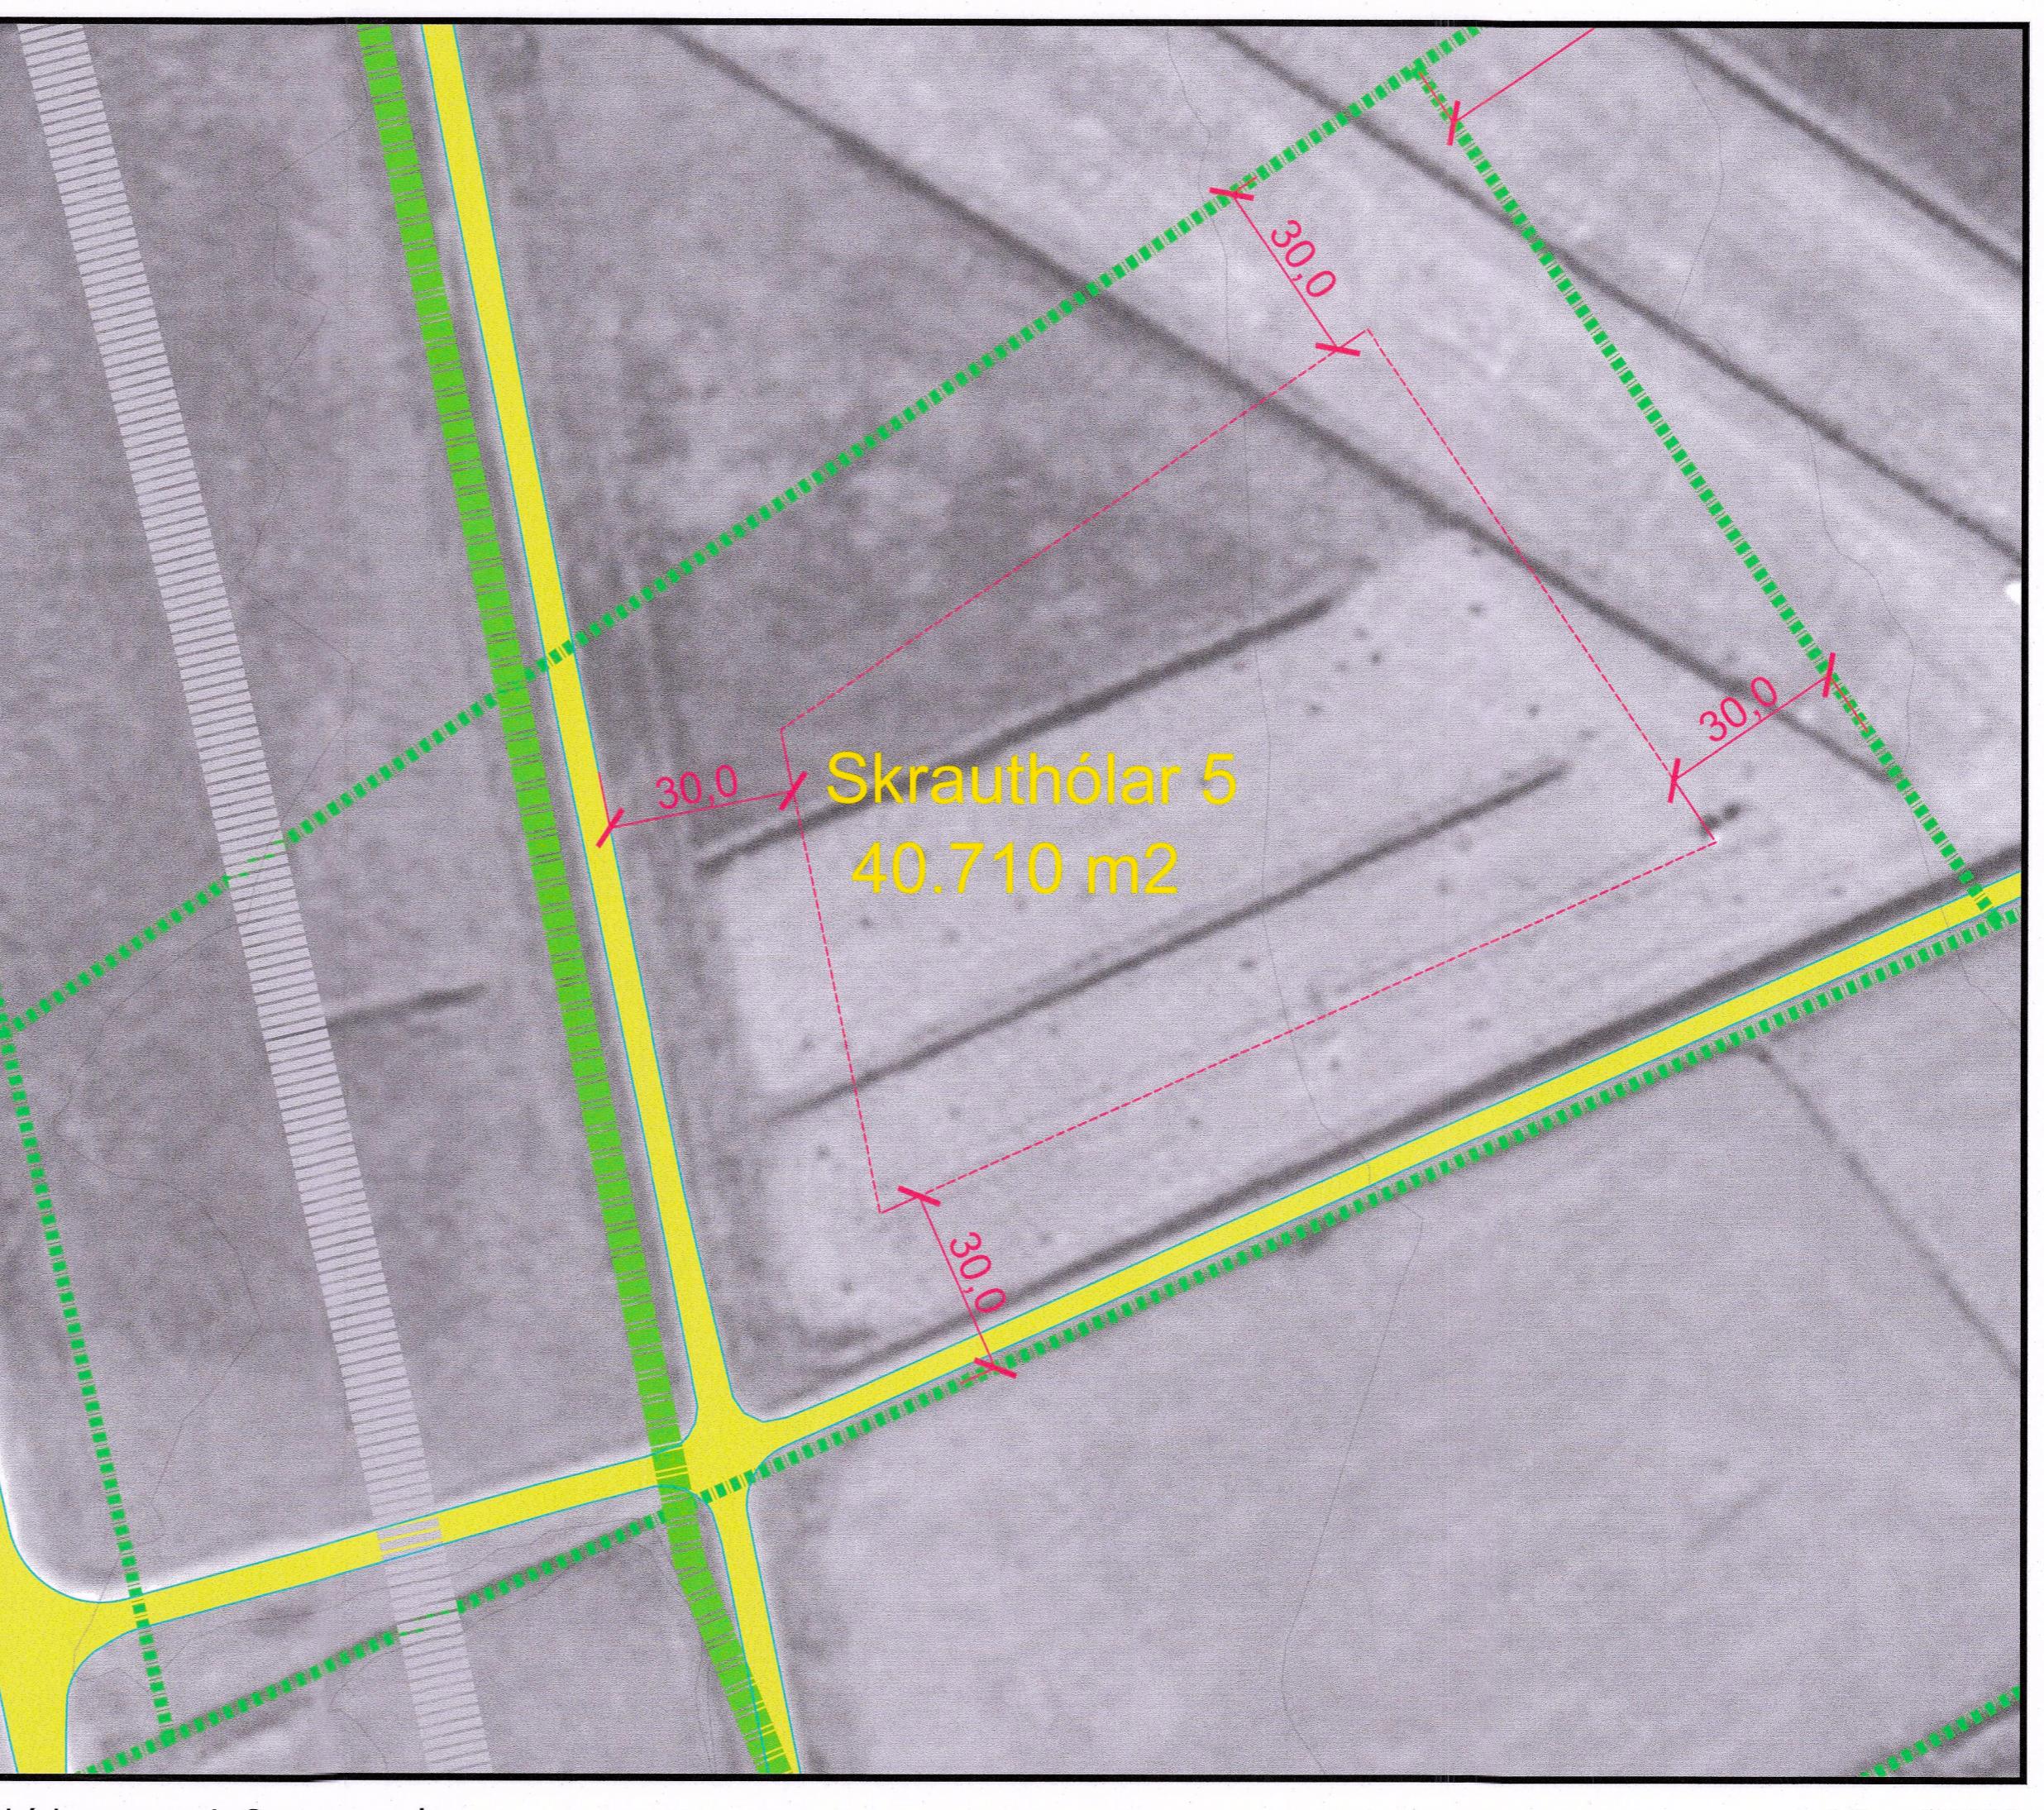


Skýringarmynd. Grunnmynd

Mkv. 1:1000

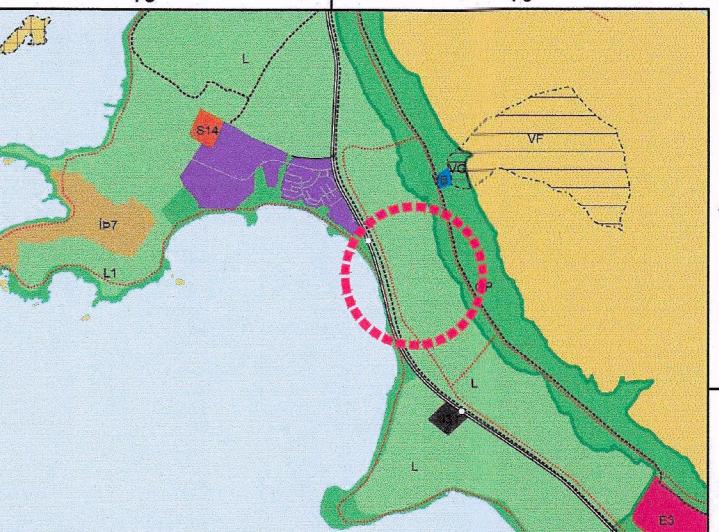


Hluti af aðalskipulagi Reykjavíkur 2040

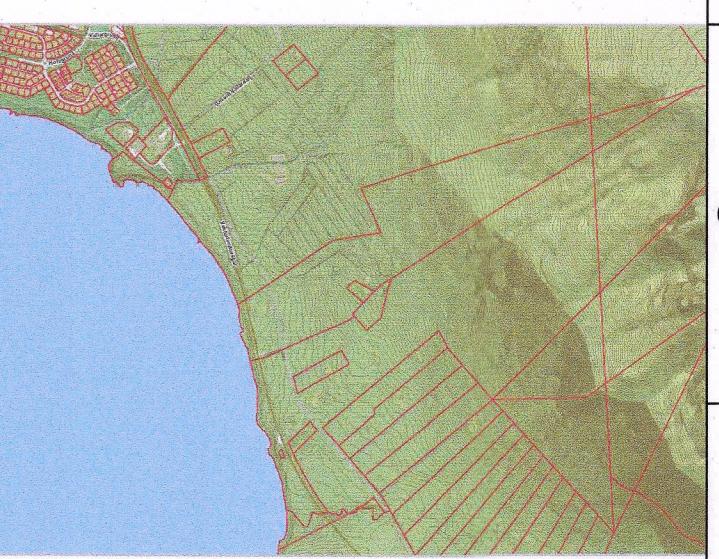

Afstöðumynd

- Skýrignar
- Mörk deiliskipulags
- Lóðarmörk
- Byggingarreitur
- Lóðarstærð
- Vegur
- Græni trefillinn
- Reiðleiðir
- Fornleifar

Deiliskipulagsbreyting þessi, sem fengið hefur meðferð í samræmi við ákvæði 2. mgr. 43. gr. skipulagsla nr. 123/2010, var samþykkt Yá um aðfari skipulagsfjárlagssamþykktu þann 16. maí 2024. Til samræmis við heimild í 3.mgr. 44. gr. skipulagsla nr. 123/2010, var breytingin ekki grenddarkynnt þar sem hún varði ekki hagsmuni annara en Reykjavíborgar og/eða umsækjanda. Auglýsing um gildistöku breytingarinnar var birt í B-deild Stjórnartíðinda þann 12.júlí 2024.

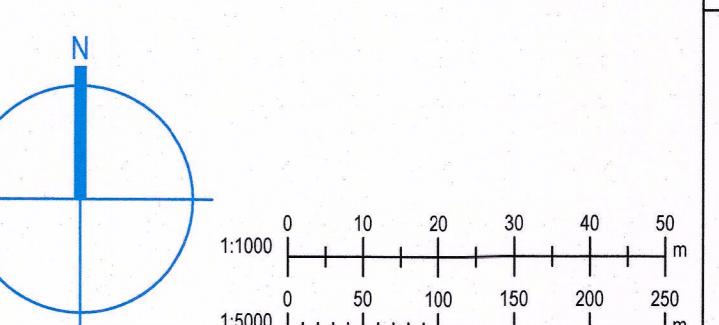

KRark Kristinn Ragnarsson arkitekt ehf.

Hlíðsmári 19, 201 Kópavogur, Ísland  
S. 564.225, Fax. 544.4225  
Kt. 581298.3589 - www.krark.is krark@krark.is

Skrauthóla á Kjarnesi

Reykjavík

Landnúmer: 125752 | Staðgreinir: 0-4-00070000

Tillaga að deiliskipulagi

Deiliskipulag

Hönnun: KR Verknúmer: 14003BD

Verkenfostjóri: KR Mælikvæði: 1:5000

Teknað: RCM Dagsetning: 05.08.2015

Yffirfar: KR Blað: Útgáfa:

Samþykkt: Kristinn Ragnarsson KR Júlí 2024

Kt. 120944.2689 U101 —

Skrá: Z:\Verk 2014\BORGARSÍKULAG\01 DEILISKIPULAG\14003BD-Skrauthólar 1-6.Rvk\02 Deiliskipulag\DS-Current\14003BD-U101.dwg