



BREYTING Á DEILISKIPULAGI SUÐURHAFNAR VEGNA HVALEYRARBRAUTAR 26-30


Skuggavarp

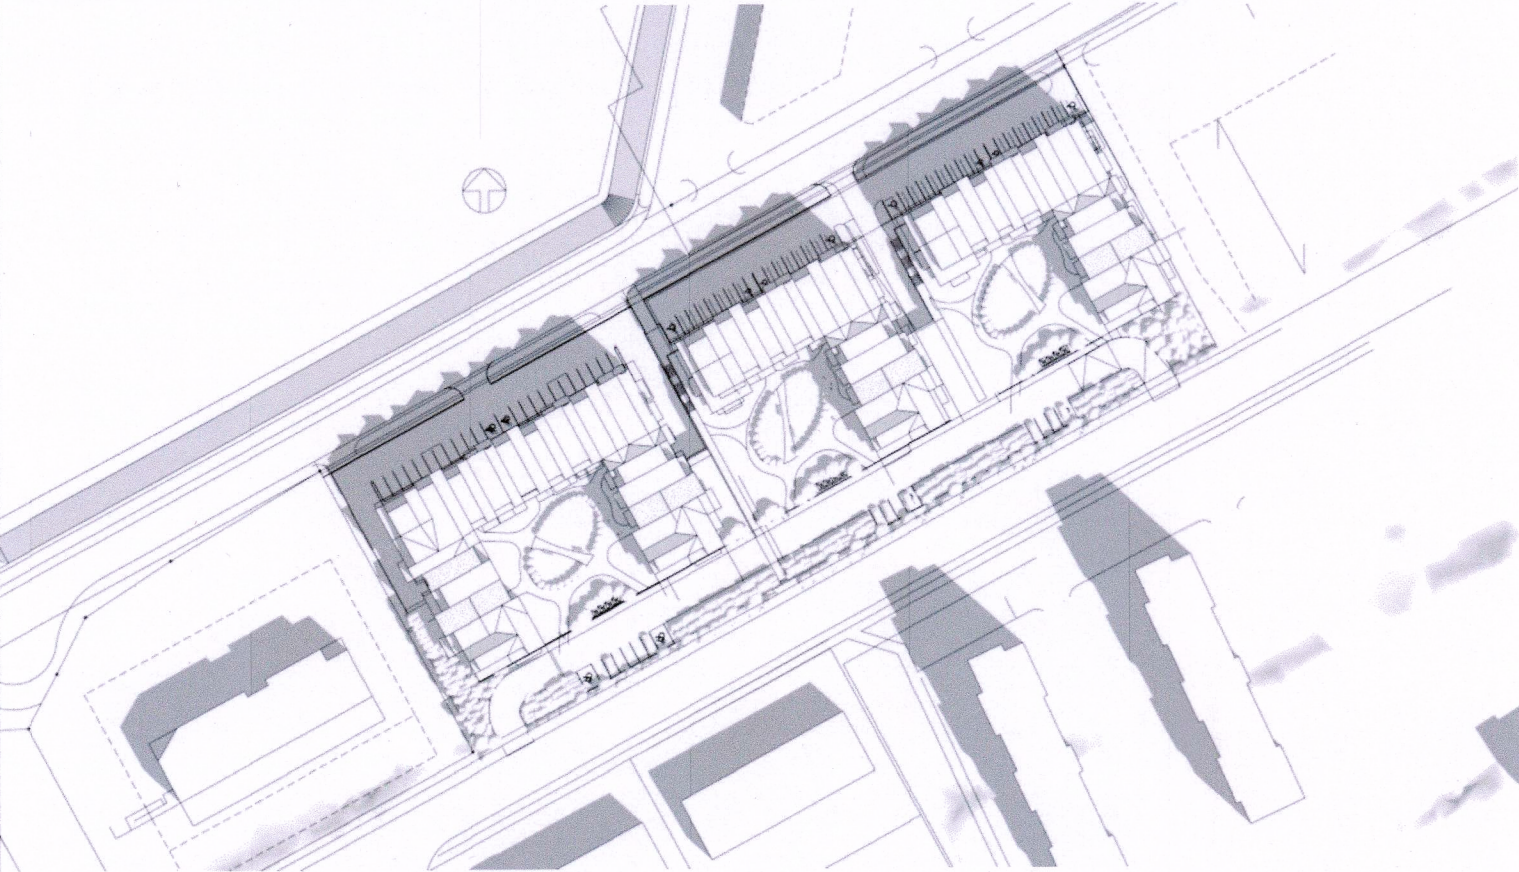

21. júní - kl. 10:00

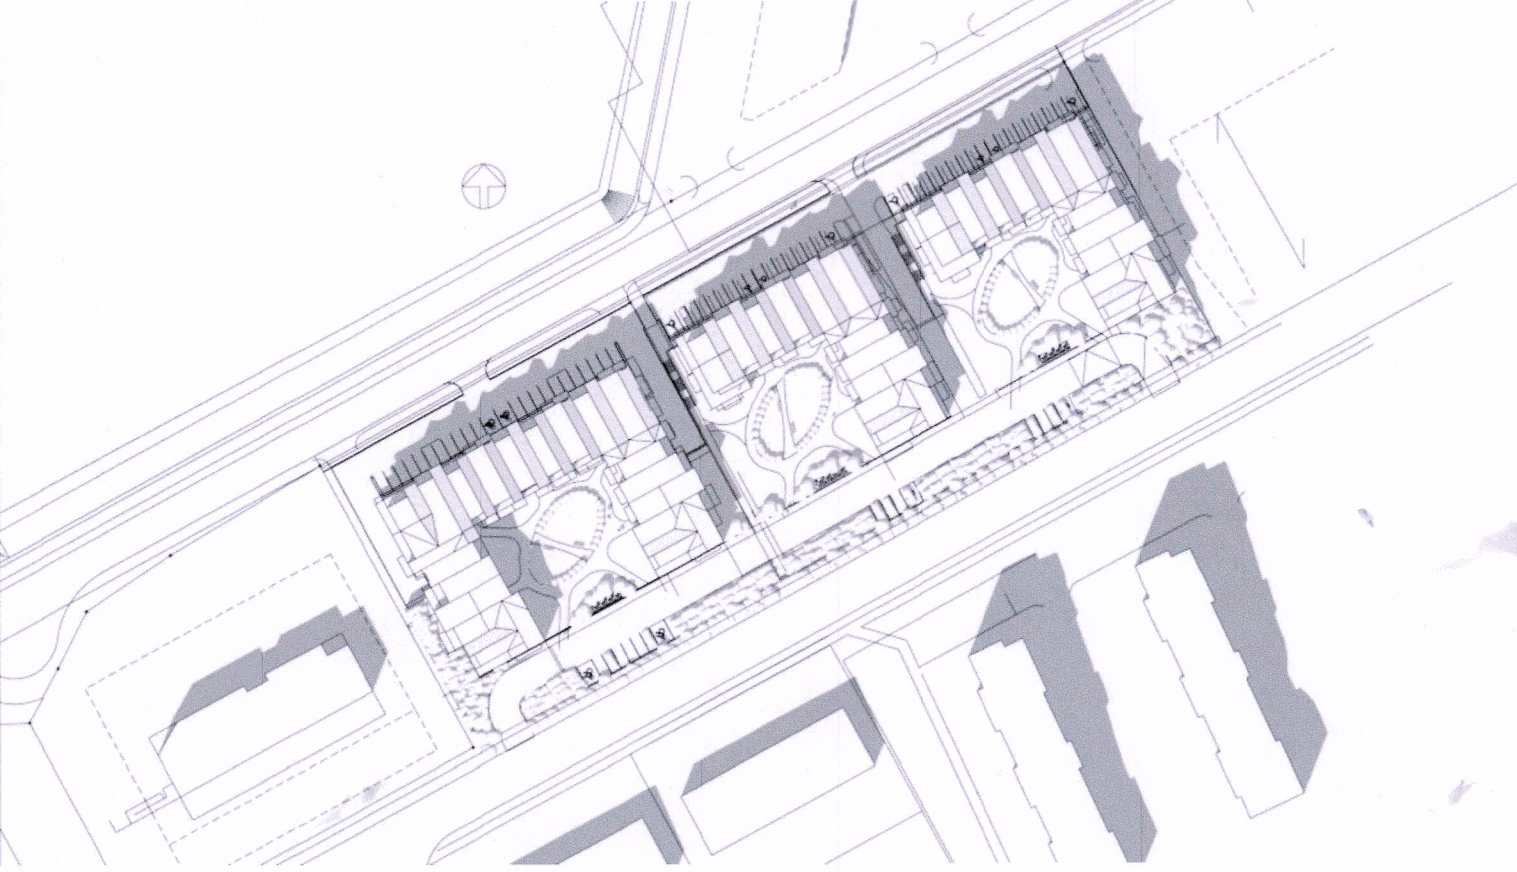

21. júní - kl. 13:30

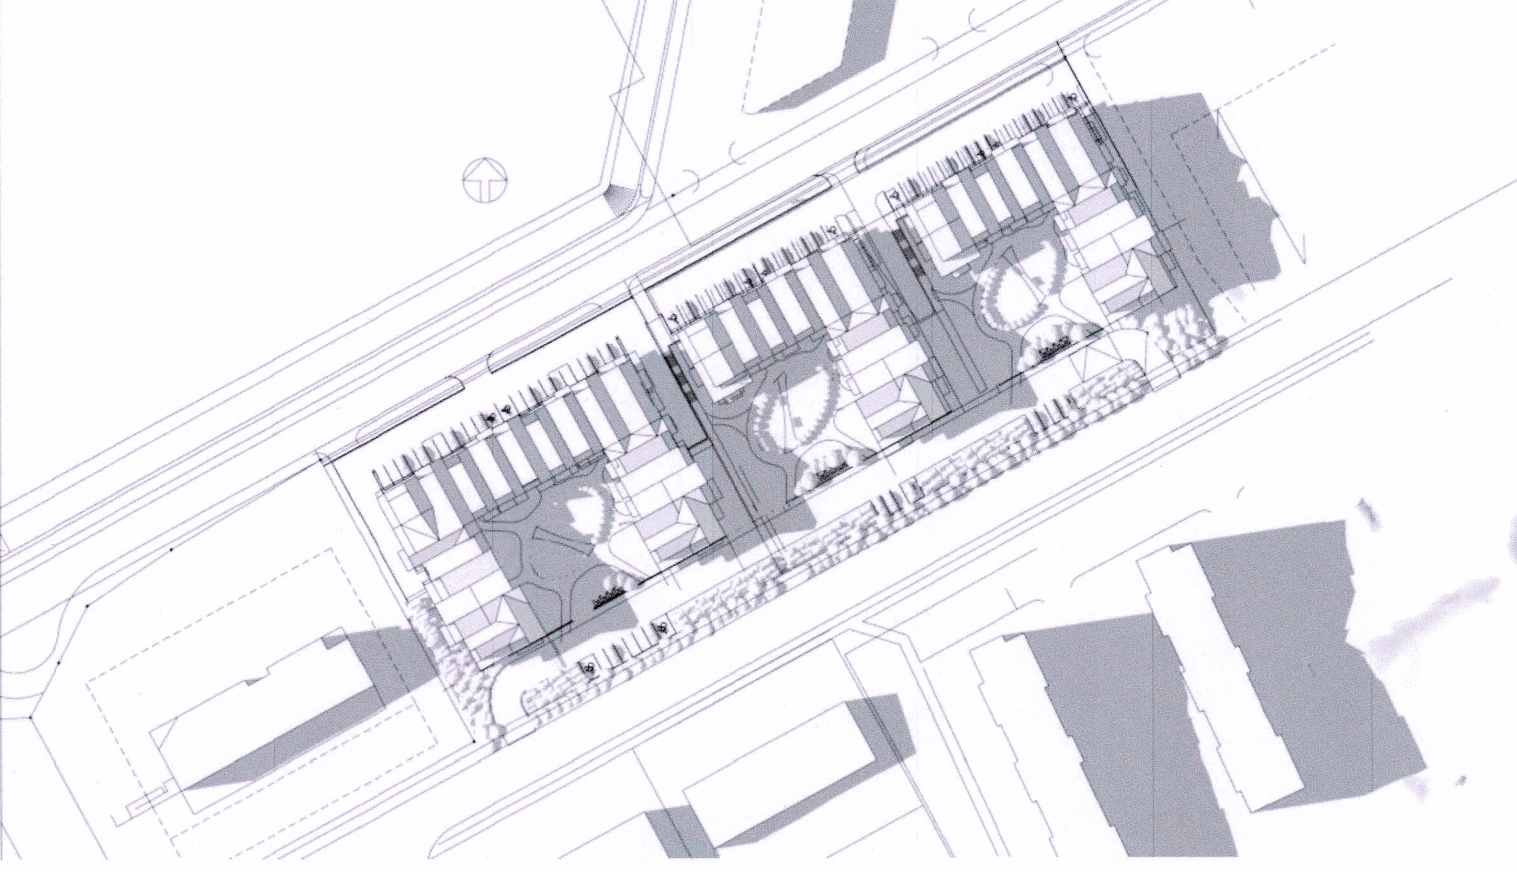


21. júní - kl. 17:00



21. mars - kl. 10:00



21. mars - kl. 13:30

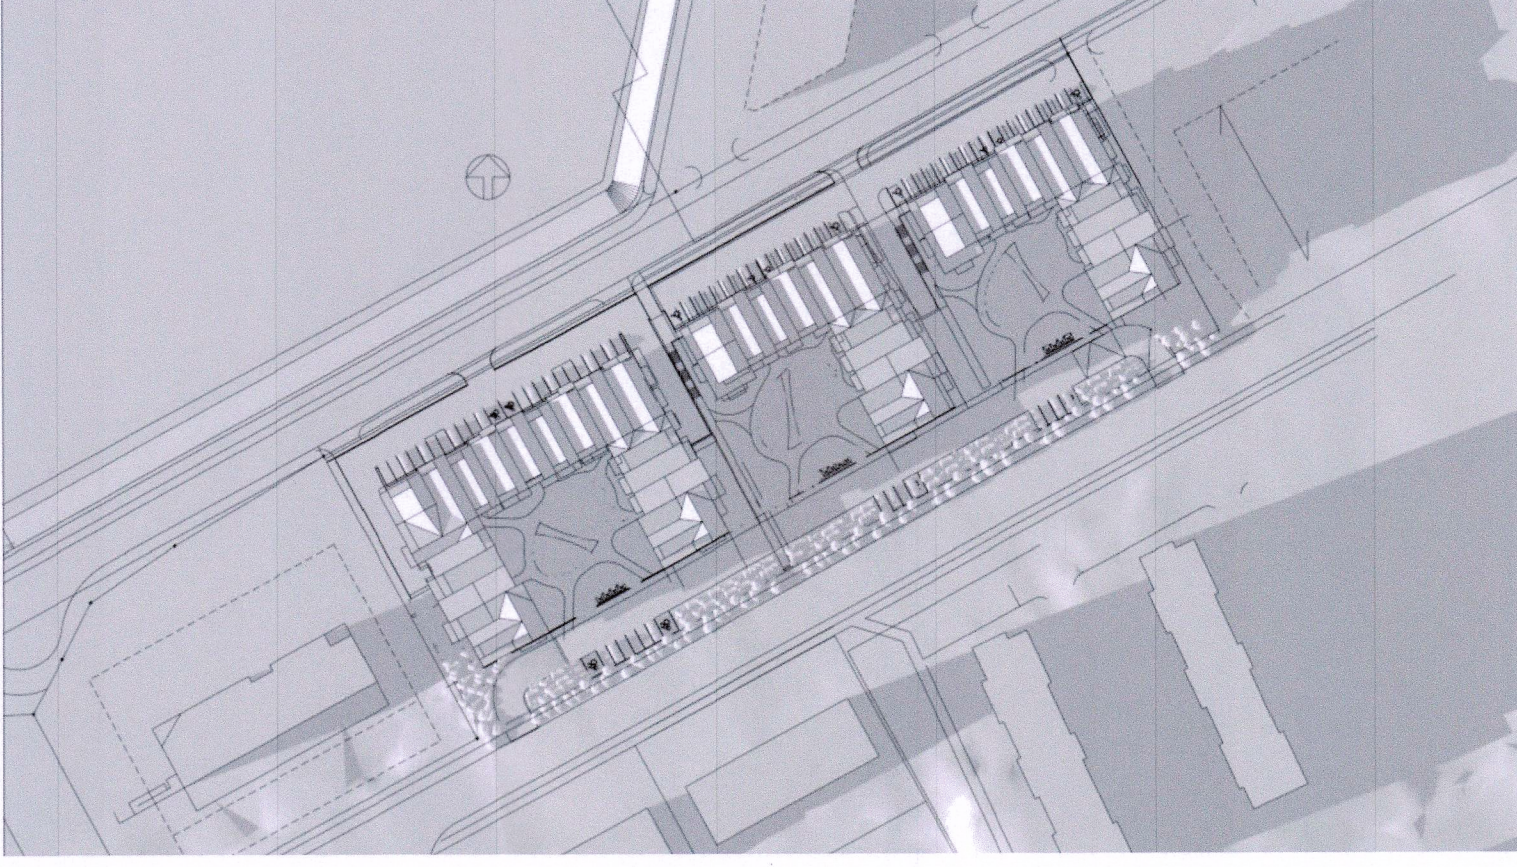


21. mars - kl. 17:00

Vindafar




Gott skjól í inngörðum í ríkjandi austurátt.

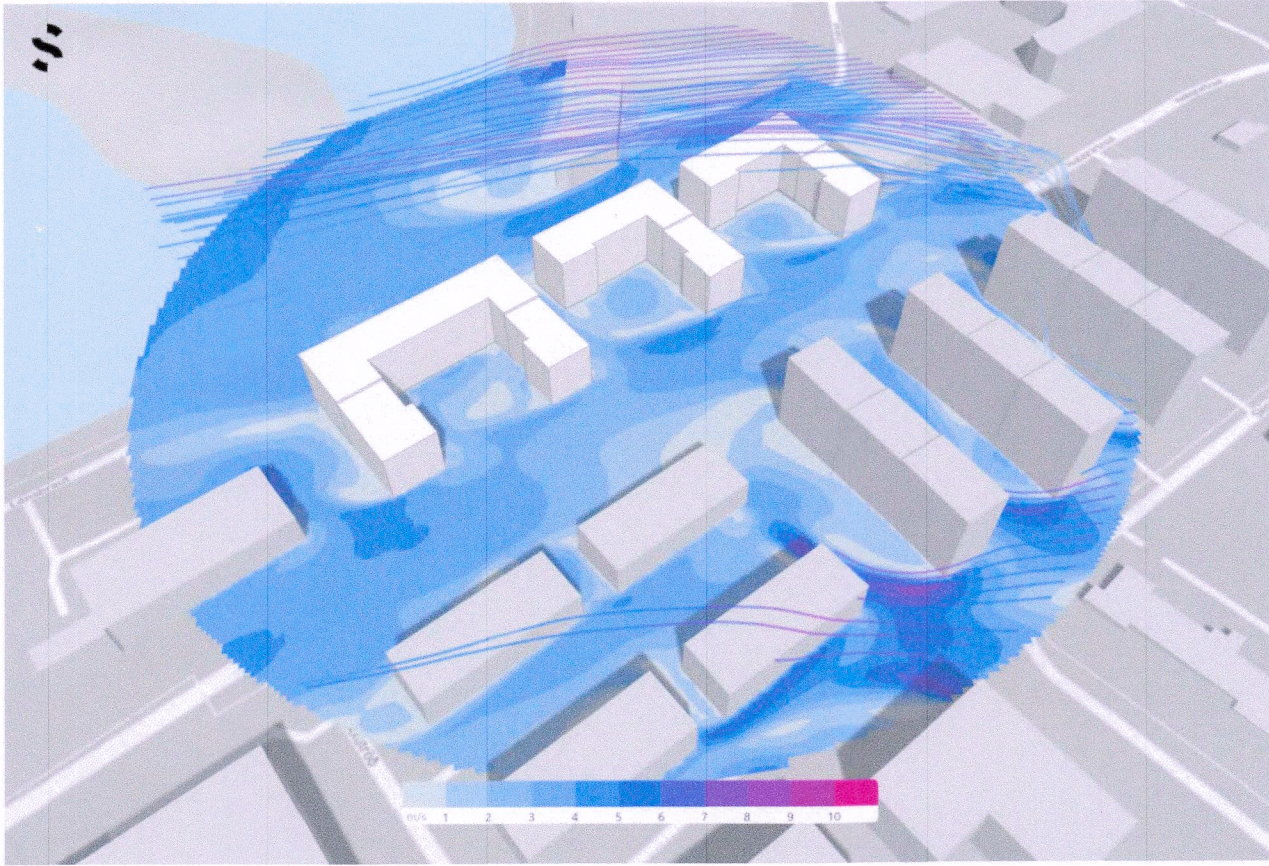

Gott skjól í inngörðum í ríkjandi austurátt.

Birtuskilyrði inngarða

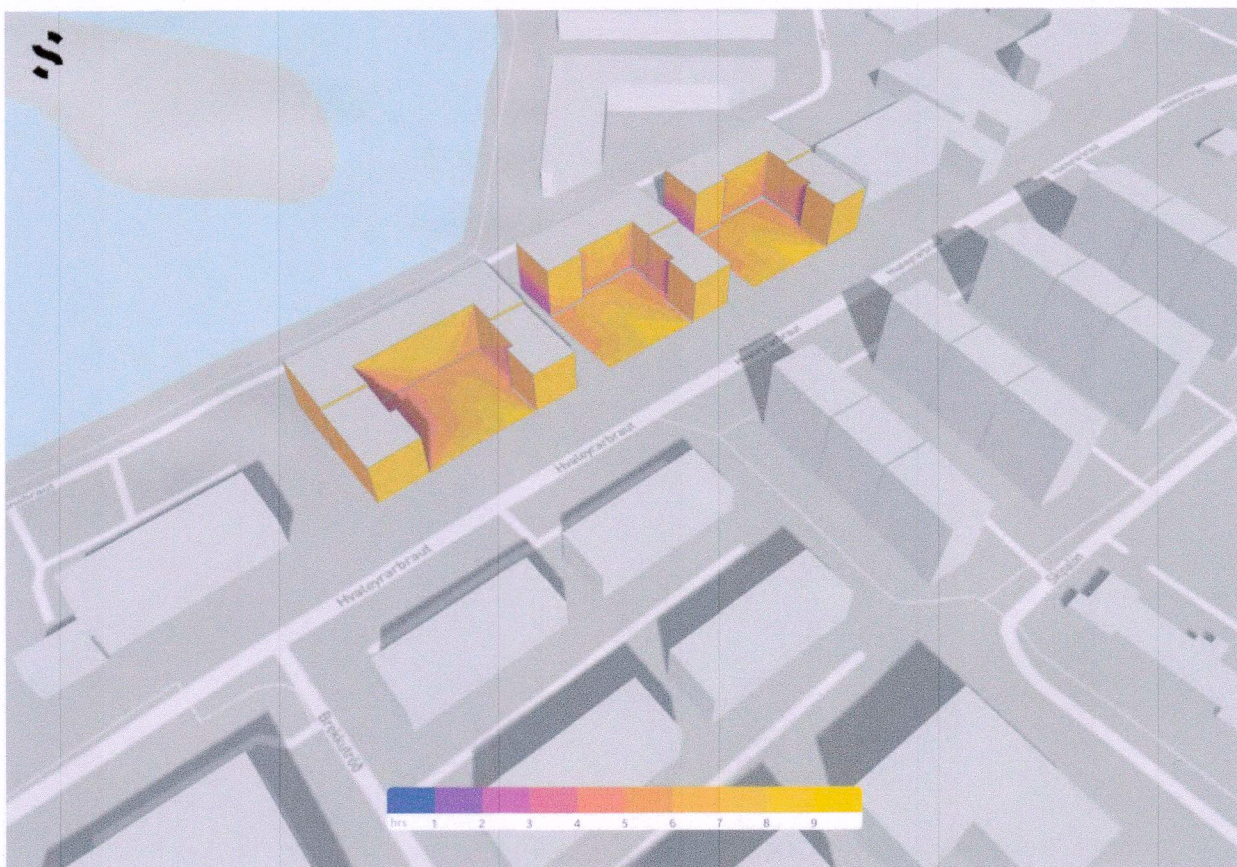

85% inngarða fá sól í meira en 5 klst 1. maí (milli kl. 09-17).

Skýringarmyndir - ekki bindandi útlit




Útkrögun og stöllun brýtur upp massa. Inngarðar til suðurs og mikið gert úr útsýni til norðurs.



Ásýnd við Hvaleyrarlón, hallandi þök og uppbrót tilvisun til bátaskýlanna við Fólkvanginn.



Inngarður við Hvaleyrarbraut 30

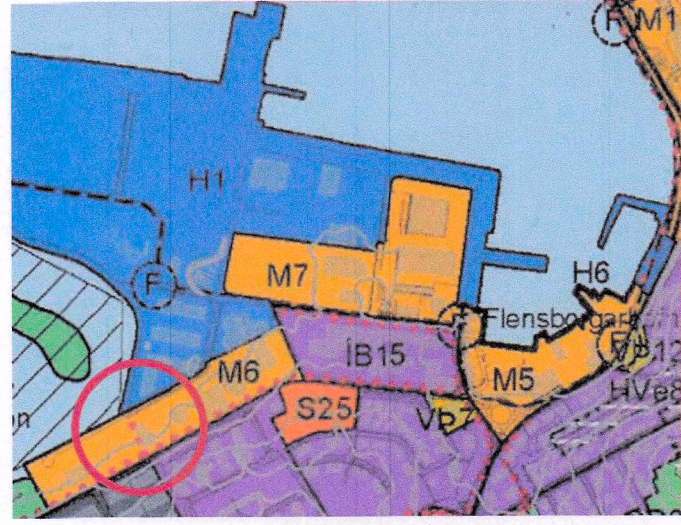

Hluti Aðalskipulags Hafnarfjarðar 2013-2025 staðsetning svæðisins



Hafnarfjörður

ASK ARKITEKTAR

VERKEFNI	Hvaleyrarbraut 26-30	MRV / A1
TEIÐI	Deiliskipulag	1:1000@A1
TEIÐI	Skýringaruppdráttur	AK
TEIÐI		AK
TEIÐI		PG
DAGI	17.07.2024	
VERK NÚM.	06112	ÚTGÁFA
ALDREI	05-02	

© ÖLL AÐRIT OG AÐRITUN TEGNINGA ER HÁÐ SAMBYRÐI ASK ARKITEKTA. EKKI SKAL MÆLA UPP AF TEGNINGU.