



HAFNARFJÖRÐUR

BREYTING Á DEILISKIPULAGI KAPELLUHRAUNS, 2. ÁFANGI. - VEGNA ÁLHELLU 7.

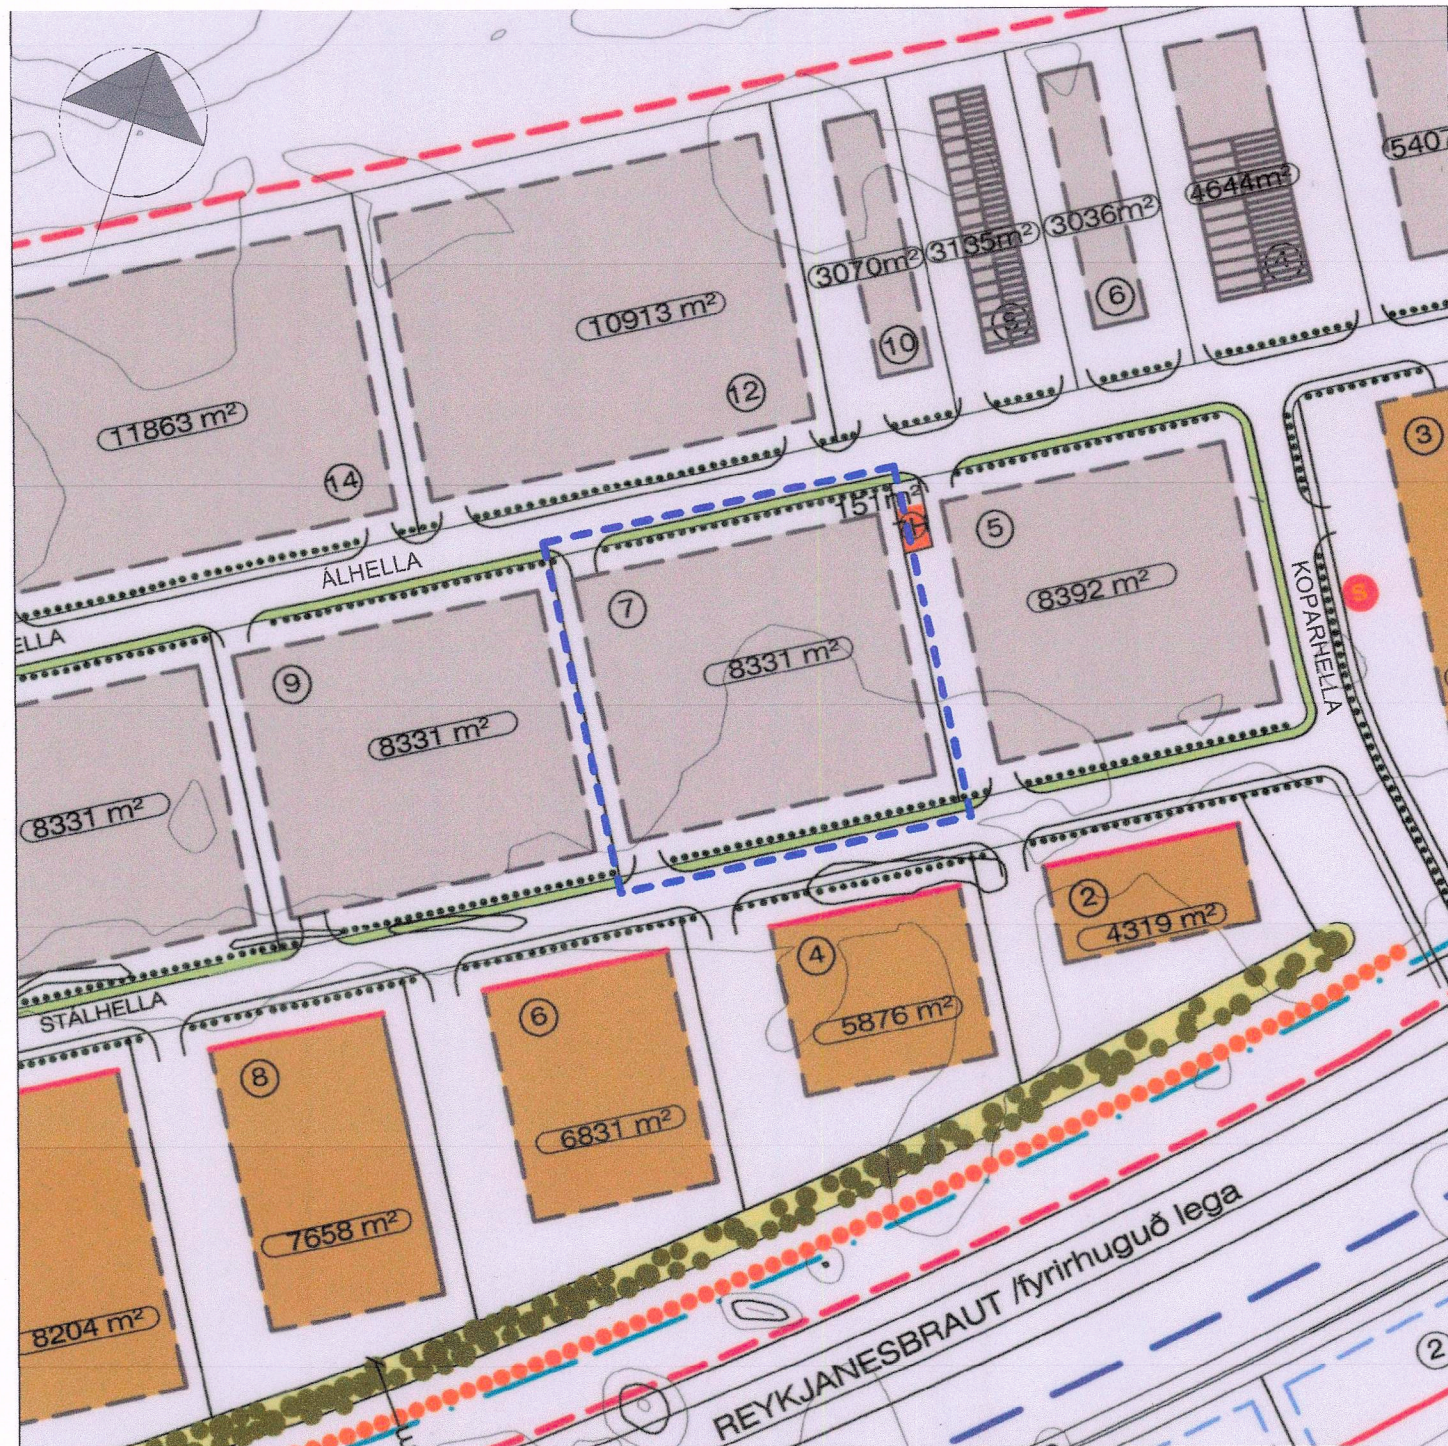

FYRIR BREYTINGU - HLUTI GILDANDI DEILISKIPULAS KAPELLUHRAUNS 2. ÁFANGI. STAÐFEST 7. JÚLÍ 2009.

Mkv. 1:2000

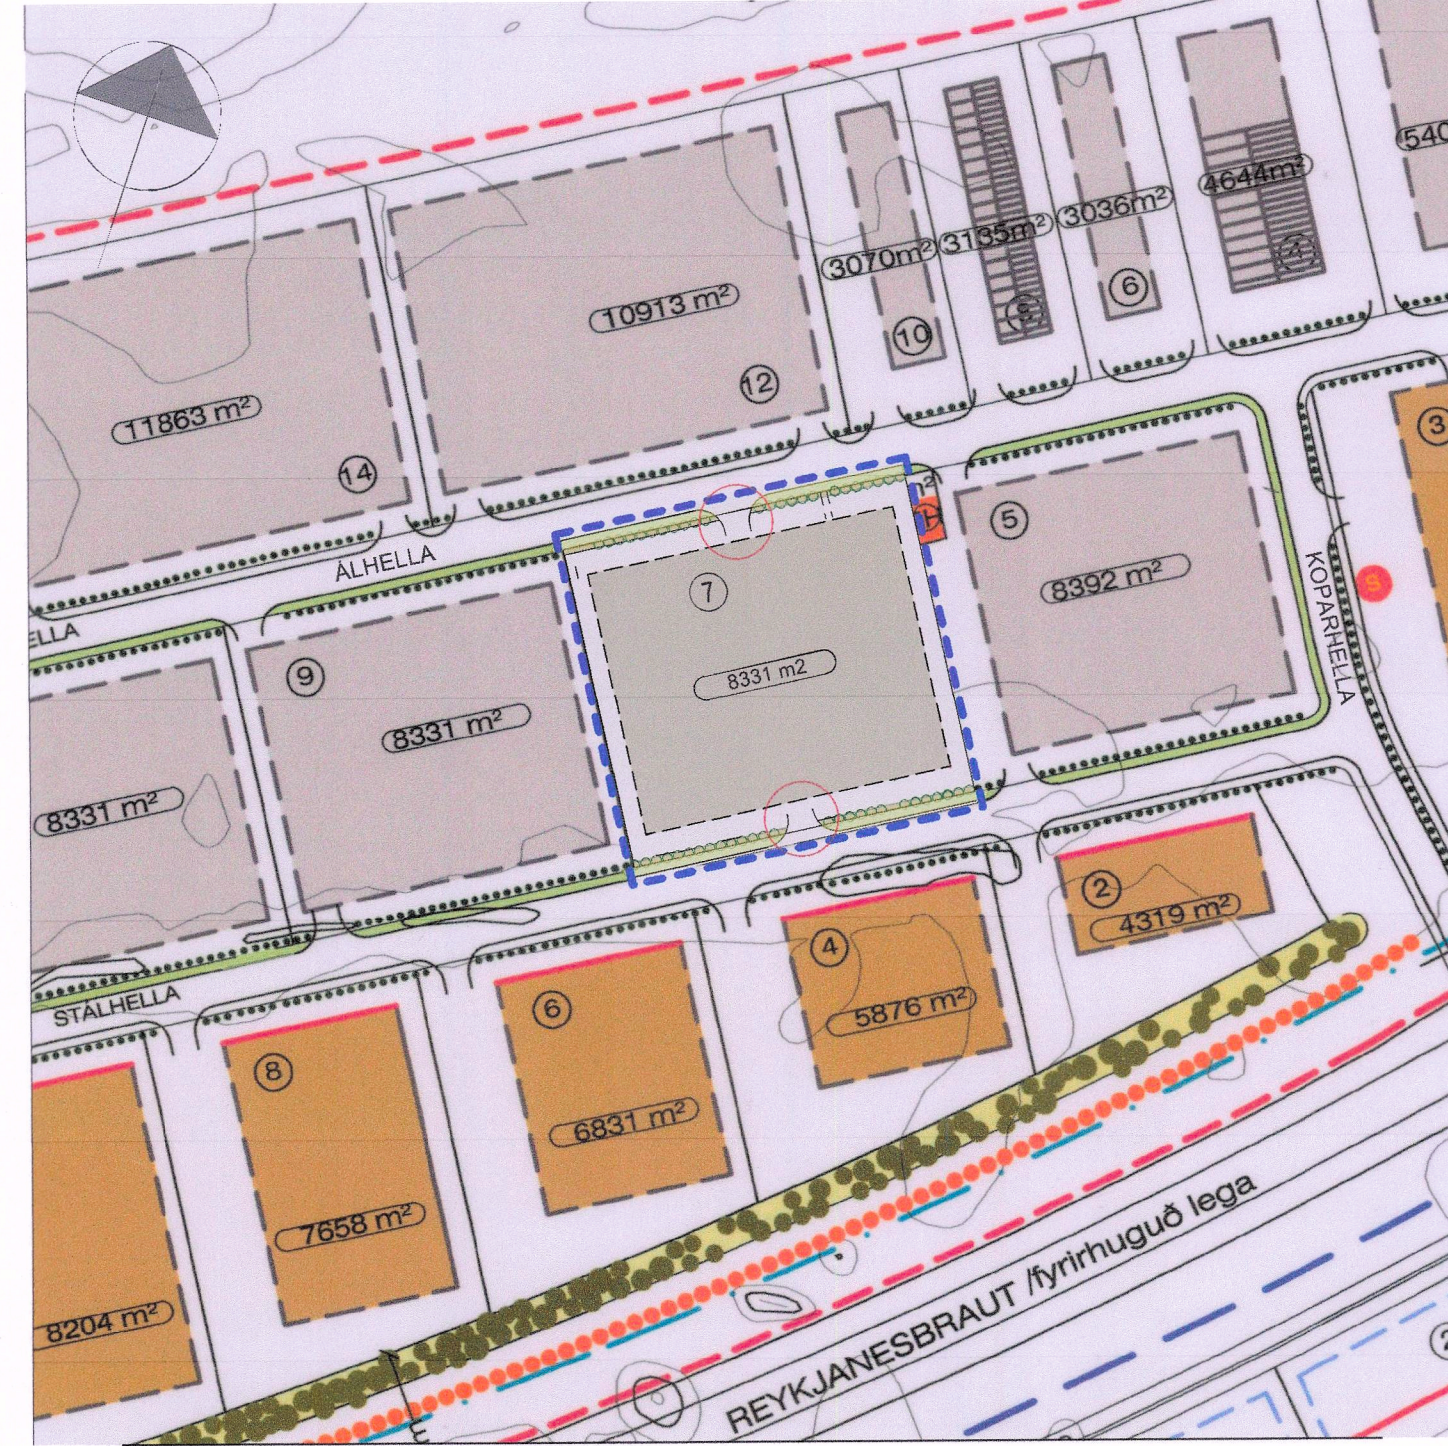


EFTIR BREYTINGU.

Mkv. 1:2000

Breyting skilmála:

Innkeyrslur á lóðina frá Álhelli annarsvegar og Stálhelli hinsvegar færðar á miðja lóð til að mæta þörfum fyrirhuguðra bygginga á lóðinni.

Að öðru leiti gilda eldri skilmálar. Komi til færslu á lögnum eða götugögnum verði það á kostnað lóðarhafa

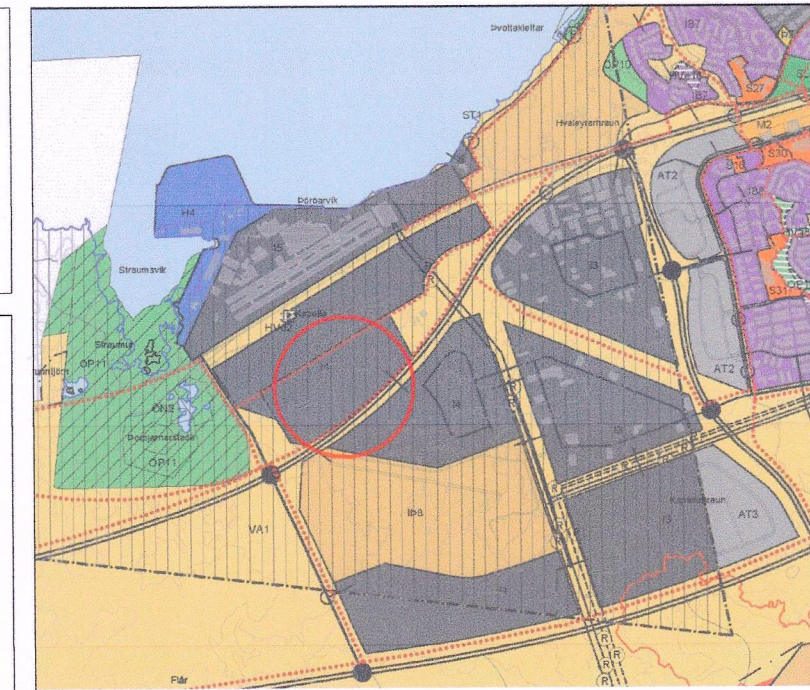

HLUTI AF AÐALSKIPULAGI HAFNARFJARÐAR 2013-2025

Skýringar:

- mörk breytinga
- skipulagsmörk / afmörkun svæðisins sem breytingin nær til
- núverandi byggingareitir

Skipulagsfulltrúi: 
Hafnarfjarðarbær
Skipulagsfulltrúi

Deiliskipulagsbreyting þessi, sem fengið hefur málsmeðferð í samræmi við ákvæði 2. mgr. 43. gr skipulagslaga 123/2010 var samþykkt á afgreiðslufundi skipulags- og byggingafultrúans í Hafnarfirði þann 24.04. 2024

f.h. Skipulags- og byggingaráðs þann _____ 20

f.h. bæjarstjórnar Hafnarfjarðar þann _____ 20

Tillagan var grendarkynnt frá 19.03. 2024 með athugasemdafrest til 17.04.24

Auglýsing um gildistöku breytingarinnar var birt í B- deild Stjórnartíðinda þann 15.05. 2024

Breytinga á deiliskipulagi Kapelluhrauns, 2. áfangi - vegna Álhelli 7.

ÁLHELLA 7, 220 HAFNARFIRÐI

Mkv. 1:2000

Dags. 26.02.2024

A2

Málsnr.:

 **GINGI teiknistofa**
MÍÐTÚN 1, 460 TÁLKNAFJÖRÐUR
TJARNARGATA 10, REYKJAVÍK
697 6984 gingi11@simnet.is
Gunnlaugur Björn Jónsson kt. 110254-3349