





Hluti upphaflegs deiliskipulag 1:2500 auglýst í B-deild 28.04.2021

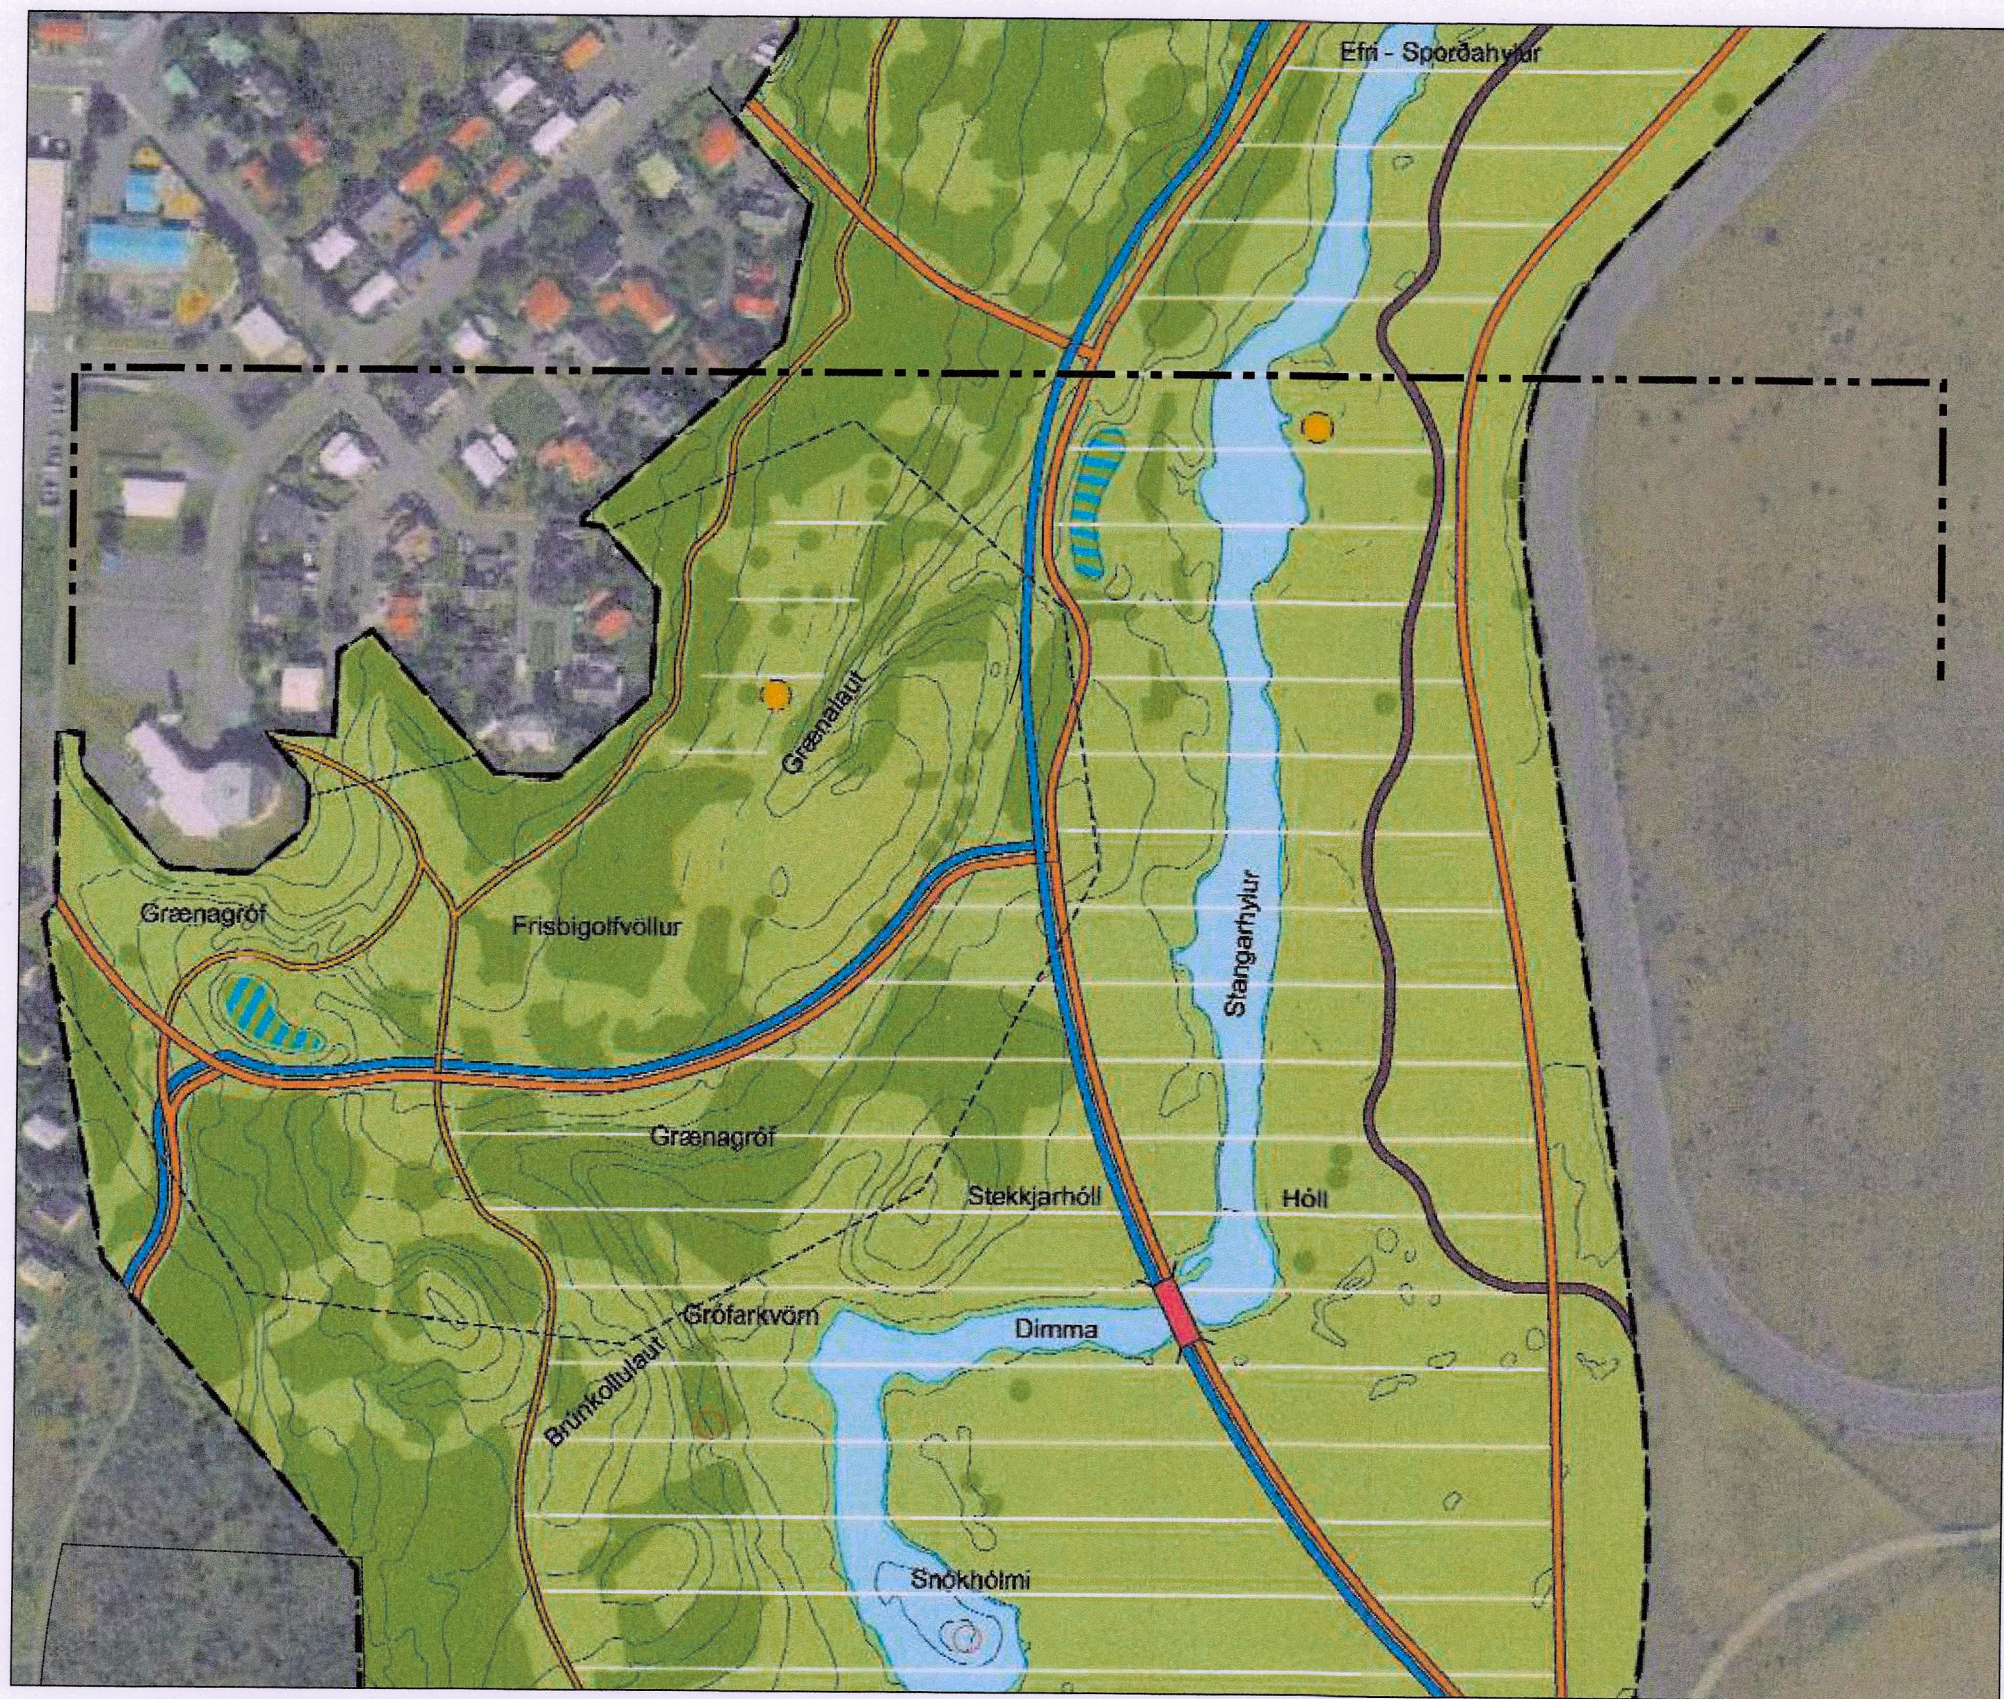

Gildandi deiliskipulag 1:2500 auglýst í B-deild 28.10.2022

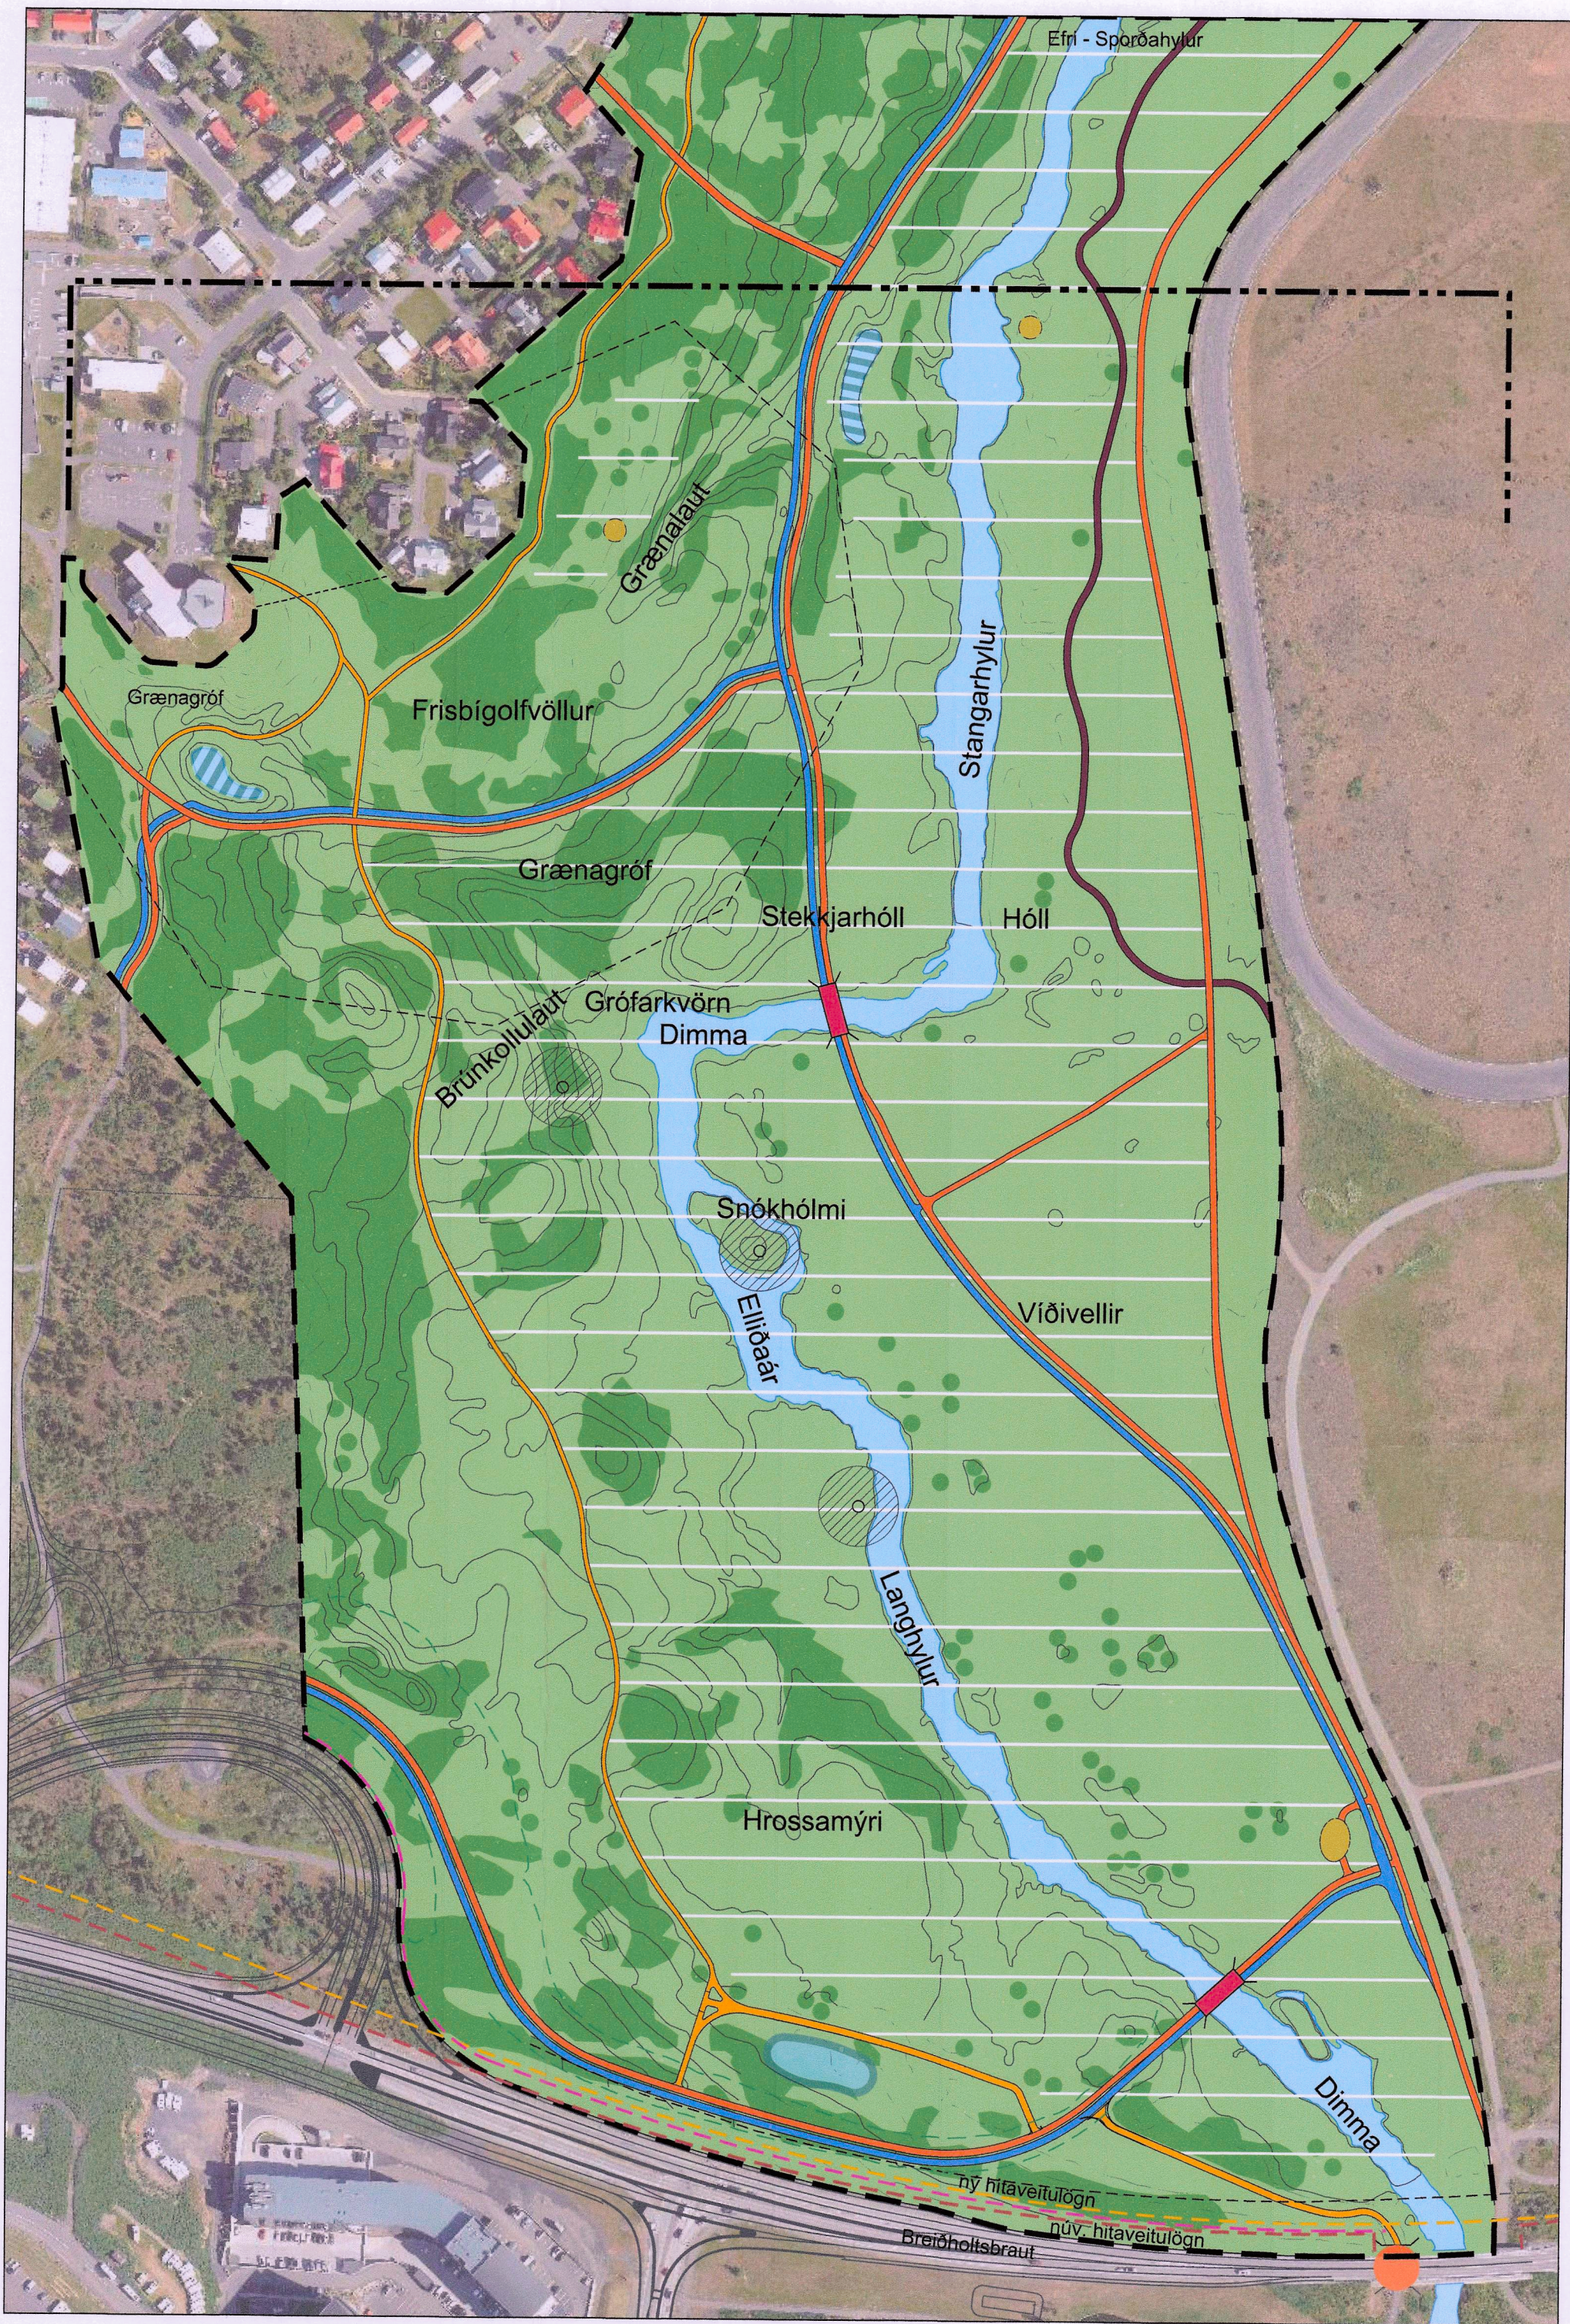

Breytt deiliskipulagi

Elliðaárdalur - deiliskipulag.

Almennt.
Breyting er gerð á upphaflegu deiliskipulagi, "Reykjavíkurborg Elliðaárdalur" Auglýst í B-deild 28.04.2021. Jafnframt er breyting gerð á fyrstu breytingu ofangreinds skipulags. Auglýst í B-deild 28.10.2022.


Breyting á deiliskipulagi felst í eftirfarandi:

1. Lega samgöngustíga er uppfærð til samræmis við fyrirbyggjandi hönnun annars vegar við mislæg gatnamót Arnarnesvegjar og Breiðholtsbrautar og hins vegar samgöngusstígs með tveimur brúm yfir Dimmu. Báðar brýr fá breytta staðsetningu við nánari hönnun.
2. Ofanvatnstjörn er komið fyrir milli stíga norðan við Breiðholtsbraut.
3. Deiliskipulagsmörkum er breytt þannig að mörkin fara að vegkanti rampa á Arnarnesvegi. Samgöngustígur norðan Breiðholtsbrautar ásamt fláum verður þannig innan deiliskipulags Elliðaárdals að mörkun þróunarreits. Deiliskipulagsmörk Arnarnesvegjar breytast til samræmis við þessa afmörkun.


4. Möguleg hljóðvörn sett inn á skipulag meðfram Breiðholtsbraut og rampi frá Arnarnesvegi. Valkvætt sem mön eða veggur allt að 1,5 m hæð
- Fyrir utan breytingar þessar gildir áfram greinargerð deiliskipulags Elliðaárdals sem óðlaðist gildi þann 28. apríl 2021 m.s.br.

Samræmi við aðrar áætlanir

Skipulagsleg staða - aðalskipulag
Í gildandi aðalskipulagi Reykjavíkur 2040 er skipulagssvæðið skilgreint OP4 Elliðaárdalur. Breyting á deiliskipulagi er í samræmi við gildandi aðalskipulag.

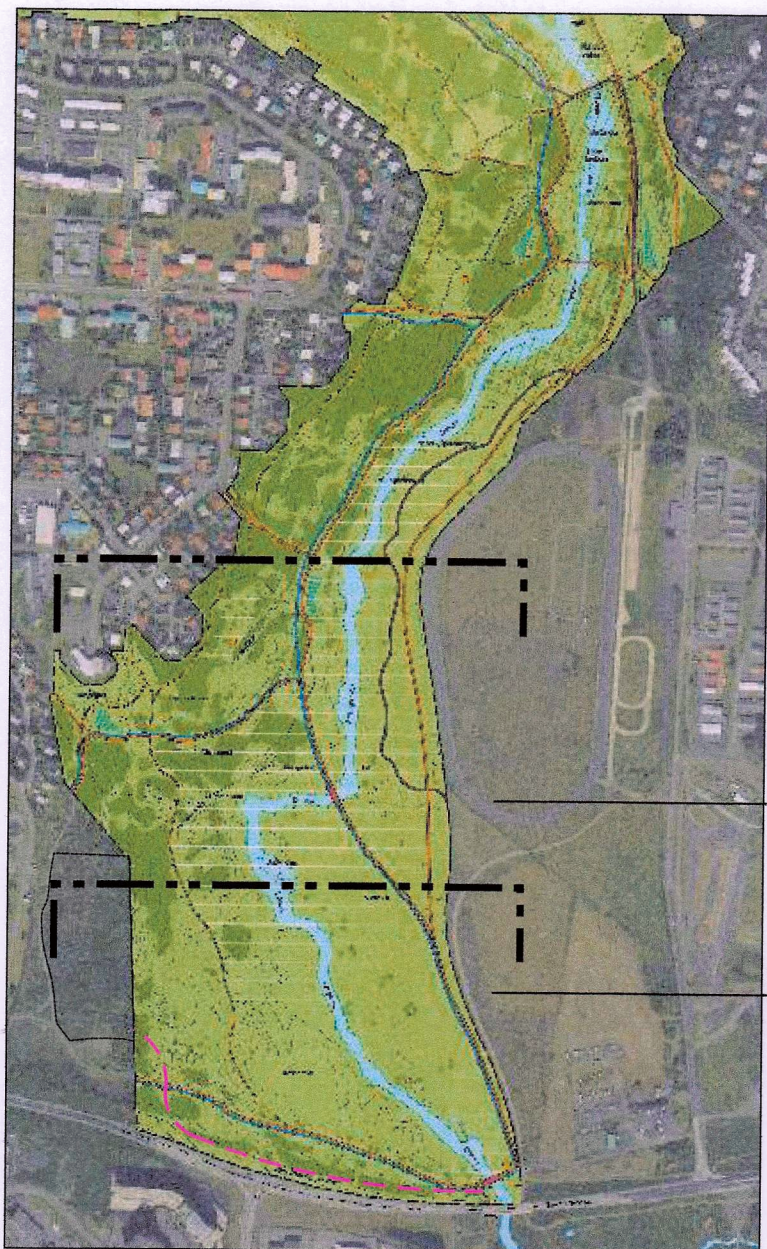

Upphaflegt skipulag Elliðaárdalur - Suðurhluti 1:10000

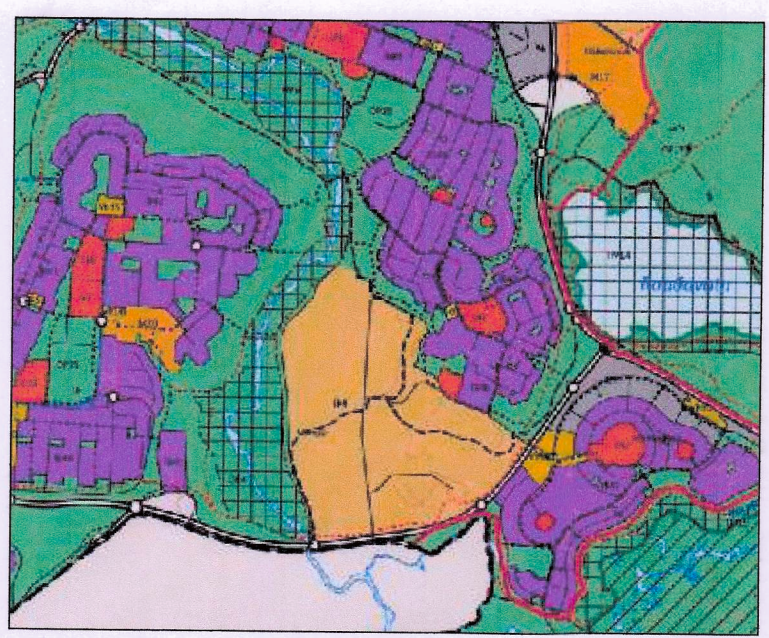

HLUTI AÐALSKIPULAGS 2040
Rauður hringur sýnir staðsetningu breytingar

NÝ BREYTING

SKIPULAGI BREYTT 28.10.2022

Skýringar

- Deiliskipulagsmörk
- Brú
- Hjólástígar
- Stofnstígar
- Tengistígar
- Aningastaður / fræðsla
- Reiðstígar
- Ofanvatnslaut
- Gróður
- Hverfisvernd
- Veghelgunarsvæði 30m
- Neðribrún fláa
- Núv. hitaveitulögn
- Ný hitaveitulögn
- Hljóðvörn möguleg, mön eða veggur 1,5 m há
- Minjar - 15m verndarsvæði

Deiliskipulagsbreyting þessi sem fengið hefur meðferð í samræmi við 43. gr. skipulagslaga nr. 123/2010 var samþykkt í borgarráði þann 13. mars 2025 með athugasemdafresti til 28. nóvember 2024
Auglýsing um gildistöku deiliskipulagsbreytingar var birt í B-deild Stjórnartíðinda þann 25. apríl 2025

Þórunn Halldórsdóttir

Breytt 22.1.2025 eftir auglýsingu:
Minjar færðar inn. Skýringar leiðréttar

REYKJAVÍKURBORG - ELLIÐAÁRDALUR

BREYTING Á DEILISKIPULAGI

SKIPULAGSUPPDÁTTUR - SÚÐURHLUTI

KVARDI-A1:	1:2500	TEIKN NR:	101
DAGS:	29.08.2024	HANNAÐ:	ph
FLOKKUR:	000-reyk-elli_A	TEIKNAD:	ph/er
SKRÁ:	1.2500	VERKNR:	24020

