


KIRKJUSANDUR - BREYTING Á DEILISKIPULAGI VEGNA LÓÐAR A

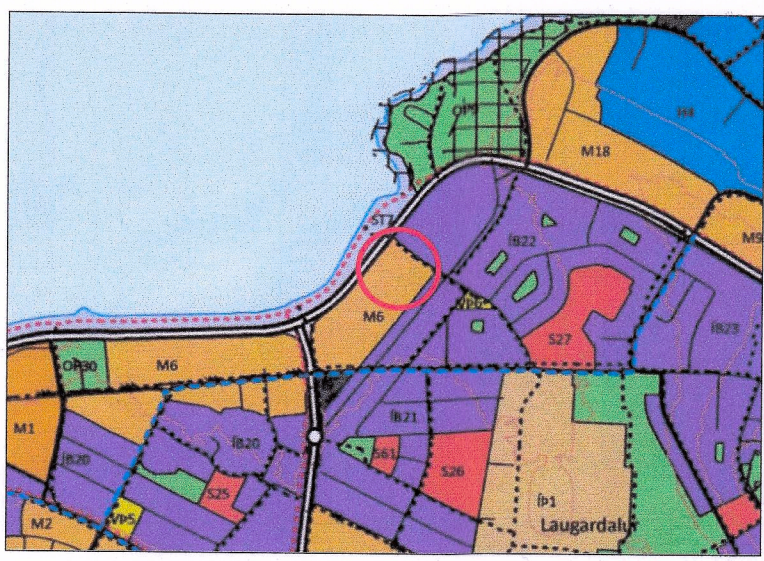

HLUTI AÐALSKIPULAGS REYKJAVÍKUR 2040




Sæbraut.




Torg.




Hallgerðargata.

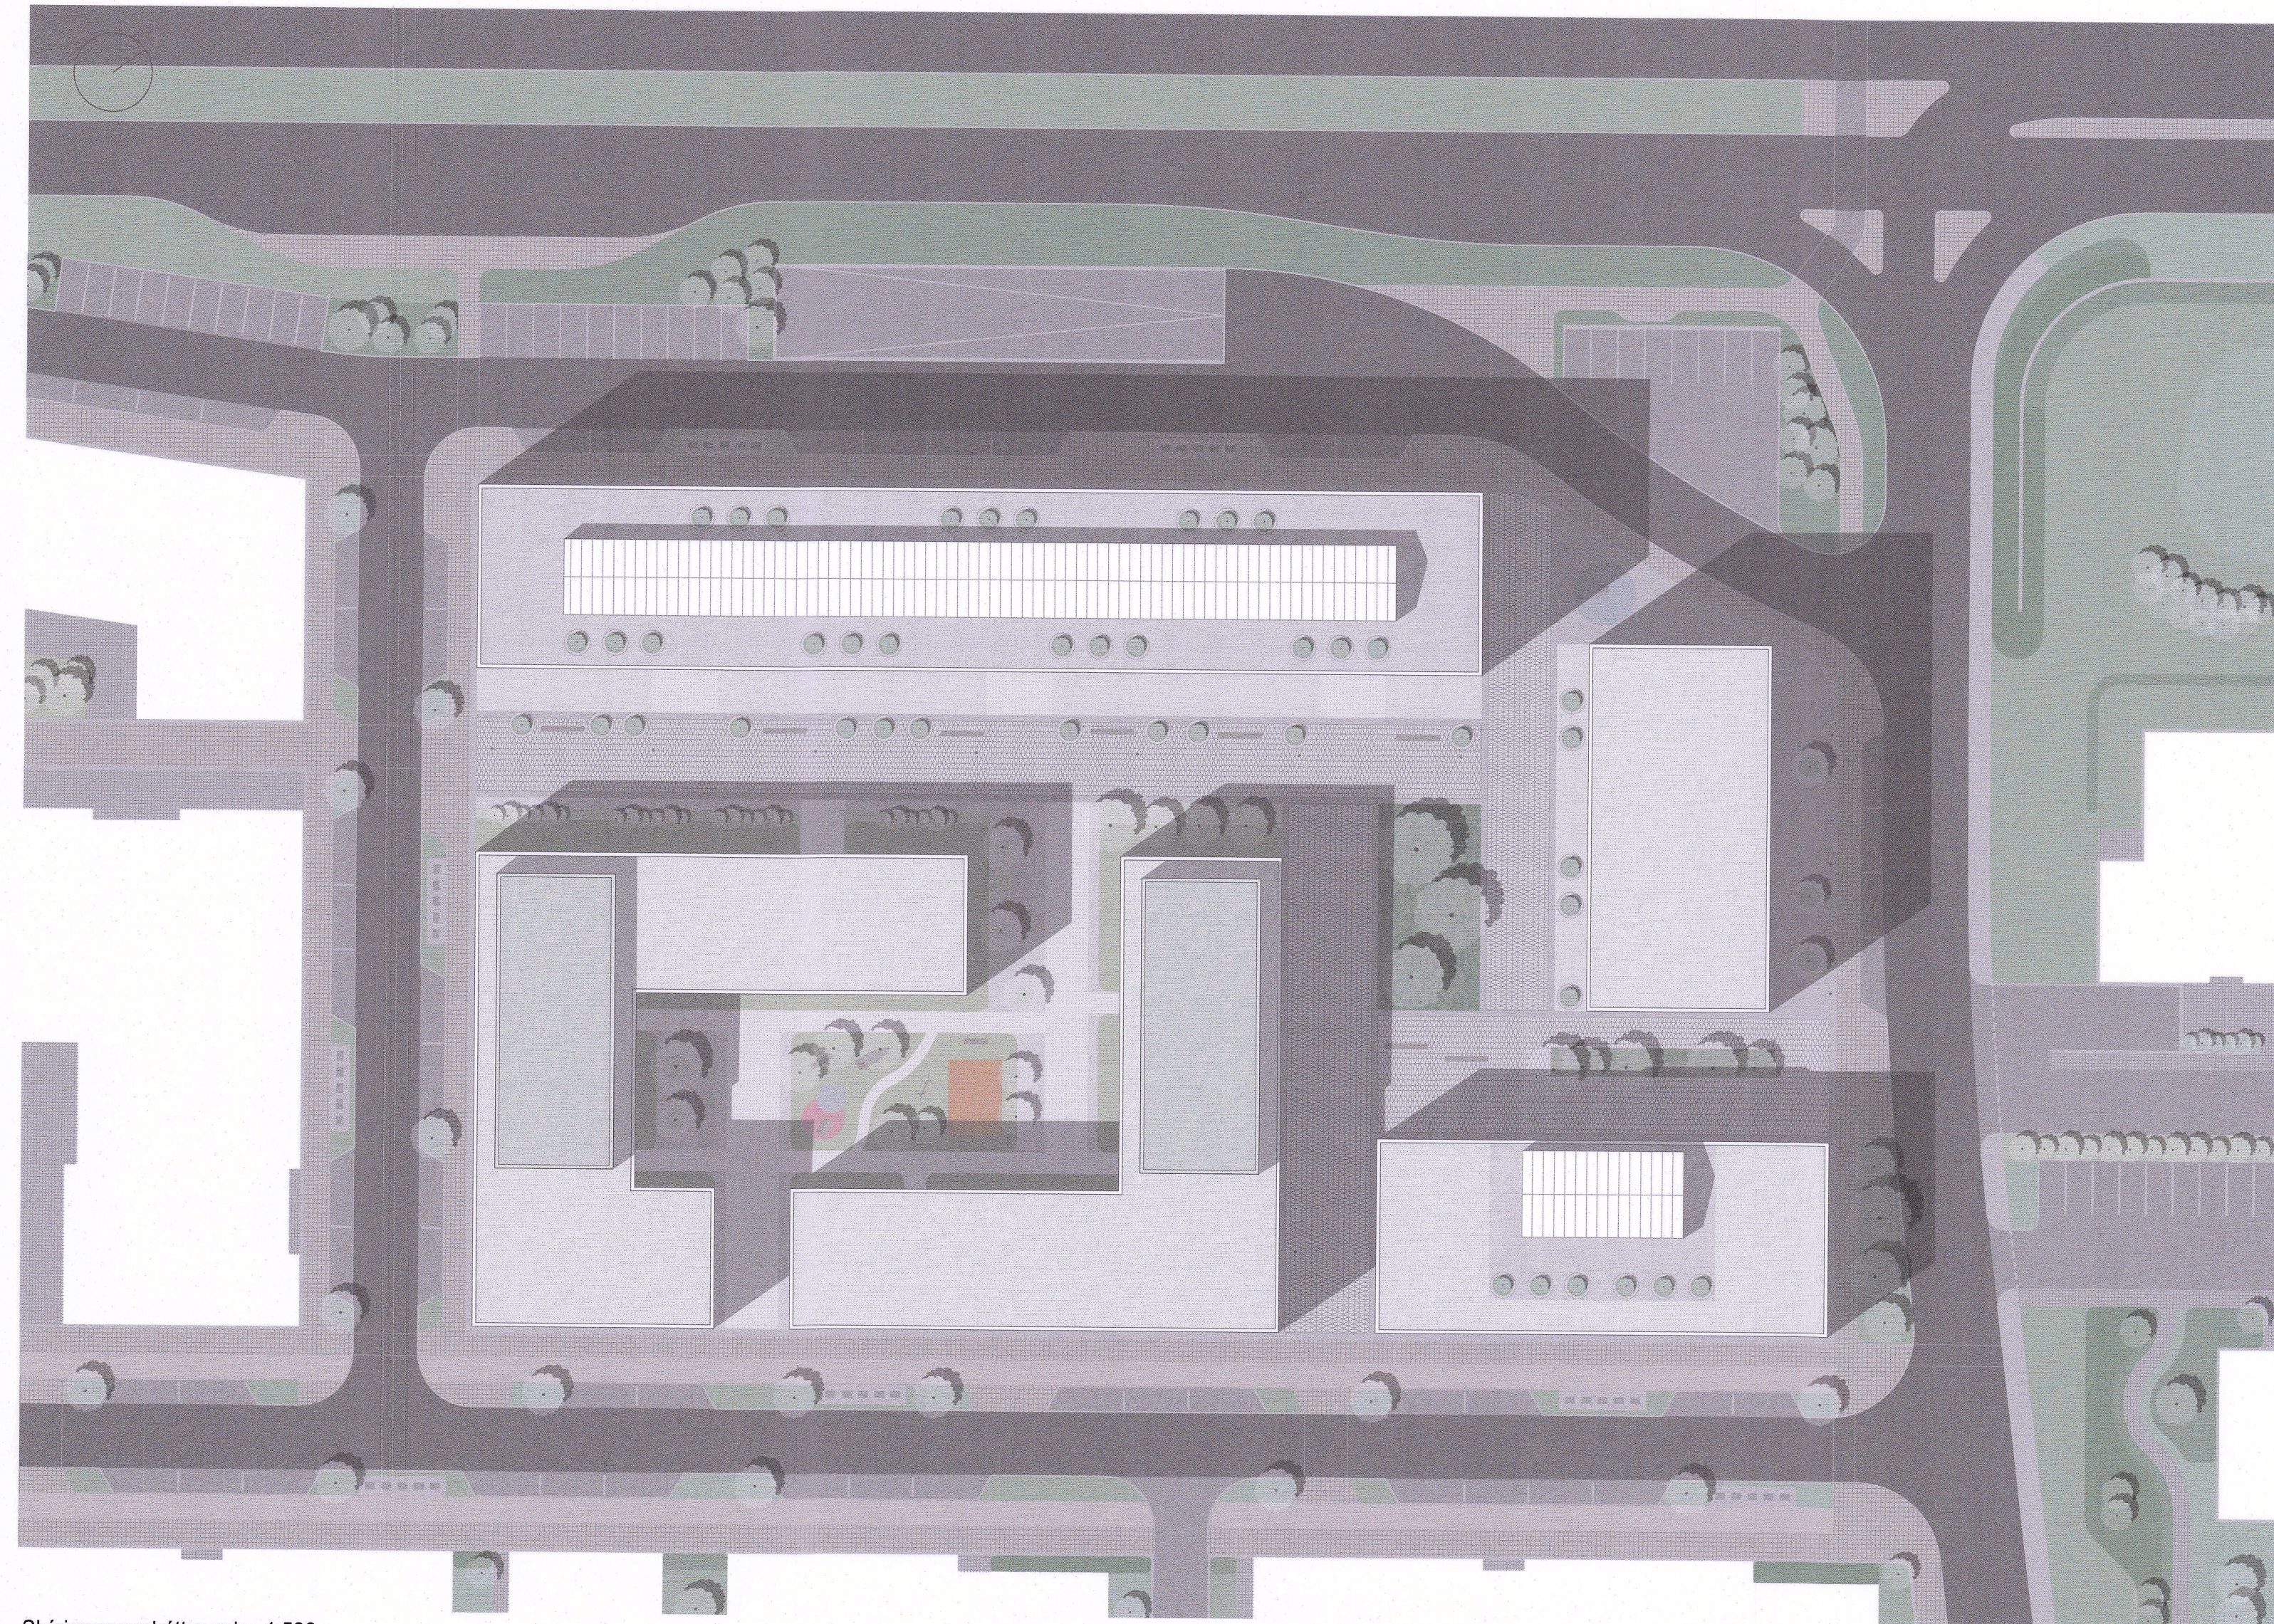


Skýringaruppráttur, mkv. 1:500.

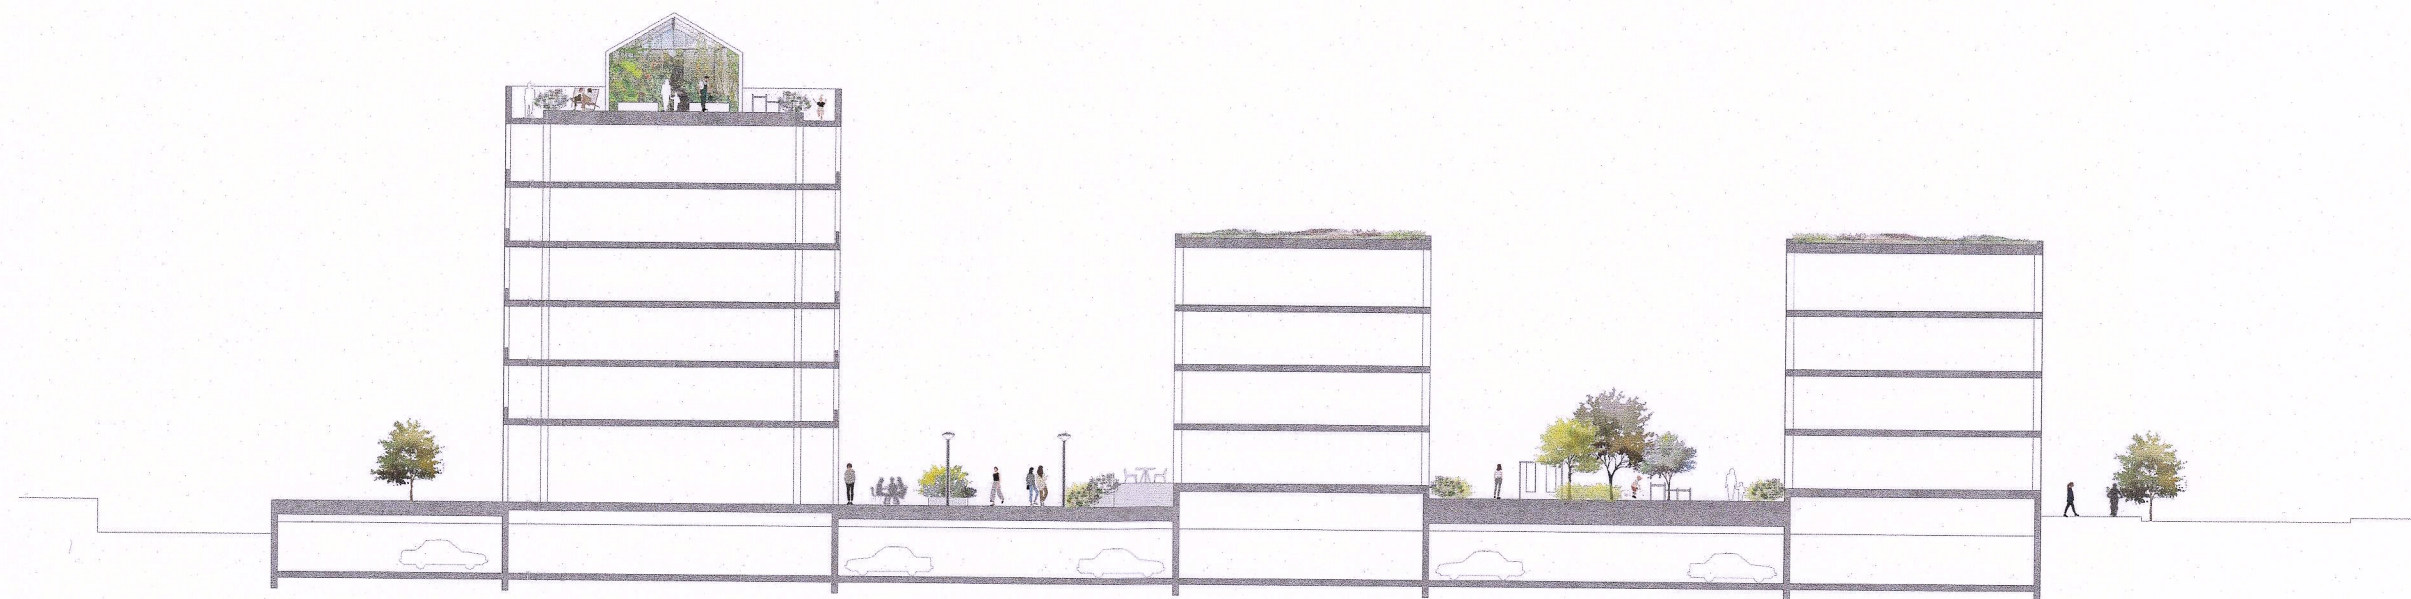


Skýringaruppráttur snið í gegnum göngugötu og íbúagarð.

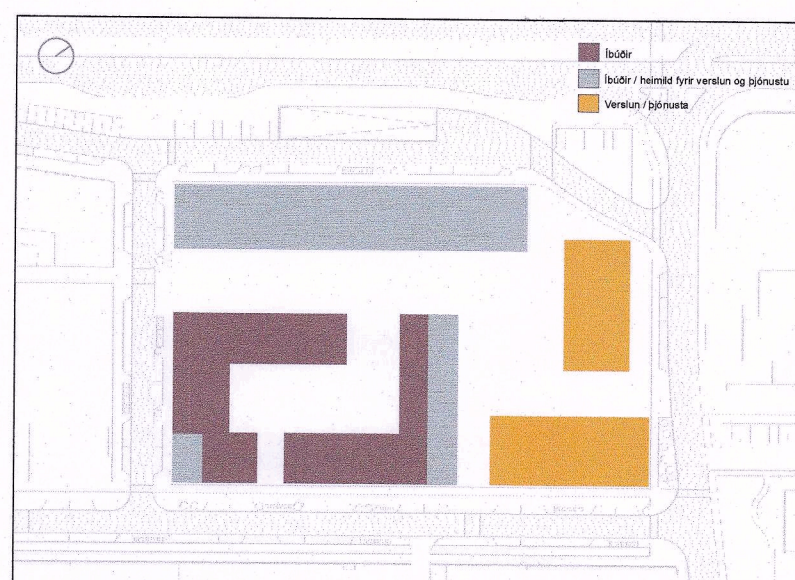

Starfsemi 1. hæð.

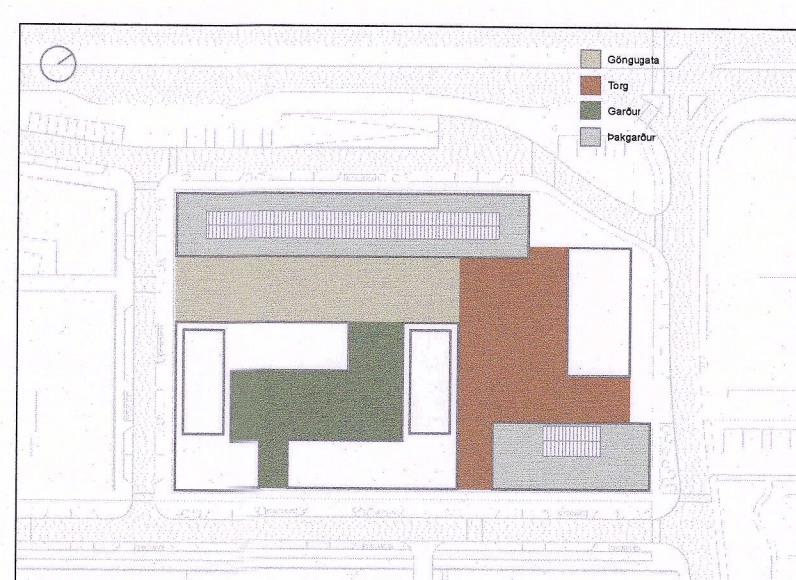

Sameiginleg útsvæði.

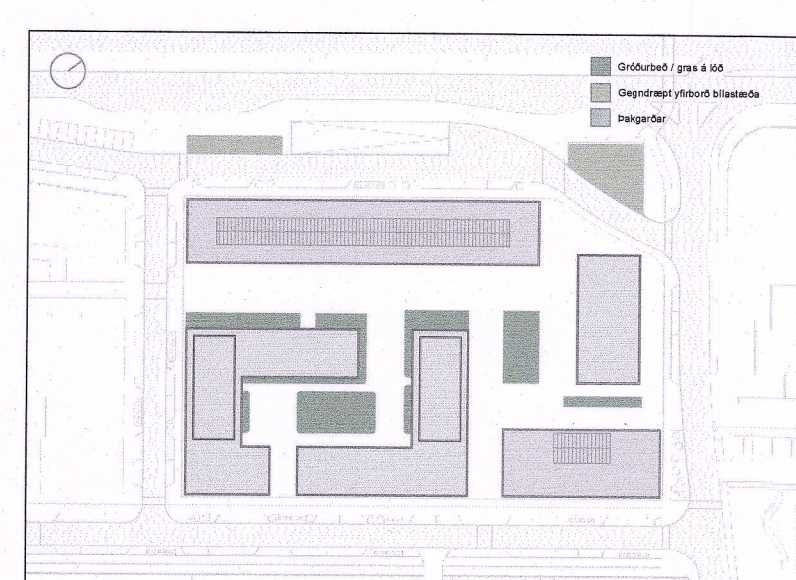

Ofanvatnslausnir, leiðbeinandi.


Breytingatexti:

Breyting	Dagur	Lýsing
A	20.12.22	Breytingar í kjölfar auglýsingar
B	30.01.23	Breytingar í kjölfar auglýsingar
C	11.05.23	Breytingar vegna athugasemda Skipulagsstjórnar

SAMÞYKKTIR
Deiliskipulagsbreyting þessi sem fengið hefur meðferð í samræmi við ákvæði 2. mgr. 43 gr. skipulagslaga nr. 123/2010 var samþykkt í á borgarráði þann 16. febrúar 2023.

Tillagan var auglýst frá 21. júlí 2022 með athugasemdafresti til 19. september 2022.

Auglýsing um gildistöku breytingarinnar var birt í B-deild Stjórnartíðinda þann 20 2022.

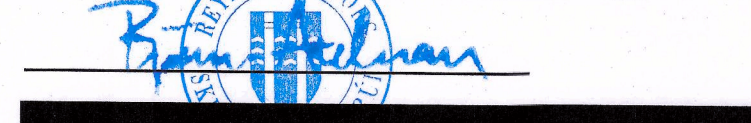

Skólavörðustígur 2 T: (354) 552 0252
101 Reykjavík / Iceland F: (354) 552 9252
www.kurtogpi.is info@kurtogpi.is

Ásmundur H. Sturluson Kt. 280765 2959
Arkitekt FAI info@kurtogpi.is

Steinþór Kári Kárason Kt. 160867 5319
Arkitekt EPFL-FAI steinhor@kurtogpi.is

Verk:
Kirkjusandur

Tekning:
Deiliskipulag / Skýringaruppráttur

Únnð:	Dagur:
GM/SKK	13.06.2022
Mælikvæði:	Útgáfa:
1:500 @A1	Skipulag
Númer:	Breyting:
246_S_004	C

kurtogpi