


MÍÐBÆR SELFOS - BREYTING Á DEILISKIPULAGI


SKÝRINGARUPPDRÁTTUR

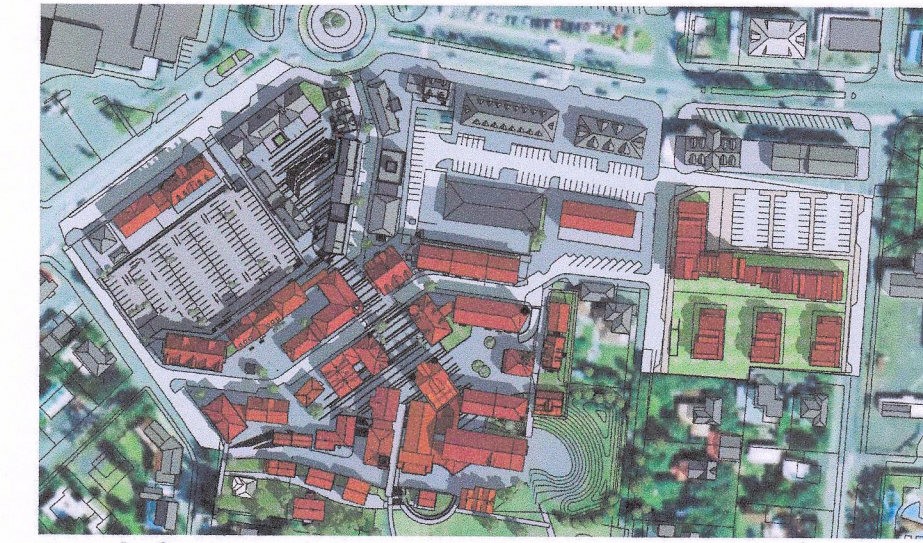


SKUGGAVARP




20. JÚNÍ KL. 10:00

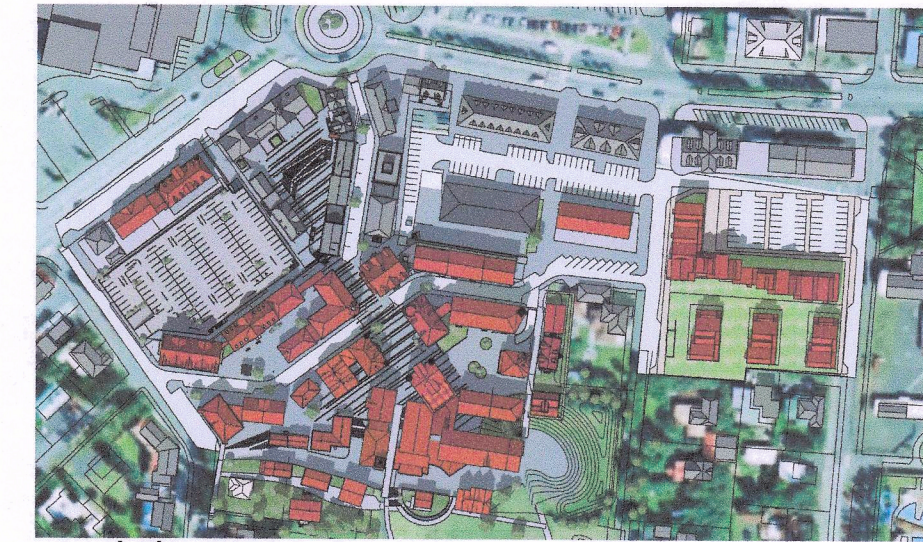


20. JÚNÍ KL. 13:00

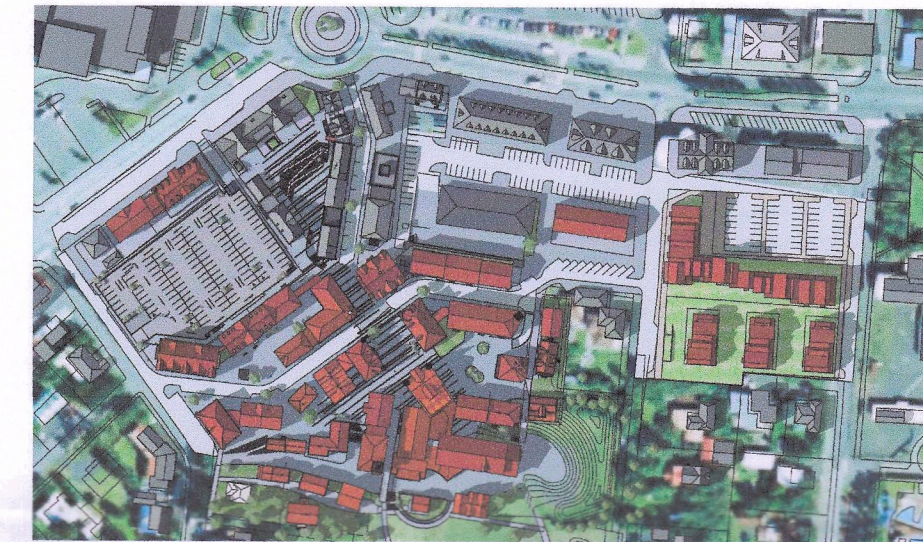


20. JÚNÍ KL. 16:00

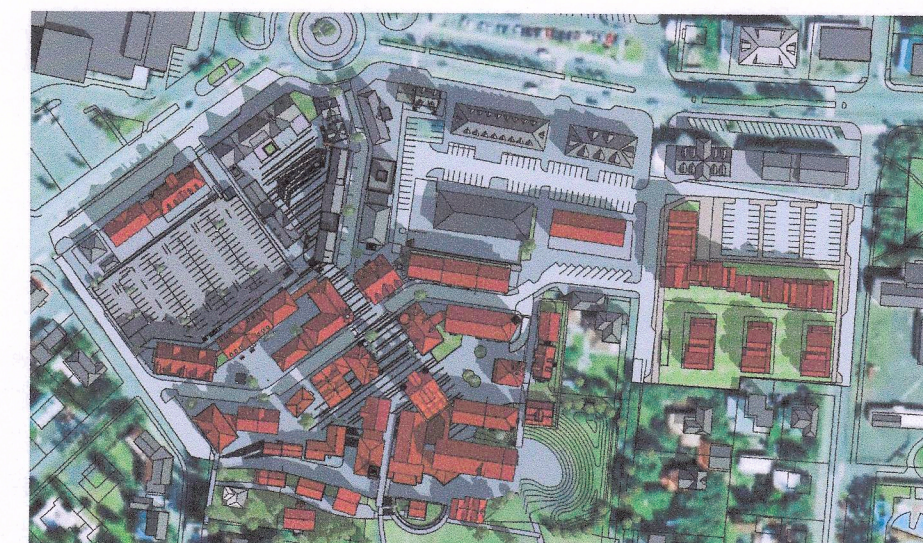

20. ÁGÚST KL. 10:00

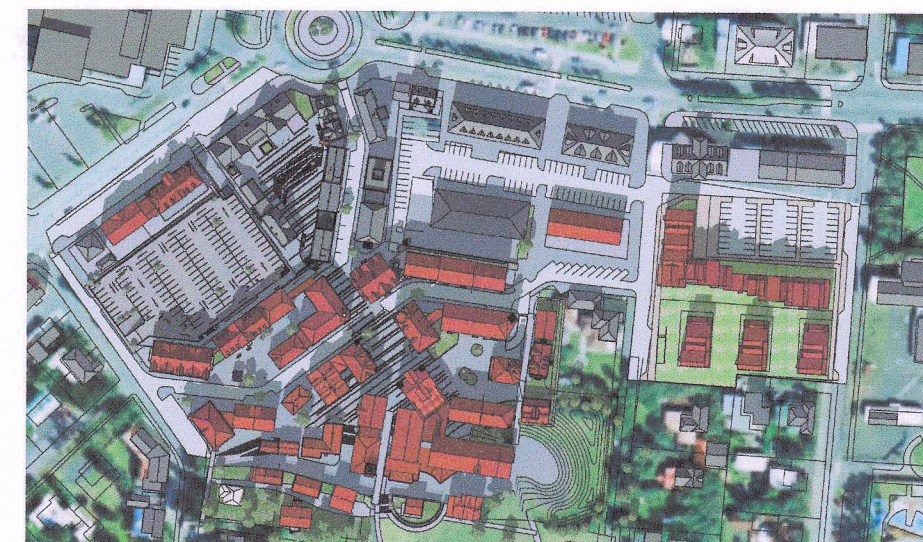


20. ÁGÚST KL. 13:00

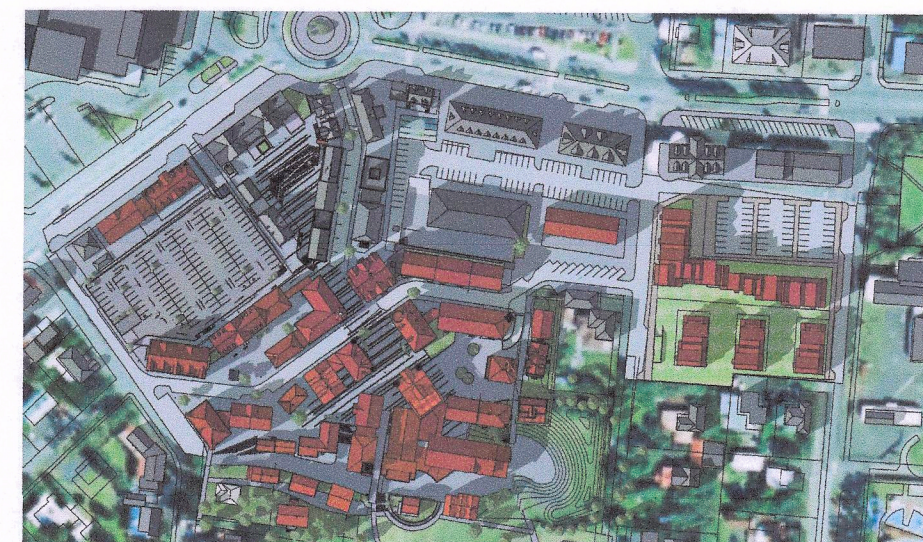

20. ÁGÚST KL. 16:00

MARKMIÐ UM YFIRBRAGÐ BYGGÐARINNAR

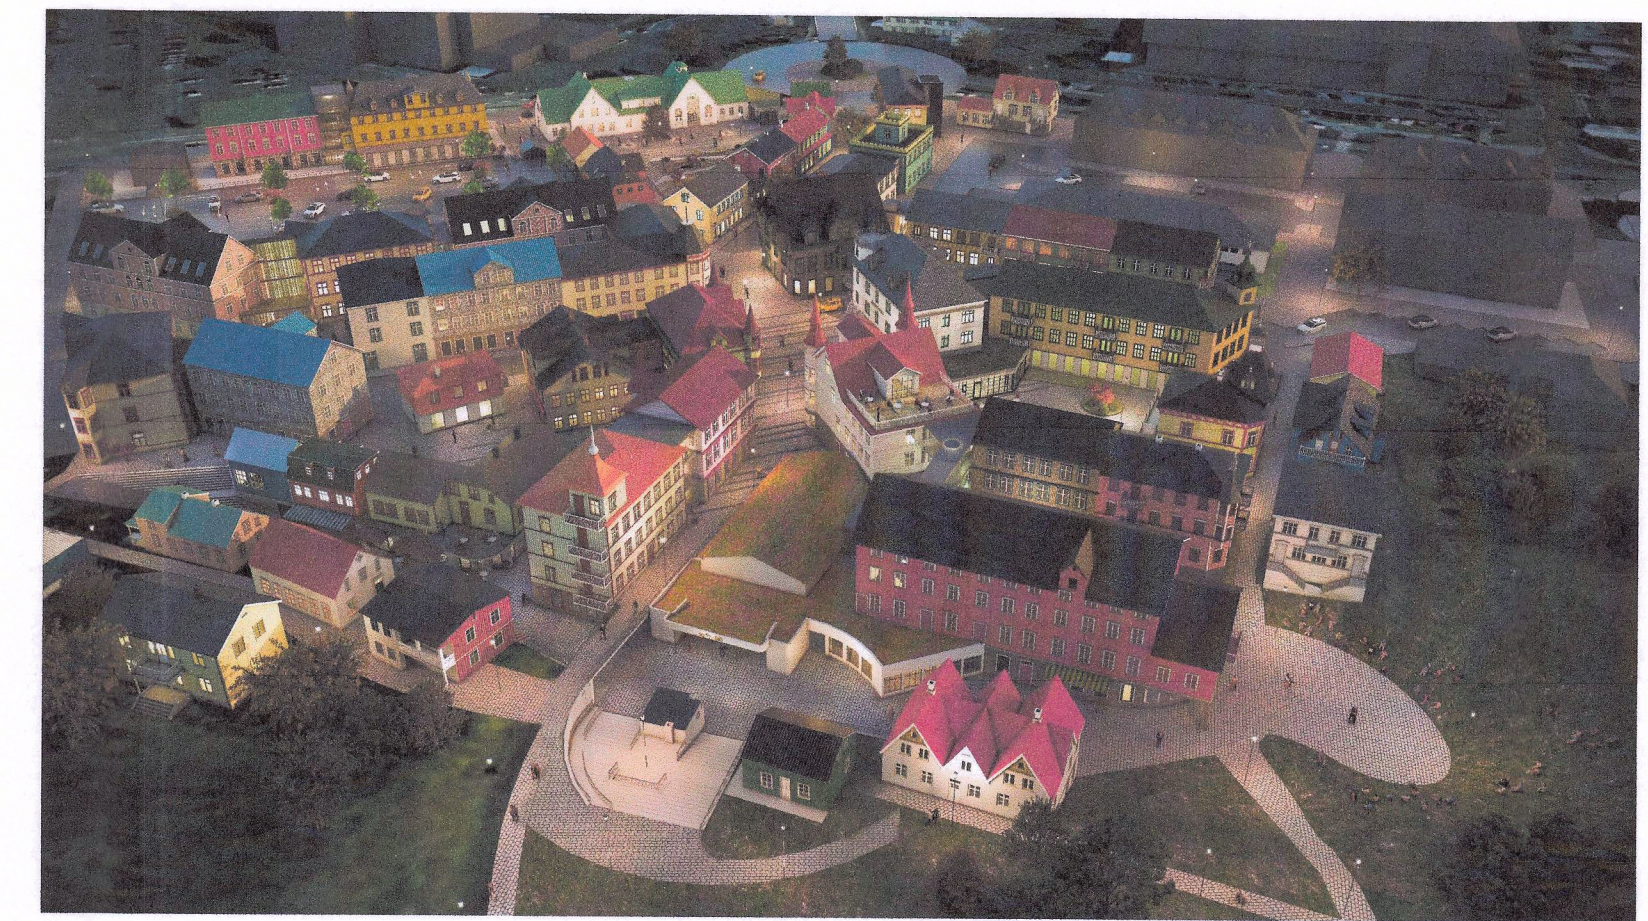

Dæmi um uppbrótið yfirbragð byggðarinnar



Miðstræti horft til austurs



Garðatröð horft til vesturs

Sigtún þróunarfélag
VEFSKAPUR (EIGNAÐ)
Deiliskipulagsbreyting
TEGUND VERK
Miðbær Selfoss
GATASTÆBBING

Skipulagsfulltrúi
Sveitarfélagið Árborg
Árborg

SKÝRINGARUPPDRÁTTUR

LOFTMYND OG
SKUGGAVARP


MKV.: 1:1000
BLAÐSTÆRÐ: A1
ÚTGAFA DAGS: 23.05.2023
TEIKNAD: SE
YFIRFARID: SE

1502-A

02

VERKVR.

RAÐNR. ÚTGAFA

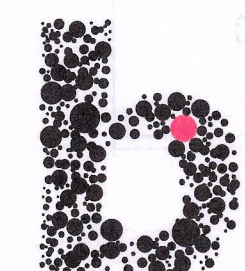

BATTERIÐ | ARKITEKTAR
Hvaleyjarbraut 32 | 220 Hafnarfjörð | S: 54 54 700 | batteri@arkitekt.is | www.arkitekt.is
© BATTERIÐ | ARKITEKTAR
ÖLL ÁRNOTI OG ÁRFRITUN TÆKNINGAR AÐ HLUTA EÐA | HEILD ER HÁÐ SKIPLÆGU LEYFI HOPLUNDA

Sigurður Einarsson FAI

kt: 110457-2789