




TILLAGA AÐ BREYTINGU Á DEILISKIPULAGINU "BORGARTÚNSREITUR VESTUR" FYRIR LÓÐIRNAR BORGARTÚN 1 OG 3
ÁSAMT GUÐRÚNARTÚNI 4

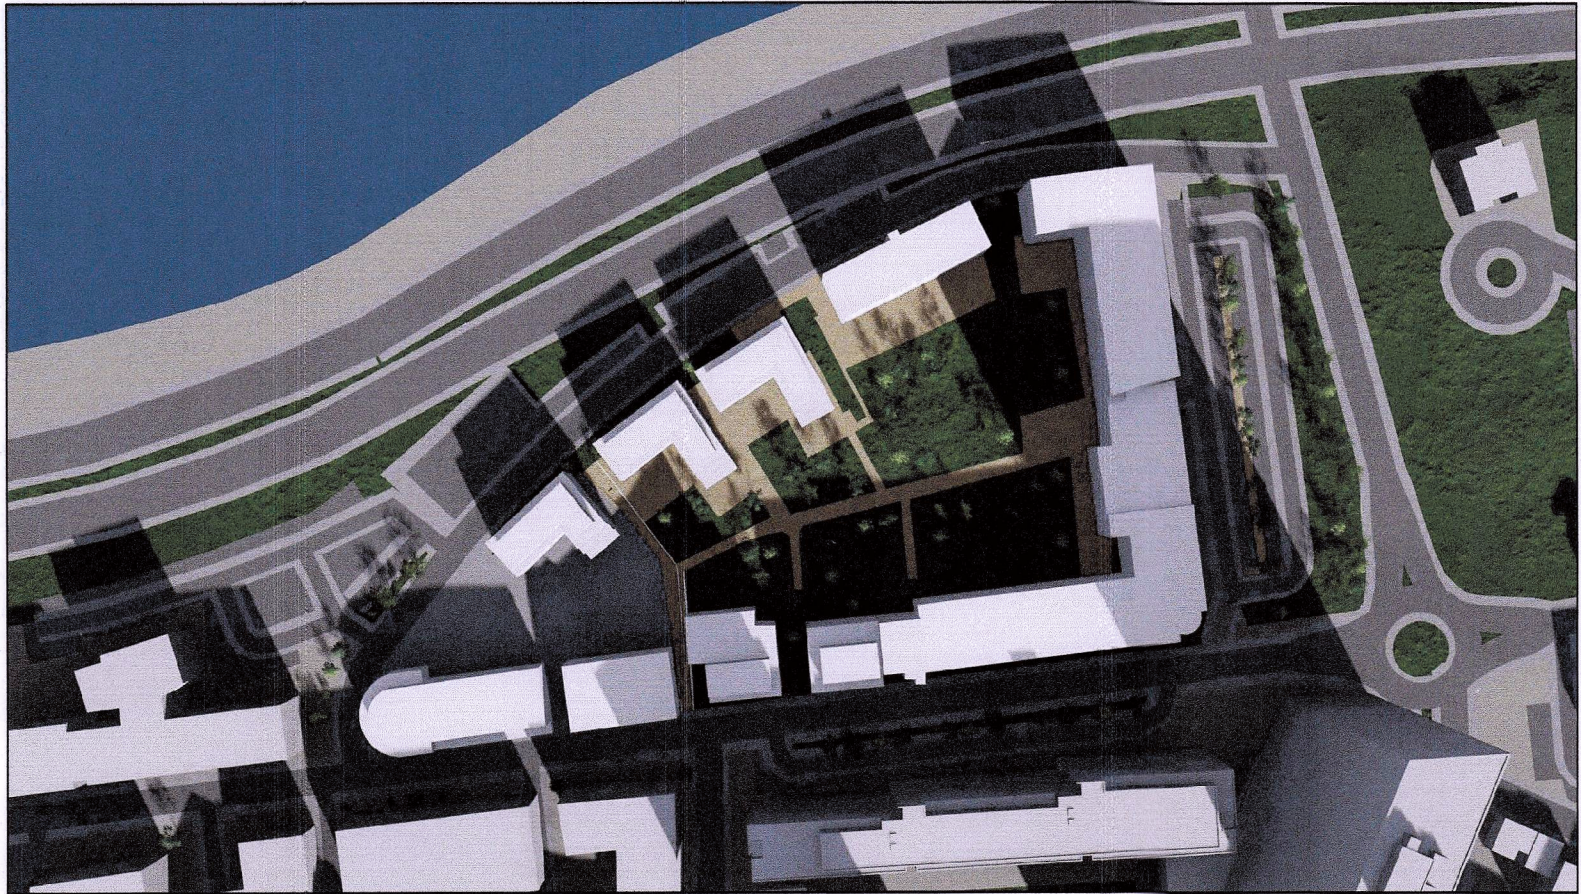


20. mars kl. 13.00
(Gildandi deiliskipulag)

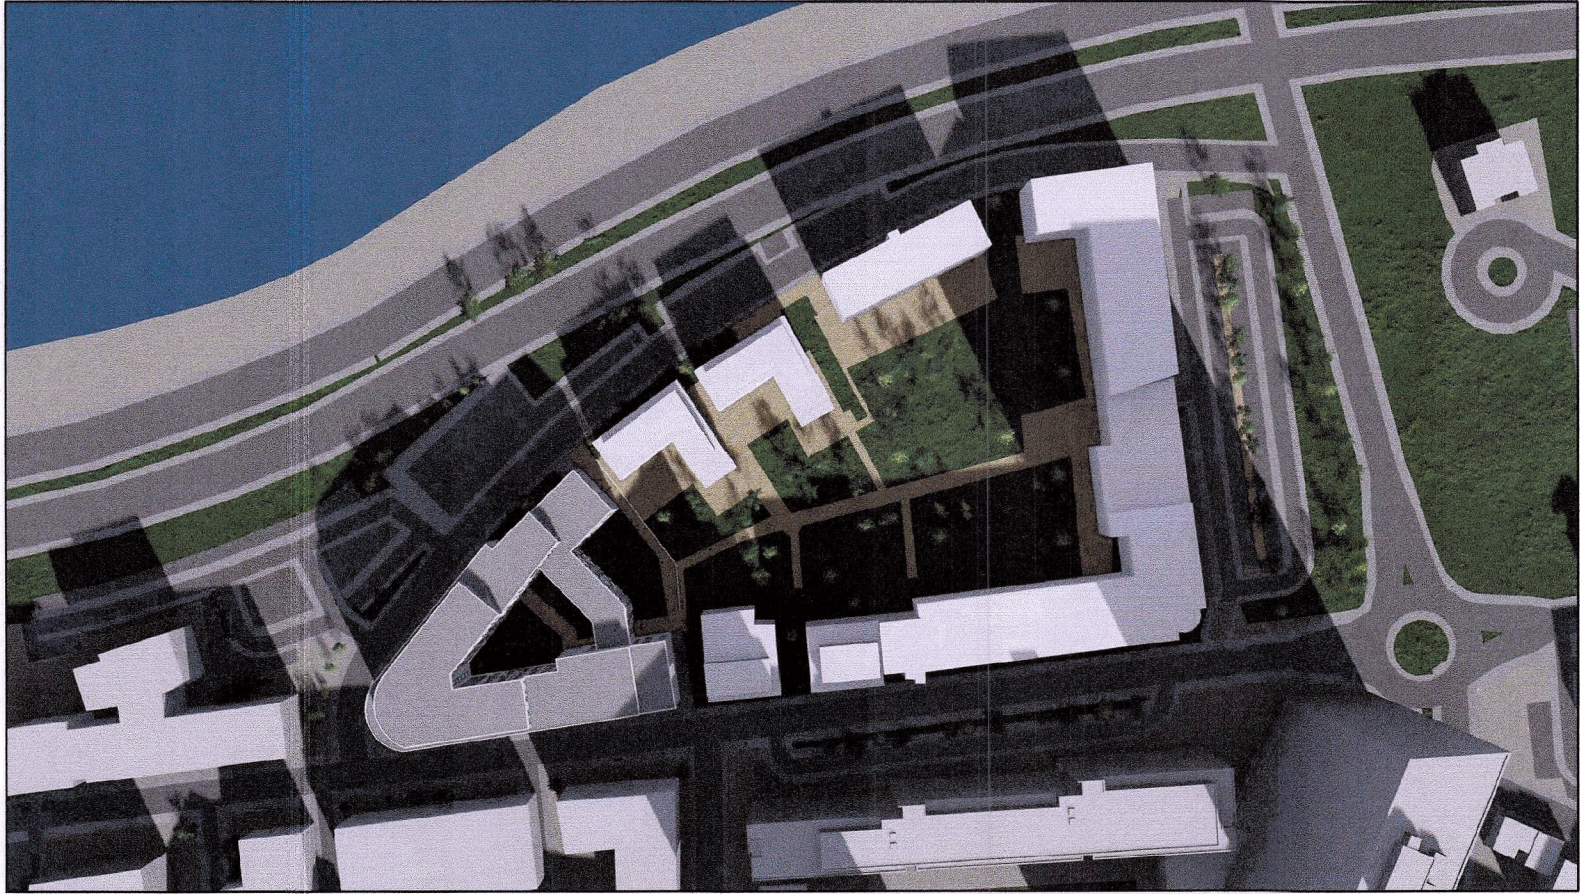


20. mars kl. 13.00
(Nýtt deiliskipulag)

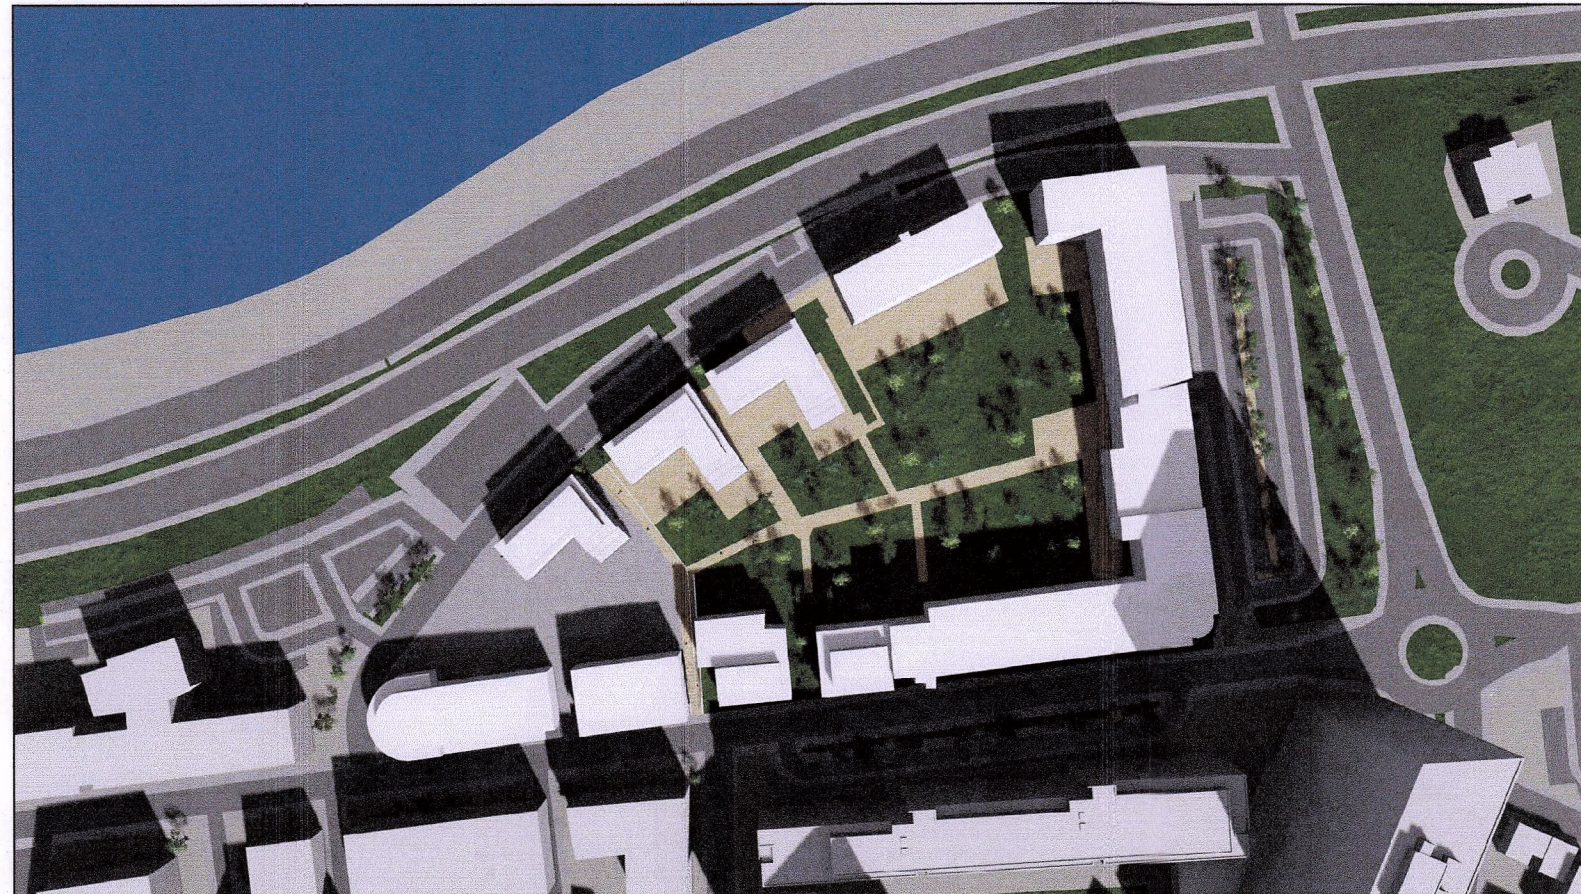


1. maí kl. 13.00
(Gildandi deiliskipulag)

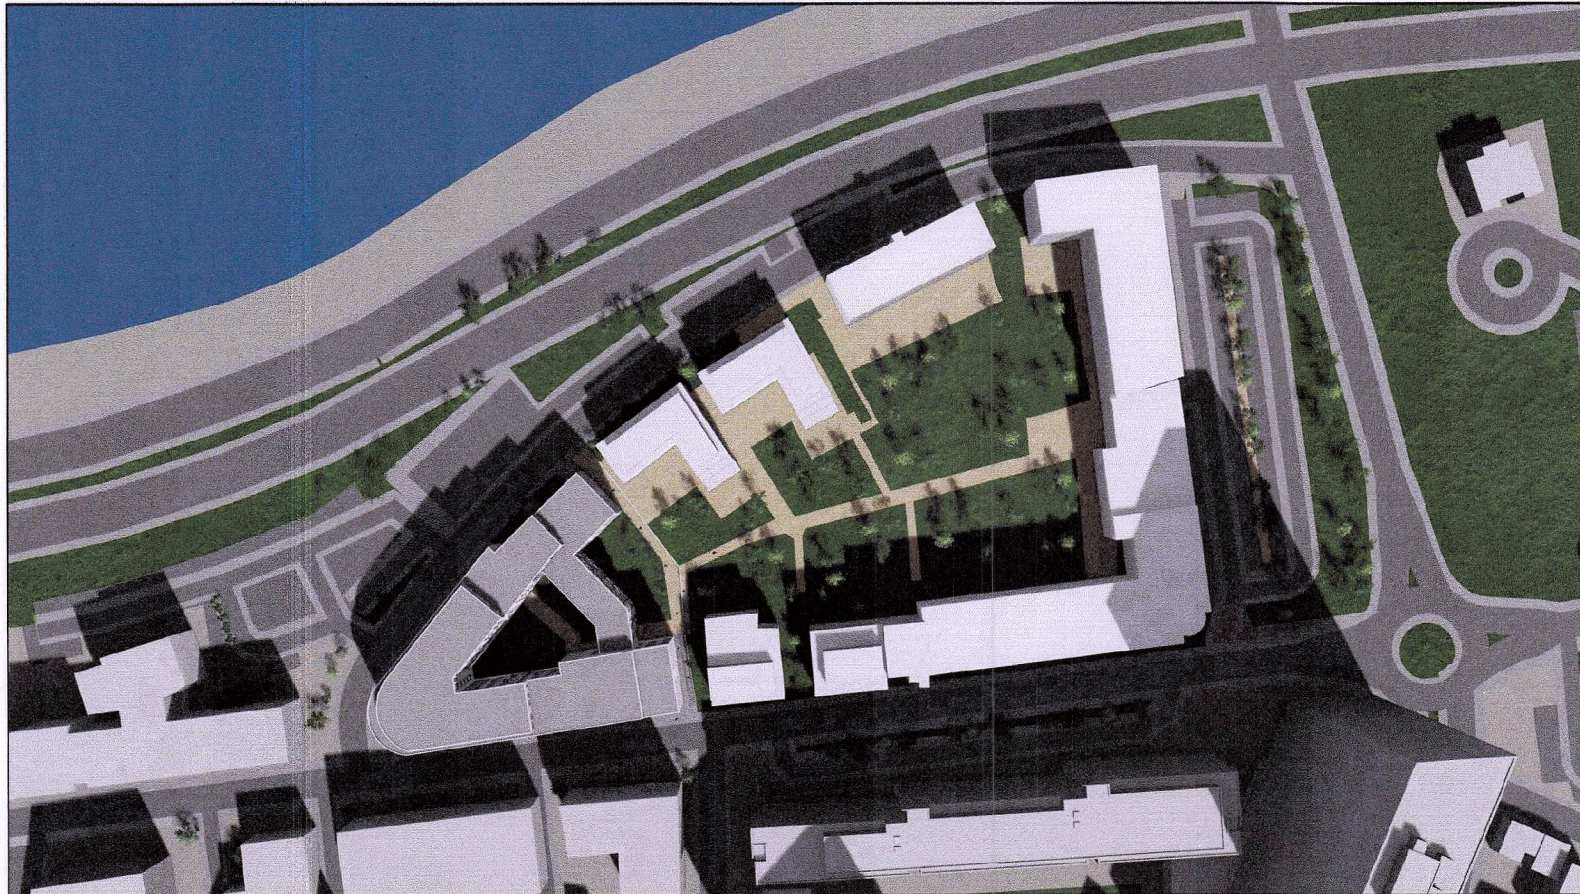


1. maí kl. 13.00
(Nýtt deiliskipulag)

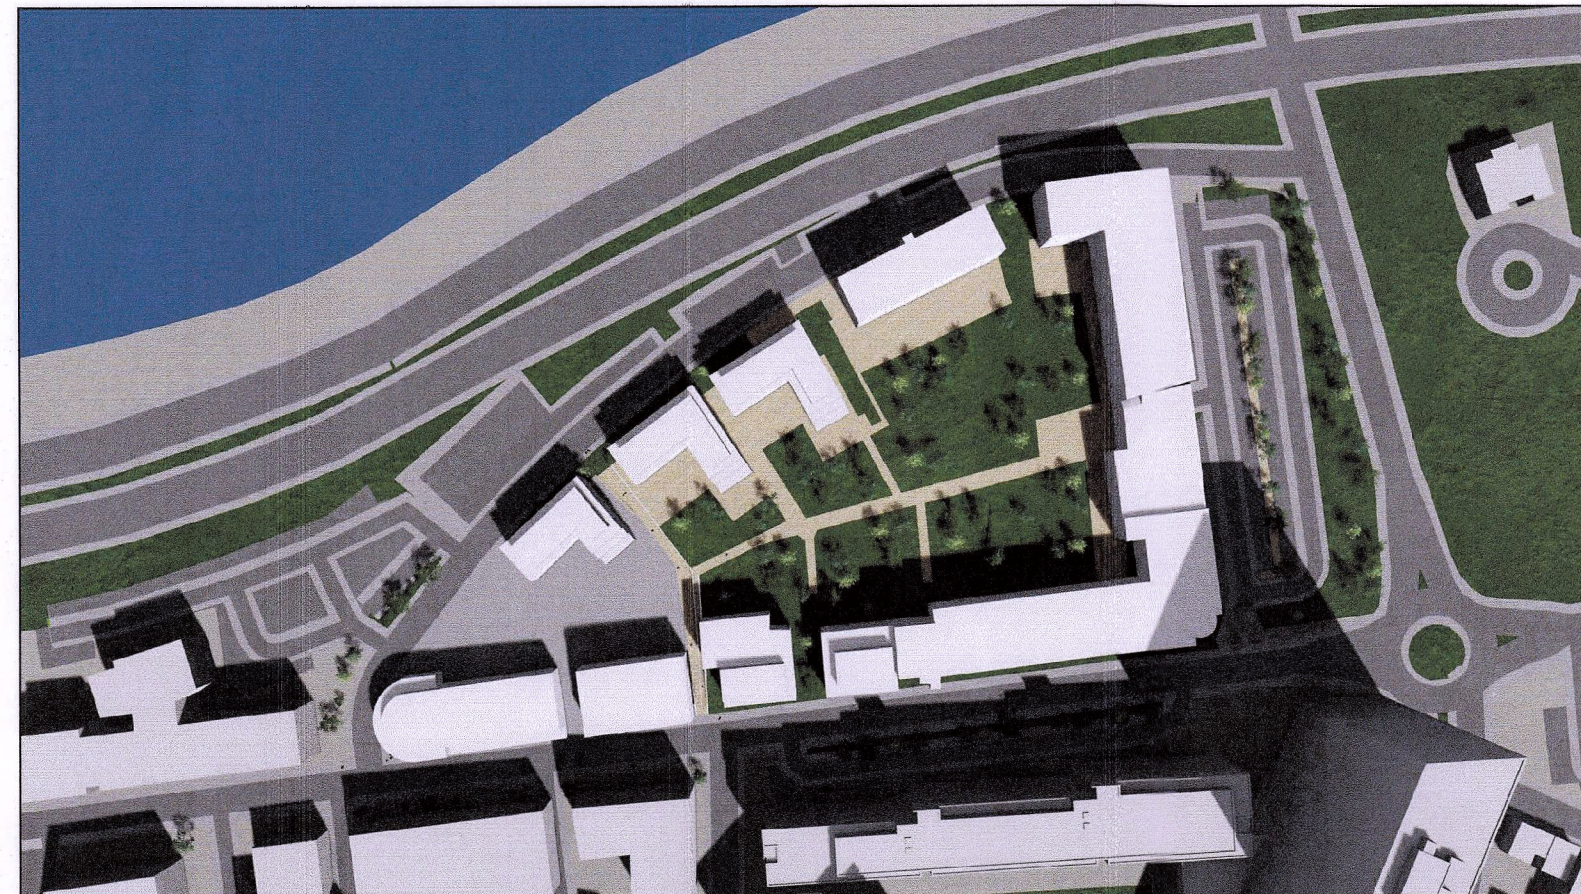


20. júní kl. 13.00
(Gildandi deiliskipulag)

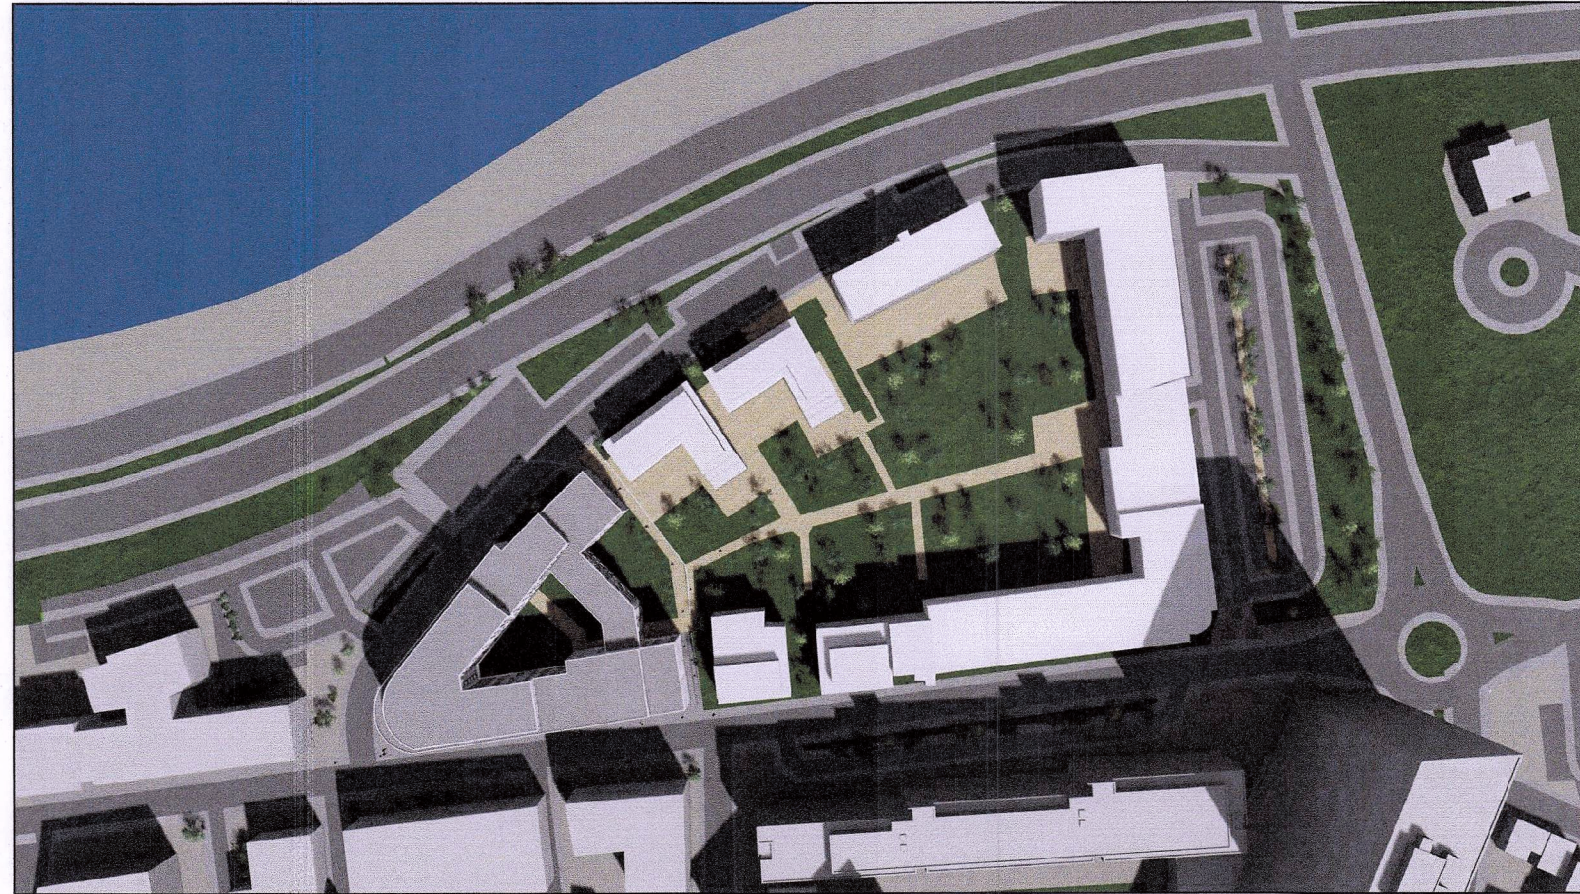

20. júní kl. 13.00
(Nýtt deiliskipulag)

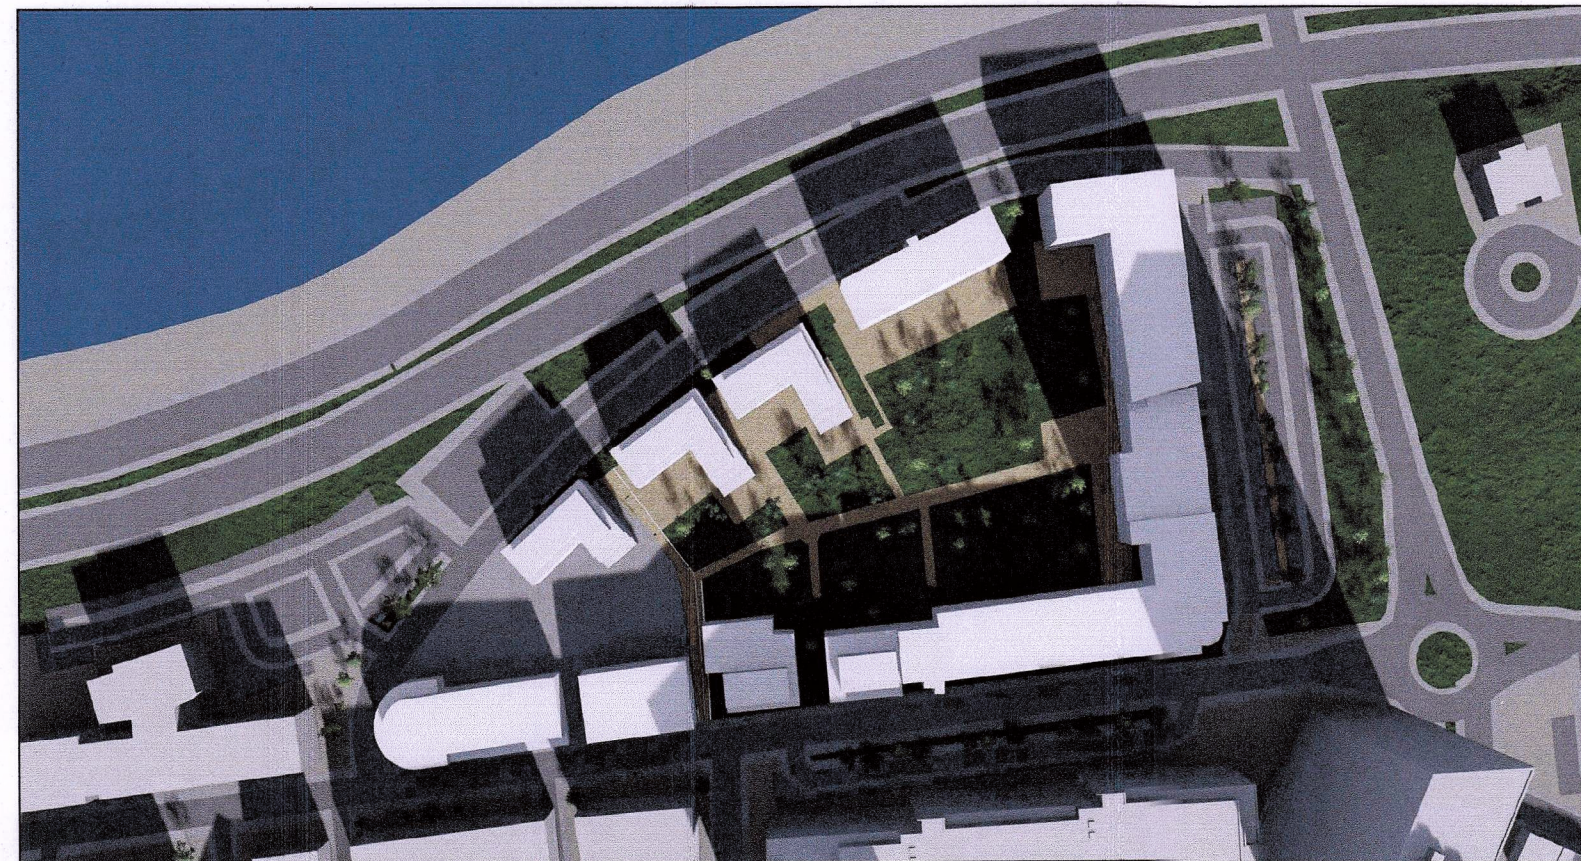


20. sept. kl. 13.00
(Gildandi deiliskipulag)

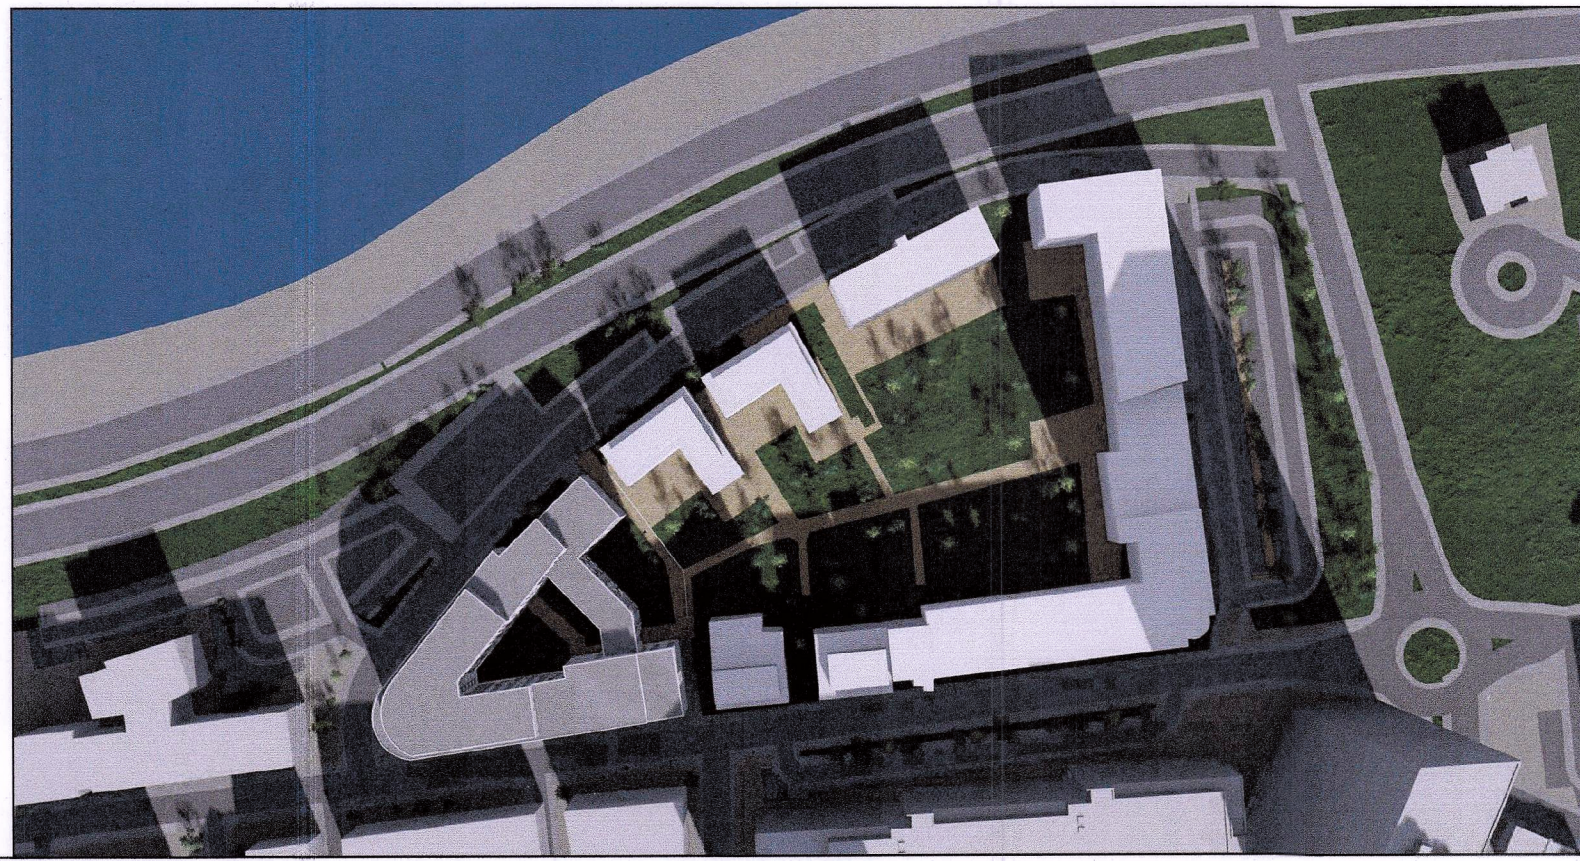

20. sept. kl. 13.00
(Nýtt deiliskipulag)

BREYTINGAR.

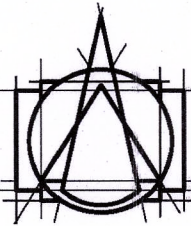
Tark
ARKITEKTAR
HÁTÚNI 2D - 10S REYKJAVÍK
Sími: 540 5700
tark@tark.is - www.tark.is

VERKHEITI

Borgartún 1
Hótel

VERK
Skýringaruppráttur
Skuggavarp 1

MÁL:
1:1 / A1
HÁNNAD:
AA
YFIRFARIB:
IC
VERKNÖMER

DAGS:
13.08.2024
TEIKNAD:
IL/IJ

FL TEIKNINGANÖMER

760-100 04 1.1-03

SAMP. Ásgeir Ásgeirsson Arkitekt MAA ÍSSA (L: 060161-5429)

Öl afhöf og öftri teikningu að hluta eða heild, er höf samþykkið höfundu, skv. ákvæðum höfundagö.