




TILLAGA AÐ BREYTINGU Á DEILISKIPULAGINU "BORGARTÚNSREITUR VESTUR" FYRIR LÓÐIRNAR BORGARTÚN 1 OG 3
ÁSAMT GUÐRÚNARTÚNI 4

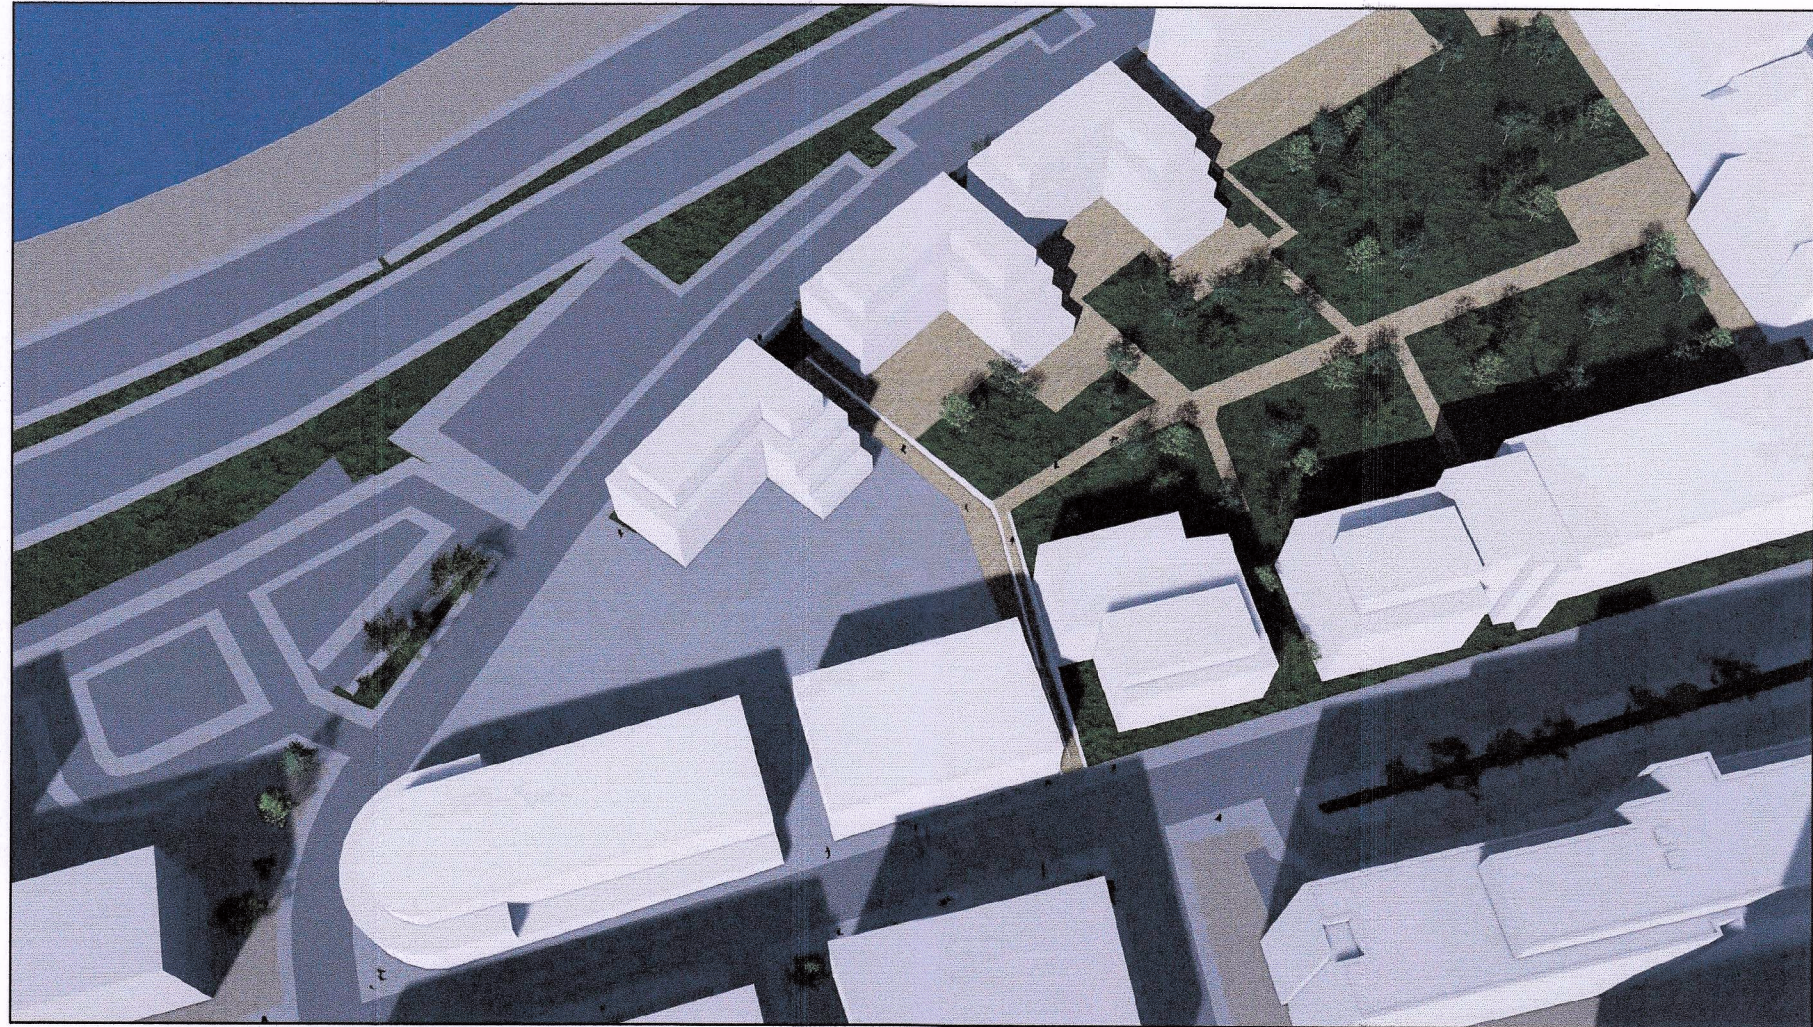


Skuggavarp 01.05 kl. 16.00 - núverandi heimildir

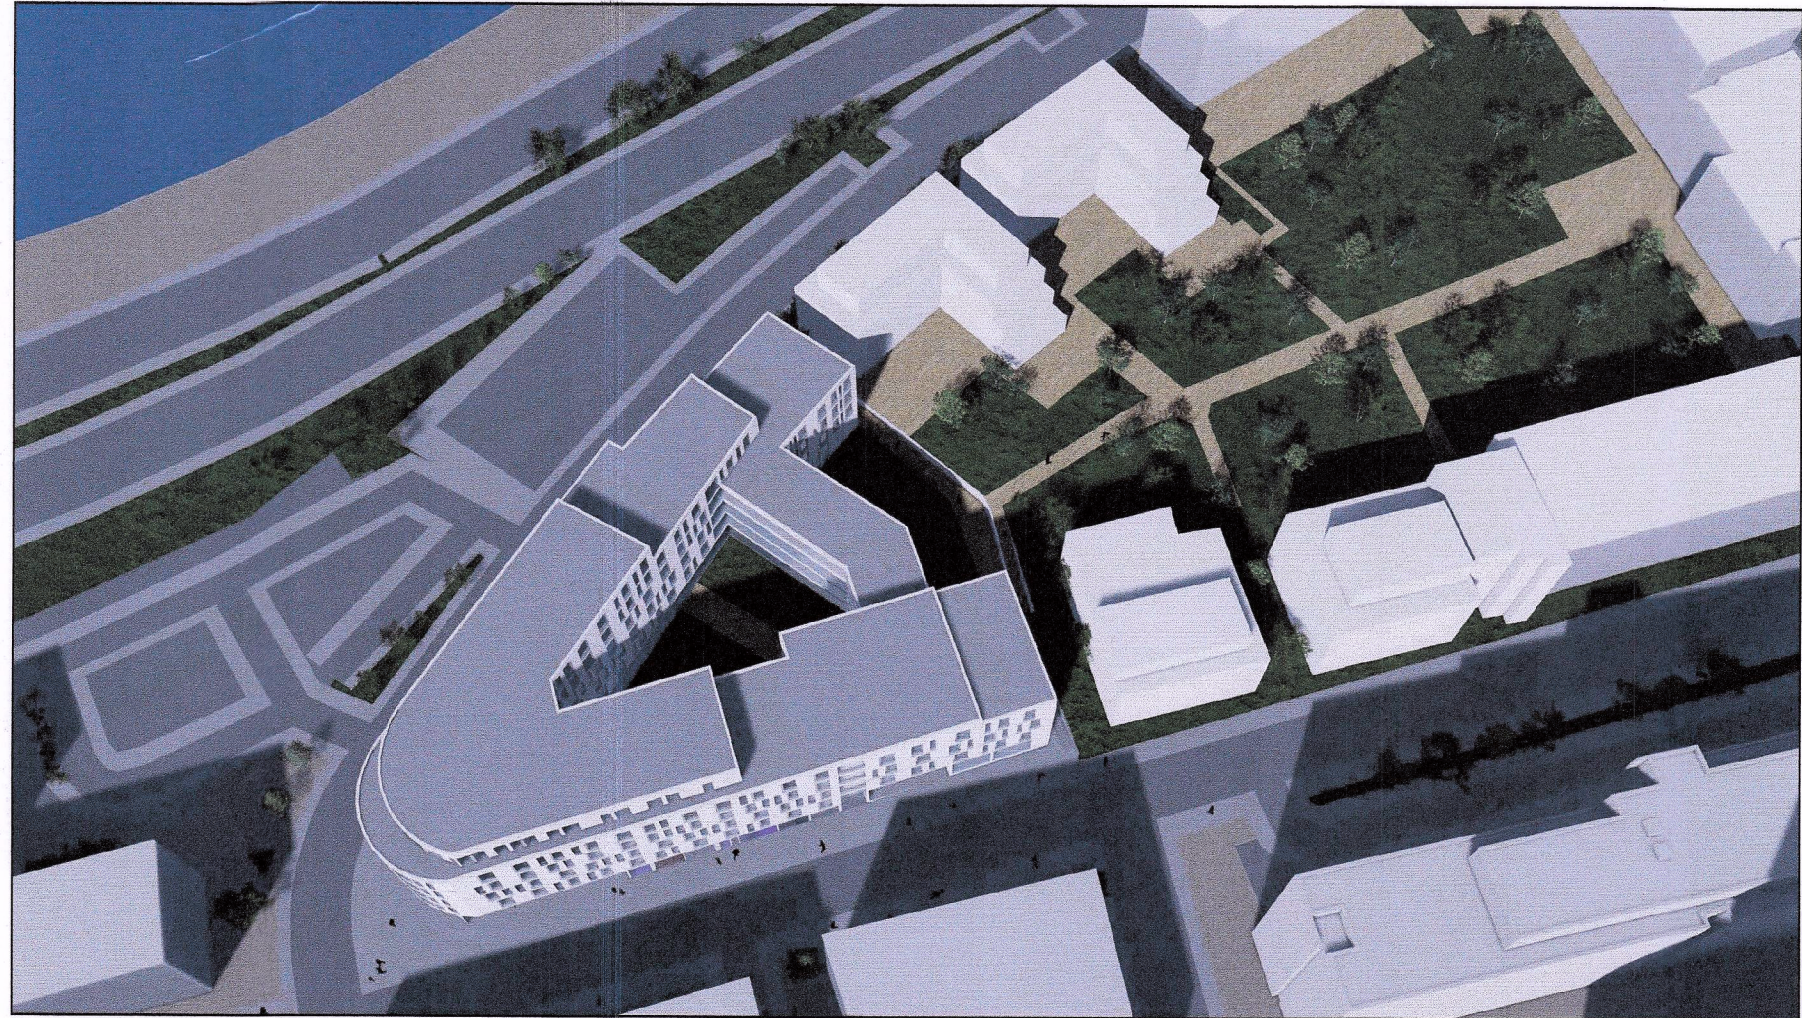

Skuggavarp 01.05 kl. 16.00 - nýtt deiliskipulag

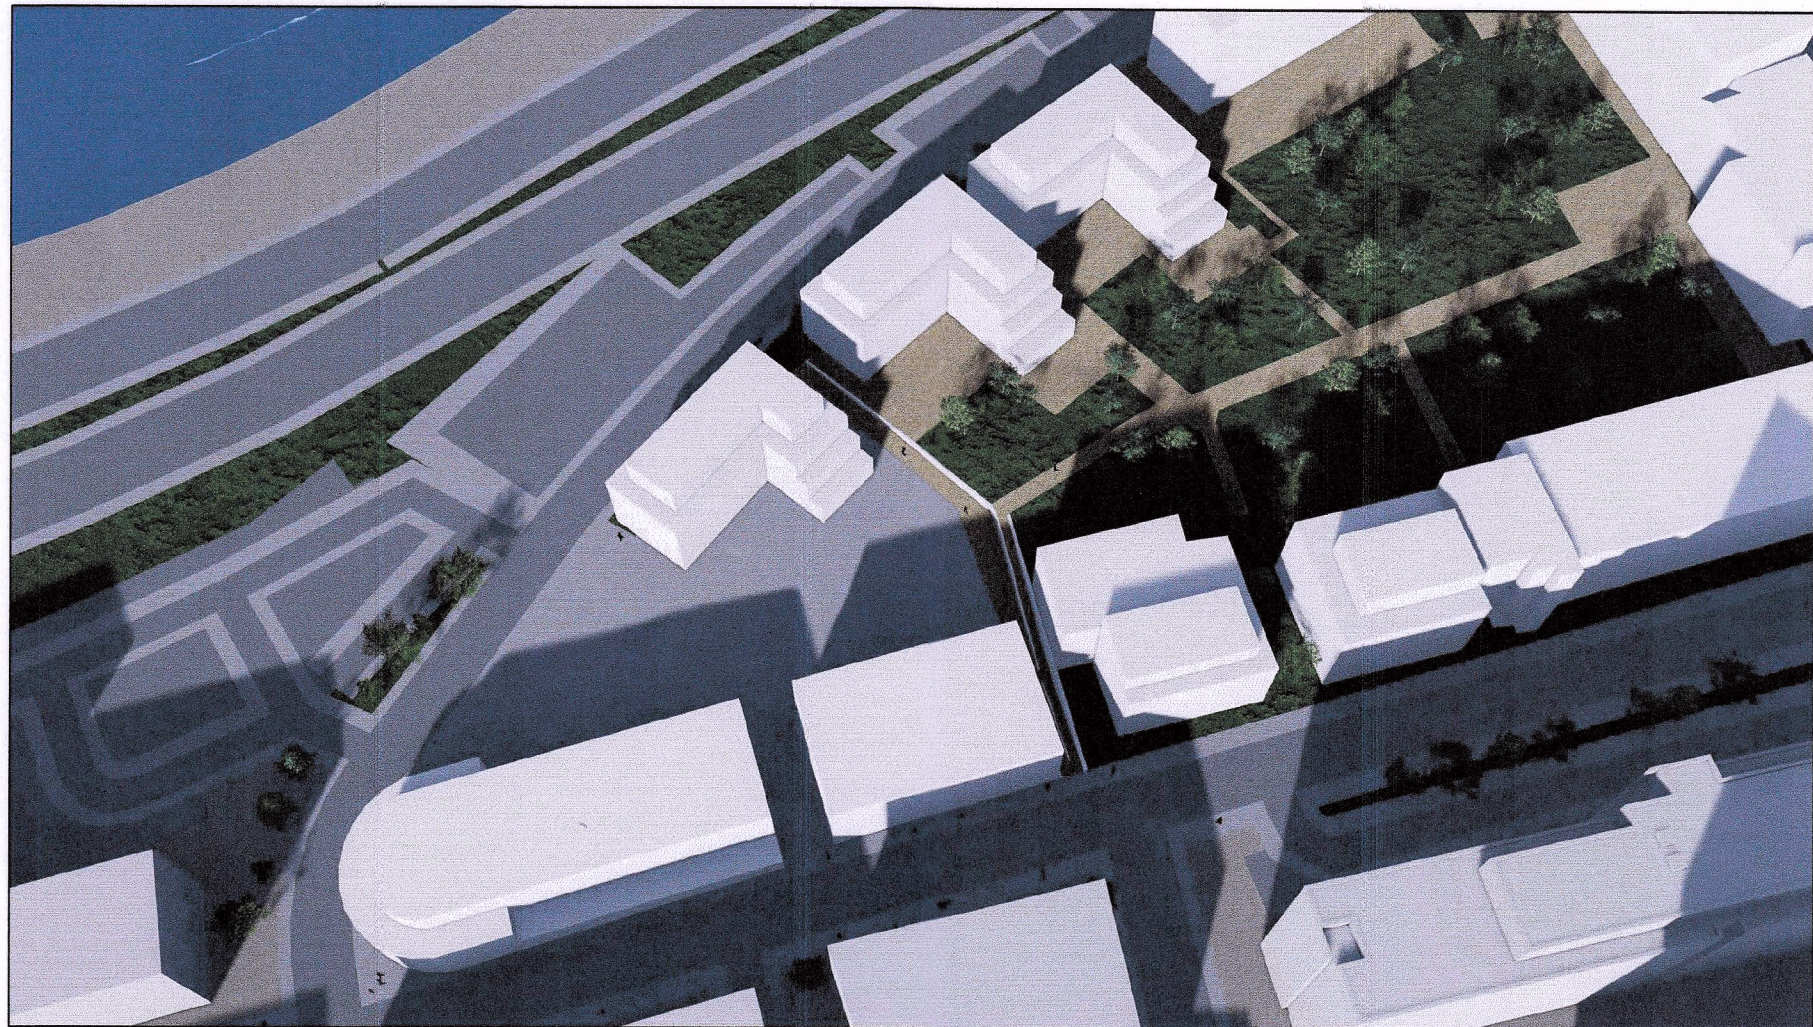


Skuggavarp 20.09 kl. 16.00 - núverandi heimildir

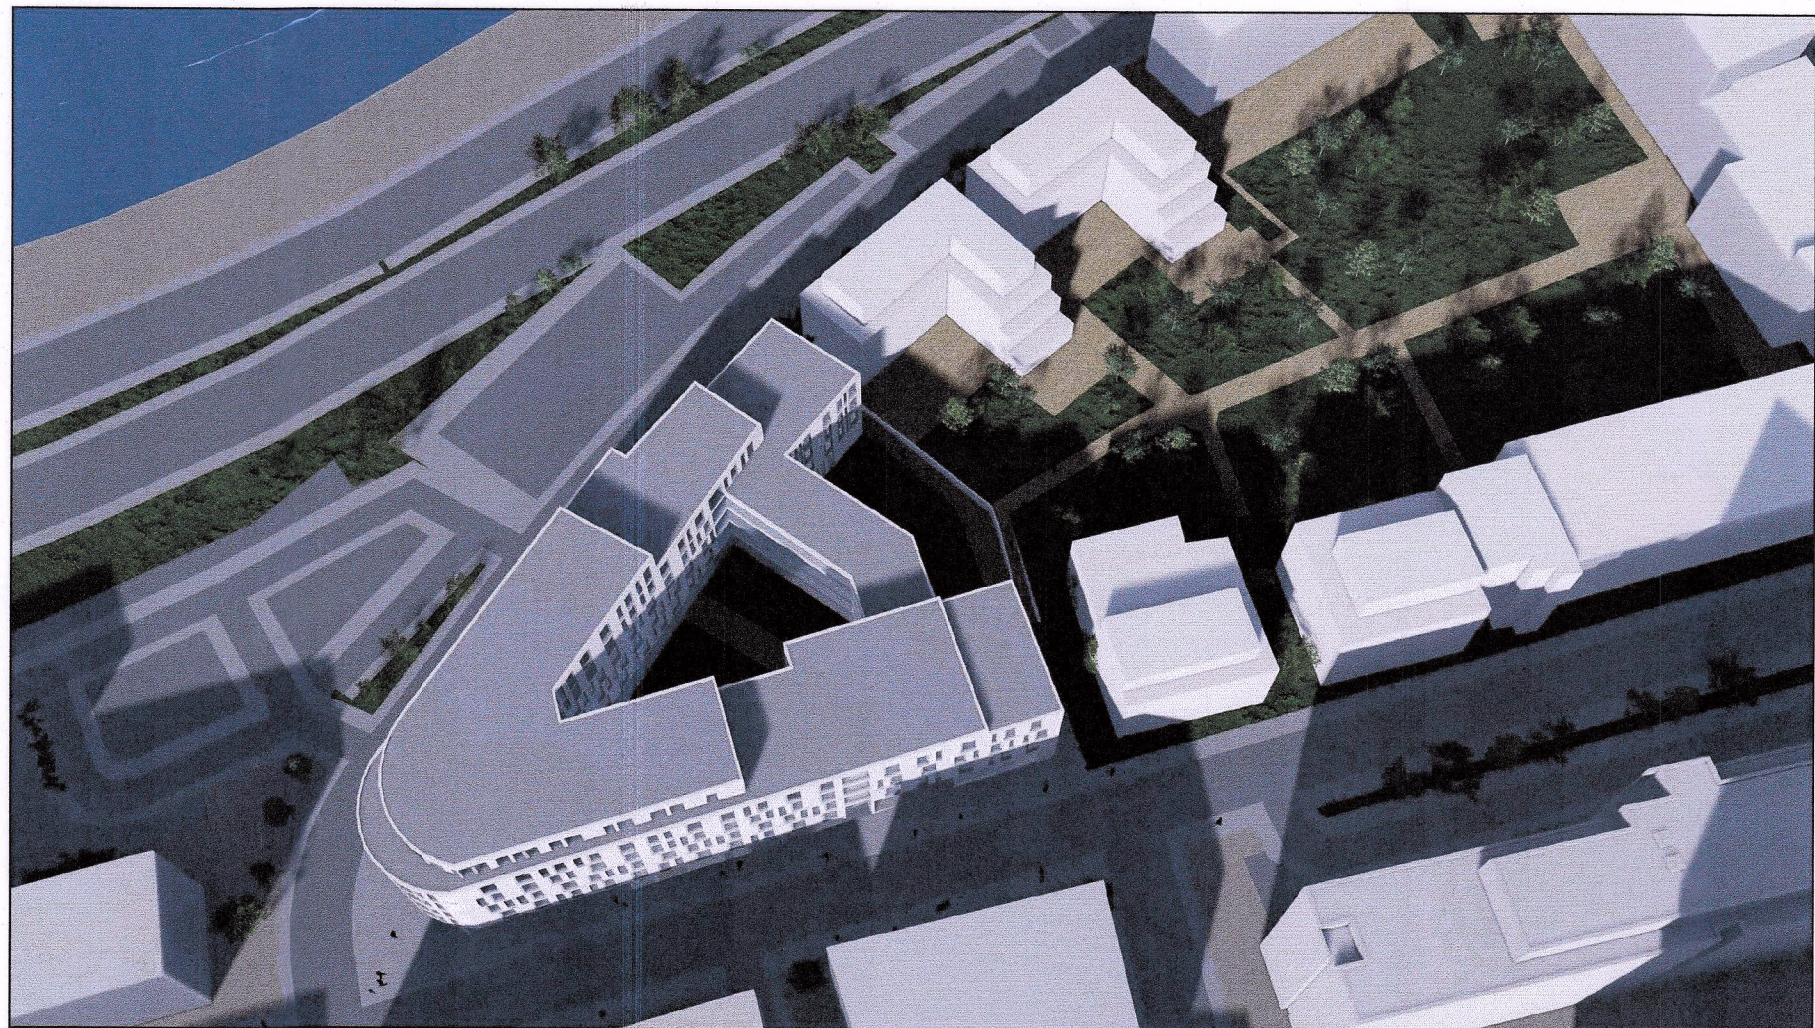

Skuggavarp 20.09 kl. 16.00 - nýtt deiliskipulag

BREYTINGAR.

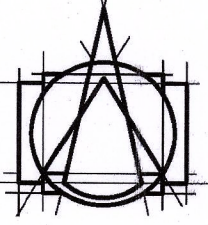

T.ark
ARKITEKTAR
HÁTÚNI 2b - 105 REYKJAVÍK
Sími: 540 5700
tark@tark.is - www.tark.is

VERKHEITI

**Borgartún 1
Hótel**

VERK
**Skýringaruppdráttur
Skuggavarp 3D myndir**

MÁL:
1:1 / A1

HÁNNAB:
ÁÁ

YRIRFARIB:
IC

VERKNÖMER
760-100

DAGS:
13.06.2024

TEIKNAB:
IL/UJ

TEIKNINGANÖMER
04

ÓTG
1.1-05

SAMÞ: Ásger Ásgeirsson Arkitekt MAA PISA KL: 060161-5429

Öl afnot og öftr teikninga, að hluta eða heild, er hluti samþykktar höfundsað. áv. deildum höfundsaðga.