



BREYTING Á DEILISKIPULAGI FYRIR HLEMM OG NÁGRENNI OG HLEMMUR UMFERÐARSKIPULAG BREYTT GATNAMÓT OG SKIPULAGSMÖRK VIÐ KATRÍNARTÚN

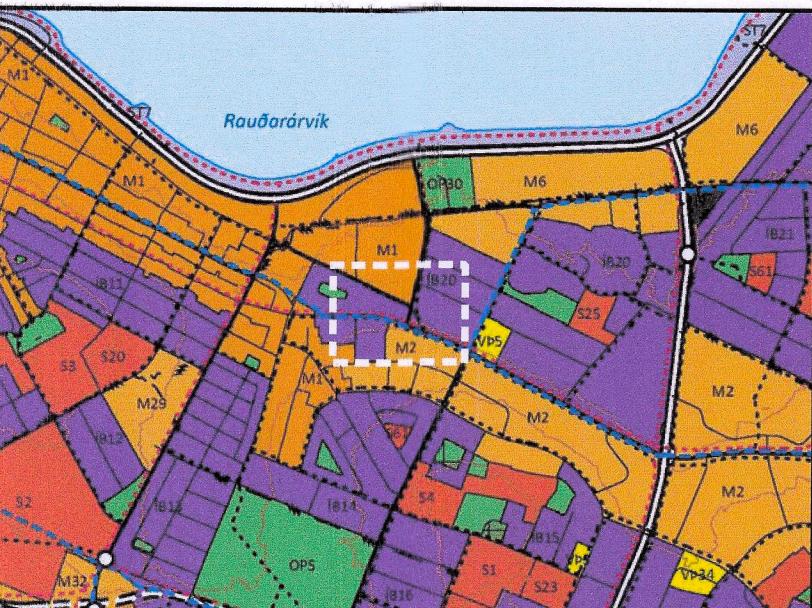

Hluti Aðalskipulags Reykjavíkur 2040

SKÝRINGAR

- Mörk skipulagssvæðis
- Skipulagsmörk BREYTT
- Heiti stöðva
- Borgarhlínusöð
- Sérrymi almenningssamgangna
- Hjólastígur
- Hjólastígur BREYTT
- Svigrúm Borgarlínu
- Borgarland: Gangstéttar, bílastæði & gróður
- Borgarland BREYTT
- Uppbrot í yfirborði v. þverunar
- Uppbrot í yfirborði v. þverunar BREYTT
- Akbrautir
- Leiðbeinandi akstursstefna
- Kvöld um akstur
- Akfær göngustígur
- Torgsvæði Hlemts
- Torgsvæði BREYTT
- Önnur torgsvæði
- Bíðstöðvarsvæði
- Núverandi löðamörk
- Löðamörk BREYTT
- Sniðlina
- Núverandi hæðalínur
- Norðurpila

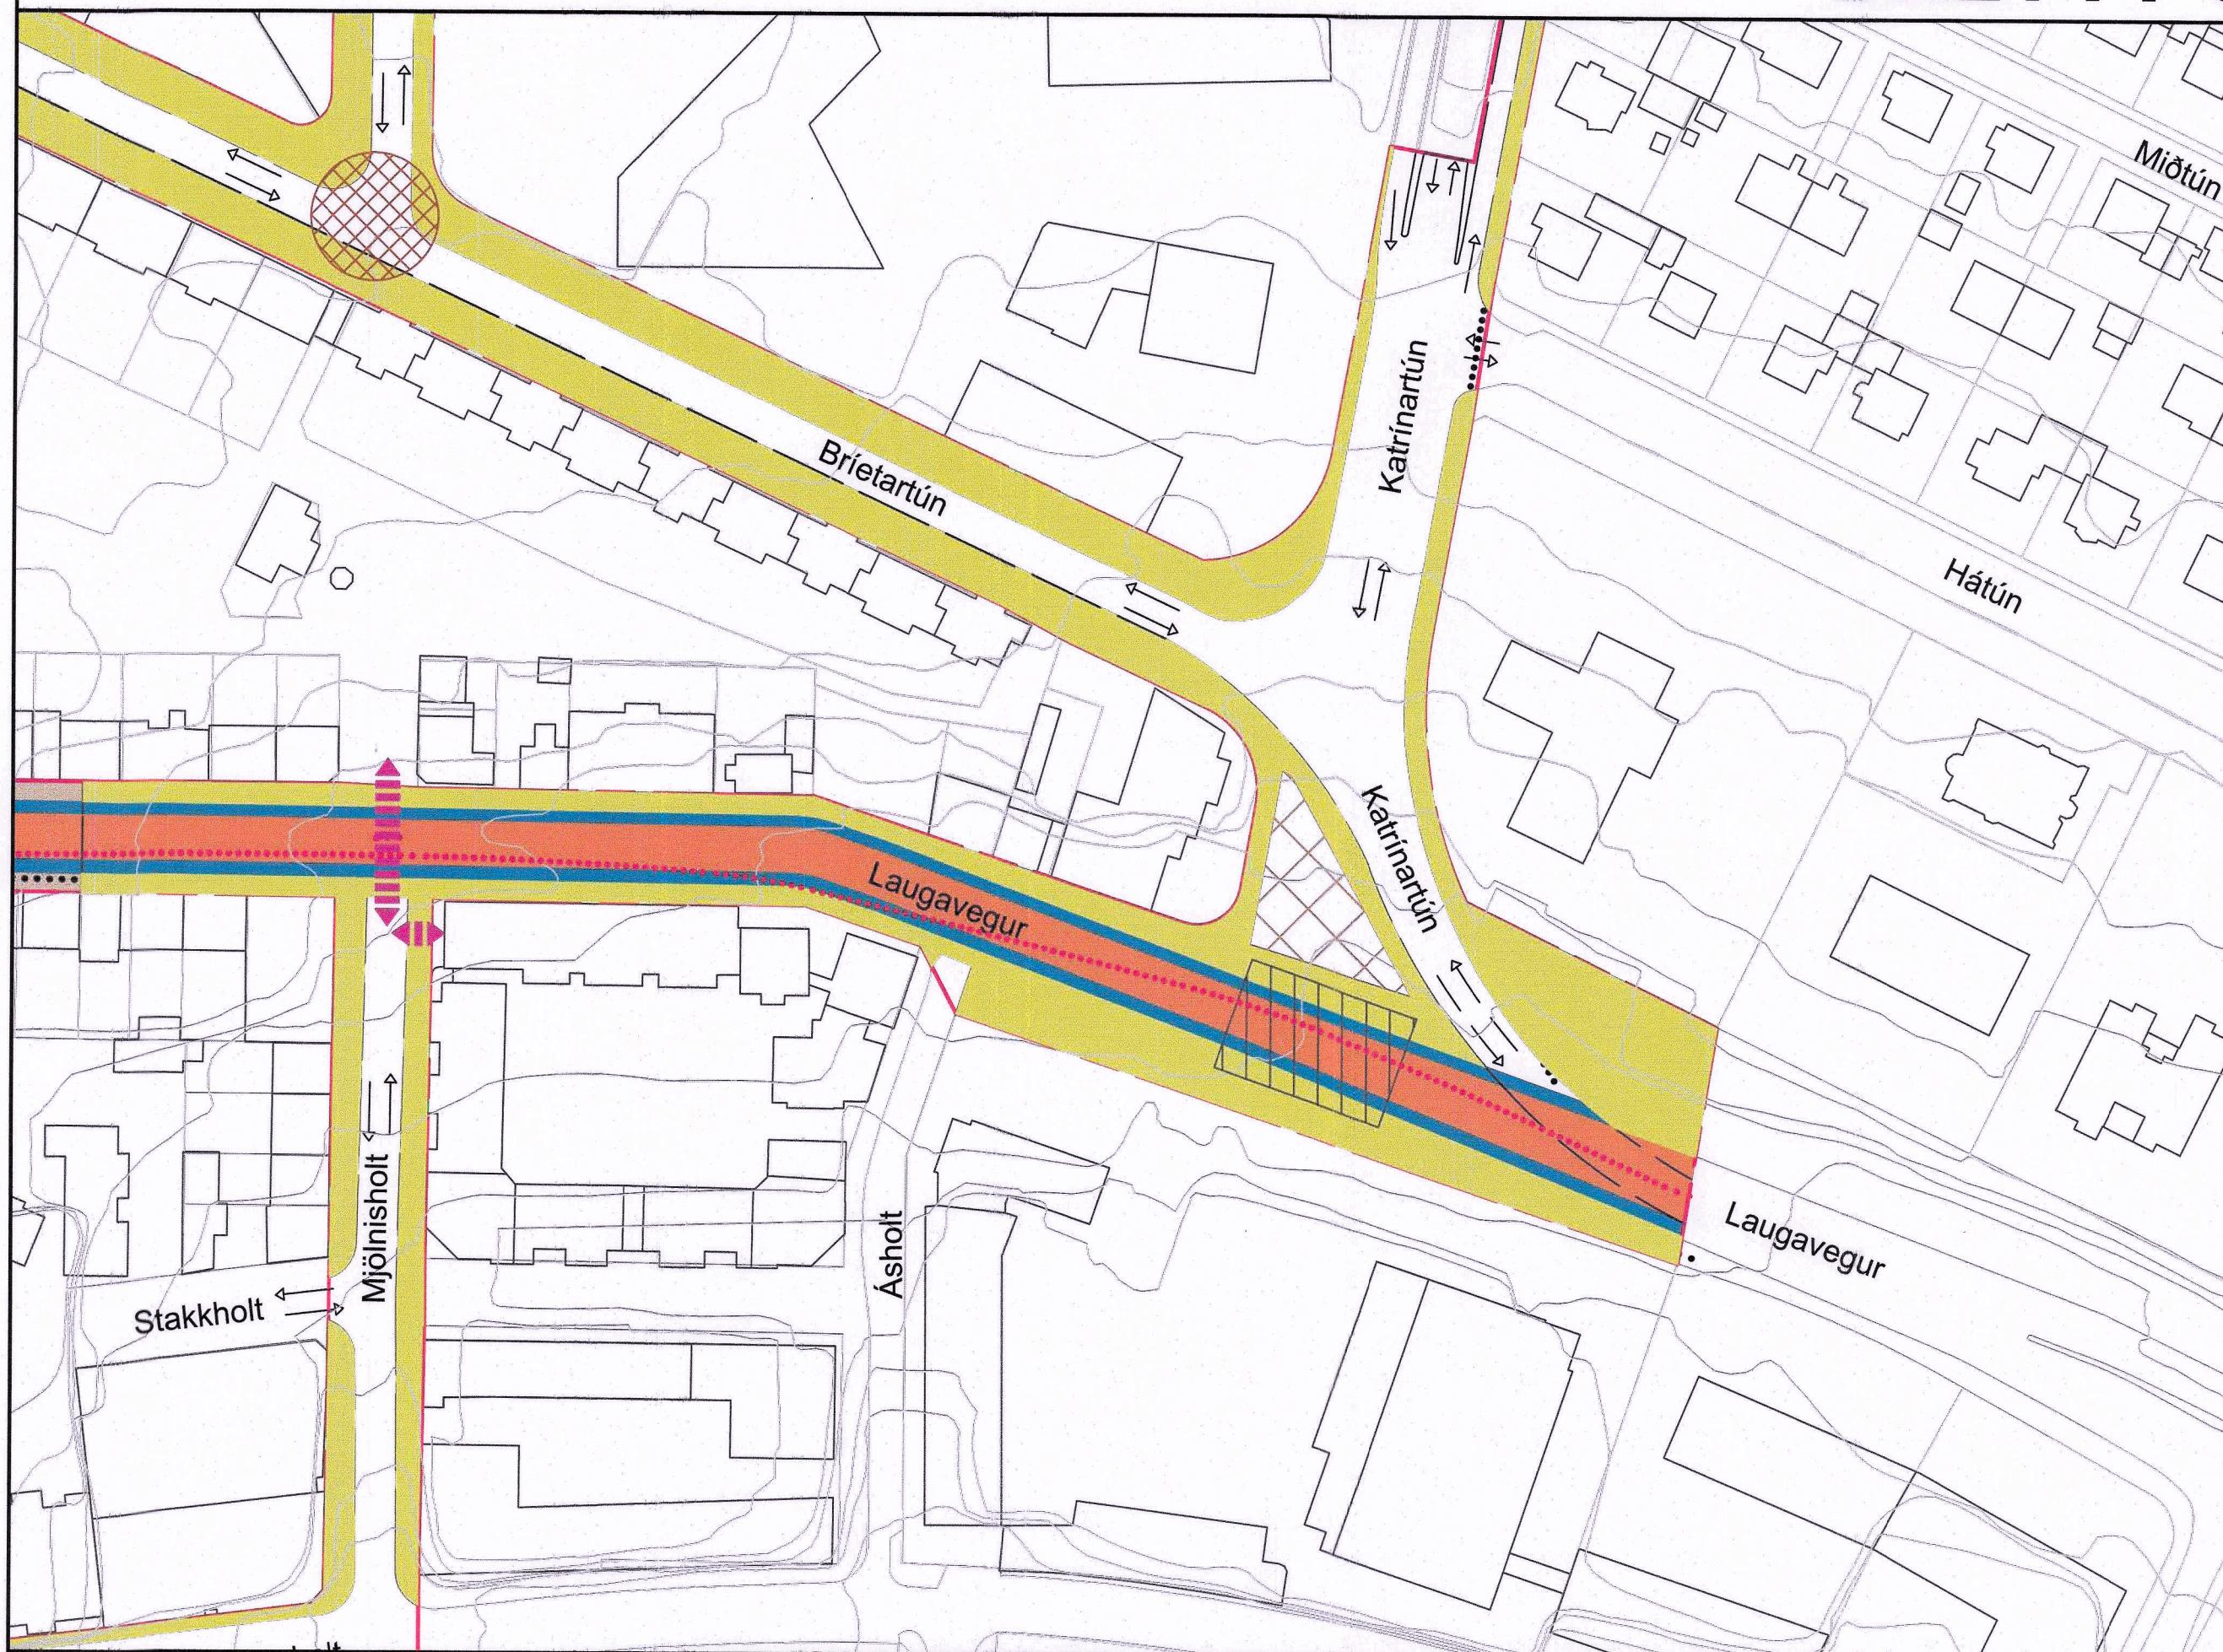

Hluti gildandi deiliskipulags, staðfest 04.05.2022

Greinargerð


Aðdragandi og tilgangur breytinga

Lögð er fram breyting á deiliskipulagi Hlemts og nágrennis, eða Deiliskipulag stgr. 1.240, Hlemmur og nágreinni og Hlemmur, umferðarskipulag, staðfest við birtingu auglysingar í B-deild Sjófariðindá þann 7. apríl 2020. Þjárf breytingar hafa verið gerðar á deiliskipulaginu sú síðasta staðfest 27. ágúst 2024.


Tilgangur breytinganna felst í samræmingu núverandi deiliskipulagsáætlana við forhönnun Borgarlínu, breytinga á löðamörkum Laugavegs 162 og breytinga á gathamotum Laugavegs og Katrínartúns.

Bessi breyting felur í sér eftirfarandi:

- Færsla á skipulagsmörkum að breyttum löðamörkum Laugavegar 162 sem eru færð sunnar
- Akstursleið í austur frá Ásholti meðfram Laugavegi 162 samhliða sérrymi almenningssamgangna, hjóla- og göngustíga
- Akfærum göngustíg frá Ásholti niður að Laugaveg
- Breyta útfærslu gatnamóta Katrínartúns og Laugavegs til samræmis við forhönnun Borgarlínu
- Uppfæra útfærslu sérrymis almenningssamgangna, hjóla- og göngustíga
- Akfær svigrúm sérrymis Borgarlínu, sjá gulán lit í skýringum
- Breyta framsetning líta á upprætti til frekari skýringa og samræmis við deiliskipulagsáætlanir Borgarlínu

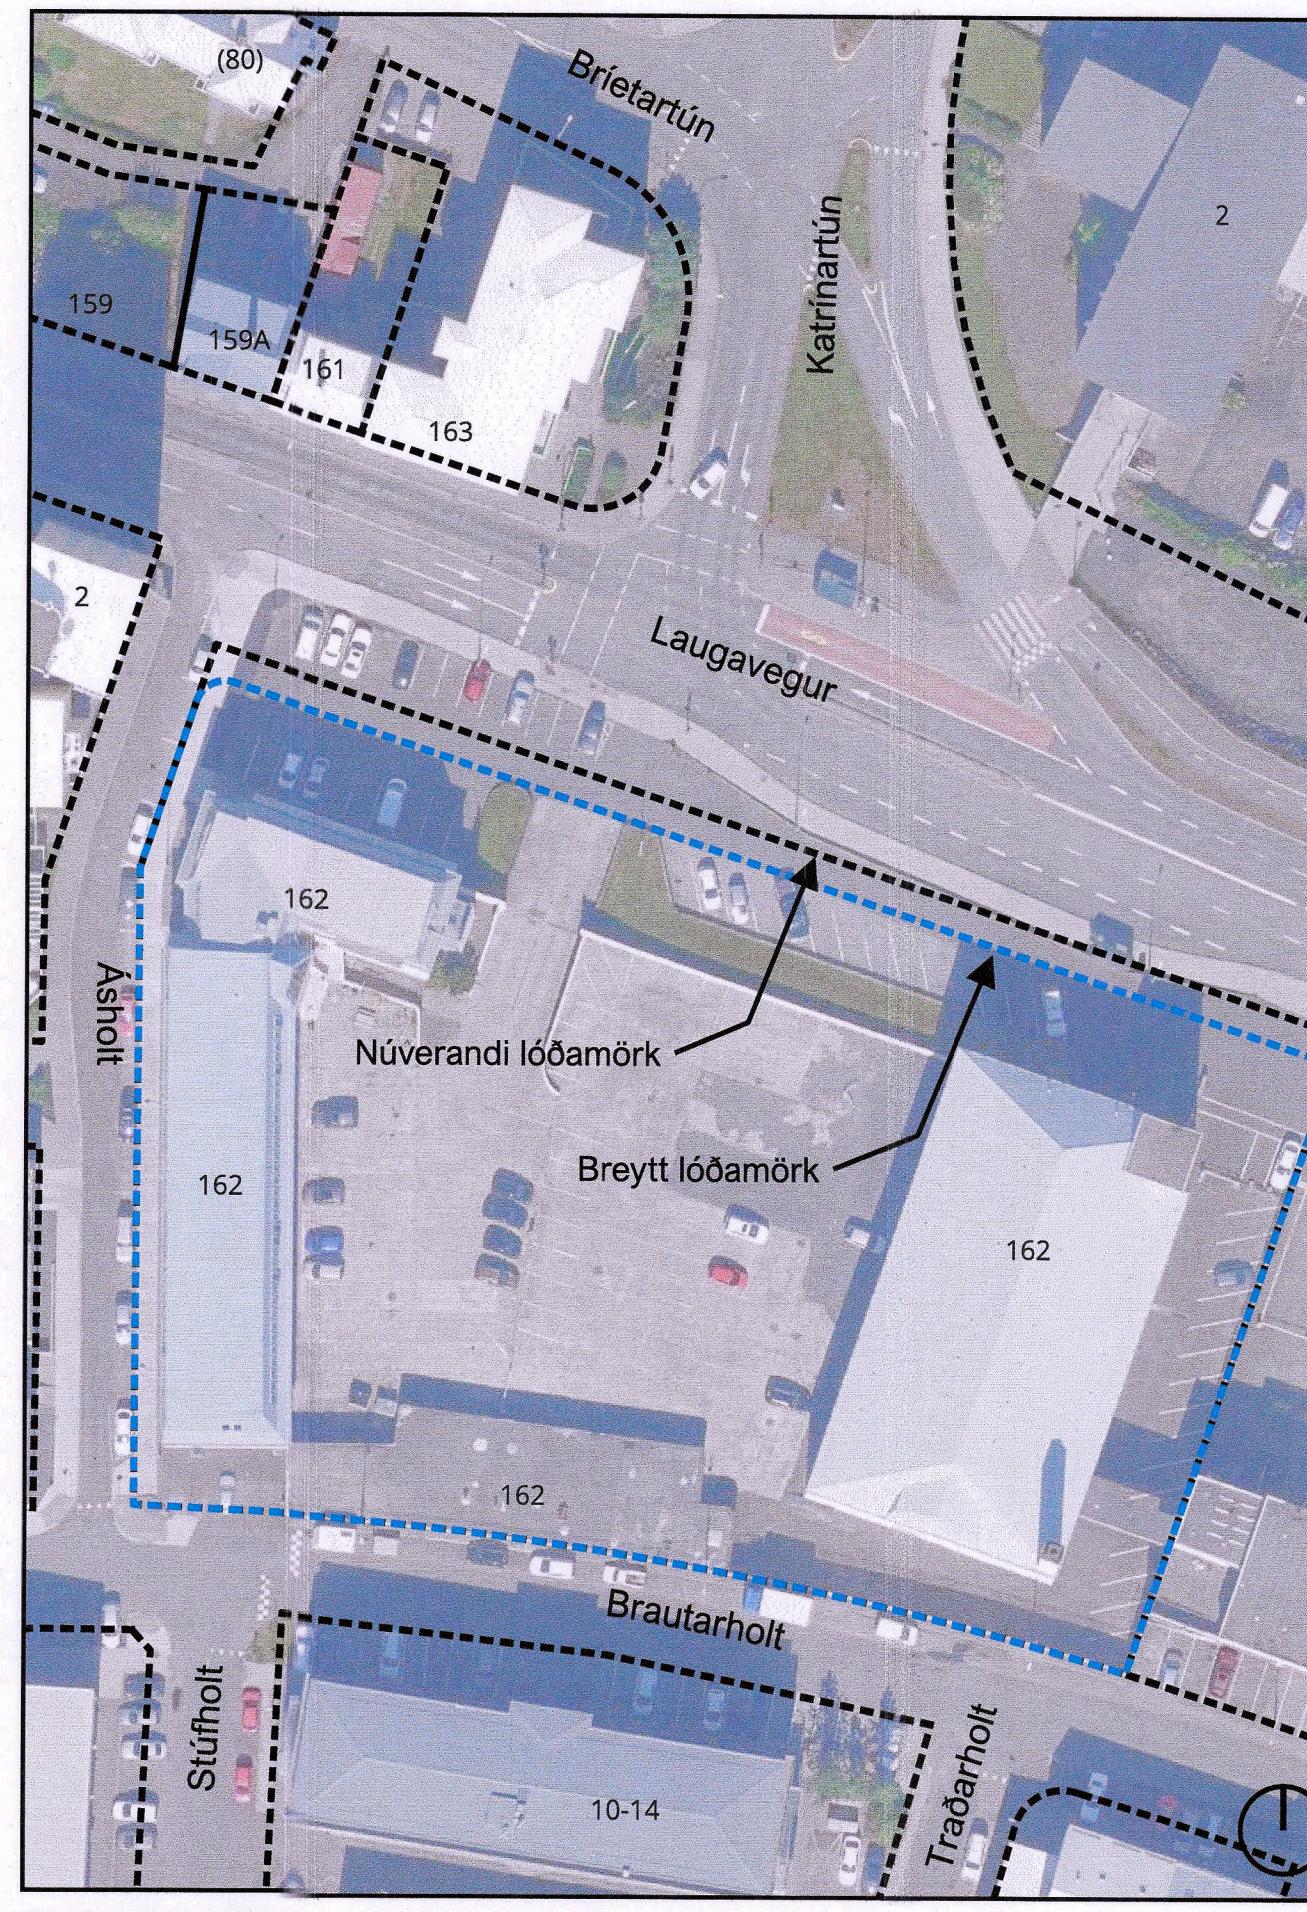

Skýringarupprættur - breytt löðamörk Laugavegar nr. 162

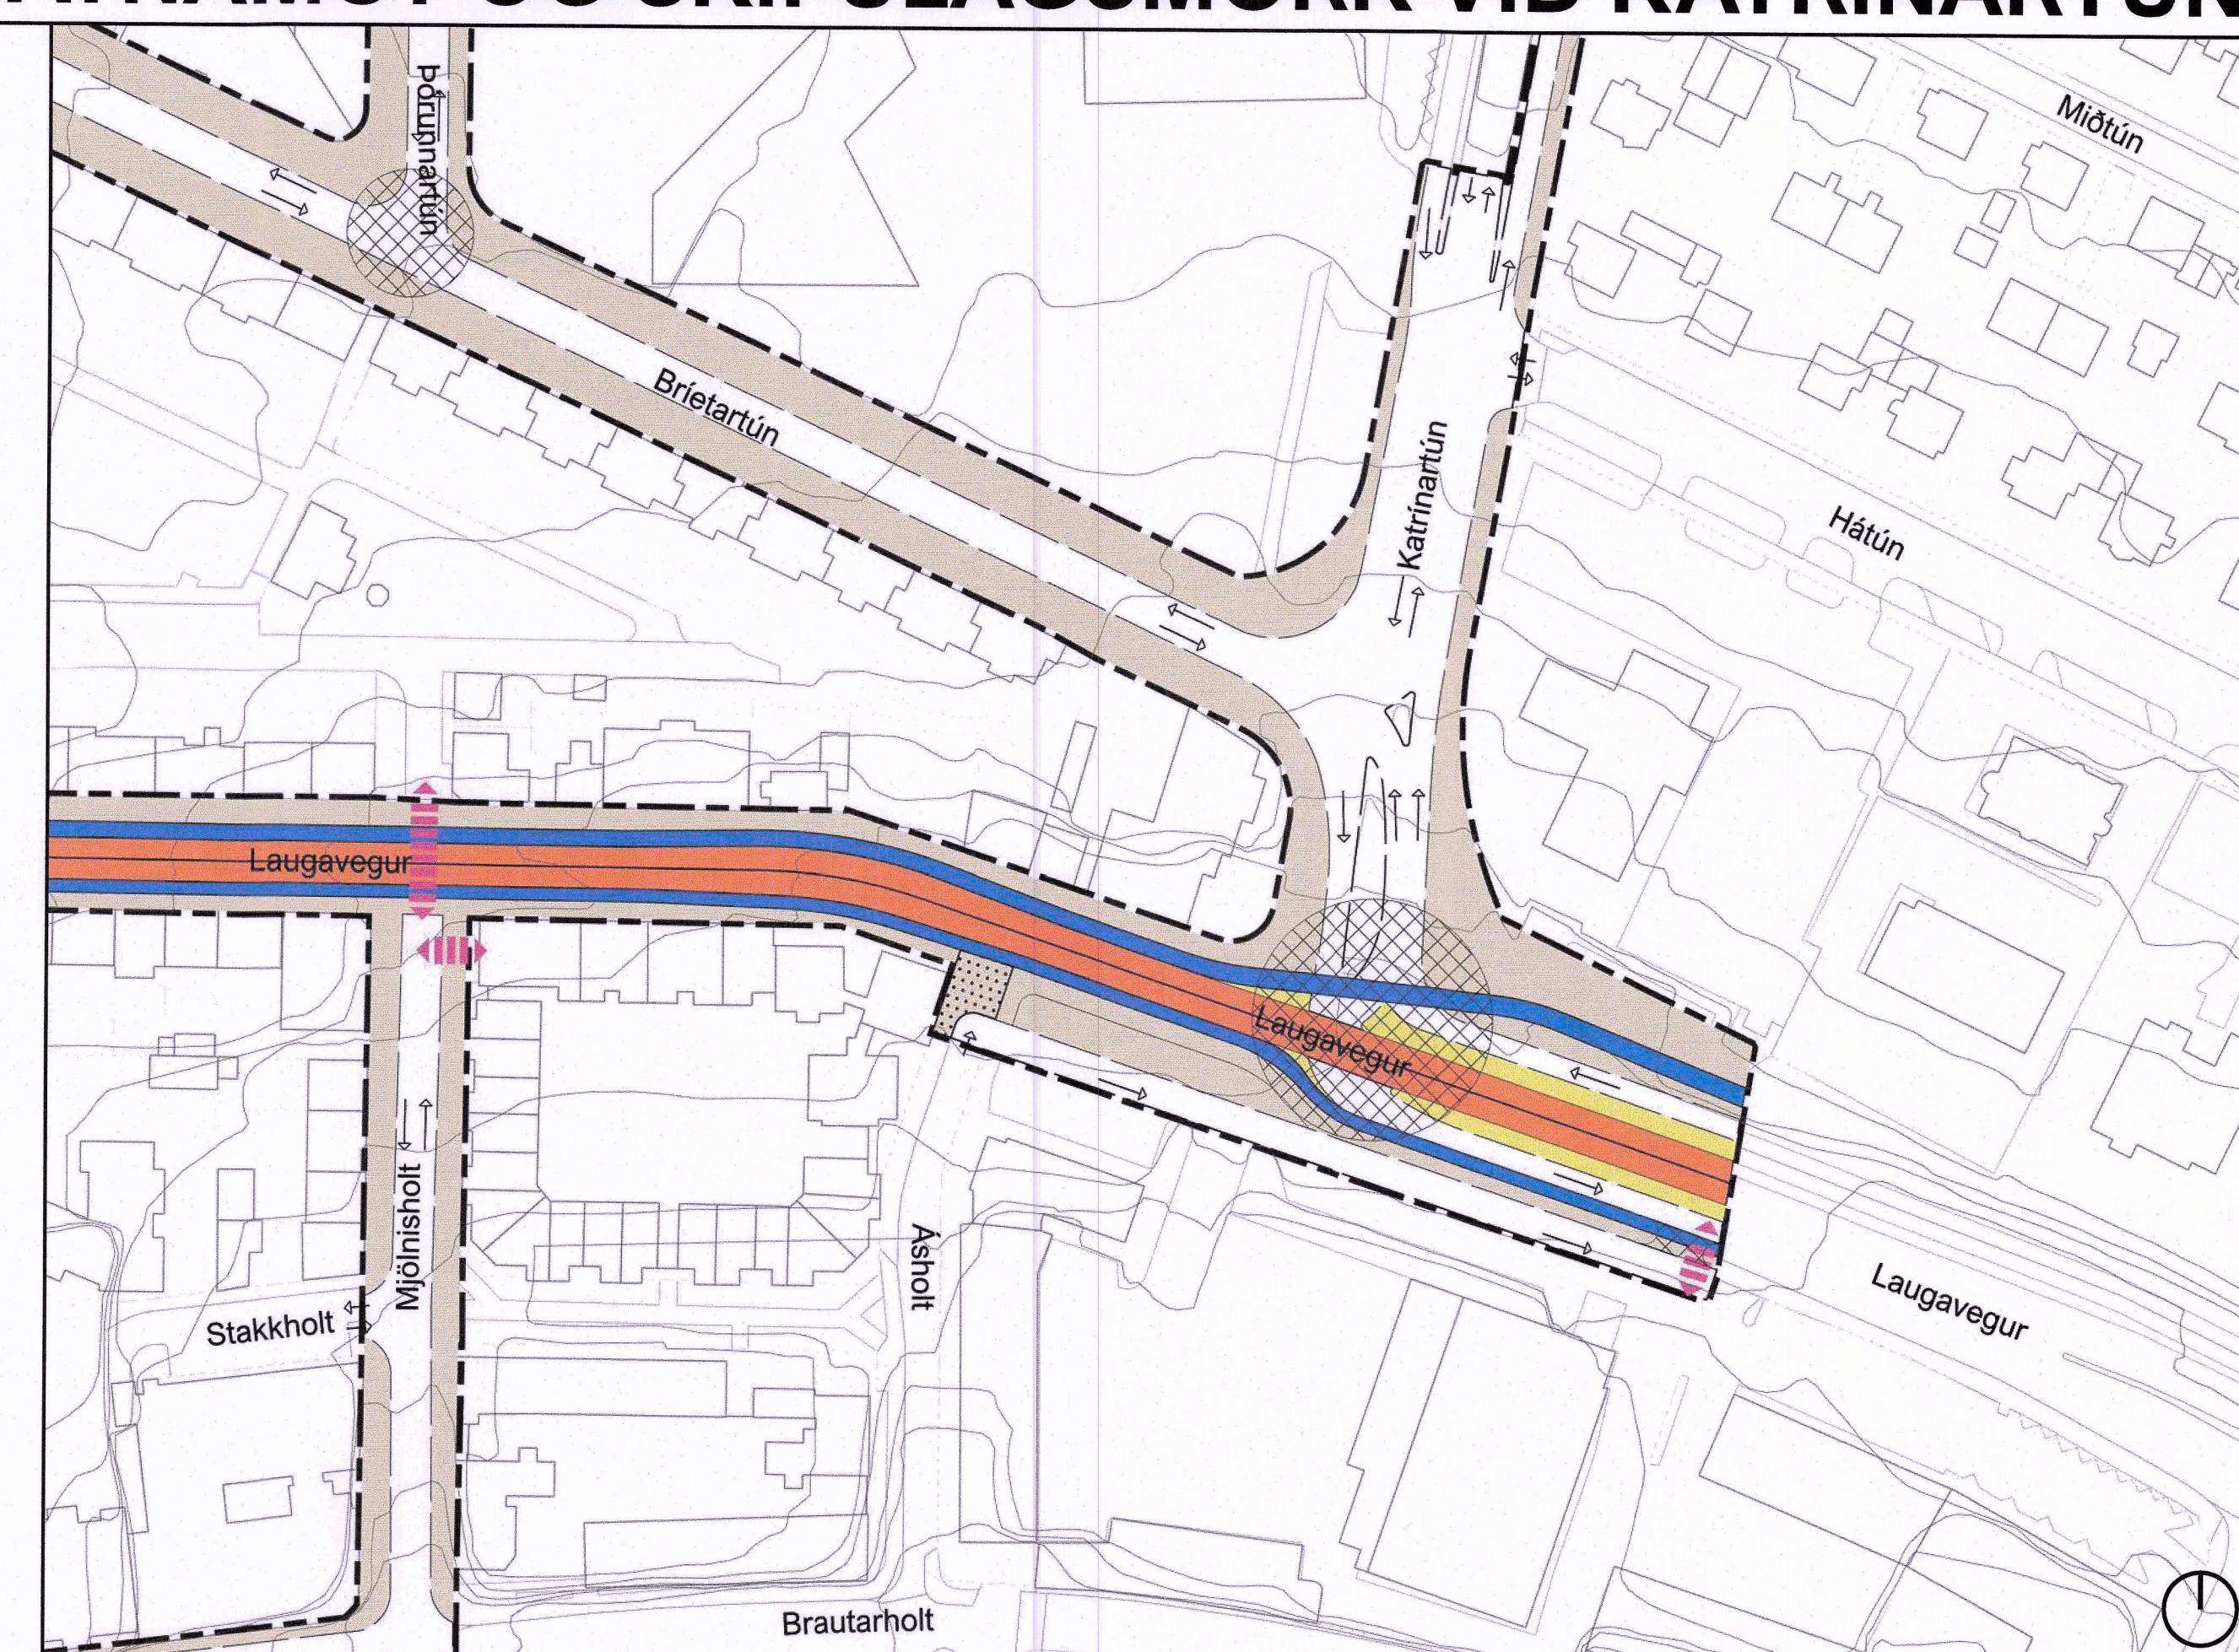

Breyting á deiliskipulagi

Breytt skipulagsmörk

A suð-austurhorni skipulagssvæðisins, við Laugaveg 162 eru skipulagsmörkin færð sunnar í samræmi við breytt löðamörk. Löð Laugavegar 162 skerðist á bann hátt að löðamörk í norðri eru færð 3 metra í suður. Stækkað skipulagssvæði er m.a. nýtt undir tengingu Ásholti við Laugaveg og bætta aðkomu að Laugavegi 162.

Breyting á greinargerð

Áréttarð er núverandi að aðkomu að aðaliningangi Hvítasunnukirkju Fladelfiu, Hátúni 2, sem er að hluta í borgarlandi. Hægt verður að koma ókútekið að innangangi vegna útfara og annarra helgjathafna. Gert er ráð fyrir obreytti horfi en huga þarf að nánari úttæru við verkhönnun.

Bætt er við eftirfarandi skilmálum:

- Akfær göngustígur við mörk Ásholti og Laugavegar
- Svigrúm Borgarlínu um svæðið er aukið og tryggt

Akfær göngustígur við mörk Ásholti og Laugavegar

Göngustígur við norðurenda Ásholti skal vera akfær að bann hátt að undirlag og yfirborð skal taka mið af burði sterri ókútekja og neybárbla. Pessi leið er eingöngu ætluð fyrir akstur neybárbla og við tímabundna vörulosun, þar má leggja þungum ókútekjum við búiðarflutningu (Ásholti nr. 2-42) til skemmti tíma og svo fremi þeir hindri ekki aðgengi neybárbla.


Svigrúm Borgarlínu um svæðið

Svigrúm Borgarlínu er skilgreint svæði staðsett milli sérrymis almenningssamgangna og akbrauta beggja vegna. Breidd svigrúms er mismunandi, algengast 3 m en breiðara við stöðvarnar, 4 m. Svæðið má nýta í ymsan máta, svo sem fyrir götgögnum, gróður og blágrænarr ofanvatnslausnir. Nýting fer eftir breidd svæðanna og staðsettningu.

Breyting á upprætti

Upprætti er breytt með eftirfarandi hætti:

- Skipulagsmörk við Laugaveg eru breikkuð og færð sunnar til samræmis við breytt löðamörk Laugavegs nr. 162
- Akstursleið frá Ásholti og meðfram Laugavegi 162 er færð inn á skipulagsupprætt
- Gatnamót Laugavegar við Katrínartún er breytt til samræmis við forhönnun Borgarlínu
- Bætt er við svigrúm Borgarlínu meðfram sérrymis almenningssamgangna og akbrauta á Laugavegi í samræmi við forhönnun Borgarlínu
- Breyta framsetning líta á upprætti til frekari skýringa og til samræmis við deiliskipulagsáætlanir Borgarlínu

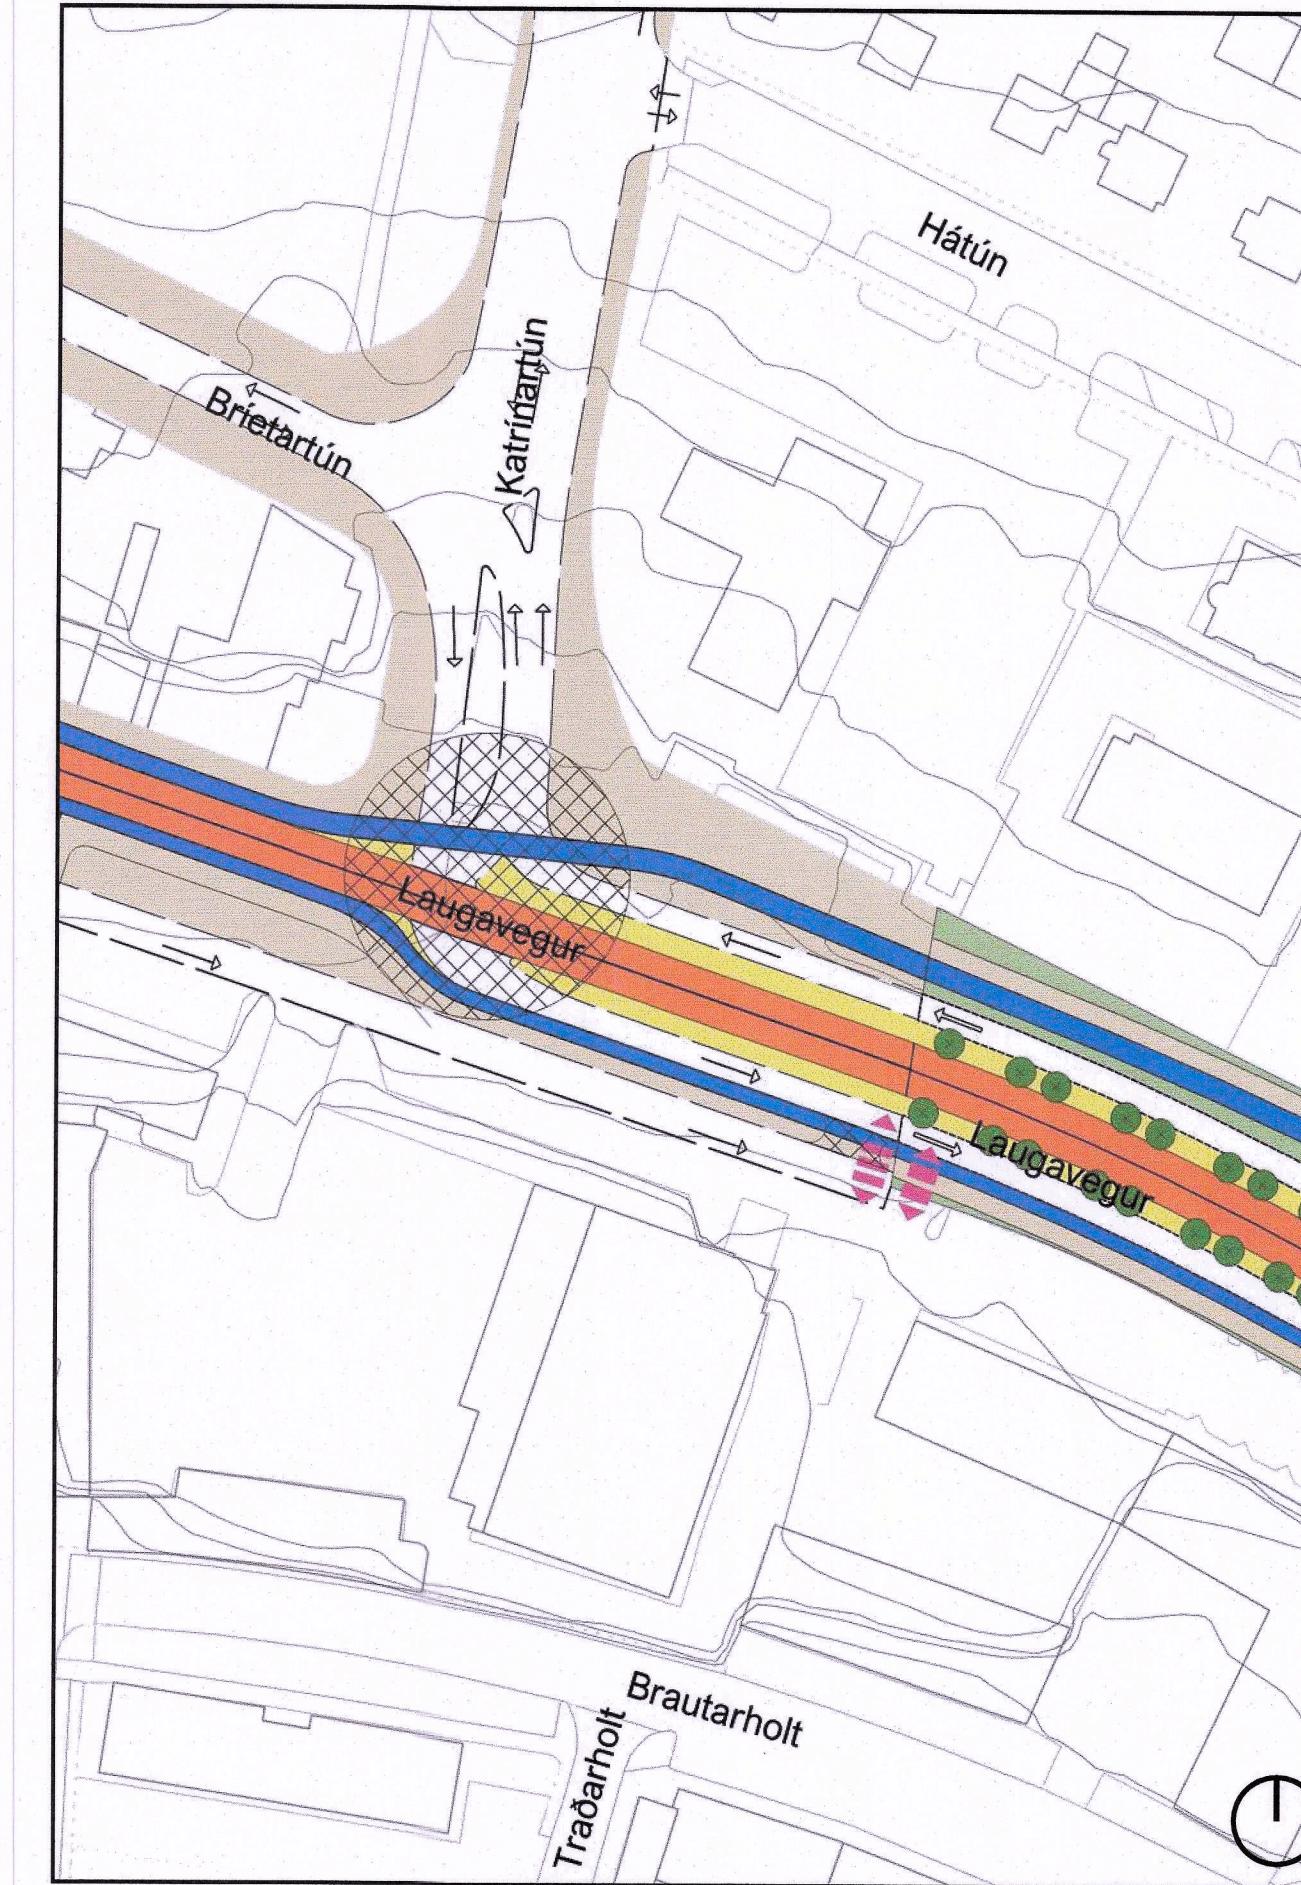

Skýringarupprættur - aðliggjandi mörk og útfærsla Borgarlínu um Laugaveg

Deiliskipulagsbreyting bessi sem fengið hefur meðferð í samræmi við aðkvæði 1. mgr. 43. gr. skipulagslagsa nr. 123/2010 var samþykkt í Borgarstjórn

þann 3. október 2024 og á

embættarf. skipulagslagsa þann

3. desember 2024.

Tillagan var auglýst frá 17. október 2024 með athugasemdafresti til 28. nóvember 2024.

Auglysing um gildistöku breytingarinnar var birt í B-deild Sjófariðindá þann 11. mars 2025

Reykjavík Borgarlínan

REYKJAVÍKURBORG
DEILISKIPULAG BORGARLÍNU

DEILISKIPULAGSUPPRÆTTUR

KVARDI 1:1000 (A1)	DAGSETNING 05/09/2024	ÚTGÁFA DRÖG	TEIKNING 1/2
-----------------------	--------------------------	----------------	-----------------

VERK NR.
TEIKNAD
RÝNI
V314-05
ÍAS
GÁ

YRKI
arkitektar