



Dalbrautarreitur - Laugalækjarskóli - Breyting á deiliskipulagi vegna. færánlegra kennslustofa

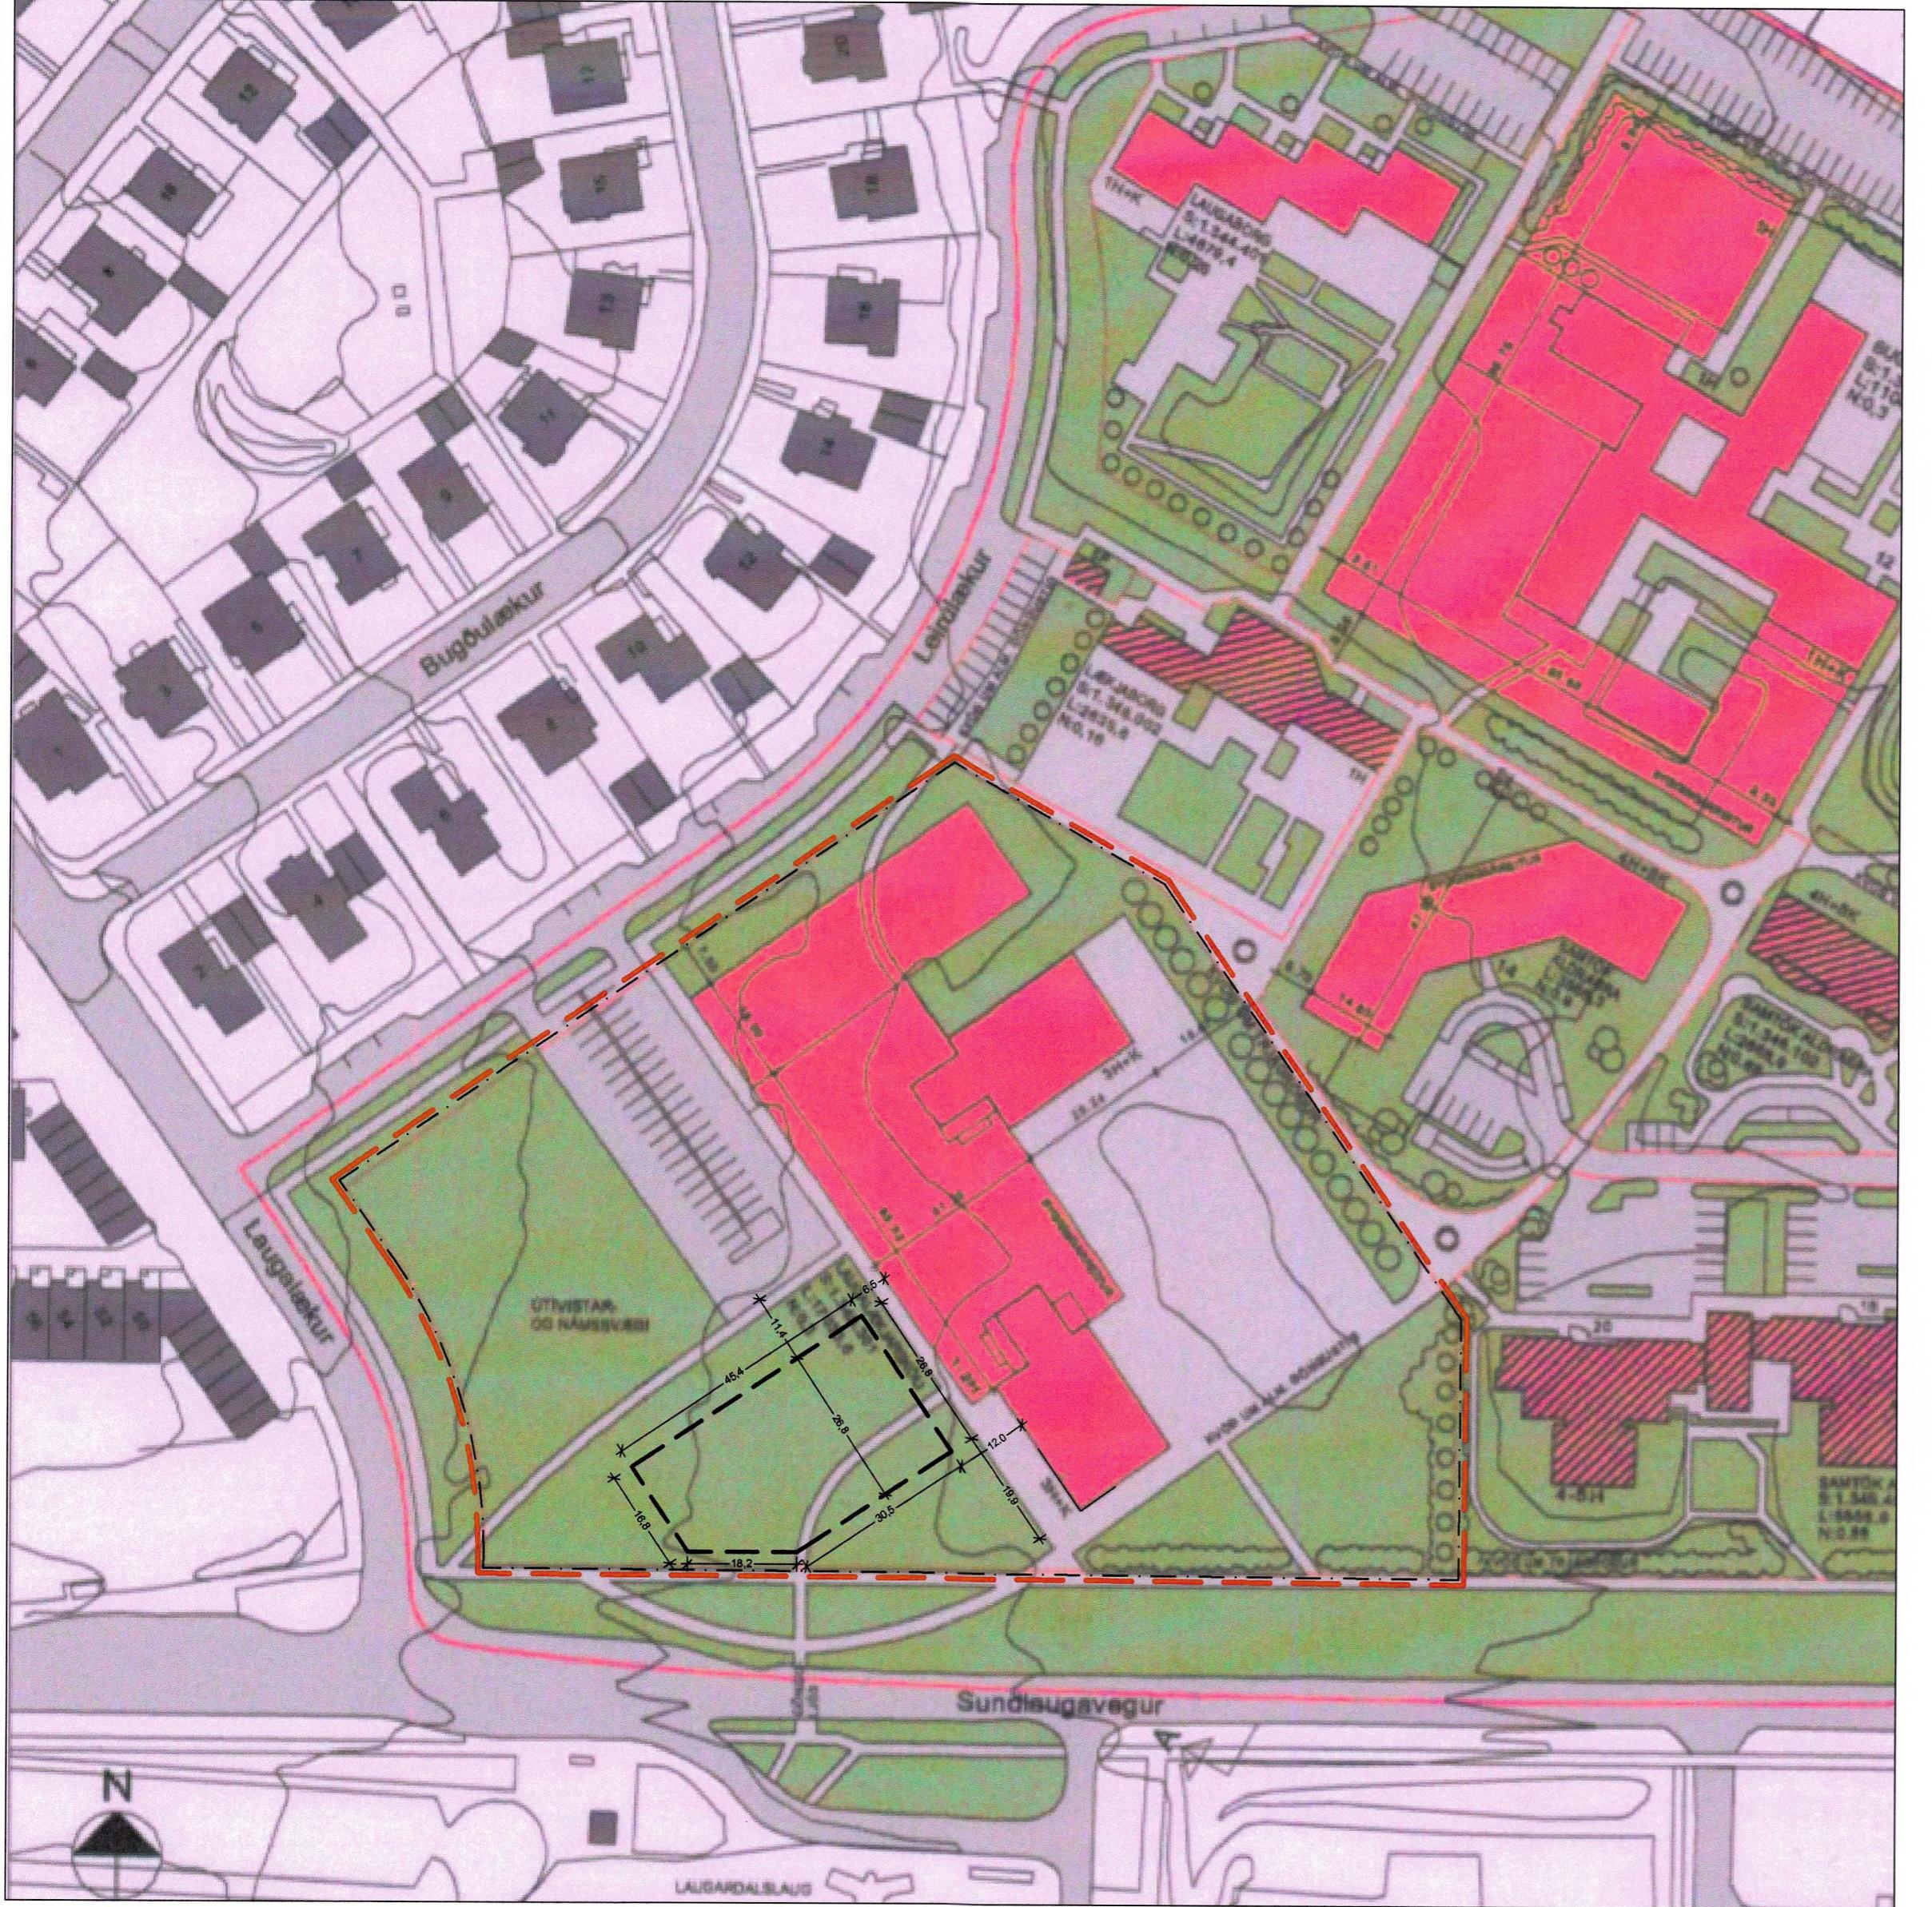

Í gildi er deiliskipulag fyrir Dalbrautarreit, samþykkt í Borgarráði þann 16.apríl 2002, ásamt síðari breytingum.
"Nýjasta breytingin fyrir lóð nr.2 við Leirulæk (Laugalækjarskóla) var samþykkt í borgarráði þann 22.júlí 2021."

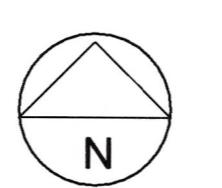

GREINARGERÐ

Í gildi er deiliskipulag fyrir Dalbrautarreit, samþykkt í Borgarráði þann 16.apríl 2002, ásamt síðari breytingum. "Nýjasta breytingin fyrir lóð nr.2 við Leirulæk (Laugalækjarskóla) var samþykkt í borgarráði þann 22.júlí 2021."
Á lóðinni er Laugalækjarskóli v. Leirulæk nr.2 og er heildastærð skólalóðarinnar samkv. gildandi mæliblaði 17,101,0m². Í dag eru 3 færánlegar skólastofur á lóðinni.

Breyting á deiliskipulagi

Breyting fellst í því að koma fyrir /skilgreina byggingarreti fyrir færánlegar kennslustofur sem staðsettar verða á vesturhluta skólalóðar, nærrí bilastæðum. Stofnumar verða nýttar til almennar kennslu og tömstundastars. Fyrir hugaðar kennslustofur eru einnar hæðar og sambarillegar við færani. Skólastofur á öðrum skólalóðum Borgarinnar. Hámarksheð kennslustofa verði eigi hærri en 4,5m. Lóðarmörk verða óbreytt. Að öðru leyti gilda eldri skilmálar óbreyttir.

Helstu stærðir skv. tillögu að breytu deiliskiplagi

Núverandi byggingarmagn lóðar Laugalækjarskóla, á grunnskólalóð er 5,600,0m² en verður allt að 5,900,0m², eftir að nýjar færánlegar stofur verða byggðar á lóðinni. Byggingarretur fyrir nýjar færánlegar kennslustofur verður með deiliskipulagsbreytingu 677,0m². Ávalt skal tryggja viðunandi útisvæði til samræmis við stærð skólangs og nemendafjölda. Lóðastærð og byggingarmagn sbr. yfirlit helstu stærðir.


Helstu stærðir

FYRIR BREYTINGU

HEITI	LÓÐ FM.	- NOTKUN - BYGGINGARMAGN - NHL
Dalbrautarreitur / Laugalækjarskóli	17,101,0m ²	- Skóli; 5,600,0m ² 0,33


EFTIR BREYTINGU

HEITI	LÓÐ FM.	- NOTKUN - BYGGINGARMAGN - NHL
Dalbrautarreitur / Laugalækjarskóli	17,101,0m ²	- Skóli; 5,900,0m ² 0,35

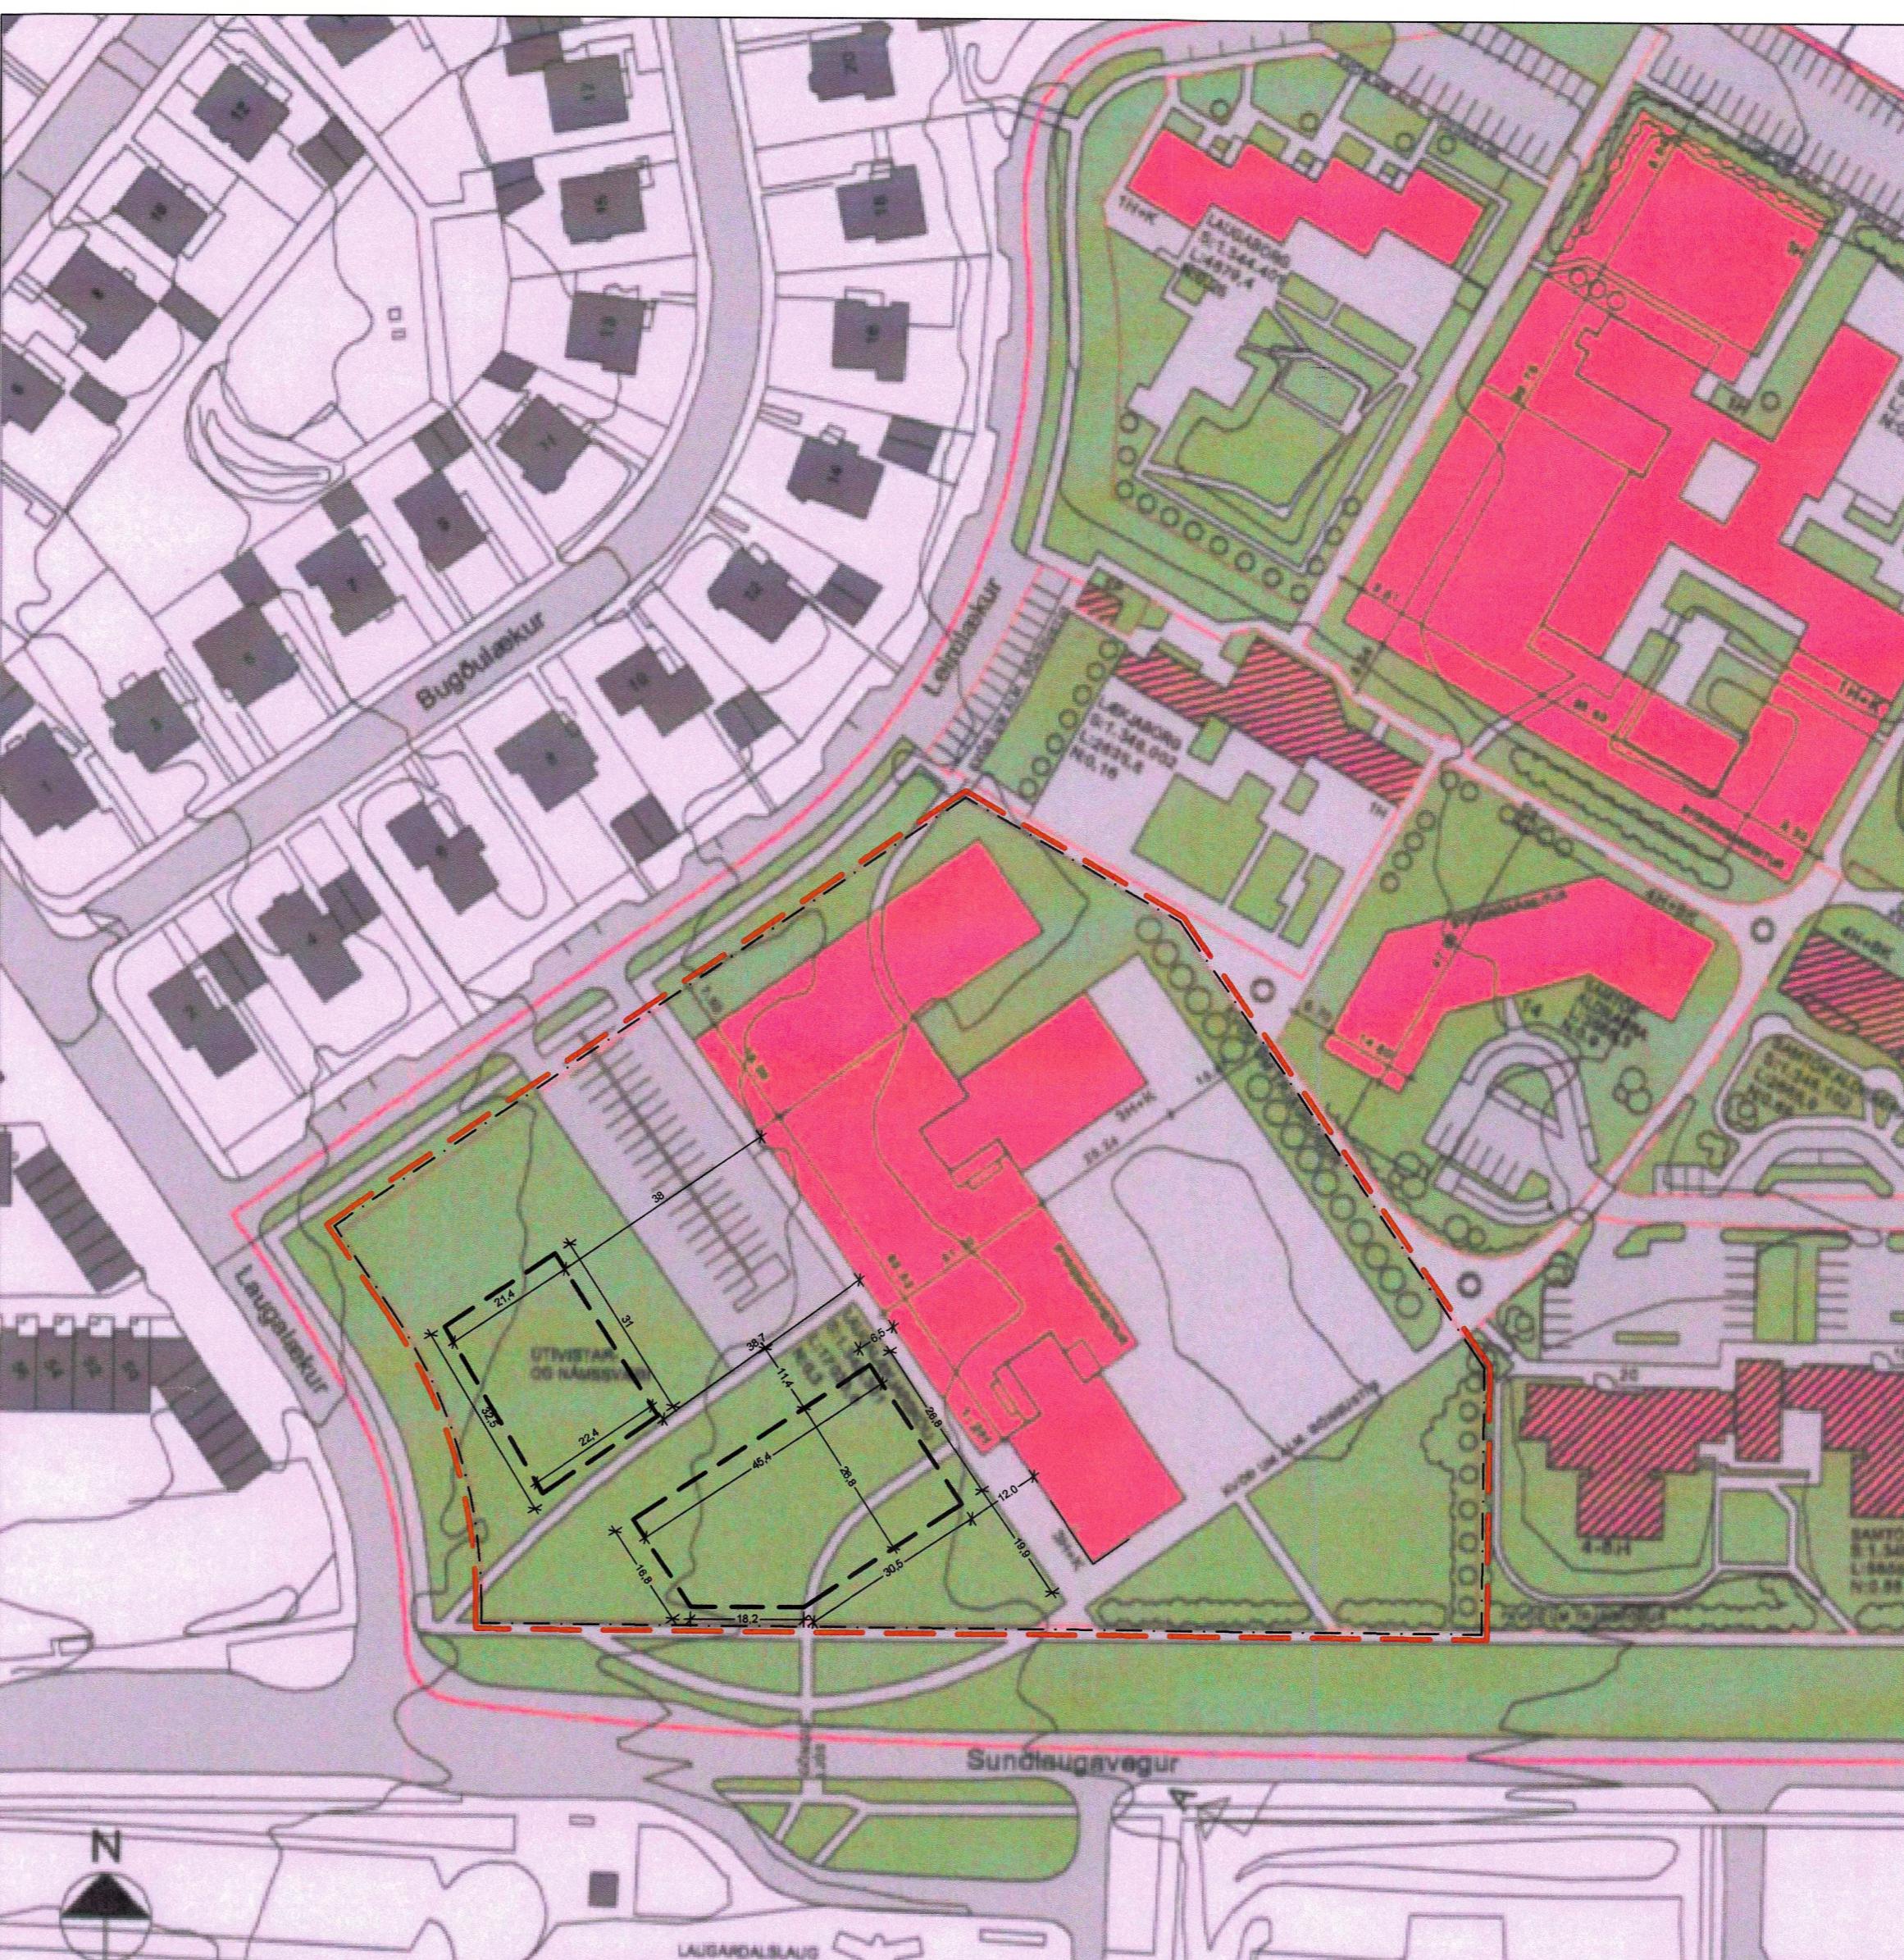

Tillaga að deiliskipulagsbreytingu á Dalbrautarreit - Laugalækjarskóli v. Leirulæk

mkv. 1:1000

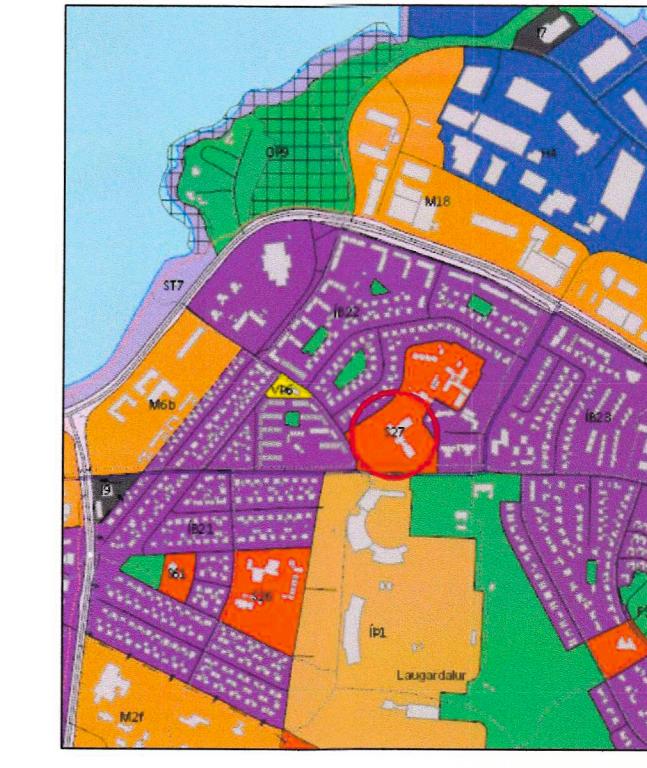

Hluti Áðalskipulags Reykjavíkur 2040

Skýringar

- [Red dashed box] Afmórun breytingar
- [White box] Löðarmörk
- [Hatched box] Byggingareitur fyrir færánlegar kennslustofur
- [Cross-hatched box] Ný færánleg kennslustofa
- [Diagonal hatching] Bréðabirgðahúsnæði byggingar sem heimt er að fjarlagja
- [Grey box] Hémarksheð færani. kennslustofa

A-BREYTING

A-DAGS

BREYTINGAR:

DAGS:

Deiliskipulagsbreyting þessi sem fengi hefur meðferð í samræmi við 2.mgr. 43.gr. skipulagsbla nr. 123/ 2010

var samþykkt í /á embætfagfundi skipulagsfulltrúa
þann 23.júní 2022.

Tillagan var grenndarkynt frá 13-mai 2022.
með athugasemdarfesti til 13.júní 2022.

Auglýsing um gildistöku breytingarinnar var birt í
B-deild Stjórmartíðinda þann 27.júní 2022.

Hámarksheði: Samþykkt:
Ósk Soffia Valýsdóttir

Verk Deiliskipulagsbreyting Tekn nr. 1

v/ Færani. kennslustofur 13000

Laugalækjarskóli

arkteikn af Dags 29.04.2022

Gissi Sæmundsson arkitekt FAI 290656-4869 A2

Ósk Soffia Valýsdóttir arkitekt FAI 041161-2649



Skýringarmynd: Loftmynd með færánlegum kennslustofum - mögul. útfærsla

Mkv. 1:1000

Umhverfis-og skipulagssvið Reykjavíkurborgar
Borgartúni 12-14, 105 REYKJAVÍK sími 411-8000