

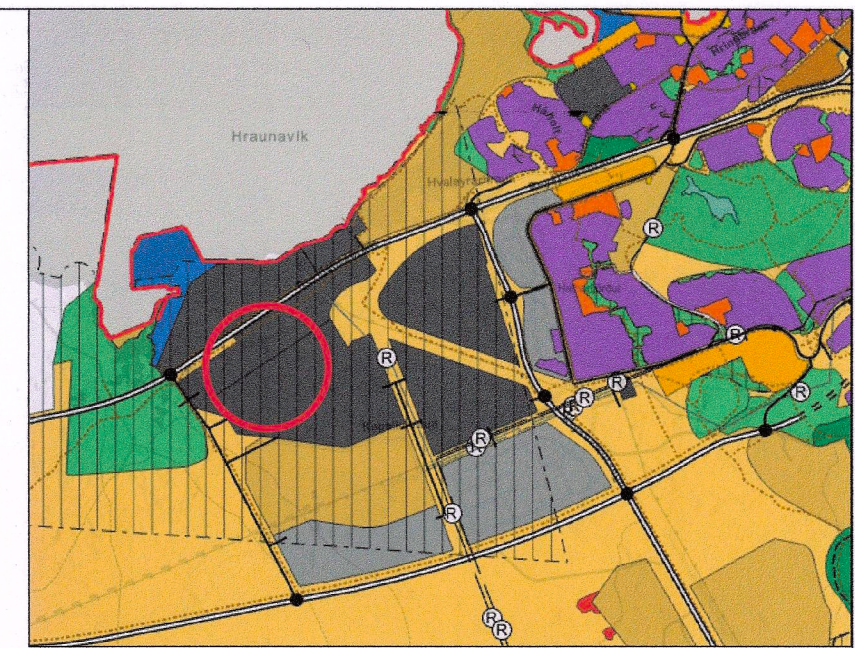


HAFNARFJÖRDUR
www.hafnarfjordur.is


KAPELLUHRAUN 2. ÁFANGI - BREYTING Á DEILISKIPULAGI VEGNA ÁLHELLU 9 SKÝRINGARUPPDRATTUR

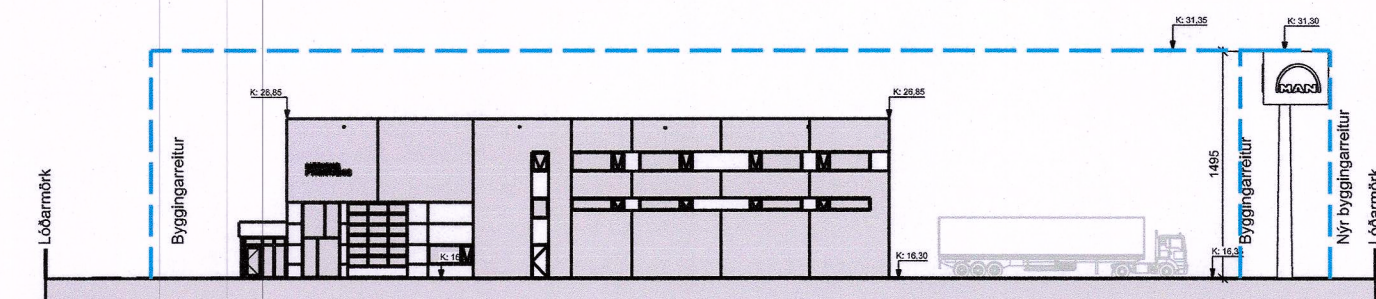


YFIRLIT - HLUTI AÐALSKIPULAGS HAFNARFJARÐAR 2013 - 2025

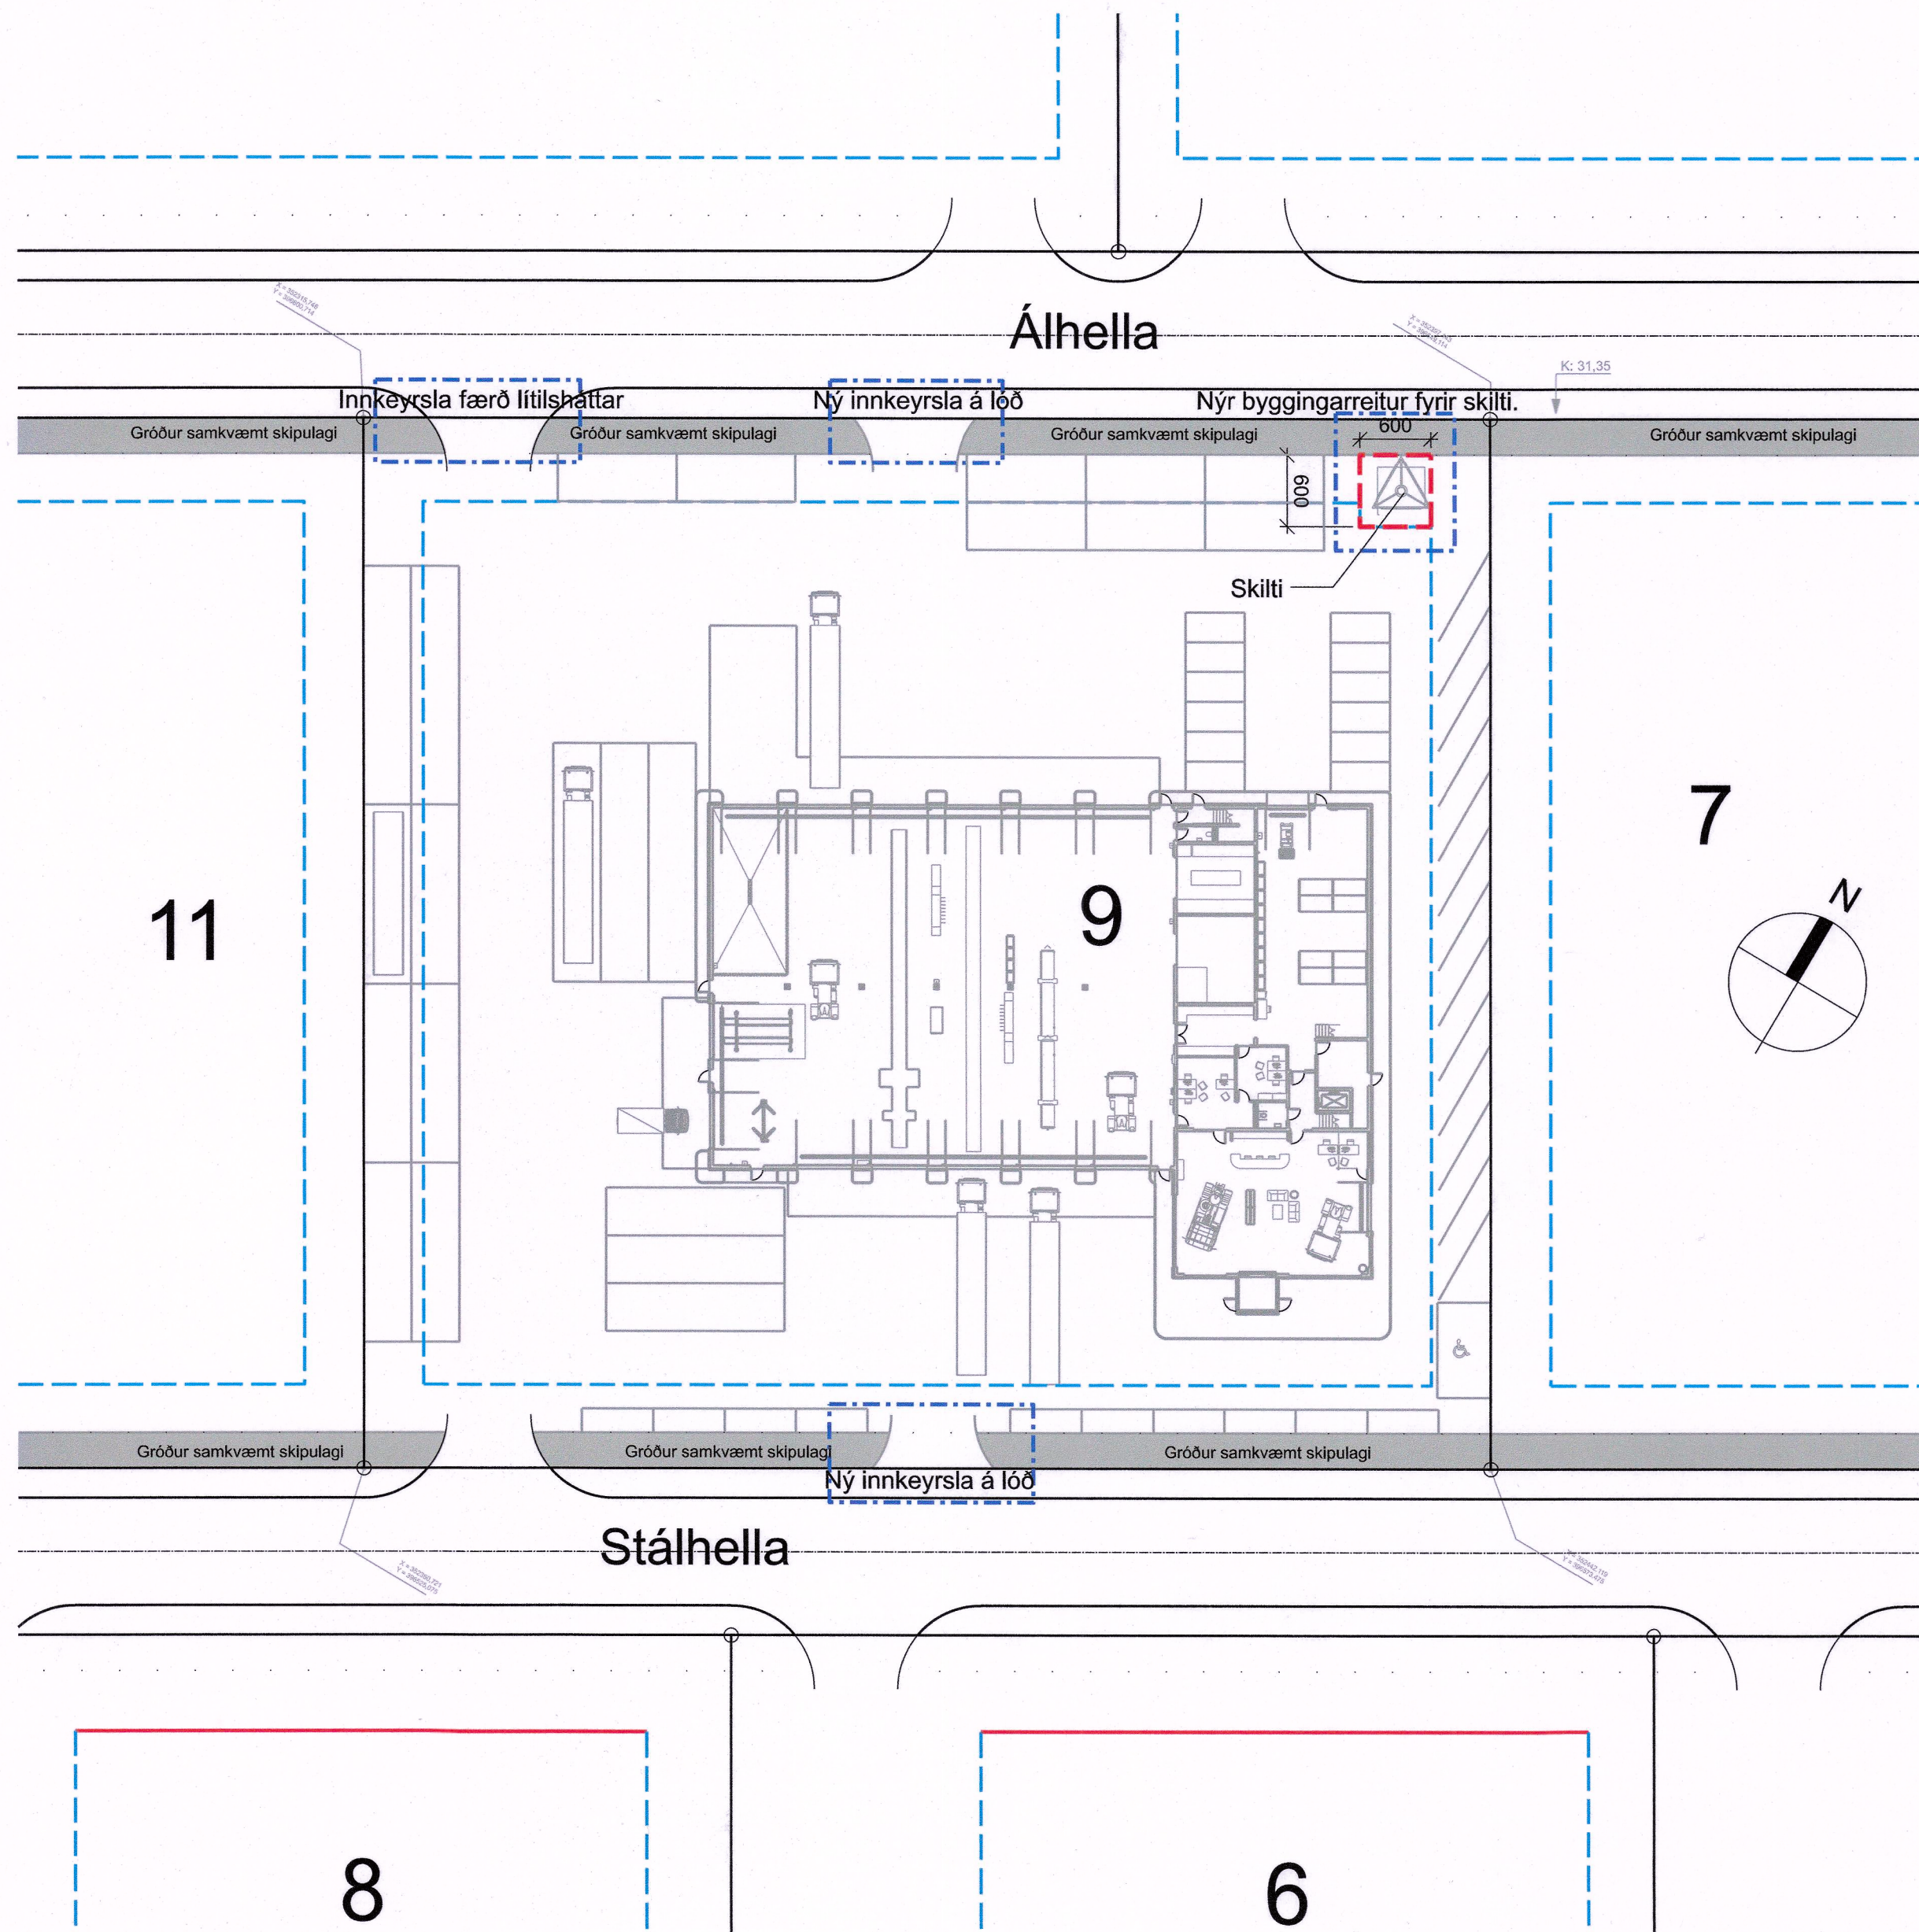


Ásýnd austur

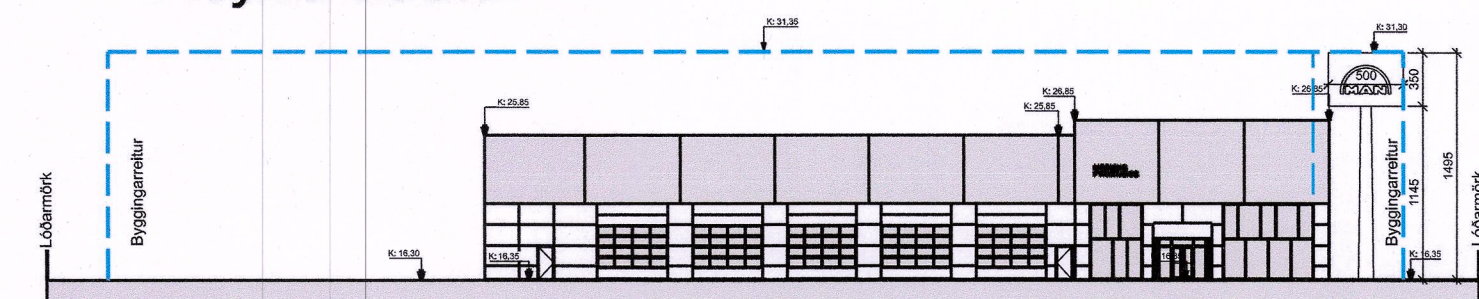

Ásýnd suður

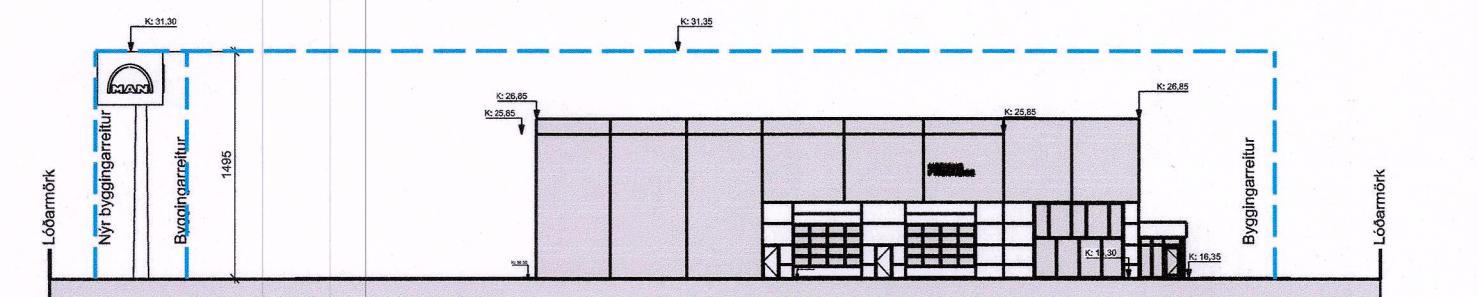

Ásýnd vestur

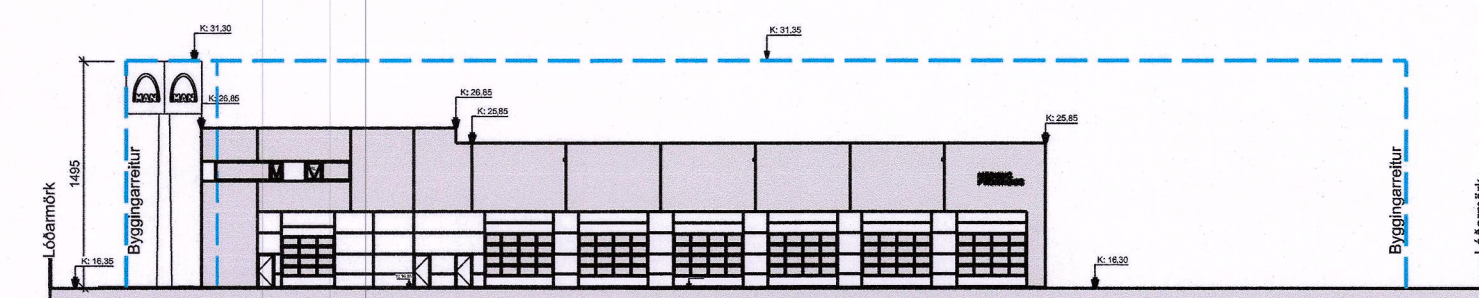

Ásýnd norður

KAPELLUHRAUN 2. ÁFANGI
BREYTING Á DEILISKIPULAGI

ÁLHELLA 9

MKV: 1:2000

ÚTGÁFA DAGS: 10.03.2026

BLADSTÆRD: A2

ASK Arkitektar
RAUÐARÁRSTÍG 10
105 REYKJAVÍK
SÍMI 515 0300
www.ask.is

ASK
ARKITEKTAR