

KIRKJUGARÐUR HAFNARFJARÐAR - Stækkun norðan Kaldárselsvegar

BREYTING Á DEILISKIPULAGI




FYRIR BREYTINGU

MKV 1:1000

NÚGILDANDI DEILISKIPULAG:

Samþykkt í bæjarstjórn Hafnarfjarðar 14.10.2003 í samræmi við gr. 4.4.1 skipulagsreglugerðar nr 318/1985 og í Skipulags- og byggingarráði þann 15. okt 2002.

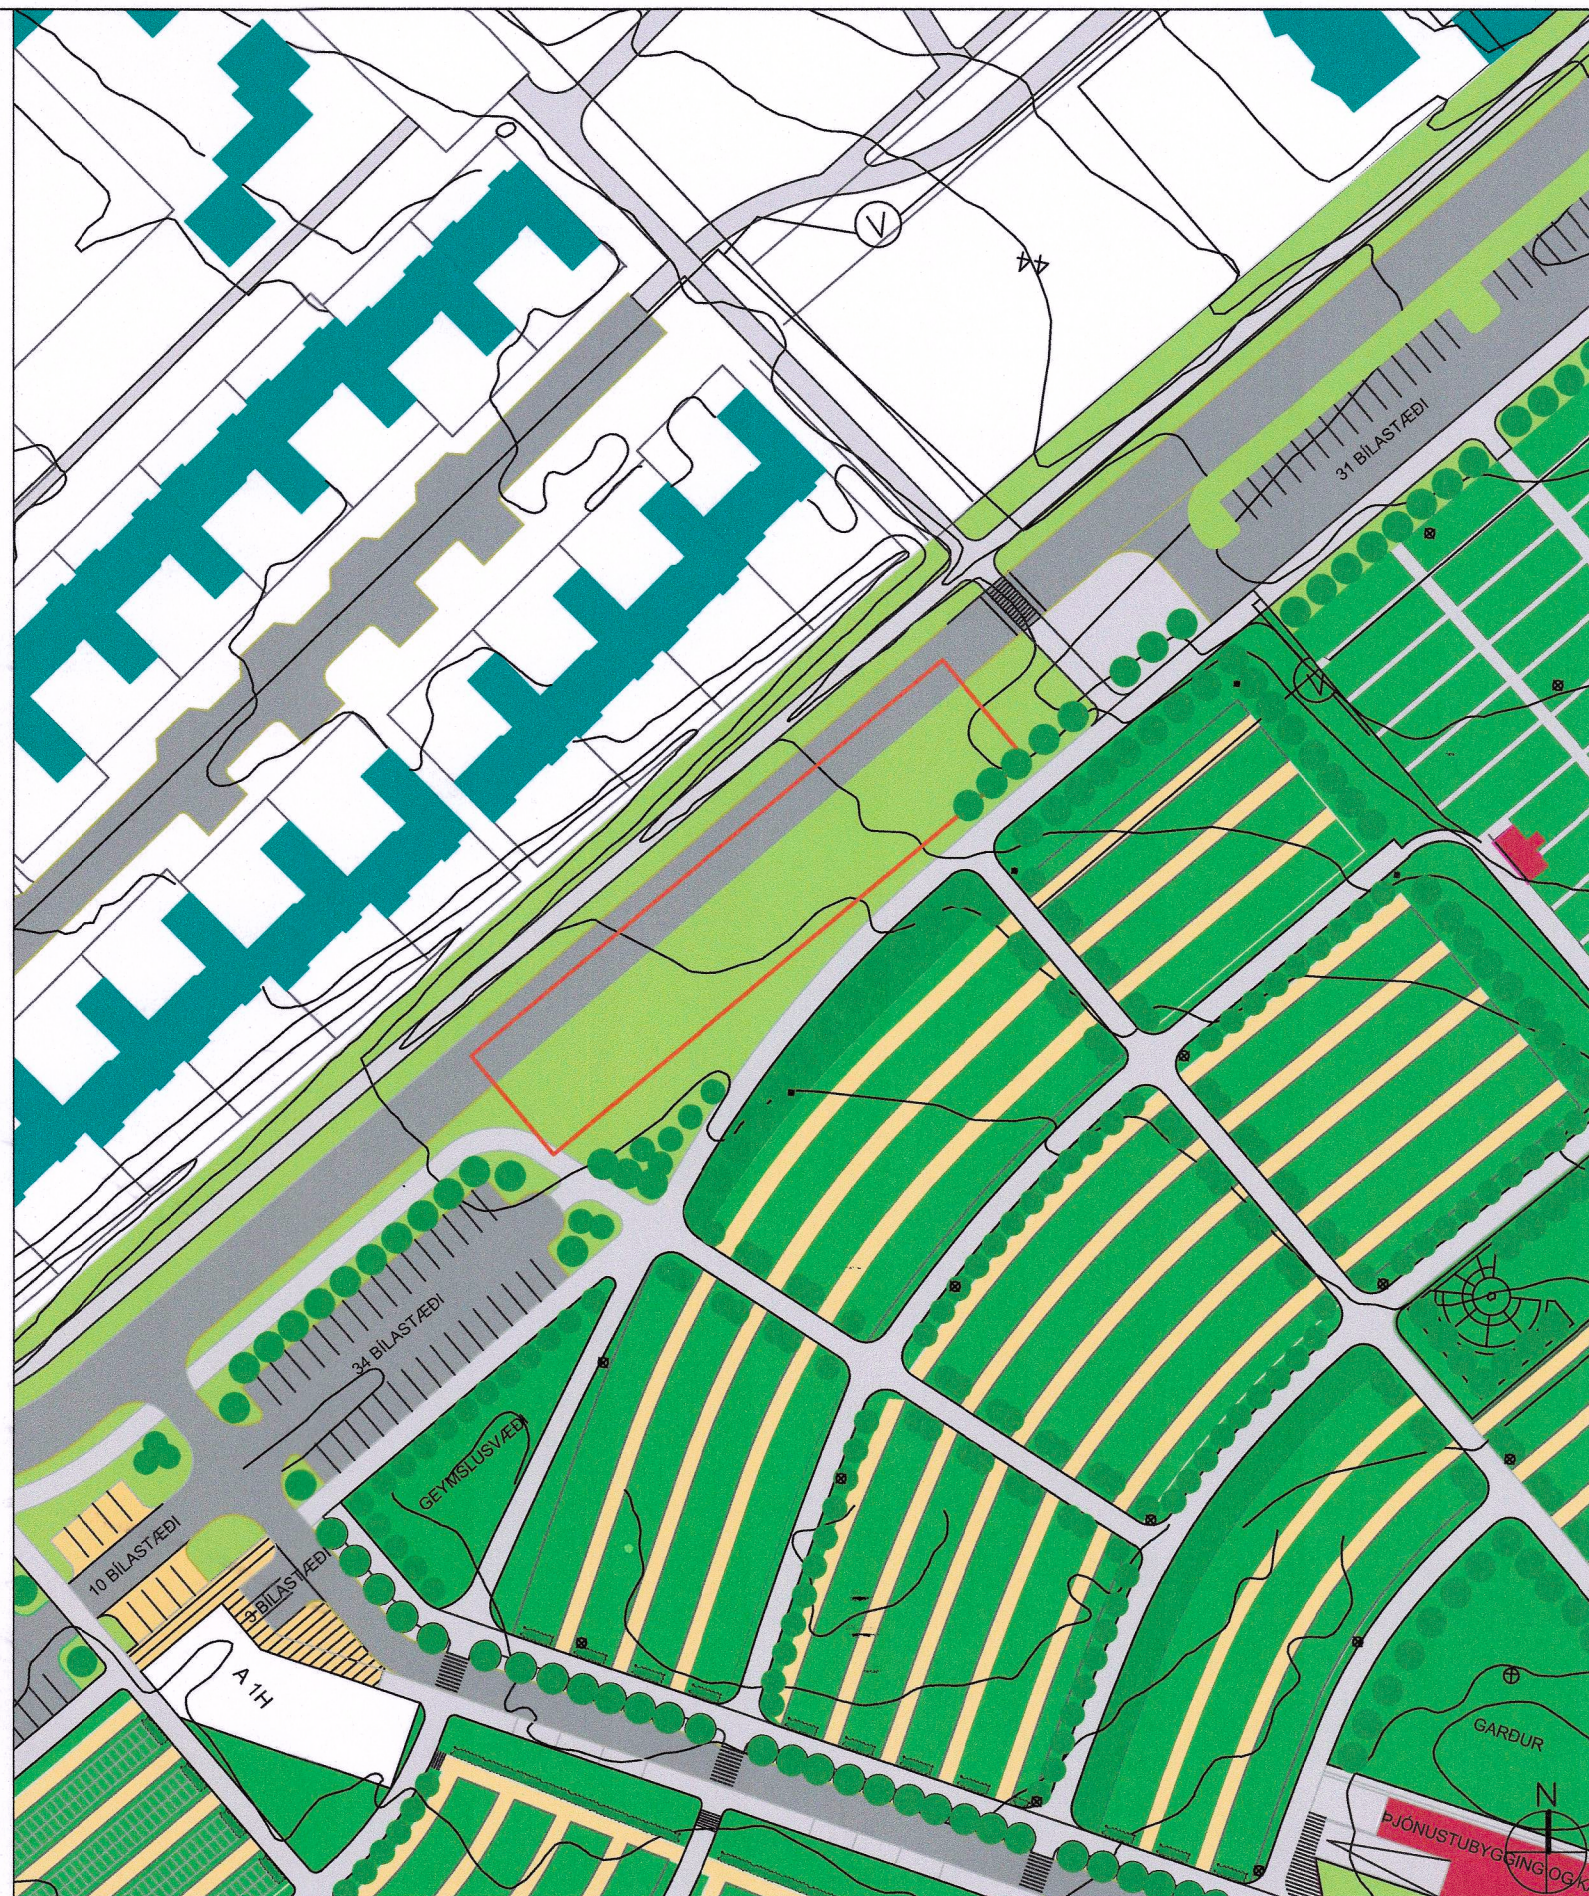

EFTIR BREYTINGU

MKV 1:1000

BREYTING DEILISKIPULAGS:

Bílastæði fyrir stóra bíla er felld út úr skipulaginu.

Að öðru leyti gildir skipulagið frá 14.10.2003.



Aðalskipulag Hafnarfjarðar 2005-2025 - Staðsetning í bærjarlandi.

SKÝRINGAR

- Mörk skipulagssvæðis
- Mörk deiliskipulagsbreytinga
- Lóðamörk
- Almenn græn svæði
- Íbúðarhús
- Lóð fyrir þjónustustofnun
- Þjónustubyggingar
- Byggingarreitur viðb./svalir
- Gangbraut
- Kvöð um bílastæði innan lóðar

Deiliskipulagsbreyting þessi sem auglýst hefur verið

skv. 1.mgr. 43. gr. skipulagslaga nr. 123 / 2010 m.s.br. frá _____ til _____

var samþykkt í bæjarstjórn Hafnarfjarðar þann 12. feb 2025


Tillagan var auglýst frá 20. feb. 2025

með athugasemdafresti til 3. apríl 2025

Deiliskipulagsbreytingin öðlaðist gildi þann 25. júní 2025

Hign Grétarsdóttir

Hafnarfjarðarbær
Skipulagsfulltrúi

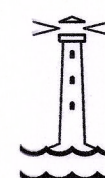

UMHVERFIS- OG SKIPULAGSSVIÐ
HAFNARFJARÐAR