

Gildandi skipulag

SKÝRINGAR

- Svæði fyrir íbúðabyggð
- Svæði fyrir þjónustustofnanir
- Athafnasvæði
- Lönaðarsvæði
- Efnistökusvæði
- Opin svæði til sérstakra nota
- Öbyggð svæði
- Landbúnaðarsvæði
- Vötn, ár og sjór
- Hverfisverndarsvæði
- Þjóðminjavernðarsvæði
- Náttúruverndarsvæði - svæði á náttúruminjaskrá
- Stofnvegir
- Tengivegir
- Jarðgöng
- Aðrir vegir - sýndir til skýringar
- Bryggjur
- Sendar
- Vitar
- Stíflur
- Gönguleiðir
- Reiðleiðir
- Fráveita
- Vatnsveita
- Fjarskipti
- Rafveita
- Rafveita í jörð
- Rafveita - víkjandi
- Sveitarfélagsmörk / skipulagsmörk

SKIPULAGSGÖGN

Aðalskipulagsbreytingin samanstendur af eftirfarandi gögnum:  
 Uppdráttur. Aðalskipulag Ísafjarðarbæjar 2008-2020.  
 Breyting - Mjólkárhlína 2 í Arnarfirði.  
 Mkv. 1:50.000. Dags. 8. desember 2022.  
 Greinargerð og umhverfismatskýrsla.  
 Aðalskipulag Ísafjarðarbæjar 2008-2020.  
 Breyting - Mjólkárhlína 2 í Arnarfirði.  
 Dags. 8. desember 2022.


SAMÞYKKTIR

Aðalskipulagsbreyting þessi sem auglýst hefur verið skv. 31. gr. skipulagslaga nr. 123/2010 var samþykkt í bæjarstjórn Ísafjarðarbæjar þann 17. júlí 2023


*Anna Háalftson*  
 BÆJARSTJÓRI

Aðalskipulagsbreyting þessi var staðfest af Skipulagsstofnun þann 14. sept. 23

*Ólafur Jónsson*  
 SKIPULAGSSTOFNUN

 **ÍSAFJARÐARBÆR**  
 AÐALSKIPULAG ÍSAFJARÐARBÆJAR 2008-2020  
 BREYTING - MJÓLKÁRHLÍNA 2 Í ARNARFIRDI

MKV. 1:50.000/A2      DAGS. 8. desember 2022      VERKFAANG: 16165-010  
 UNNIÐ AF: PRS      RÝNT: EBK      SAMP: EBK

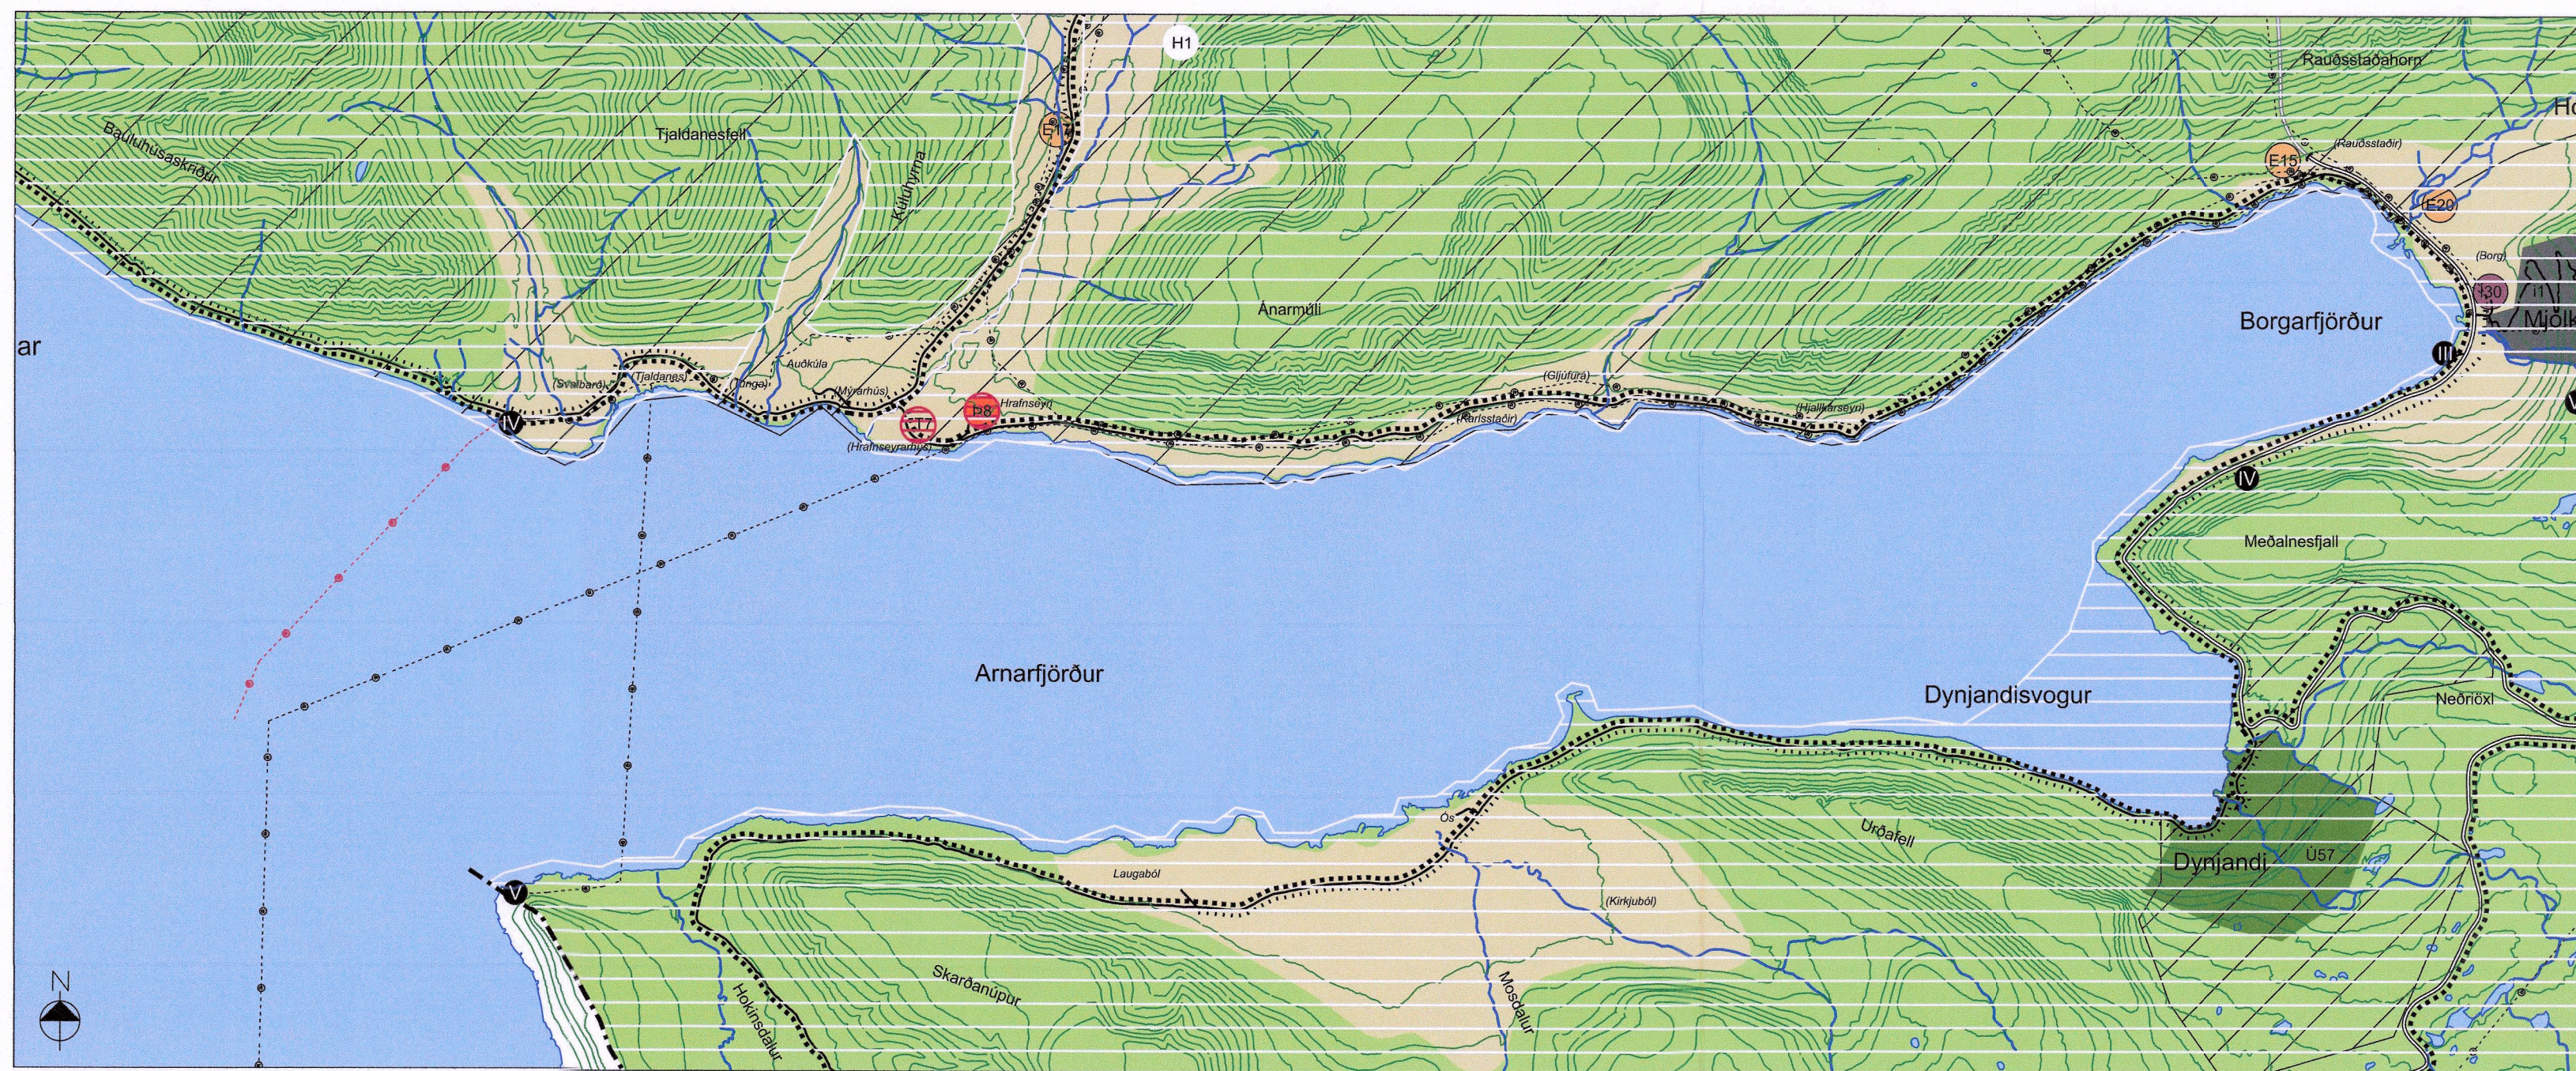

Breytt skipulag