


Aðalskipulag Hvalfjarðarsveitar 2020-2032

Skýringaruppráttur VII - Takmarkanir v. Vindorkuvera

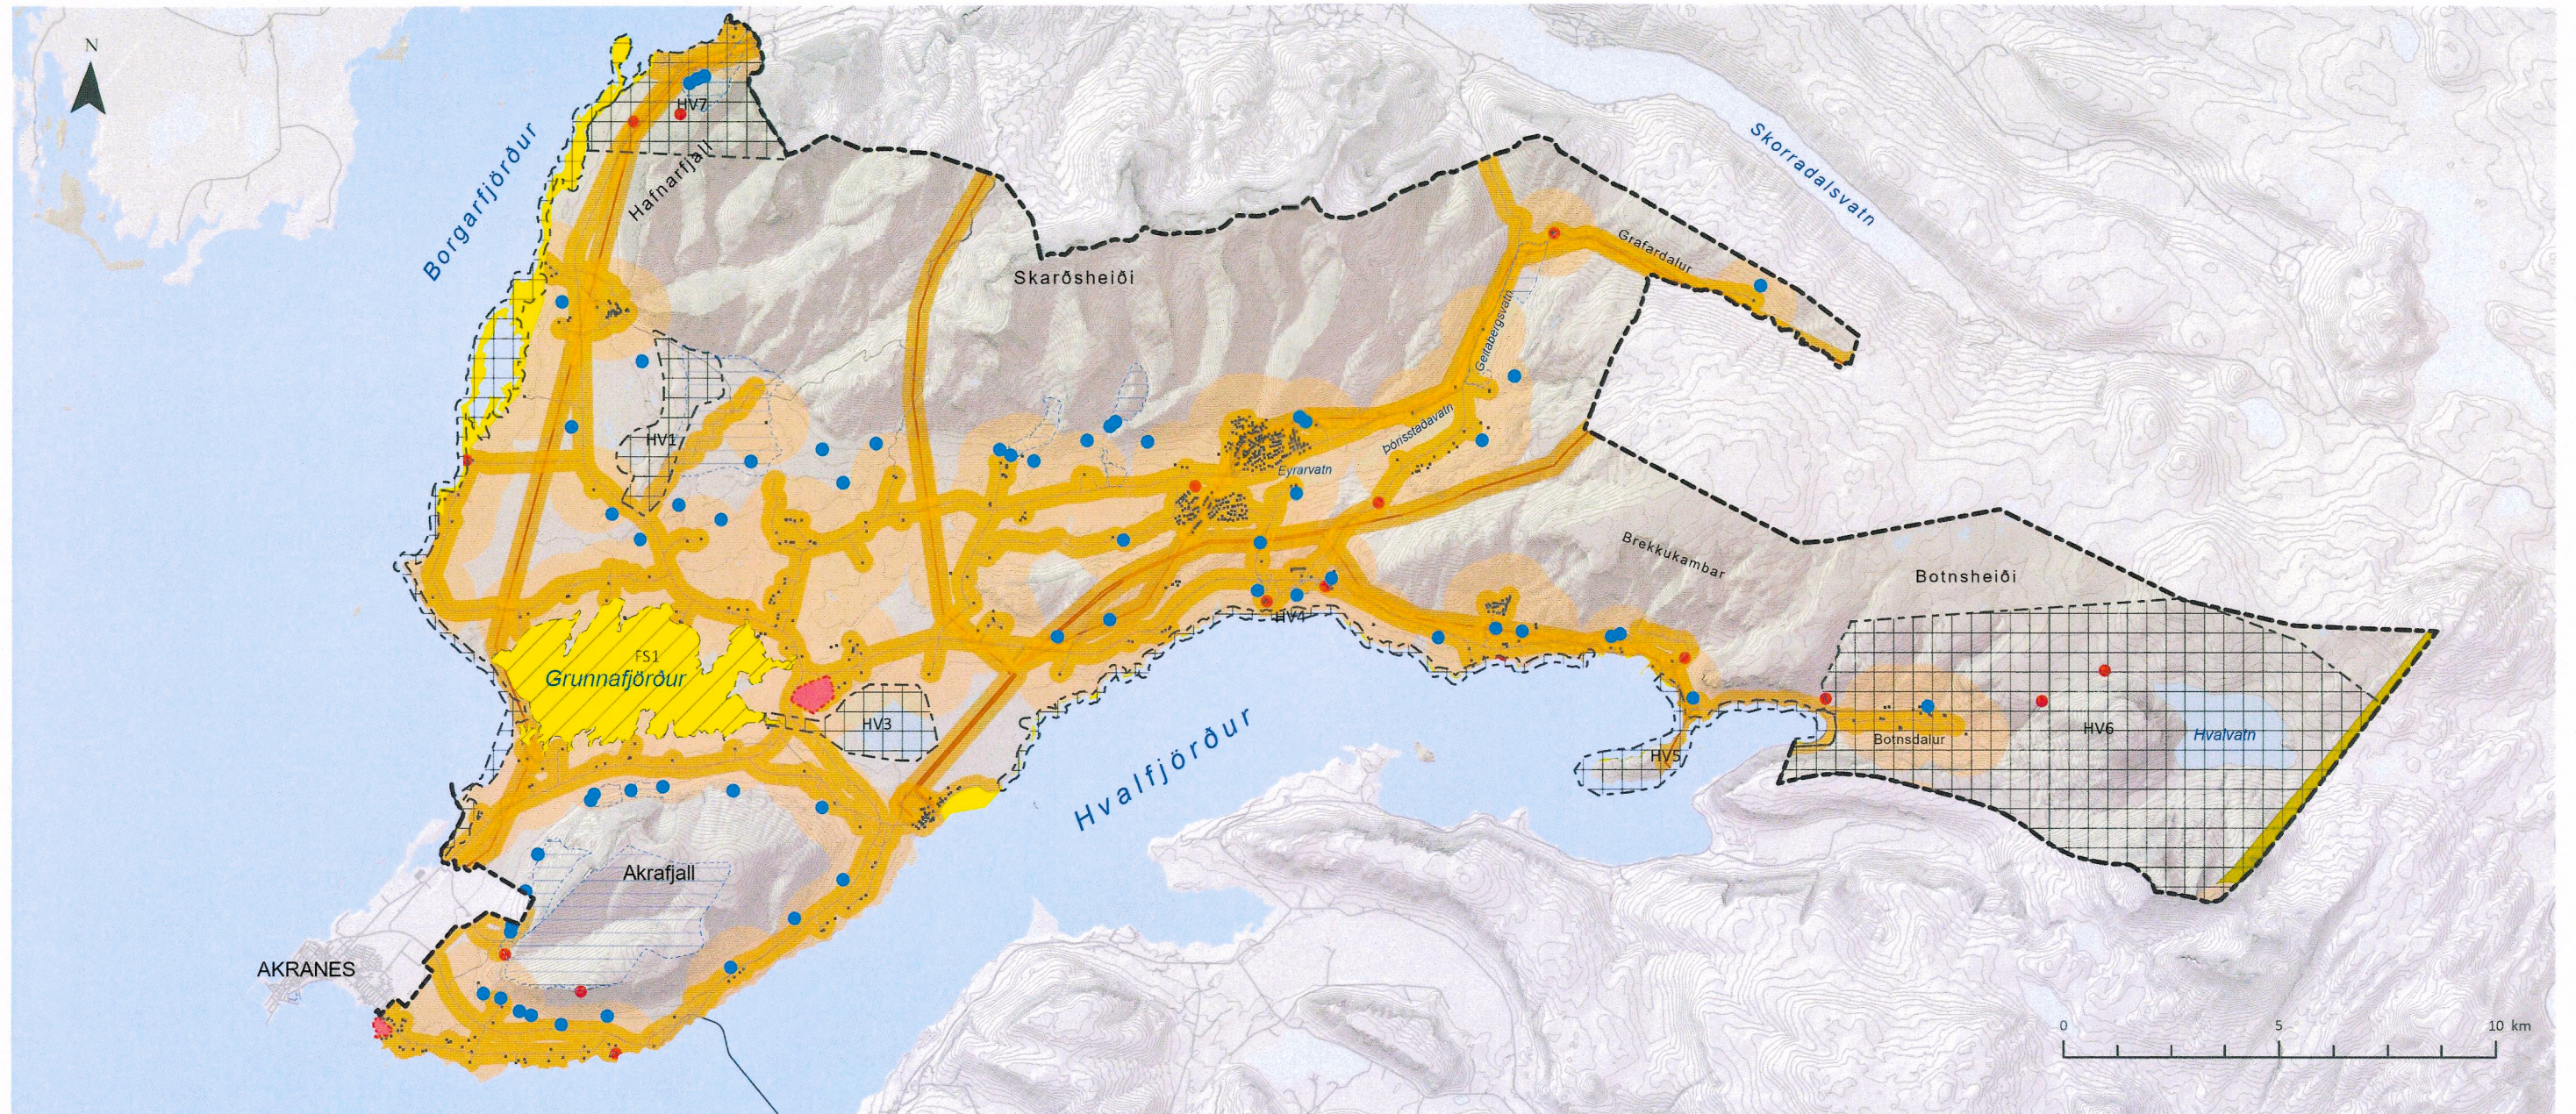

Skýringar

- | | | |
|-----------------------|-----------------------------------|-------------------|
| • Byggingar | Mikilvæg fuglasvæði (IBA) | Vegir |
| • Viðkomustaðir | Óbyggð viðerni | Loftlínur |
| • Vatnsból | Svæði umhverfis vegi (250m) | Sveitarfélagamörk |
| Friðlýst svæði | Svæði umhverfis loftlínur (250m) | Þéttbýli |
| Vatnsvernd grannsvæða | Svæði umhverfis byggingar (1000m) | |
| Hverfisvernd | Hæðarlínur | |



Aðalskipulag Hvalfjarðarsveitar 2020-2032
Skýringaruppráttur VII - Takmarkanir v. vindorkuvera

Verk: 4563-010 Blaðstærð: A3 Unnið: GAL/SM
Rýnt: AJ/AB

Mælikvarði: 1:150.000 Dags: 20.04.2022 Breytt dags: 10.03.2022

Samþykkt:

Takmarkandi svæði og svæði sem þarf að taka tillit til vegna vindorku í sveitarfélaginu