

Aðalskipulag Snæfellsbær 2015-2031, hafið dreifbýlisuppráttar fyrir breytingu Mkv. 1 : 50.000

Greinargerð með aðalskipulagsbreytingu


Grunnarr Þess er birt á upplýsingum. Breyting aðalskipulags Snæfellsbærar 2015-2031 fyrir Dritvíkurveg og Djúpalónssandur er uminn í samræmi við 30. gildniðipulag nr. 111/2011 sem verður tilgangen augúst í samræmi við 31. gildniðin. Í lagi Breytingin tekur eingang til svæitarfélagsuppráttar og texta í greinargerð varðandi skemmtið Snæfellsjökuls, sem hefur þegar eingang til svæitarfélagsuppráttar og texta í greinargerð varðandi skemmtið Snæfellsjökuls. Í gildanum aðalskipulagi var nýja staðsetningi bilastæða og þjónustuhús fyrir gesti sem koma til Dritvíkurveg og Djúpalónssandur. Í gildanum aðalskipulagi var gert ráð fyrir framtíðarástæðum og þjónustuhús fyrir gesti sem koma til Dritvíkurveg og Djúpalónssandur. Í gildanum aðalskipulagi var gert ráð fyrir framtíðarástæðum og þjónustuhús fyrir ófani/austan Útnevesgar, en nái fyrir huguð stadsnetning af umferðarinnar. Mikilvægt er að híla að innviðum vegna aukinrar umferðar svo ekki verði náttúruspilj á vœlinu. Beta þarf Dritvíkurveg með ófotum til að tryggja umferðarörygg, en vegna eignarhalds verða allar framkvæmdir við veginn ñánars og ekkert rask verði sunnan náverandi vegar.

Náverandi bilastæða anna ekki þörf og bar myndast umferðarörygg við aðlagstímuna. Nýt svæði er í gildanum aðalskipulagi landbúnaðarsvæði, en þar verði skilgreinir breyting sem veldur stakknar afþreyingar- og ferðamannasvæðis AF-U-7. Sveðið er innan Hjóðgarðsins Snæfellsjökuls og í umsjón Umhverfisstofnunar. Ý náðstetting hefur farið fyrir með sér að framkvæmdir munu raska hránu.

Landslag ehf vinnur að nýju deliskipulagi fyrir svæðið og verður það augúst samhlíða breytingu aðalskipulags, þar er einnig unnið að sameinginlegri umhverfismáttskýrslu vegna breytingar aðalskipulags og nýs deliskipulags. Í deliskipulagi verði akveði um mótaðaágerðir vegna raskaðs hrauns.

Lýsing og matlsýning vegna breytingar aðalskipulagsins og nýs deliskipulags var kynnt frá 6. október og frestrur til að skila abendingum og athugasemdirum var til 20. október 2022.

Umseginir bárust frá aðalárbóðum samræðubílum
Minjarsálfun Íslands, Skipulagsstofnun, Umhverfisstofnun, Veðurstofu Íslands og Vegagerðinni. Við gerð aðalskipulagstíglu er leitast í við óf verða við athugasemdirum og þeindum meira.

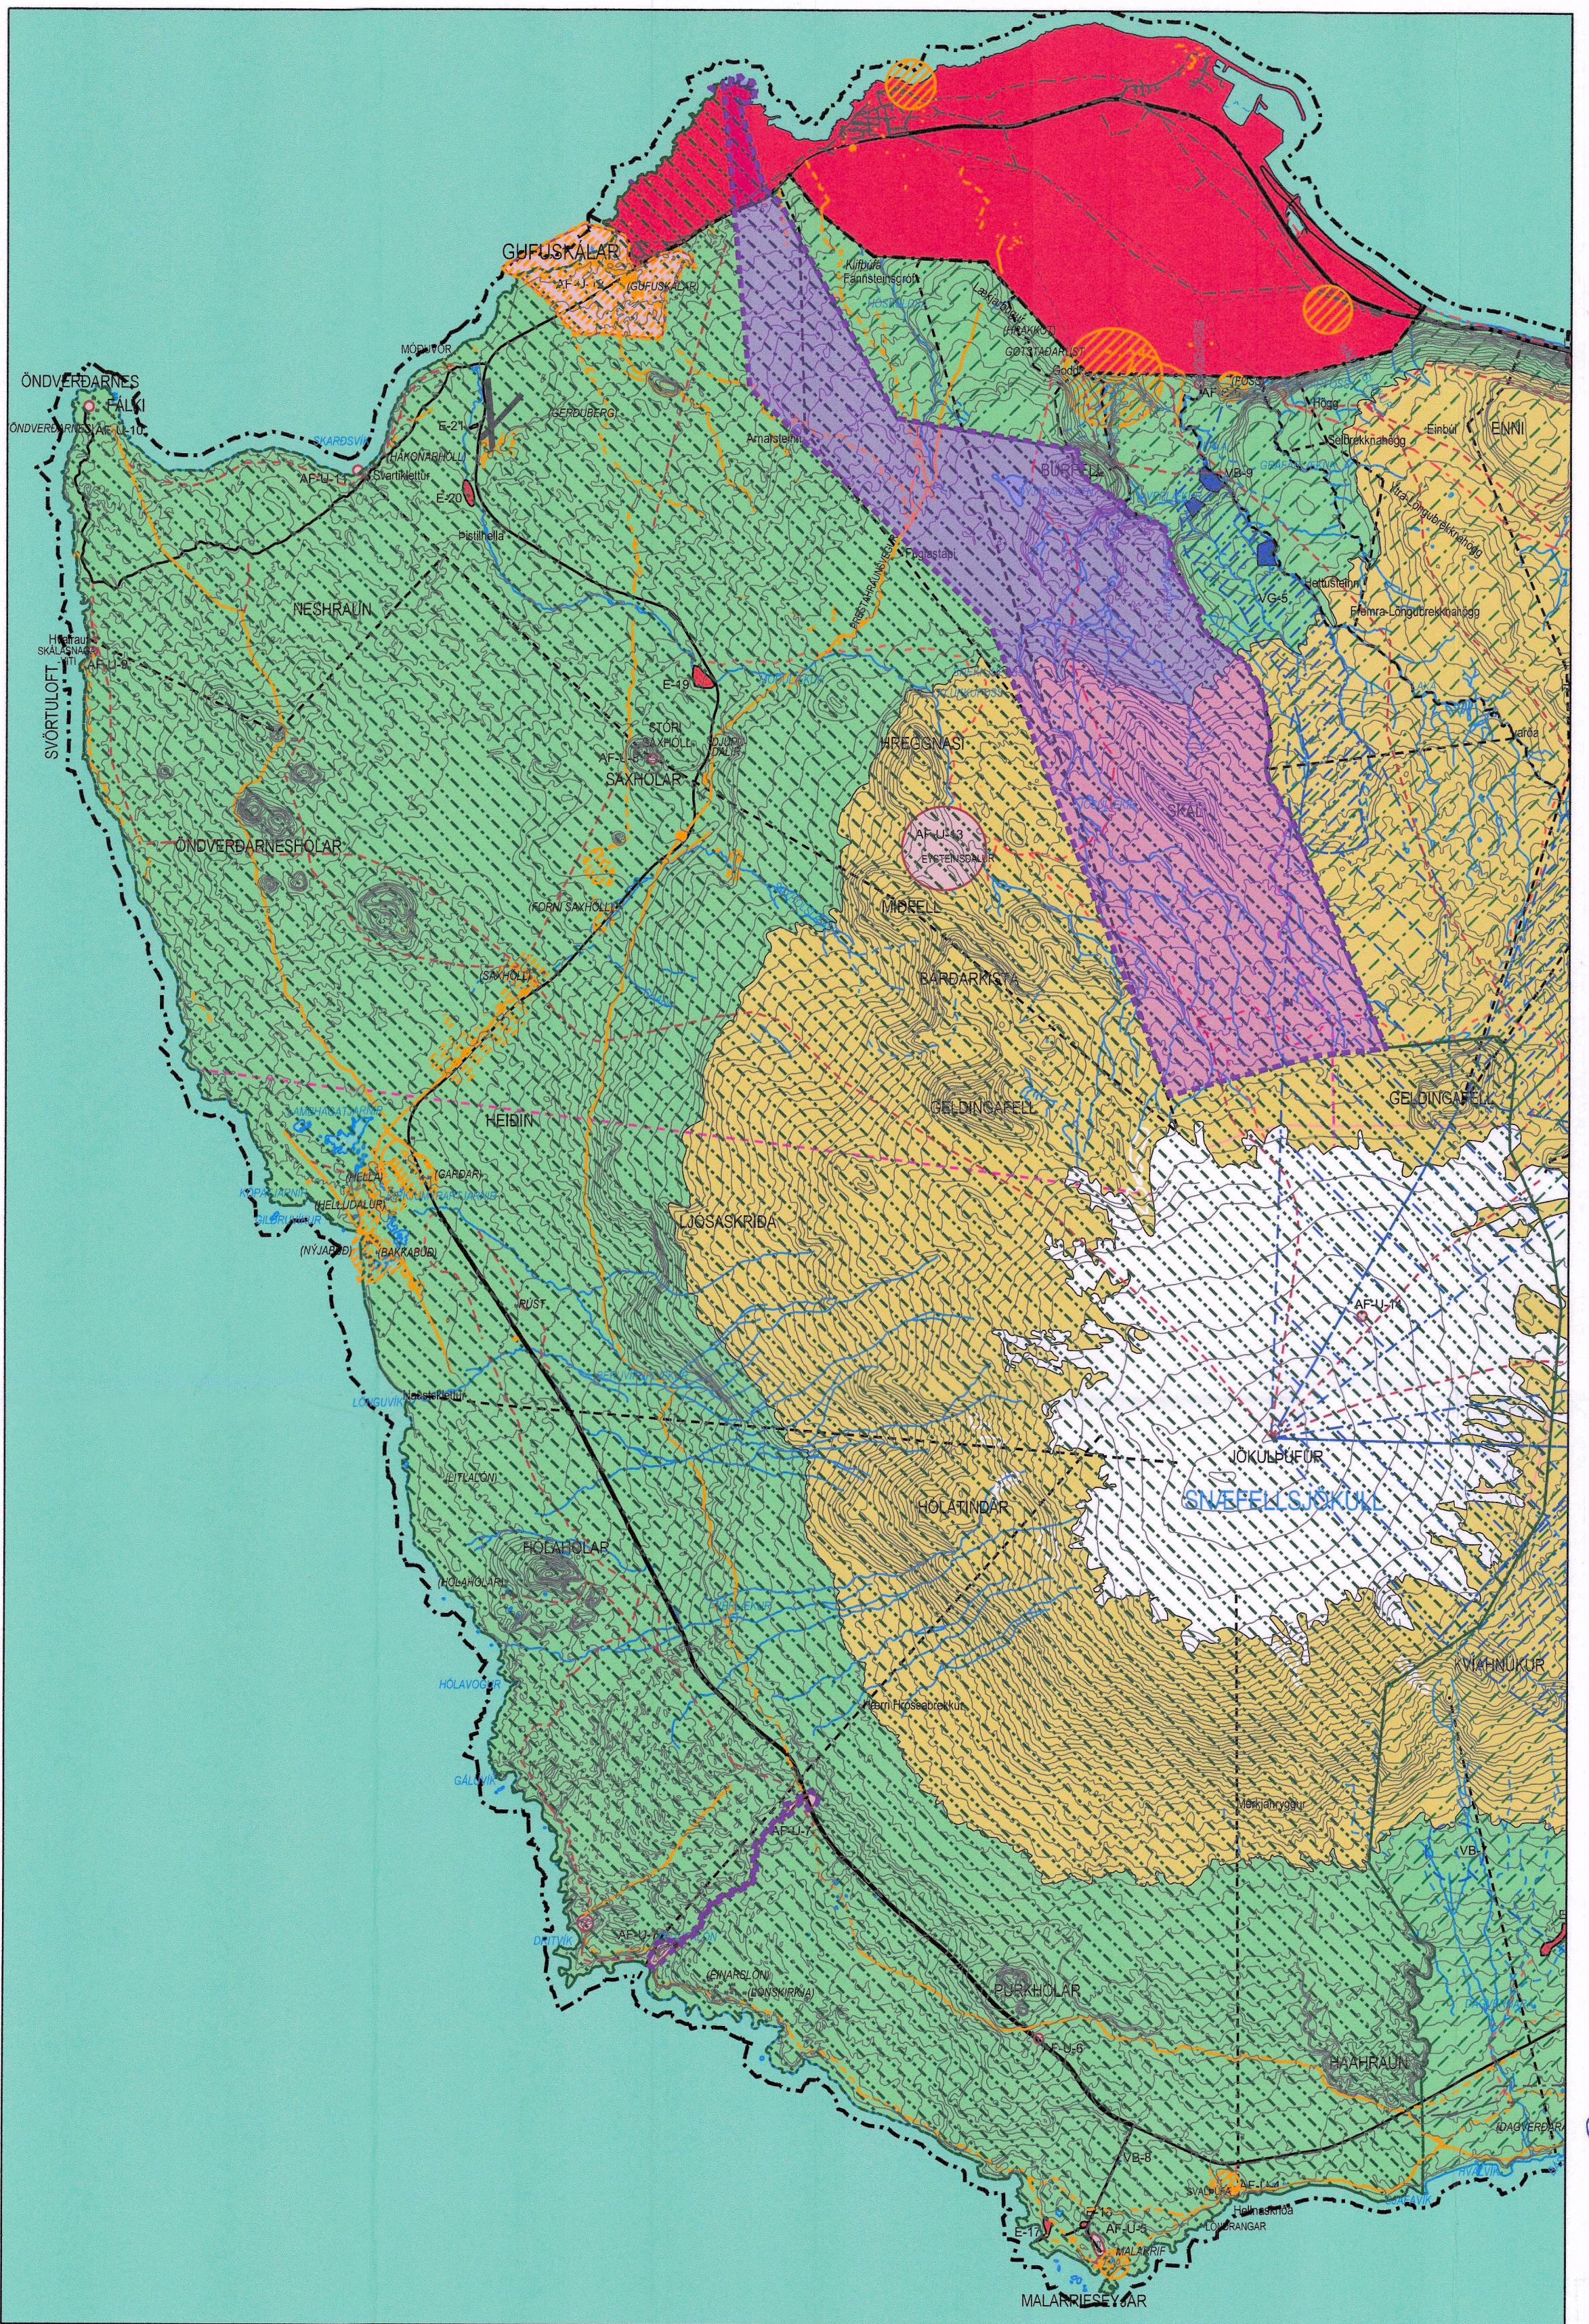

Aðalskipulag Snæfellsbær 2015-2031, hafið dreifbýlisuppráttar eftir breytingu Mkv. 1 : 50.000

Breytingar á svæitarfélagsuppráttar aðalskipulags

Afmörkun svæðis AF-U-7 er breytt. Náverandi þjónustusvæði er afmákað af nákvæmni, enda ekki unnt að breyta hví vegna landslags og eignarhalds. Svæðið teygir sig meðfram Dritvíkurveg og nordan hans verða útskot. Sveði vestan Útnevesgar og norðan Dritvíkurveg mun ríma bilastæði og fáein rústastæði. Sveðið teygir sig einnig austur fyrir Útnevesgar, þar sem gert er ráð áhersla á að draga úr akandi umferð niður Dritvíkurveg, þjónustuhús með skryningum verður fyrir nýju blæstæðum og náverandi smyrtingar verða fjarðagðar. Mikilvægt er að hlísa að innviðum vegna aukinrar umferðar svo ekki verði náttúruspilj á vœlinu. Beta þarf Dritvíkurveg með ófotum til að tryggja umferðarörygg, en vegna eignarhalds verða allar framkvæmdir við veginn ñánars og ekkert rask verði sunnan náverandi vegar.

Stóra rútbilið hefur aukist mikil, þædi vegna dagsfersar frá hóðuborgarsvæðinum og vegna farþega frá allar framkvæmdir. Því verður gert ráð fyrir sleppstæðum fyrir rútar á nýja sveðnum og leitast við að draga eftir fóngum rú umferð niður eftir vegnum. Ækk pesa er gert ráð fyrir rústastæði í gamalli efnisnámu ófani/austan Útnevesgar, þar sem rútur geta þeð og sott farþega aftur á sleppstæði. Mikilvægt er að halda áfram umræðum um vistvanar samborgið innan Hjóðgarðsins Snæfellsjökuls og í umsjón Umhverfisstofnunar. Ý staðsetning hefur farið fyrir með sér að framkvæmdir munu raska hránu.

Landslag ehf vinnur að nýju deliskipulagi fyrir svæðið og verður það augúst samhlíða breytingu aðalskipulags, þar er einnig unnið að sameinginlegri umhverfismáttskýrslu vegna breytingar aðalskipulags og nýs deliskipulags. Í deliskipulagi verði akveði um mótaðaágerðir vegna raskaðs hrauns.

Lýsing og matlsýning vegna breytingar aðalskipulagsins og nýs deliskipulags var kynnt frá 6. október og frestrur til að skila abendingum og athugasemdirum var til 20. október 2022.

Umseginir bárust frá aðalárbóðum samræðubílum
Minjarsálfun Íslands, Skipulagsstofnun, Umhverfisstofnun, Veðurstofu Íslands og Vegagerðinni. Við gerð aðalskipulagstíglu er leitast í við óf verða við athugasemdirum og þeindum meira.

Eftirfarandi texti fyrir breytingu um AF-U-7 fellur út:

AF-U-7: Djúpalónssandur og Dritvik. AF-U-7: Djúpalónssandur og Dritvik. Á Djúpalónssandur hefur Vegagerðin gert bilastæði og reist hefur þjónustuhús með skryningum. Heilbrigðisstefit Vesturlands hefur gert alvarlegar atluguefni um sterð rótþorði við skryningum. Ekki er svígrum til stekkunar bilastæða á náverandi svæði vegna landslags og eignarhalds. Svæðið teygir sig meðfram Dritvíkurveg og nordan hans verða útskot. Sveði vestan Útnevesgar og norðan Dritvíkurveg mun ríma bilastæði og fáein rústastæði. Sveðið teygir sig einnig austur fyrir Útnevesgar, þar sem gert er ráð áhersla á að draga úr akandi umferð niður Dritvíkurveg, þjónustuhús með skryningum verður fyrir nýju blæstæðum og náverandi smyrtingar verða fjarðagðar. Mikilvægt er að hlísa að innviðum vegna aukinrar umferðar svo ekki verði náttúruspilj á vœlinu. Beta þarf Dritvíkurveg með ófotum til að tryggja umferðarörygg, en vegna eignarhalds verða allar framkvæmdir við veginn ñánars og ekkert rask verði sunnan náverandi vegar.

Eftirfarandi texti fyrir breytingu um AF-U-7 fellur út:

Hjóðgarðurinn Snæfellsjökull er á utanverðu Snæfellsnesi og er um 170 km² og er eini þjóðgarður landsins sem nær að sjó.

Hann var stofnður 28. júní árið 2001 í þeim tilgangi að vernda þædi sérsæða náttúru svæðisins og merkilegar sögulegar minjar.

Jafnframt er markmiðið að aðvöldu folki að ferðast um svæðið og kynnt því.

Eftir breytingu standi aðalárbóði:

Þjóðgarðurinn Snæfellsjökull er á utanverðu Snæfellsnesi og er um 183 km². Hann var stofnður 28. júní árið 2001 í þeim tilgangi að vernda þædi sérsæða náttúru svæðisins og merkilegar sögulegar minjar. Jafnframt er markmiðið að aðvöldu folki að ferðast um svæðið og kynnt því. Stekkun þjóðgarðsins að norðanverðu tryggir aukin fjölbreytileika og stekkun svæðis sem er undir verndarvægi Umhverfisstofnunar.

Kynningarferli

Líklegur tilmaramni vegna breytingar aðalskipulags:

Lýsing og matlsýning vegna breytingar aðalskipulagsins og nýs deliskipulags var kynnt frá 6. október og frestrur til að skila abendingum og athugasemdirum var til 20. október 2022.

Vær fyrir 2022-2031, kynnt fyrir breytingar aðalskipulags Snæfellsbærar 2015-2031, verði kynnt fyrir umhverfis- og skipulagsnæfnd og beplastjörnir, kynnt iblum svæðisfélagsins og örðum hágrunaðum með áberandi hætti. Eftir samþykki umhverfis- og skipulagsnæfnd og beplastjörnir Snæfellsbærar, verður leitad hér tildeild skipulagsstofnunar til að auglyga tillogu í samræmi við 31. gr. skipulagslag.

Jákvæð 2022-mars 2023, tilgaga kynnt með 6 vikna auglyngsarfari og að því loknu mun bæjarstjórn fjalla um tilganguna á nýjan leik og taka afstöðu til fram komina athugasemda.

Mars-mai 2023. Eftir að bæjarstjórn hefur samþykkt tillogu áleið hin seð Skipulagsstofnun ásamt fram komum athugasemdirum og ógumum um þær innan 12 vikra frá því að athugasemdirum fermerur út. Eftir það fátt Skipulagsstofnun auglyga gildistóku í B-deild Stjórnartíðinda innan fögurra vikna. Aðalskipulagsbreyting tekur gildi þegar hún hefur verið samþykkt af bæjarstjórn, holtið stafestingar Skipulagsstofnunar og verbið í B-deild Stjórnartíðinda.

Samræð verði hafi við eftirlíða

Heilbrigðisstefit Vesturlands, Minjastofnun Íslands, Náttúrafélagsstofnun Íslands, RARIK, Samgongustofn, Skipulagsstofnun, Svæðiskipulagsnæfnd Snæfellsness, Umhverfisstofnun, Veðurstofu Íslands, Vegagerðinn, og veiðigand neindir bæjarfélagsins.

Umhverfismáttsskýrsla

Umhverfismáttsskýrsla fyrir breytingu aðalskipulags og nýt deliskipulags er unnin fyrir bæði skipulagstíglum hjá Landslags ehf og kynnt samhlíða skipulagunum sem hafið að aðalskipulagsbreytingu. Áhrif aðalskipulagsbreytingarinnar eru metin í samræmi við lög nr. 111/2021 um umhverfismáttsskýrslu.

LANDNOTKUN

■ Afmörkun rammahluta

○ Minjaverni fríþólistar minjar

■ Minjaverni skráðar minjar

○ Minjaverni þjóðleiri

■ Gómul leið af loftmynd

TAKMÓRKUN Á LANDI

■ Minjaverni fríþólistar minjar

■ Minjaverni skráðar minjar

■ Fríþólistarþjóðleiri

■ Gómul leið af loftmynd

■ Fríþólistar náttúrumínjar

TIL UPPLÝSINGA

— Afmörkun svæðis þar sem landnotkun eða takmörkun á landi breytist

— Stækkan þjóðgarðsins Snæfellsjökuls

Breyting aðalskipulags Snæfellsbærar sem auglyst var skv. 31. gr. skipulagslag
nr. 123/2014
var samþykkt í bæjarstjórn Snæfellsjökuls þann 18. desember 2022.

Aðalskipulagsbreyting bessi var staffest af Skipulagsstofnun þann 08.08.2023.
Grimur Lára Óskar

Aðalskipulagsbreyting bessi var auglyst í B-deild Stjórnartíðinda þann 08.08.2023.

Tillaga breytingar aðalskipulags Snæfellsbærar óbreytt e. auglysingu
Tillaga nýs deliskipulags var auglyst samhlíða breytingu aðalskipulags
Umhverfismáttsskýrsla er birt með greinargerð deliskipulags

Breyting aðalskipulags Snæfellsbærar 2015-2031

Sveitarfélagsuppráttar, Þjóðgarðurinn Snæfellsjökull

1:50.000

Hús og skipulag ehf, síða 894 7040, hildi@husk.is Hildigunnar Haraldsóttir F.A.I., kt. 080654-4219
Urnólfur Snæfellsbær
Hildigunnar Haraldsóttir Dagsetning: 11.01.2023