



NÝIR STÚDENTAGARÐAR VIÐ EGGERTSGÖTU - BREYTING Á DEILISKIPULAGI

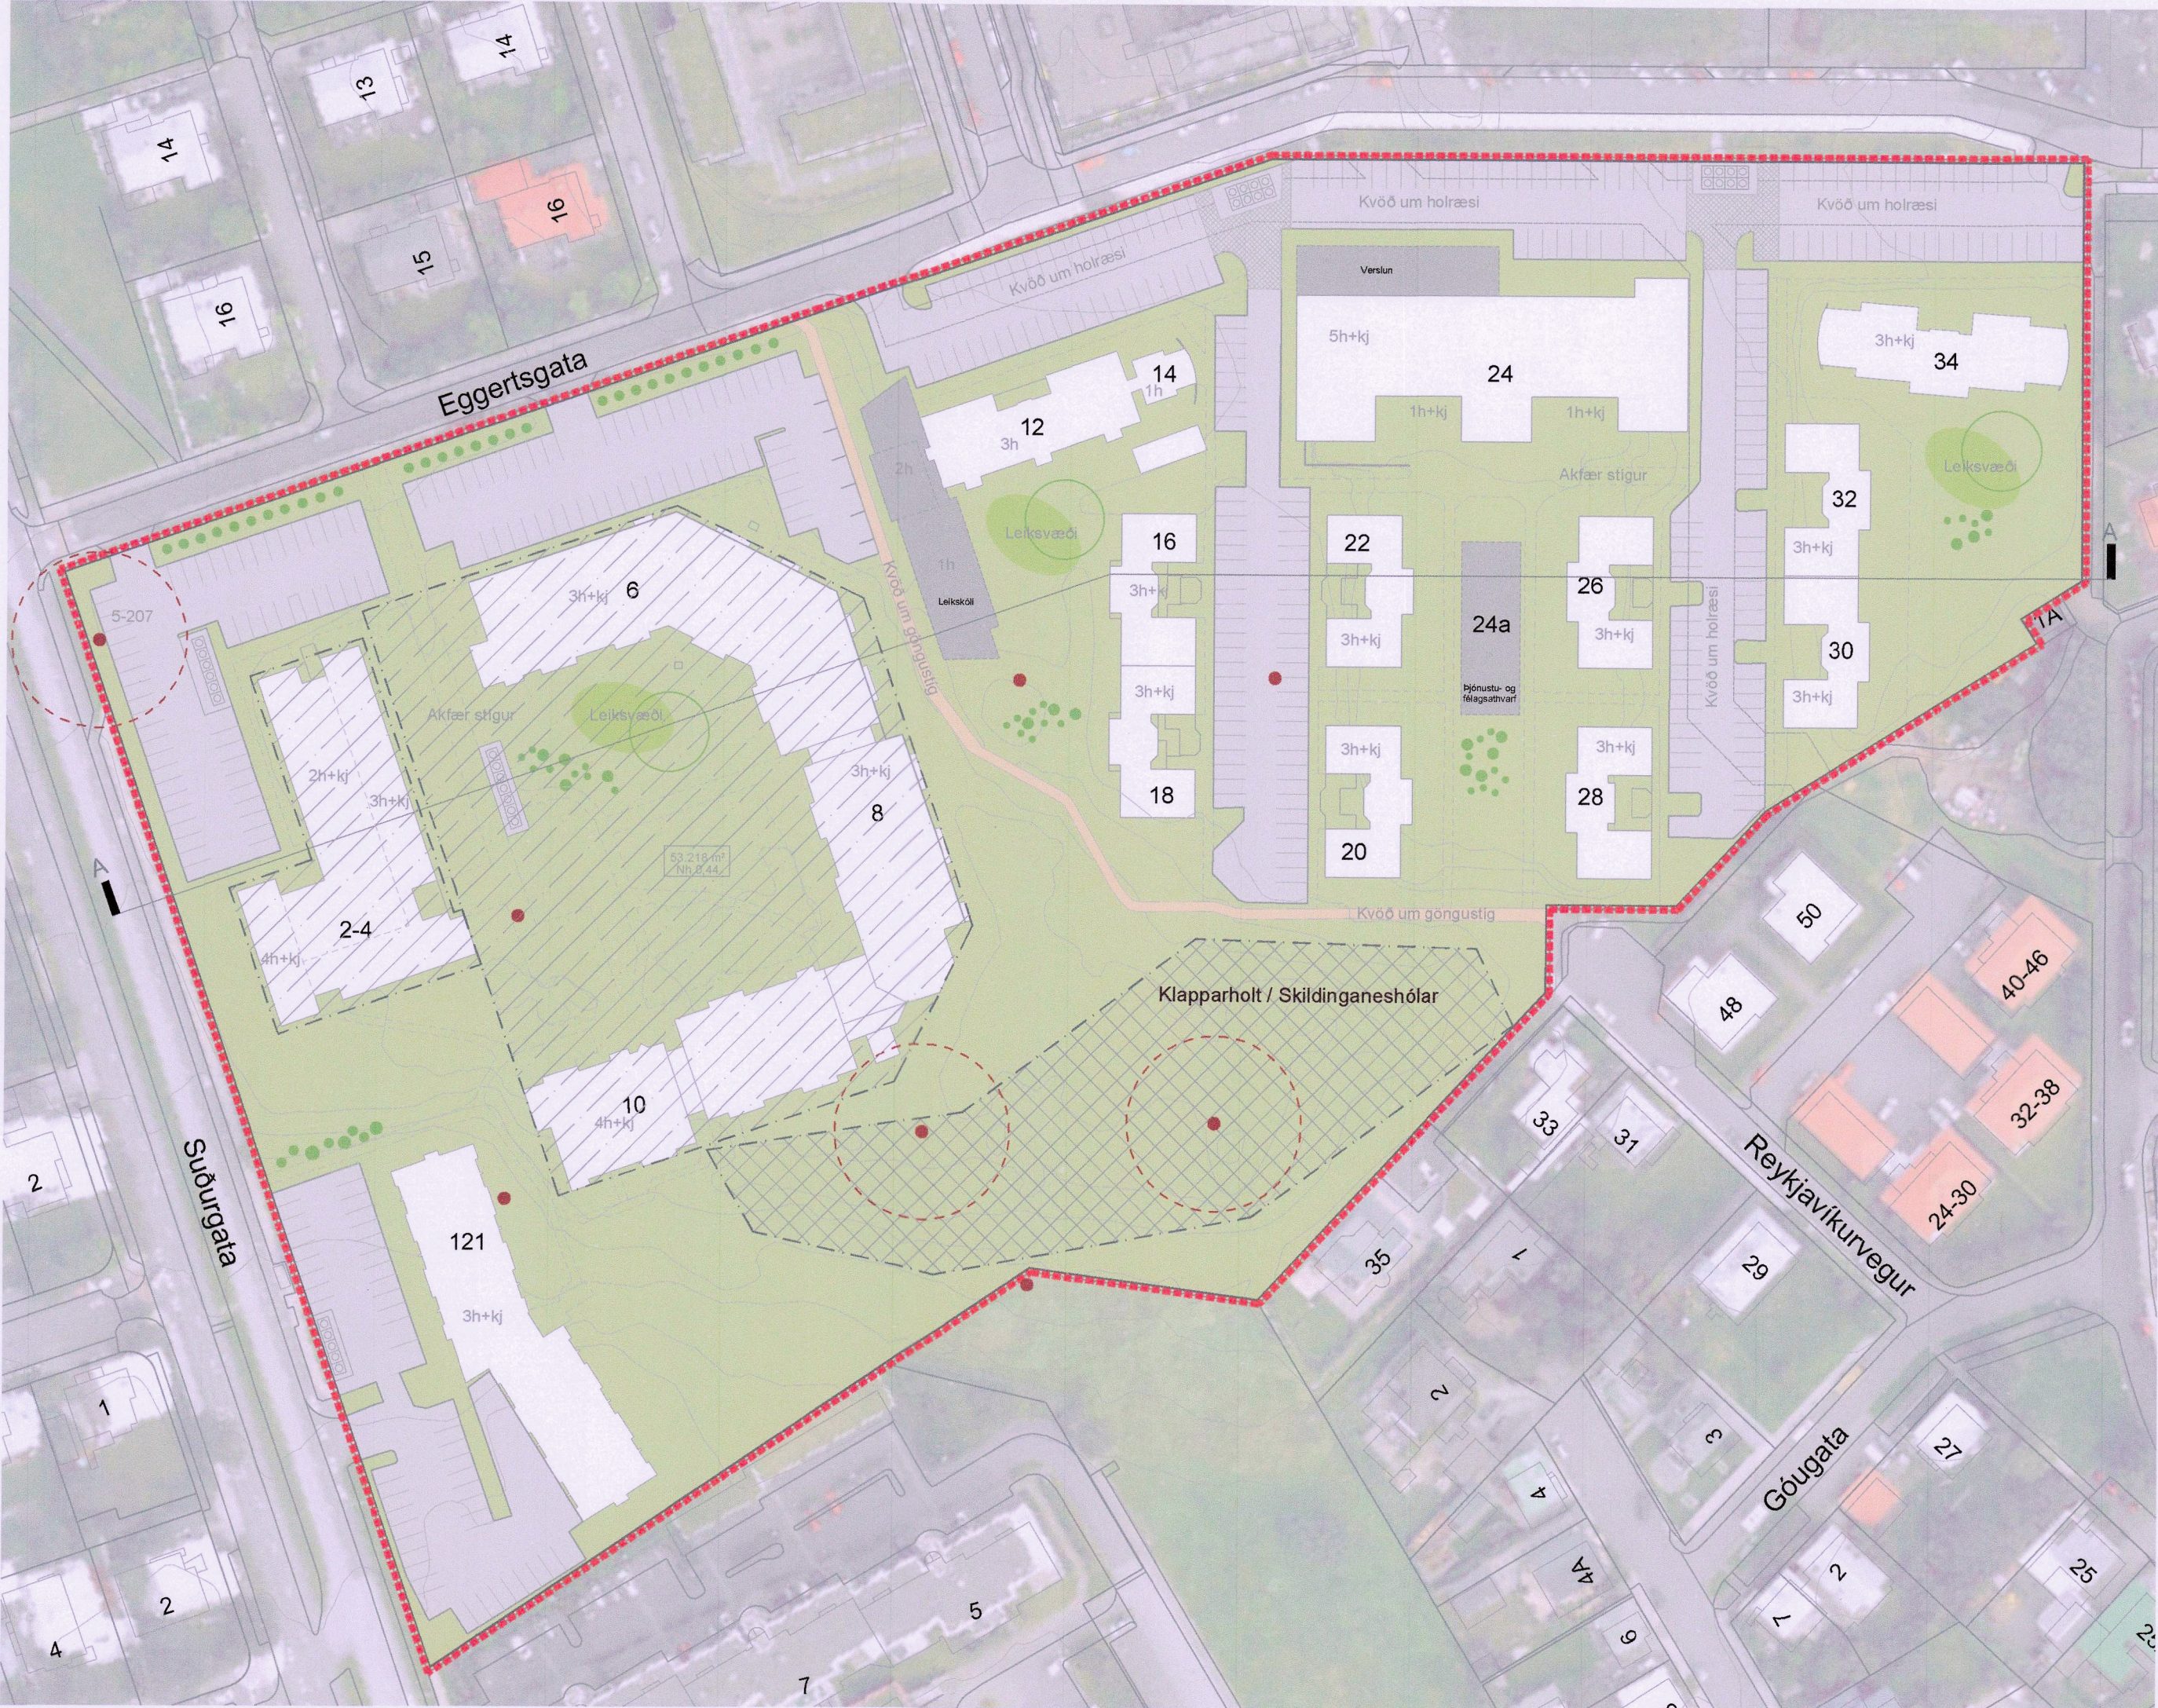

Skýringaruppráttur fyrir stúdentagarða við Eggertsgötu M 1:1000

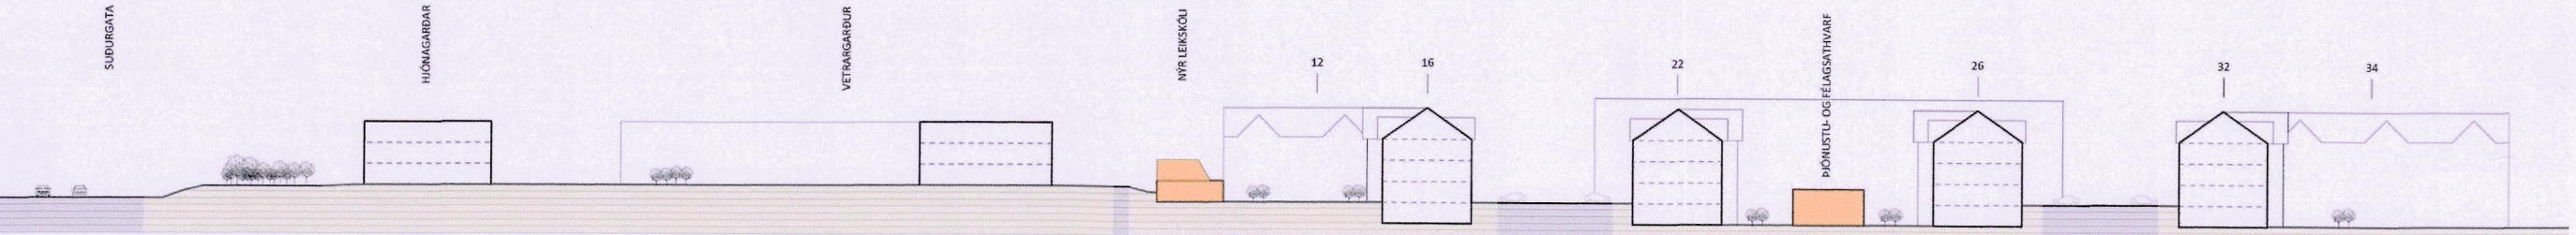

Sneiðing AA 1:1000



Skýringarmynd: Tillaga að nýjum leikskóla við Eggertsgötu 12




Skýringarmynd: Tillaga að nýjum leikskóla við Eggertsgötu 12




Skýringarmynd: Tillaga að nýju þjónustu- og félagsathvarfi vð Eggertsgötu 24a




Skýringarmynd: Tillaga að stækkun á verslun við Eggertsgötu 24

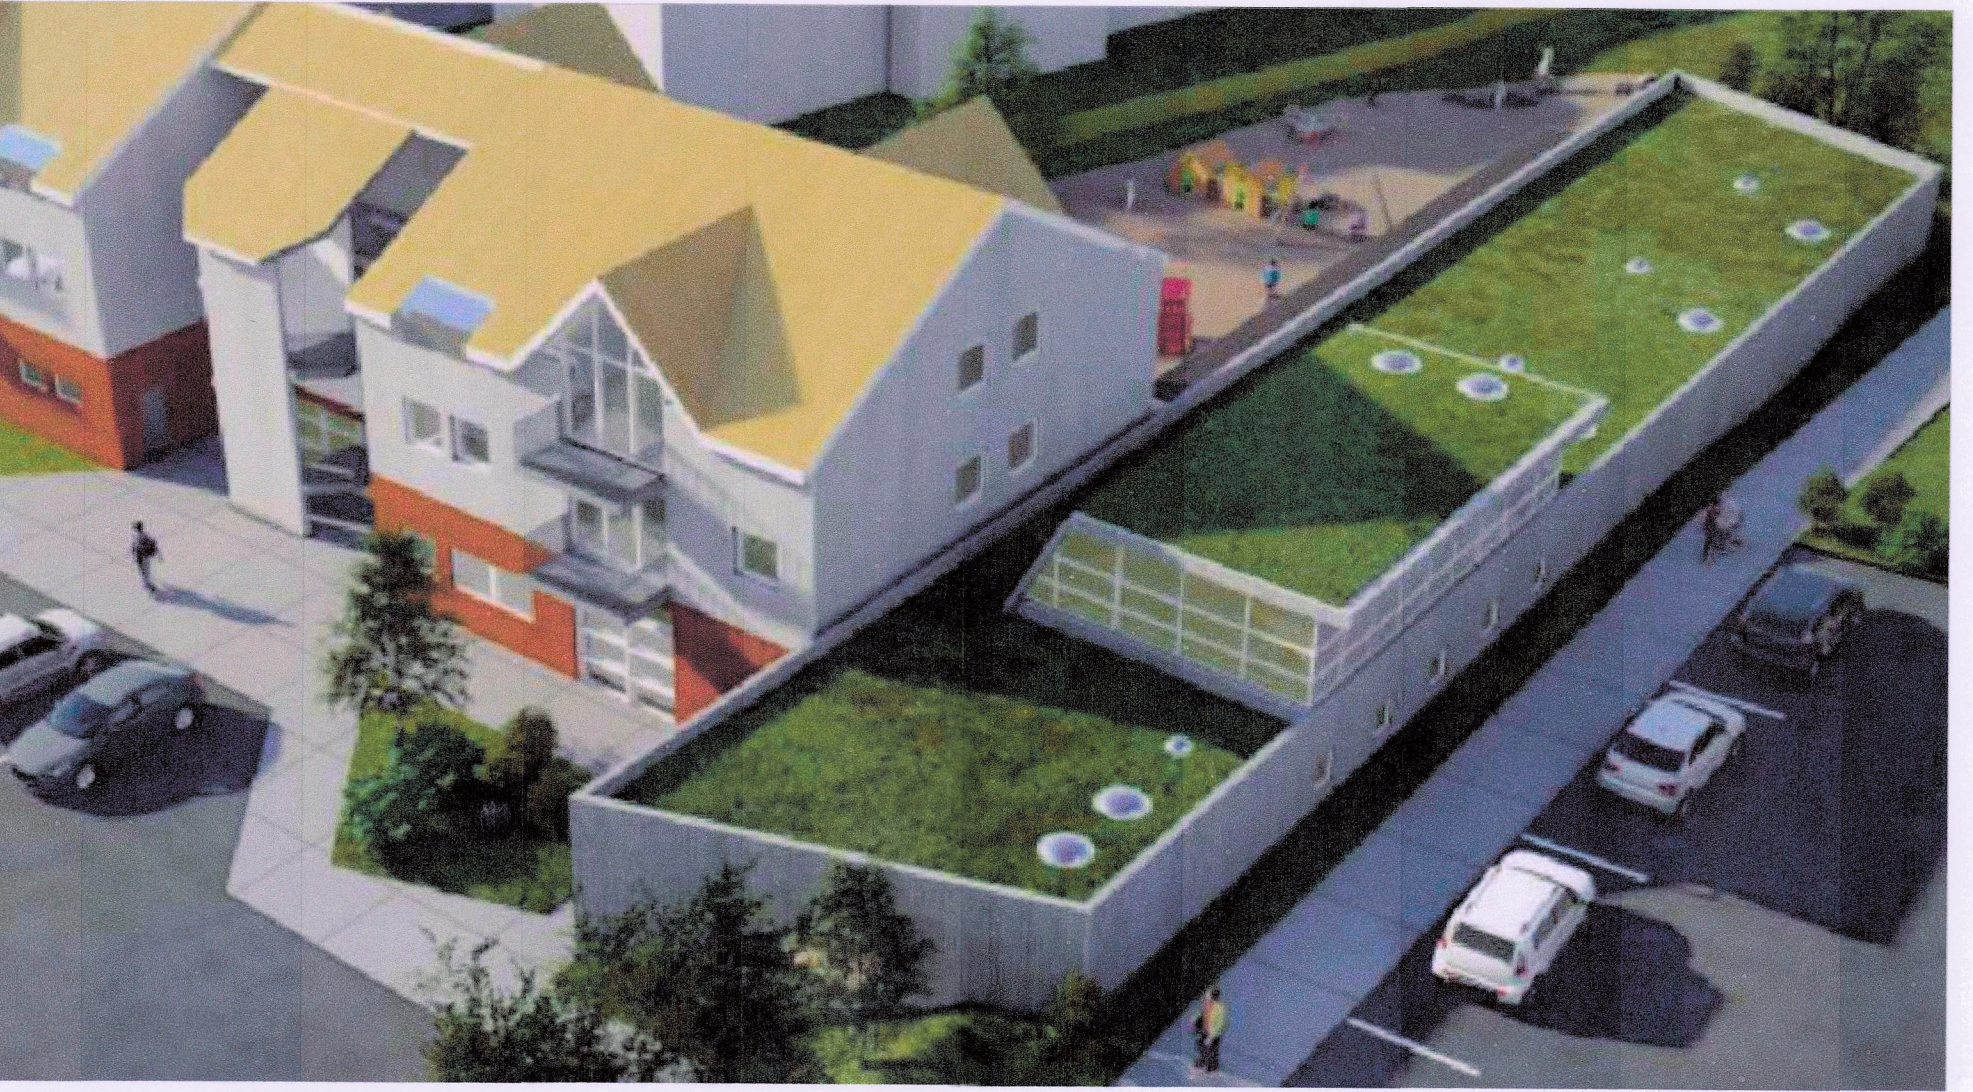

Skýringarmynd: Tillaga að nýjum leikskóla við Eggertsgötu 12a

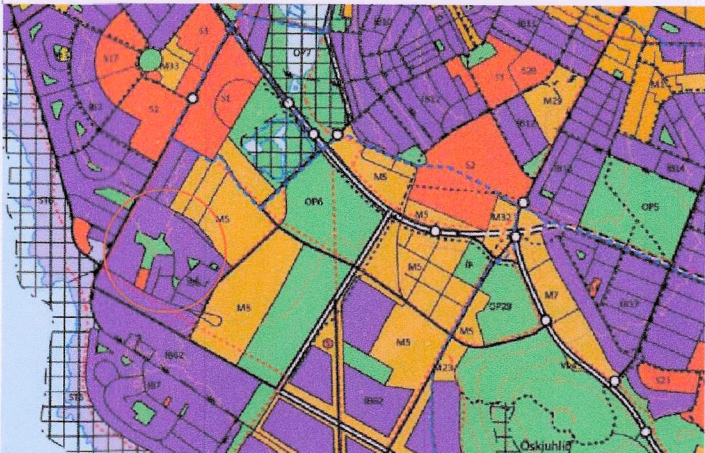

ÚR ADALSKIPULAGI REYKJAVÍKUR 2040

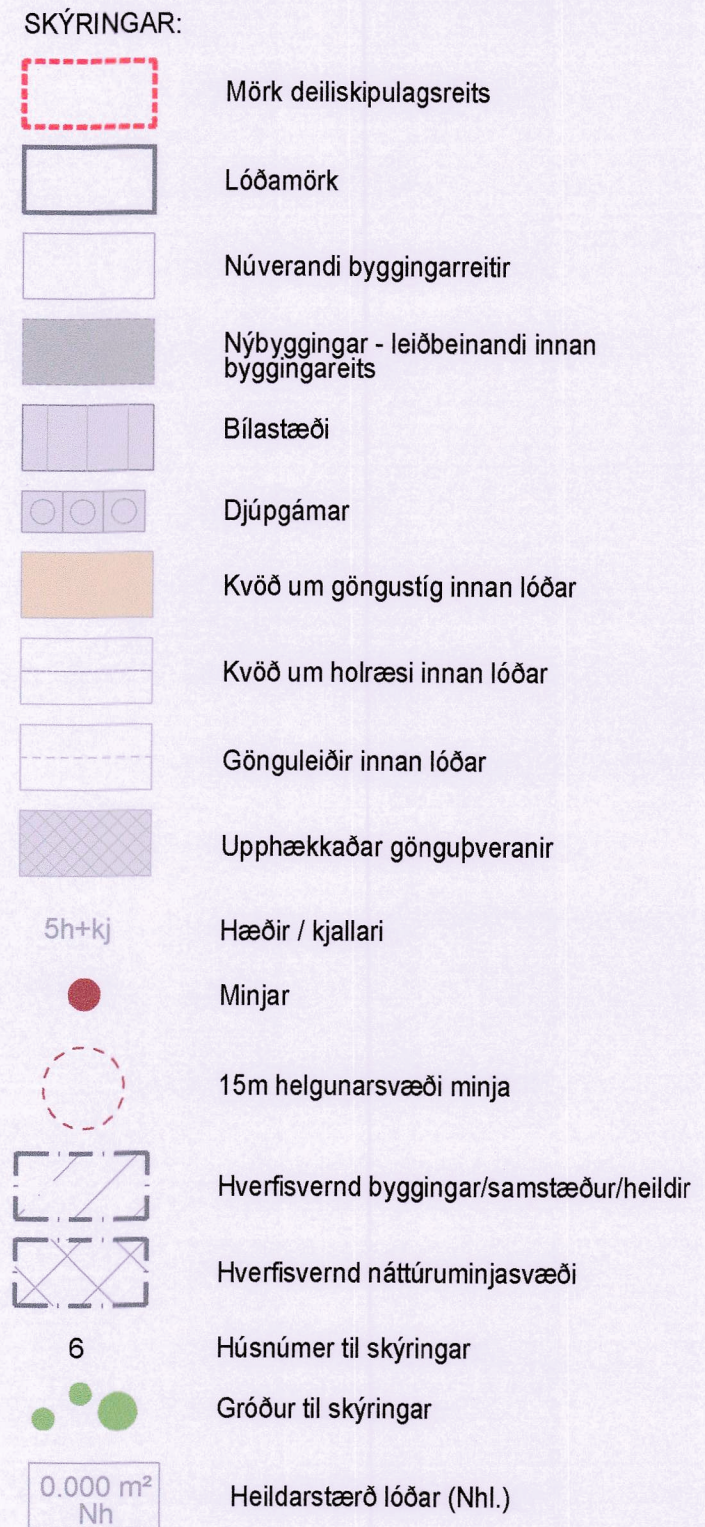

Með skýringarupprátti þessum fylgir deiliskipulagsuppráttur og greinargerð Nýir stúdentagarðar við Eggertsgötu - greinargerð með breytingu á deiliskipulagi, dagsett 18.02.2022.

Deiliskipulagsbreyting þessi sem fengið hefur meðferð í samræmi við ákvæði 1. mgr. 43. gr.

skipulagslaga nr. 123/2010 var samþykkt í skipulags- og samþinguráði þann 27. apríl 2022 og í emb. afgr. fundi skipulagsfulltrúa þann 7. júlí 2022.

Tillagan var auglýst frá 18. maí 2022 með athugasemdafresti til 4. júlí 2022.

Auglýsing um gildistöku breytingarinnar var birt í B-deild Stjórnartíðinda þann 20.

Þórunn Árnason

Nýir stúdentagarðar við Eggertsgötu Breyting á dsk

Verkhliut:	Deiliskipulag
Verkhliut:	
Teiknínúmer:	
Mælikvarði:	1:1000, A1
Teiknað:	PMR, BFS
Yfirfarir:	JH
Samþykkt:	
Verkhliut:	21093
Útgáfudagur:	18.02.2022
Teiknislóð:	

ARKÞING | AORDIC

BOUHLT 8 - 105 REYKJAVÍK SIMI: 570 5700 arkthing@arkthing.is - www.arkthing.is
SIGURÐUR HALLGRÍMSSON, 170753-3139, ARKITEKT
BIRKIR ÁRNASON, 200787-3159, BYGG. FR.
HALLUR KRISTJÓNSON, 220573-3899, BYGG. FR.
HÉLGI MAR HALLGRÍMSSON, 210278-3429, ARKITEKT