



Aðalskipulag Árborgar 2020-2036

Breytingar á sveitarfélagsupprætti

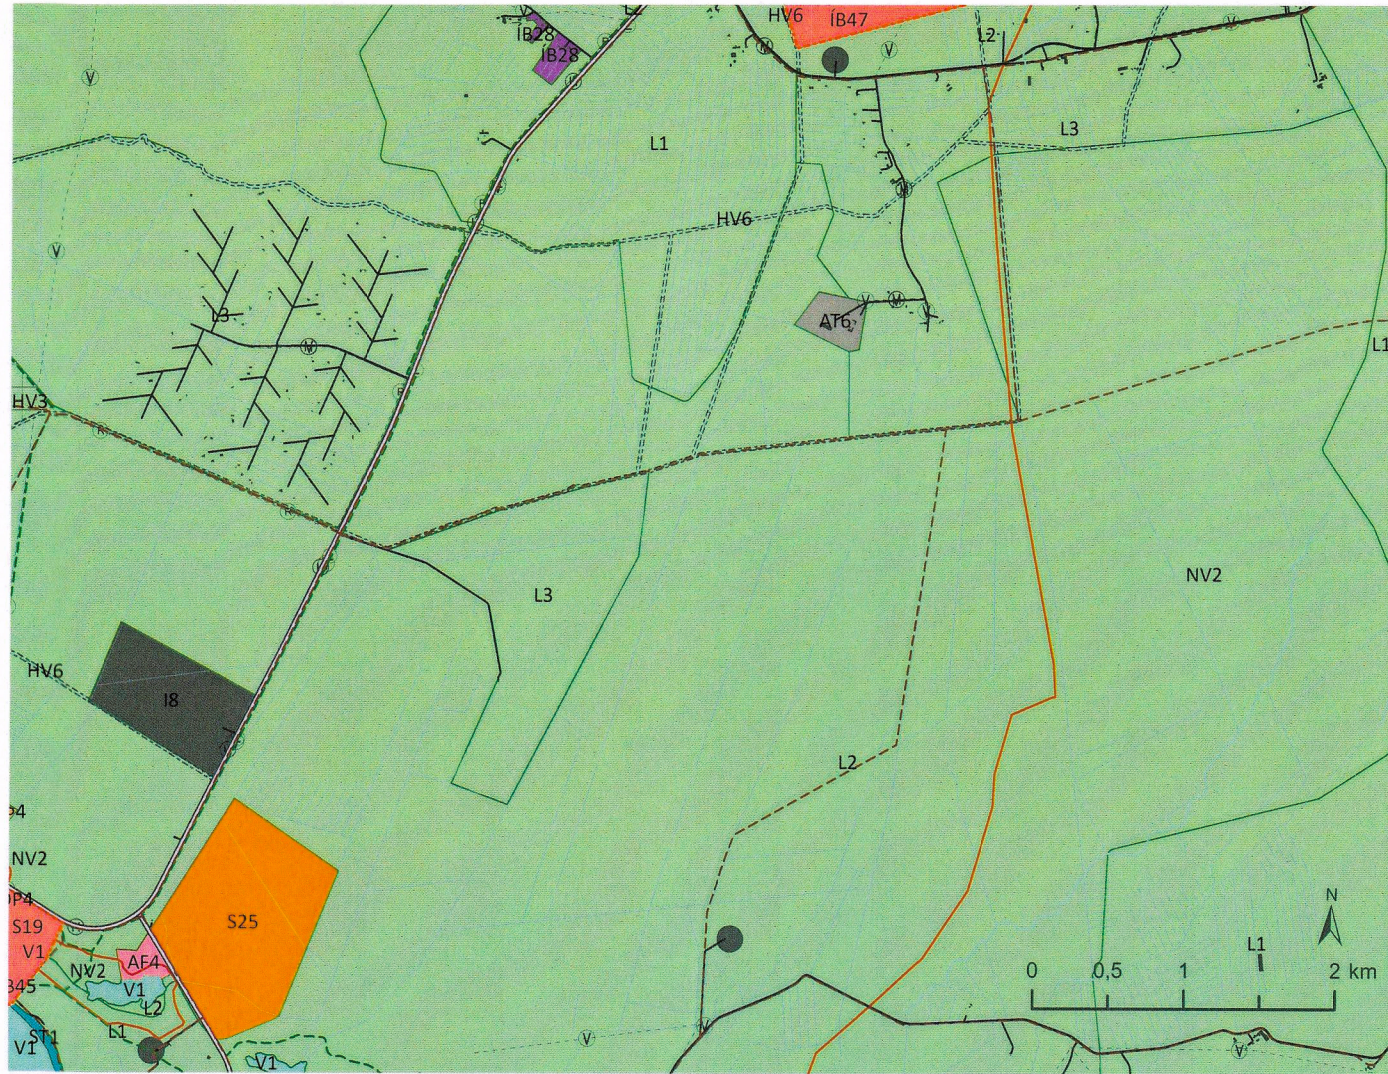

Breyttur aðalskipulagsupprættur

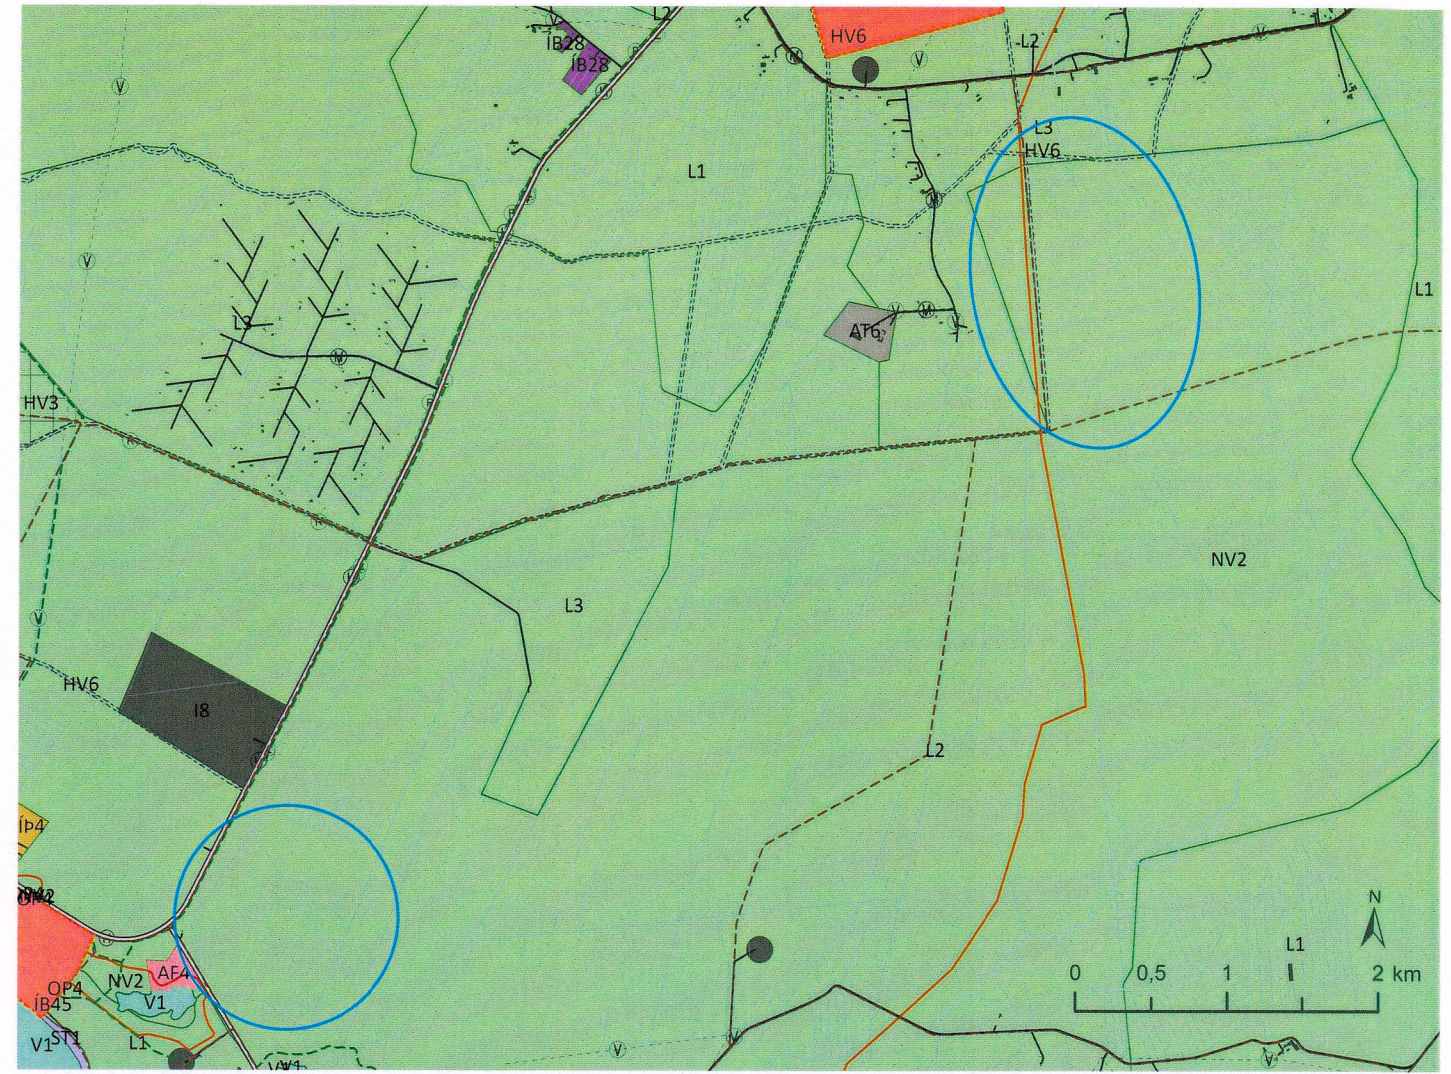

Gildandi aðalskipulagsupprættur

Skýringar

- | | | |
|----------------------------------|-----------------------------|----------------------------|
| Íbúðarbyggð | Íþróttasvæði | Göng |
| Afbreytingar- og ferðamannasvæði | Óbyggð svæði | Veitur, fráveita |
| Athafnasvæði | Landbúnaðarsvæði | Veitur, hitaveita |
| Flugvellir | Strandsvæði | Veitur, ljósleiðari |
| Iðnaðarsvæði | Vegir, götur og stigar | Veitur, neysluvatn |
| Kirkjugarðar og grafreitir | Frístundabyggð | Veitur, rafmagn, loftlína |
| Miðsvæði | Þéttbýlismörk | Veitur, rafstrengur í jörð |
| Opin svæði | Stofnvegur eða stofnbraut | Iðnaðarsvæði |
| Samfélagsþjónusta | Tengivegur eða tengibraut | Samfélagsþjónusta |
| Skógræktar- og landgræðslusvæði | Aðrir vegir og götur | Hverfisvernd |
| Vötn, ár og sjór | Göngu- og/eða hjólréiðaleið | Minjavernd |
| Verslun- og þjónusta | Reiðleið | Hindranafletir flugvallar |
| Svæði sem breytingin nær til | Hjólréiðaleið | Náttúruvá |

Aðalskipulagsbreyting þessi hefur verið kynnt og auglýst skv.

1. mgr. 36 gr. skipulagslaga nr. 123/2010, með síðari breytingum. Aðalskipulagsbreytingin var samþykkt af bæjarstjórn Sveitarfélagsins Árborgar **J.3.2025**

F.h. Sveitarfélagsins Árborgar **3.4.2025**
Skipulagsfulltrúi
Sveitarfélagið Árborg
Guinn Guð

Aðalskipulagsbreytingin var staðfest af Skipulagsstofnun

10.4.2025

W. J. J. J.

Skipulagsgögn:

Breyttur aðalskipulagsupprættur fyrir Selfoss í mkv. 1:10.000.
Gildandi aðalskipulagsupprættur fyrir Selfoss í mkv. 1:10.000.
Gildandi og breyttur aðalskipulagsupprættur fyrir dreifbýli í mkv. 1:50.000.
Greinargerð með forsendum og umhverfismatskýrslu.



Aðalskipulag Árborgar 2020-2036
Breytingar á sveitarfélagsupprætti

Verk: 109018	Blaðstærð: A3	Unnið: IS	Rýnt: GAL
-----------------	------------------	--------------	--------------

Mælikvarði: 1:50.000	Dags: 23.05.2024	Breytt dags: 08.11.2024
-------------------------	---------------------	----------------------------