



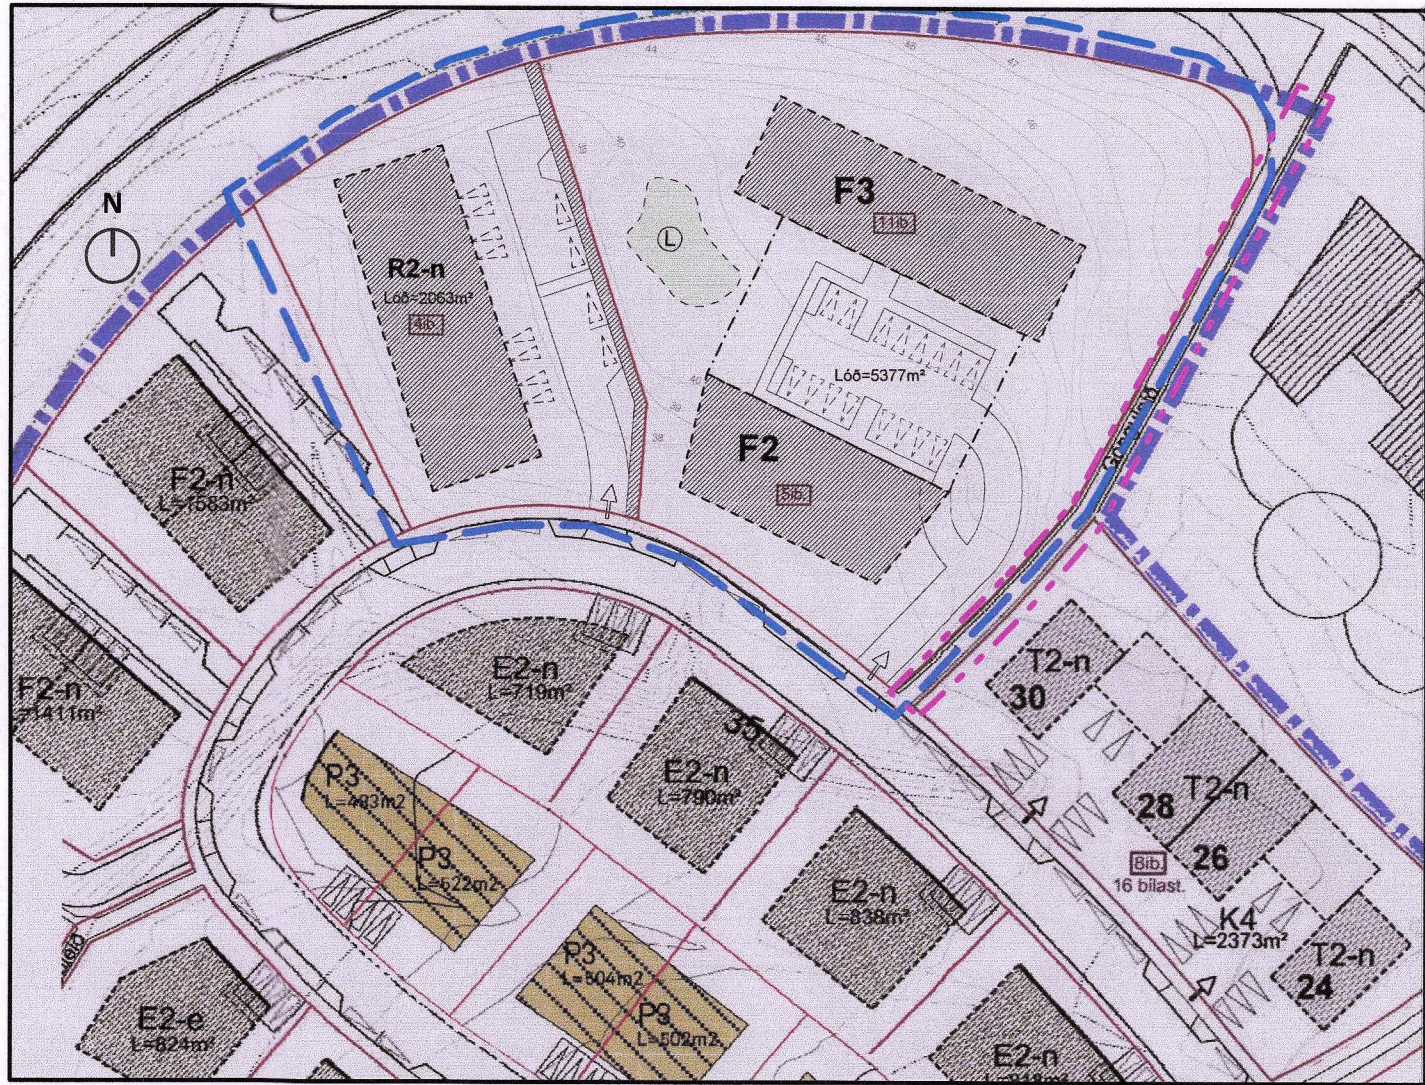

GILDANDI DEILISKIPULAG, HLUTI mkv. 1:1.000

Samþykkt 06.07.2016. Augl. í B-deild Stjórnartíðinda 26.09.2016

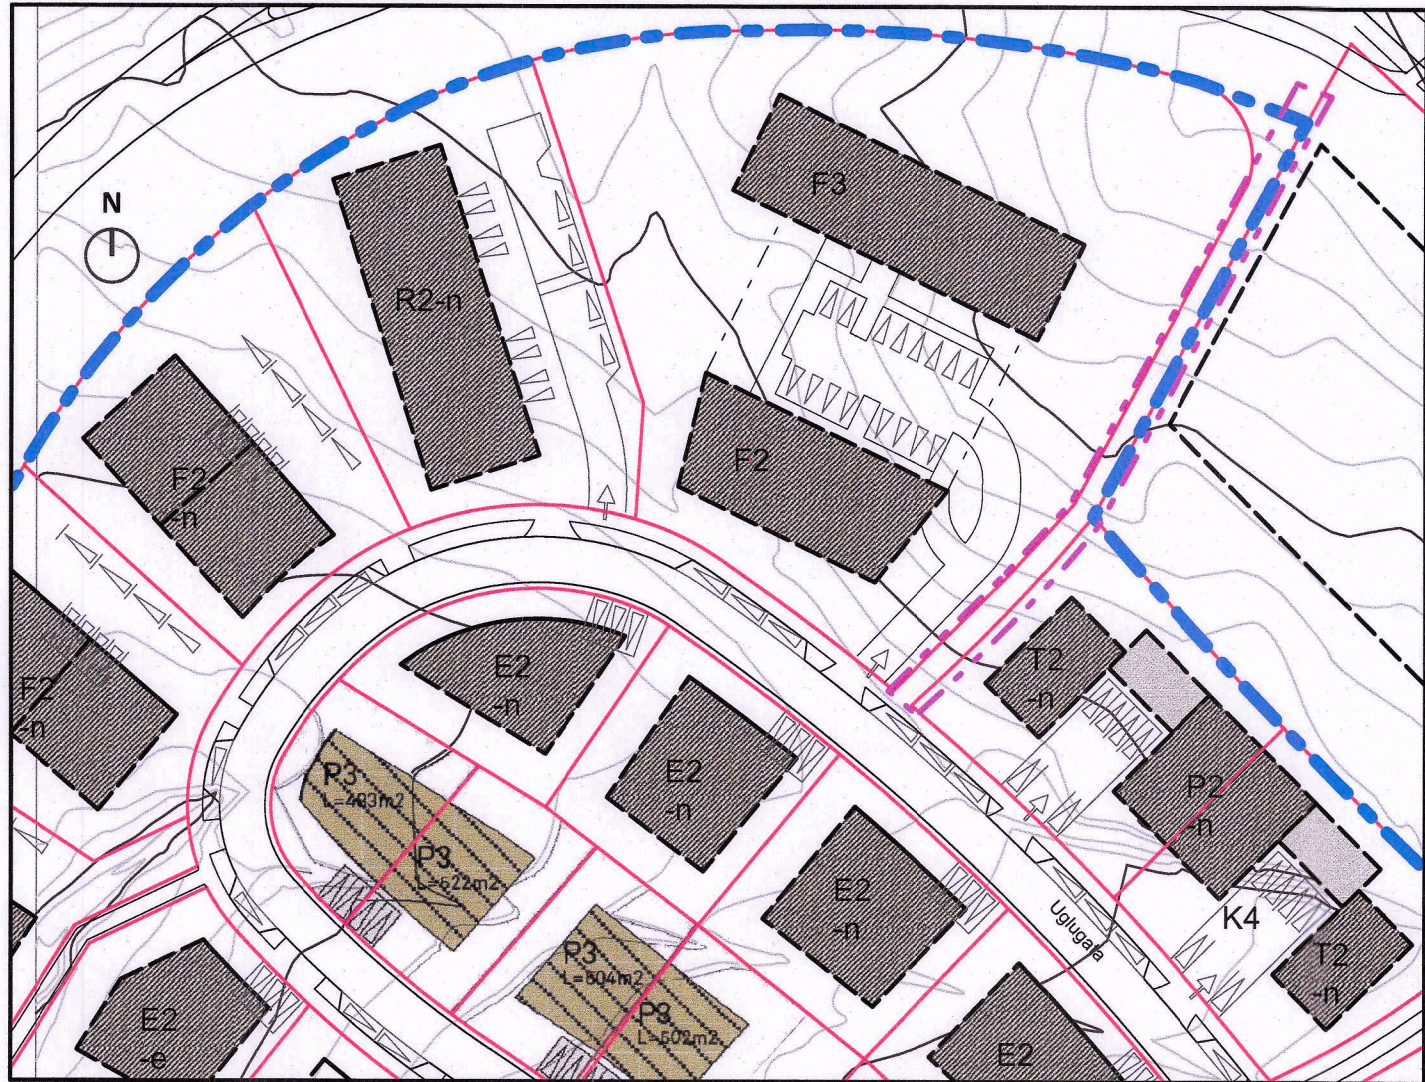


TILLAGA AÐ BREYTINGU Á DEILISKIPULAGI, mkv. 1:1.000

Gildandi deiliskipulag - hluti
Mosfellsbær Helgafell, DSK III – suðvestursvæði.

Samþykkt í bæjarstjórn Mosfellsbæjar 11. apríl 2007, samþykkt breyting
6. 7. 2016

Tillaga að breytingu á gildandi deiliskipulagi.


Breytingin felur í sér að fallið er frá göngustíg sem tengja átti Uglugötu við Vefarastræti milli Uglugötu 30 og 32. Ástæða breytingar er erfiðar aðstæður í landi. Áfram verða göngutengingar milli Uglugötu 20 og 24, sem og 38 og 40. Norðurhluti bæjarlands sem áður hýsti stíg meðfram leikskólalóð Vefarastrætis 2-6, mun nýtast við frágang og aðgengismál lóðarinnar, vegna landfræðilegra aðstæðna. Slíkt skal útfært á aðaluppdráttum. Annað í deiliskipulagi er óbreytt.

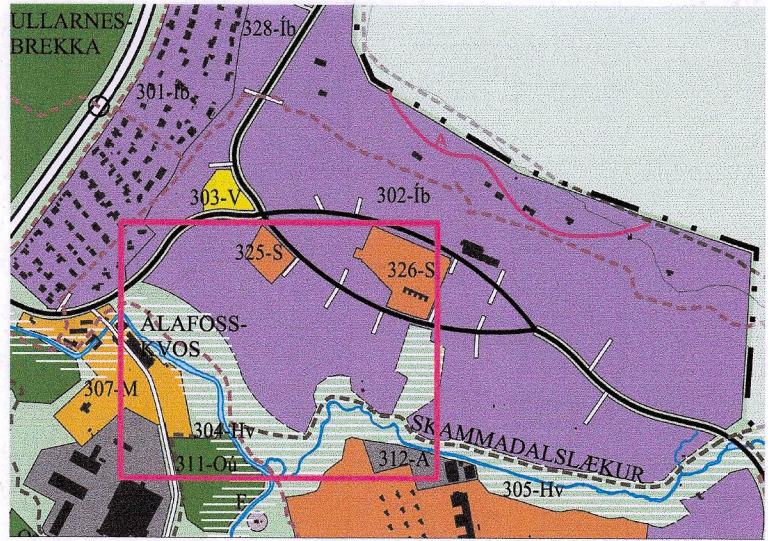

ÚR AÐALSKIPULAGI MOSFELLSBÆJAR 2011-2030
1:15.000

SKÝRINGAR

- mörk skipulagssvæðis
- mörk deiliskipulagsbreytingar
- útlínur lóða
- byggingareitur

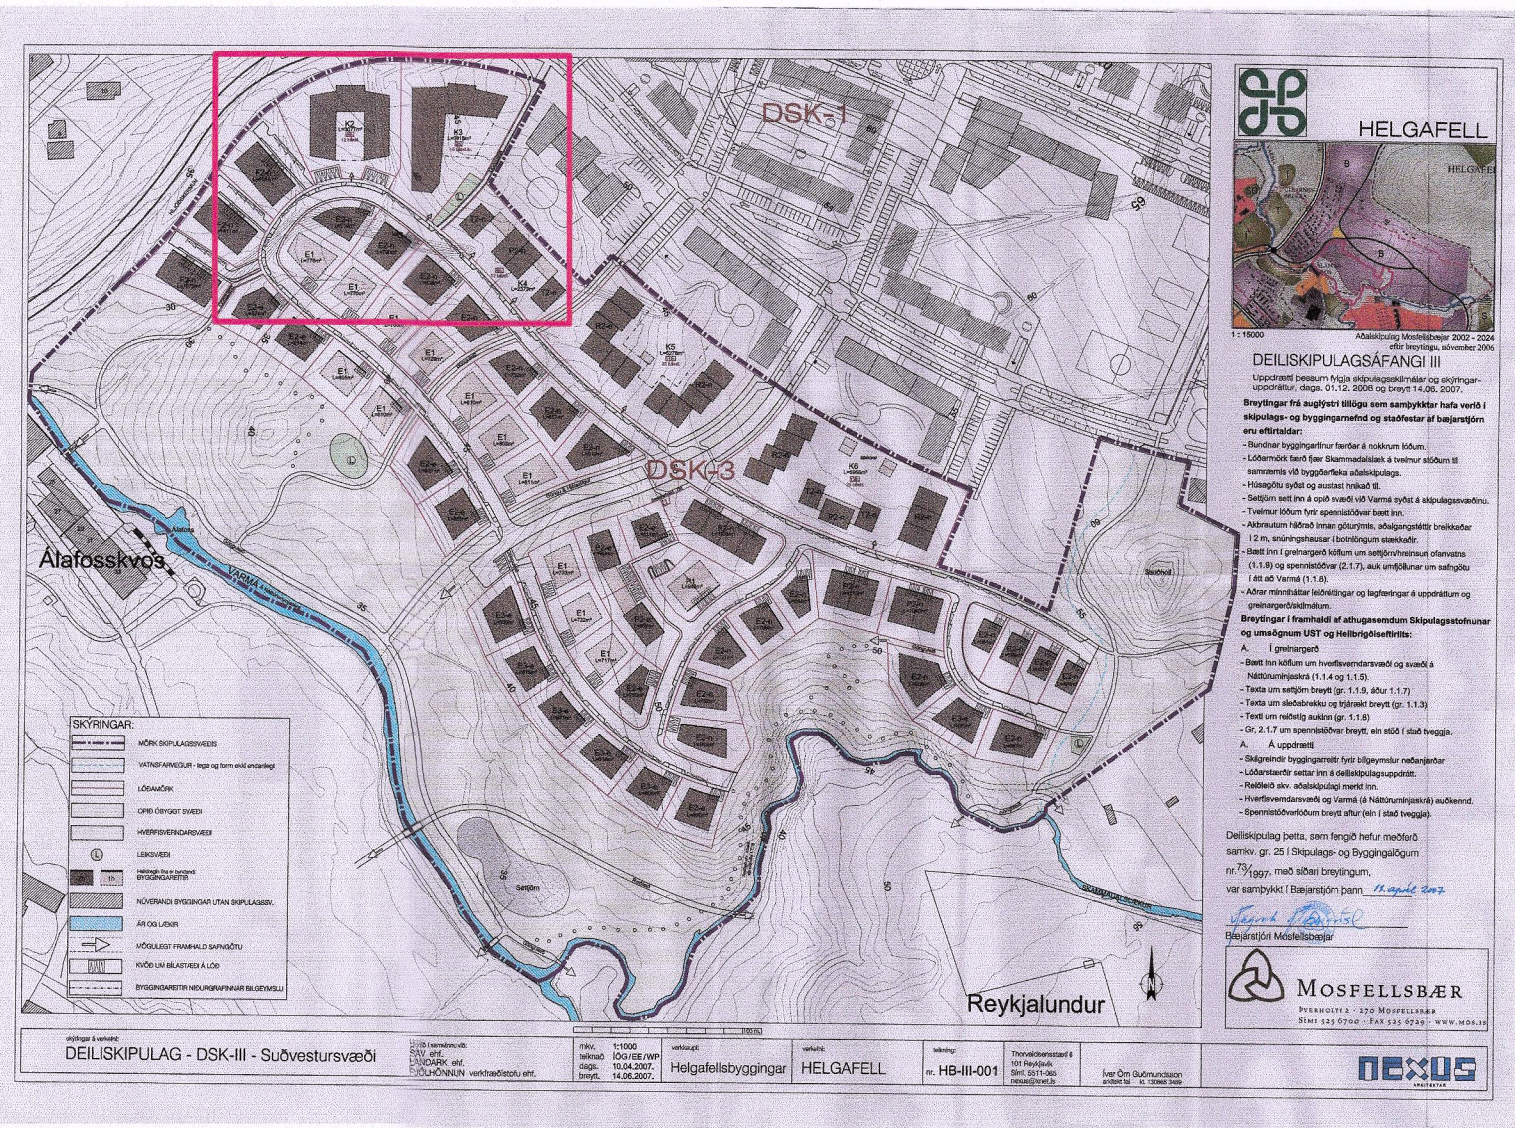

Deiliskipulag Helgafellshverfis, 3. áfangi,
mkv. 1:4.000

Samþykkt í bæjarstjórn Mosfellsbæjar 12.04.2007

Deiliskipulagsbreyting þessi sem fengið hefur meðferð í samræmi við ákvæði 1. mgr. 43. gr. skipulagslaga nr. 123/2010 var samþykkt í skipulagsnefnd þann 2022 og í bæjarráði þann 2022

Tillagan var auglýst frá 2022 með athugasemdafrest til 2022

Auglýsing um gildistöku breytingarinnar var auglýst í B-deild Stjórnartíðinda þann 2022

Kristján
Skipulagsfulltrúi
Mosfellsbæjar

breyting: | skýring: | dags.:

MOSFELLSBÆR

KANON ARKITEKTAR
Laugavegi 26 • 101 Reykjavík • sími 512 4200 • kanon@kanon.is • www.kanon.is

HELGAPELL, 3. ÁFANGI

efni:			
deiliskipulagsbreyting			
mkv.:		teiknað	yfirfarið
1:4000 og 1:1000		þm	hb
teikn.nr.		dags.:	
21-09 - 30001			15.2.2022
		skrá:	21-09 DEILISKIIPULAGSBREYTING.vwx

skrá: 21-09 DEILISKIIPULAGSBREYTING.vwx