

SUÐURHÖFN HAFNARFIRÐI - BREYTING Á DEILISKIPULAGI ÓSEYRARBRAUT 24

HAFNARFJÖRÐUR
www.hafnarfjordur.is




FYRIR BREYTINGU - Í GILDI FRÁ 21.12.2015

NÚVERANDI SKILMÁLAR:

Hámarks nýtingarhlutfall er 0.4
Stærð lóðar er 21.920 m²
Heimillt byggingarmagn er 8.768 m²
Hámarks hæð bygginga er 15 metrar í mæni og 12 metra hámarks vegghæð

Aökoma að lóð er frá Óseyrarbraut
Byggingareitur er einn á miðbiki lóðar

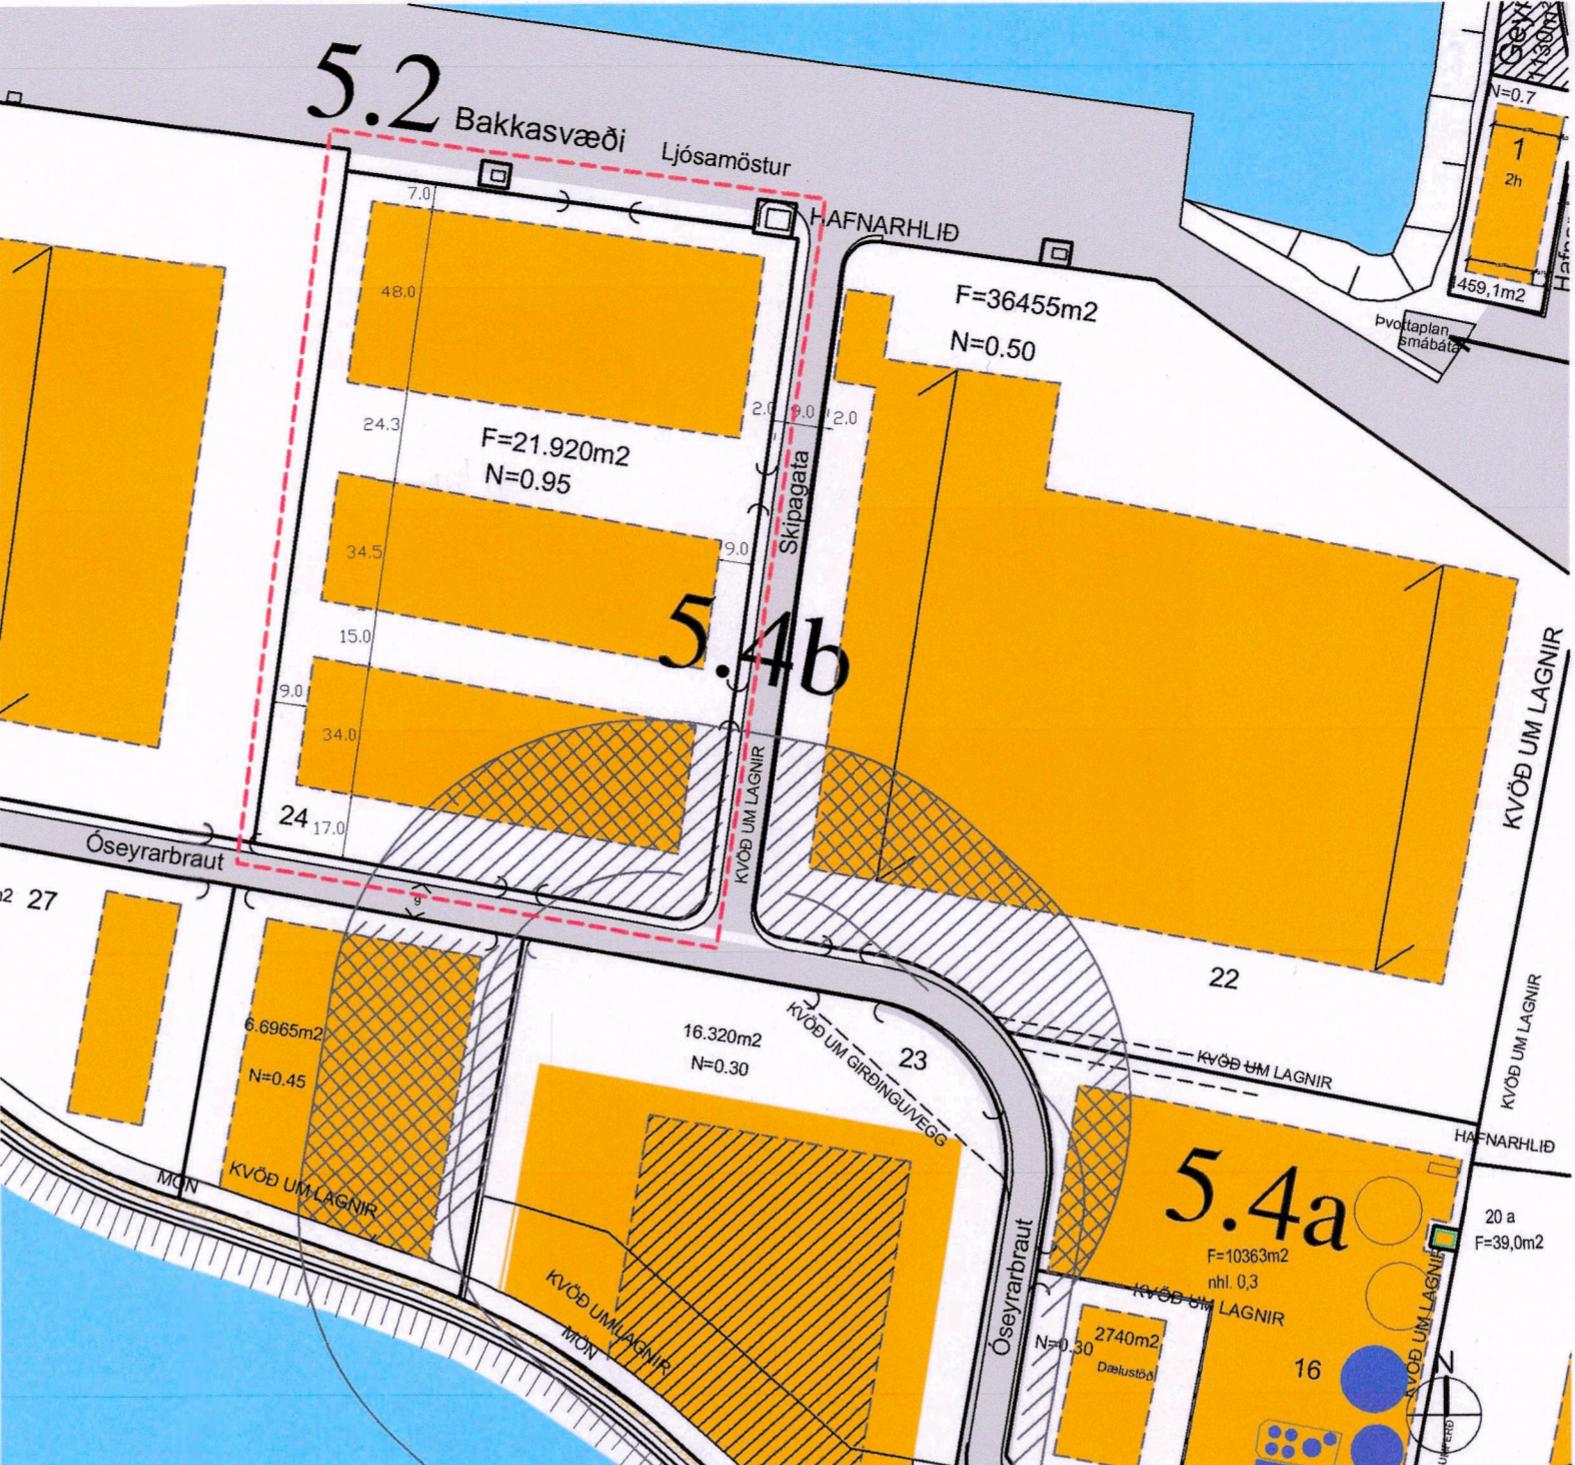

MKV 1:2000


BREYTING SKILMÁLA:

Hámarks nýtingarhlutfall verður 0,95,
Stærð lóðar er 21.920 m²
Heimillt byggingarmagn verður 20.824 m² á lóðinni.
Hafnarhlið verði fært að norður enda Skipagötu við hafnrbakka.
Hámarks hæð bygginga verður 15 m heildarhæð.
Aðkoma að lóð verður frá Skipagötu og Óseyrarbraut.
Byggingareitir verða þrír með aðkomu að byggingum á milli þeirra.
Að öðru leyti gilda fyrri skilmálar.
Komi til færslu götugagna eða lagna verði hað gert á kostnað lóðarhafa

Á löðinni mun rísa fiskverkunarhús og tæknigarðar / sjávar klasi. Tæknigörðunum er ætlað að skapa aðstöðu fyrir gróin yrirtæki sem og sprota fyrirtæki sem tengjast sjávarútvegi og sjótengdum / hafnsæknum greinum atvinnulífsins. Þarf greiningin sem verkefnið byggir á gerir ráð fyrir að stærðir húsa og húshæðir verði eins og að framan greinir og eru hæðir annarra bygginga á svæðinu sem begar eru risin hafðar til hliðsjónar

Bílastæði:
Tækniigarðar 1 stæði á hverja 50 m^2 , $16.500 \text{ m}^2 / 50 = 330$ stæði
Fiskverkunarhús, bílastæði skv. áætlaðri raun þörf 50 stæði

Samtals bílastæði á lóð 380 stæði.
Bílastæði verði leyst innan lóðar.

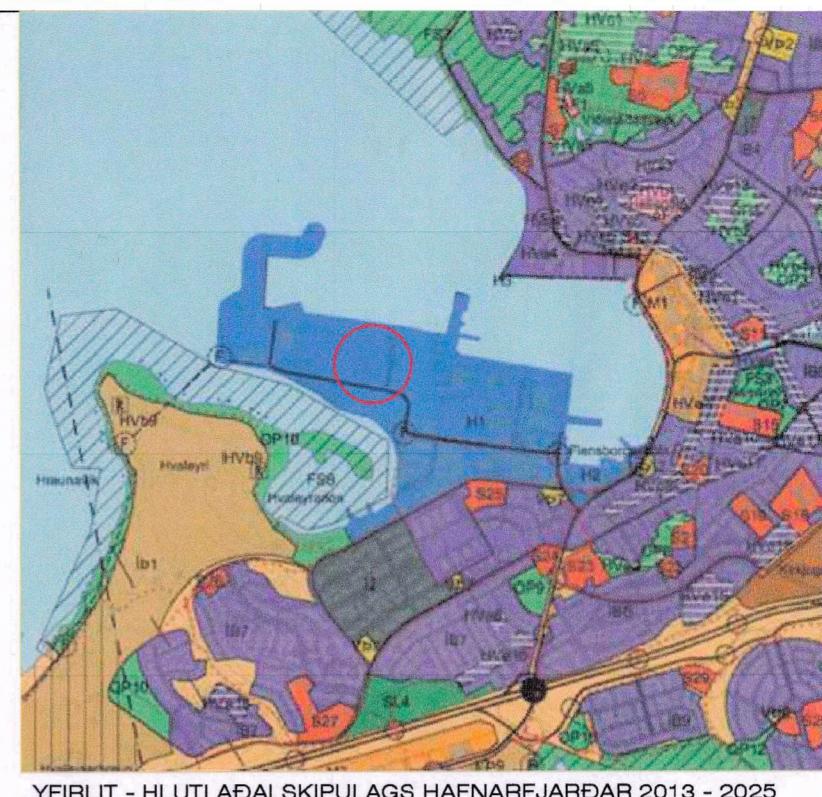

SKÝRINGAR:

F= FLATARMÁL LÓÐAR
N= NÝTINGARHLUTFALL
24 NÚMER LÓÐAR

Deiliskipulagsbreyting þessi, sem fengið hefur málsmeðferð í samræmi við ákvæði 1. mgr. 43. gr skipulagslaga 123/2010 var samþykkt í Skipulags- og byggingarráði Hafnarfjarðar þann 20. 10. 2022

Sænkti Sema Hafnarfjarðarbær
Skipulagsfulltrúi
f.h. Skipulags- og byggingaráðs pann 20

f.h. bæjarstjórnar Hafnarfjarðar bann 20

Tillagan var auglýst frá 29.11.2022 með athugasemdafresti til 10.01.2023

Auglýsing um gildistöku breytingarinnar var birt
B- deild Stjórnartíðinda þann 20

SUÐURHÖFN HAFNARFIRÐI - BREYTING Á DEILISKIPULAGI	
ÓSEYRARBRAUT 24	
MKV: 1000	
ÚTGÁFA DAGS: 16.10.2022	
BLAÐSTÆRD: A2	MÁLSNR.: xxx-xxxx
 Guðjón Magnússon arkitekt faí kt. 250456-4339	