




SKÝRINGARMYNDIR

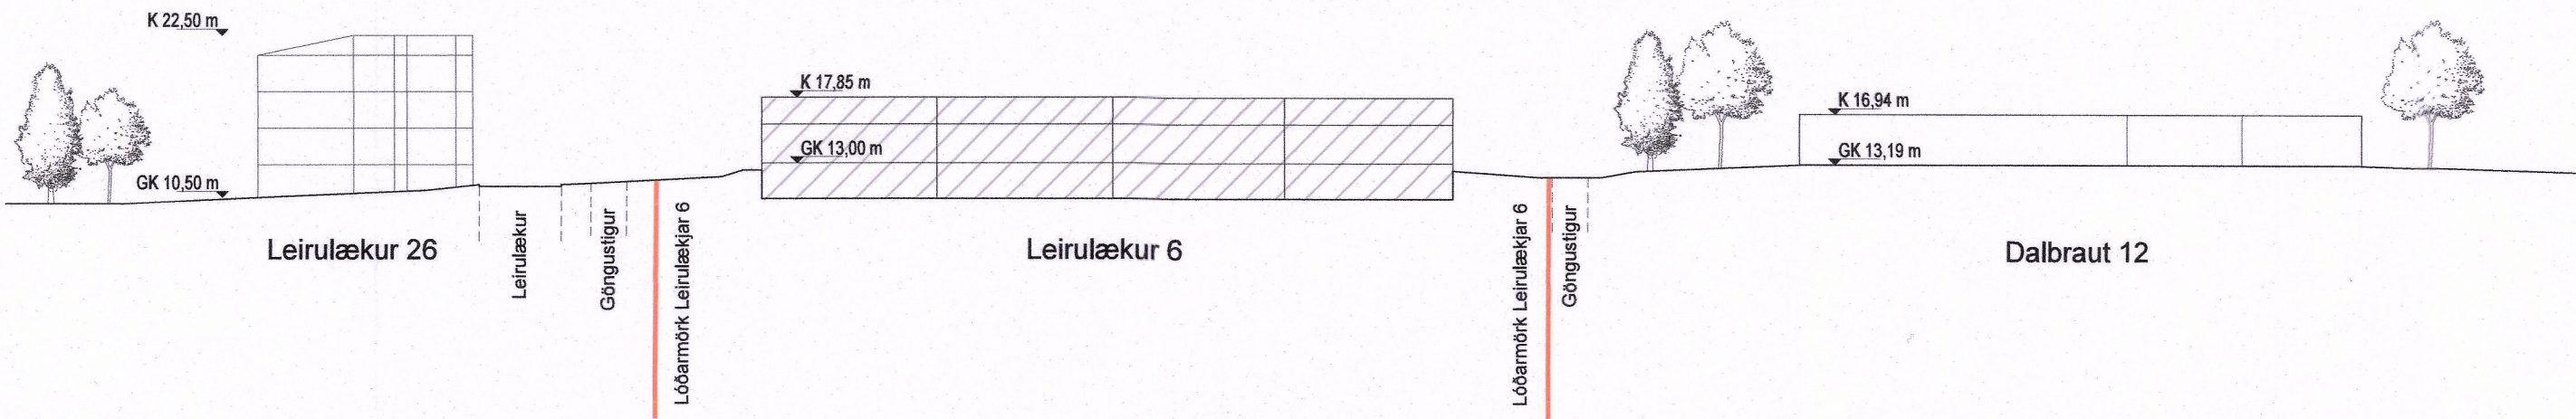


GILDANDI DEILISKIPULAG, SNIÐ A-A, mkv. 1:500

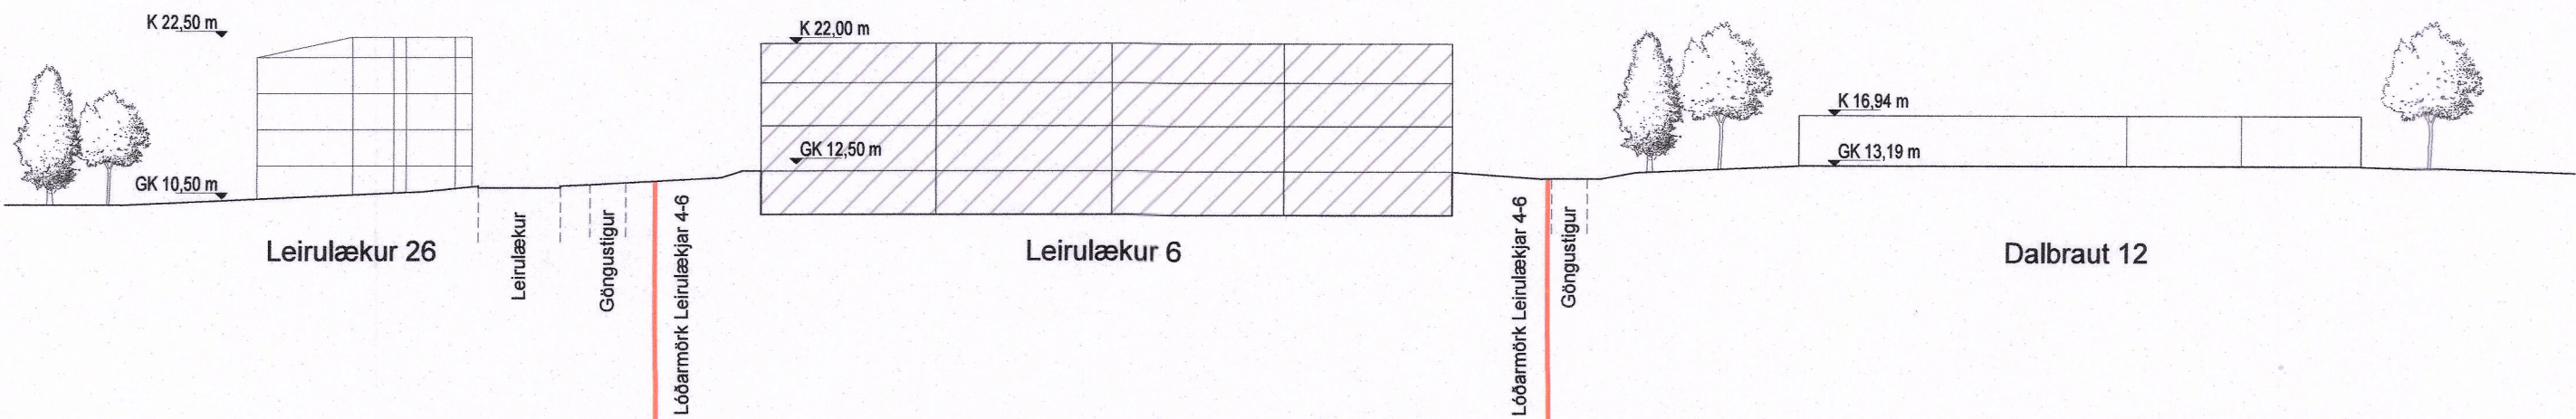


DEILISKIPULAGSTILLAGA, SNIÐ A-A, mkv. 1:500

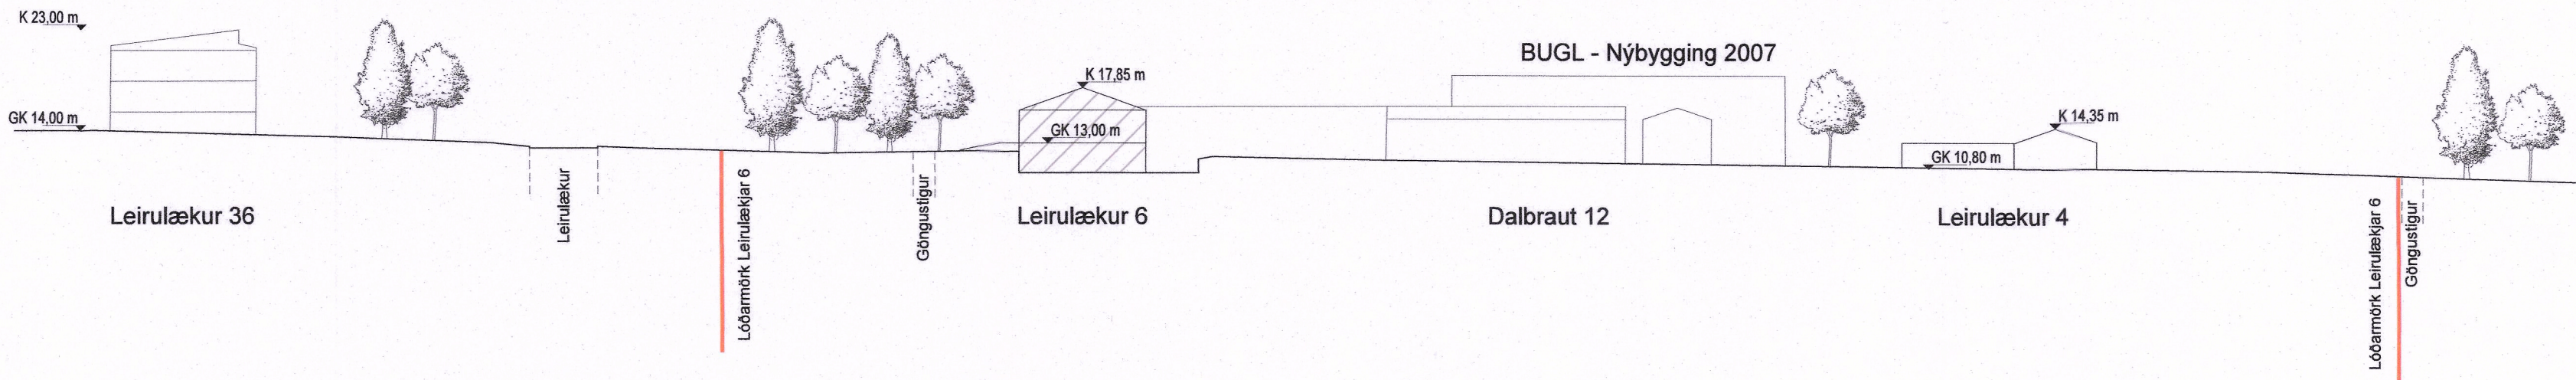


GILDANDI DEILISKIPULAG, SNIÐ B-B, mkv. 1:500

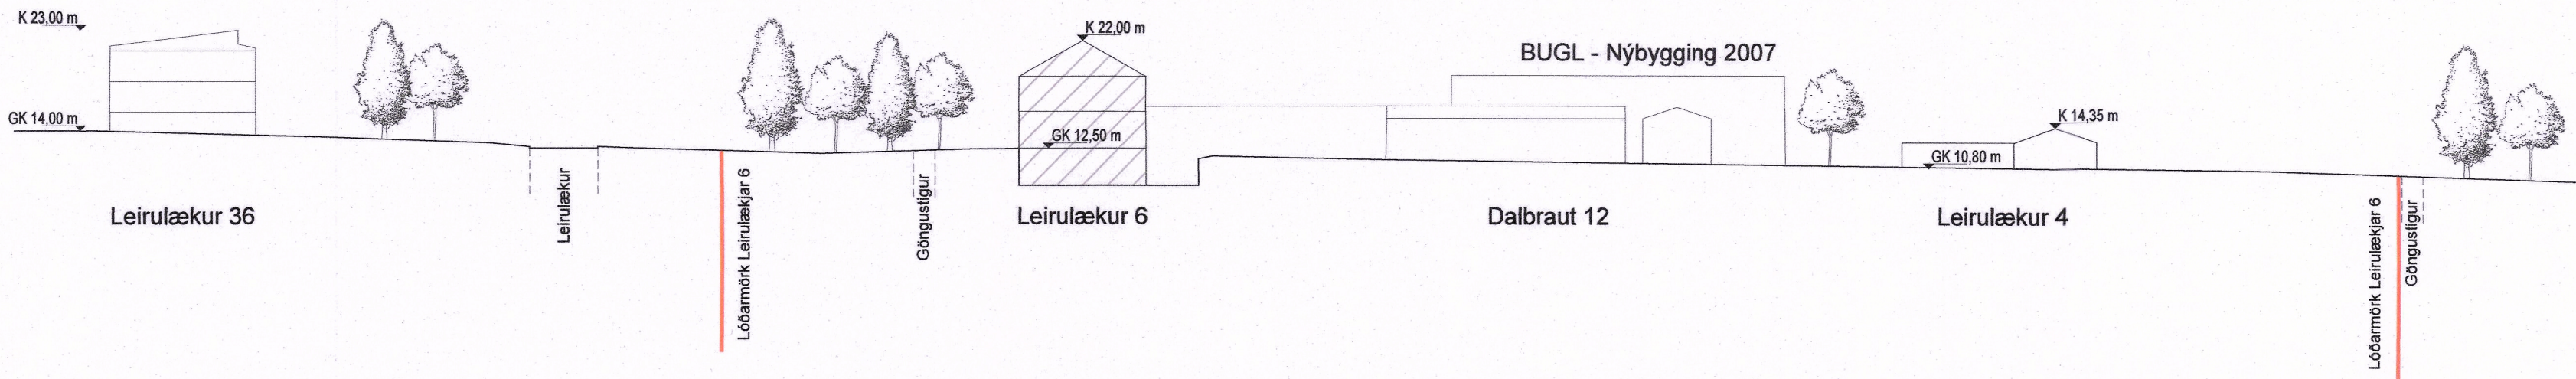


DEILISKIPULAGSTILLAGA, SNIÐ B-B, mkv. 1:500

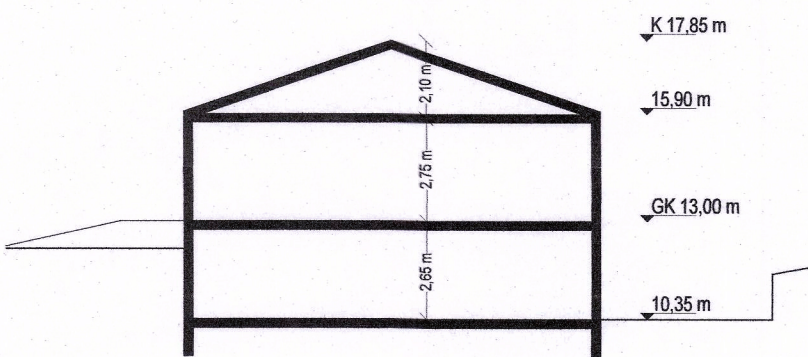

GILDANDI DEILISKIPULAG, KENNISNIÐ C-C, mkv. 1:200

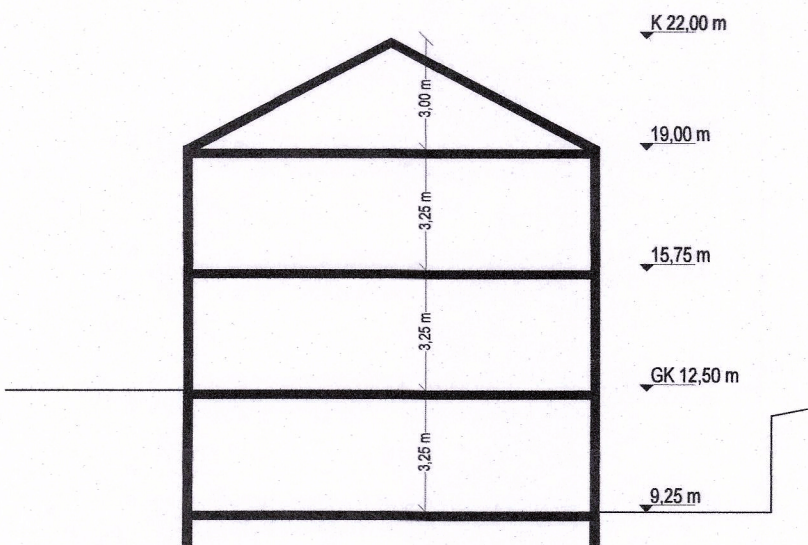

DEILISKIPULAGSTILLAGA, KENNISNIÐ C-C, mkv. 1:200

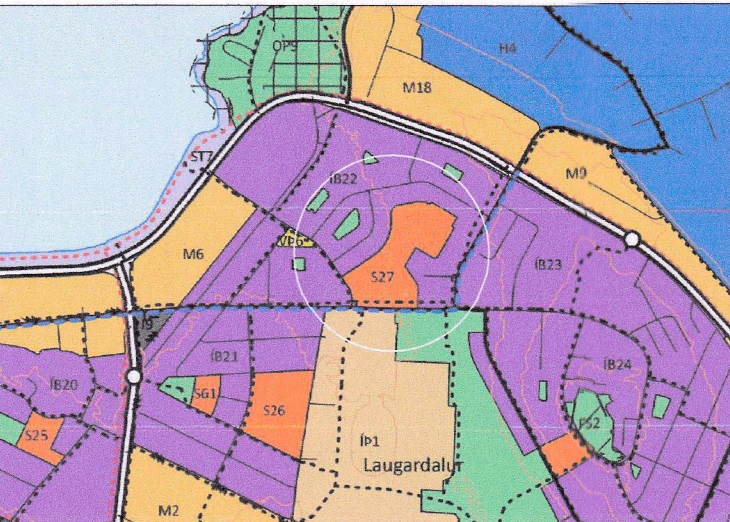

Hlíti aðalskipulags Reykjavíkur 2040

Deiliskipulagsbreyting þessi, sem fengið hefur meðferð í samræmi við ákvæði 2. mgr. 43 gr. skipulagslaga nr. 123/2010, var samþykkt úr umhverfis- og skipulagsráði þann 11. desember 2025.

Tillagan var gremdargrætt frá 21. september 2025 með athugasemdasafni til 27. október 2025.

Auglýsing um gildistöku breytingarinnar var birt í B-deild Stjórnartíðinda þann 1. janúar 2026.



08.12.2025_Uppdráttur og snið leiðrétt varðandi BUGL Breytingar.

SP(R)INT STUDIO

SP(R)INT STUDIO ehf.
Kt.: 590319-0740
Sími: 77 33 888
www.sprint-studio.com

VERKHEITI
DALBRAUTARREITUR
v/Leirulækjar 4 og 6
Leiksskólinn Laugasól

VERK
Deiliskipulagsbreyting
Skýringarmyndir

MÁL:
1:500 / 1:200 / A1
HANNAB:
KK
YTRIRARID:
KK
VERKNOMER
FL

DAGS:
27.08.2025
TEKNAB:
KK

60-01 04 1.1-01

SAMP. Karl Kvaran Arkitekt FAI/NAL/VINOHF K1: 191278-5859

Öðfær og skilgreiningu af hluta eða heild, er það samþykkt Karl Kvaran, skv. ákvæðum höfundlaga.