




# DEILISKIPULAG VIÐ HULDUHÓL Á EYRABAKKA - ÓVERULEG BREYTING Á DEILISKIPULAGI



YFIRLITSMYND  
EKKI Í KVARÐA

ADALSKIPULAG 2010-2030

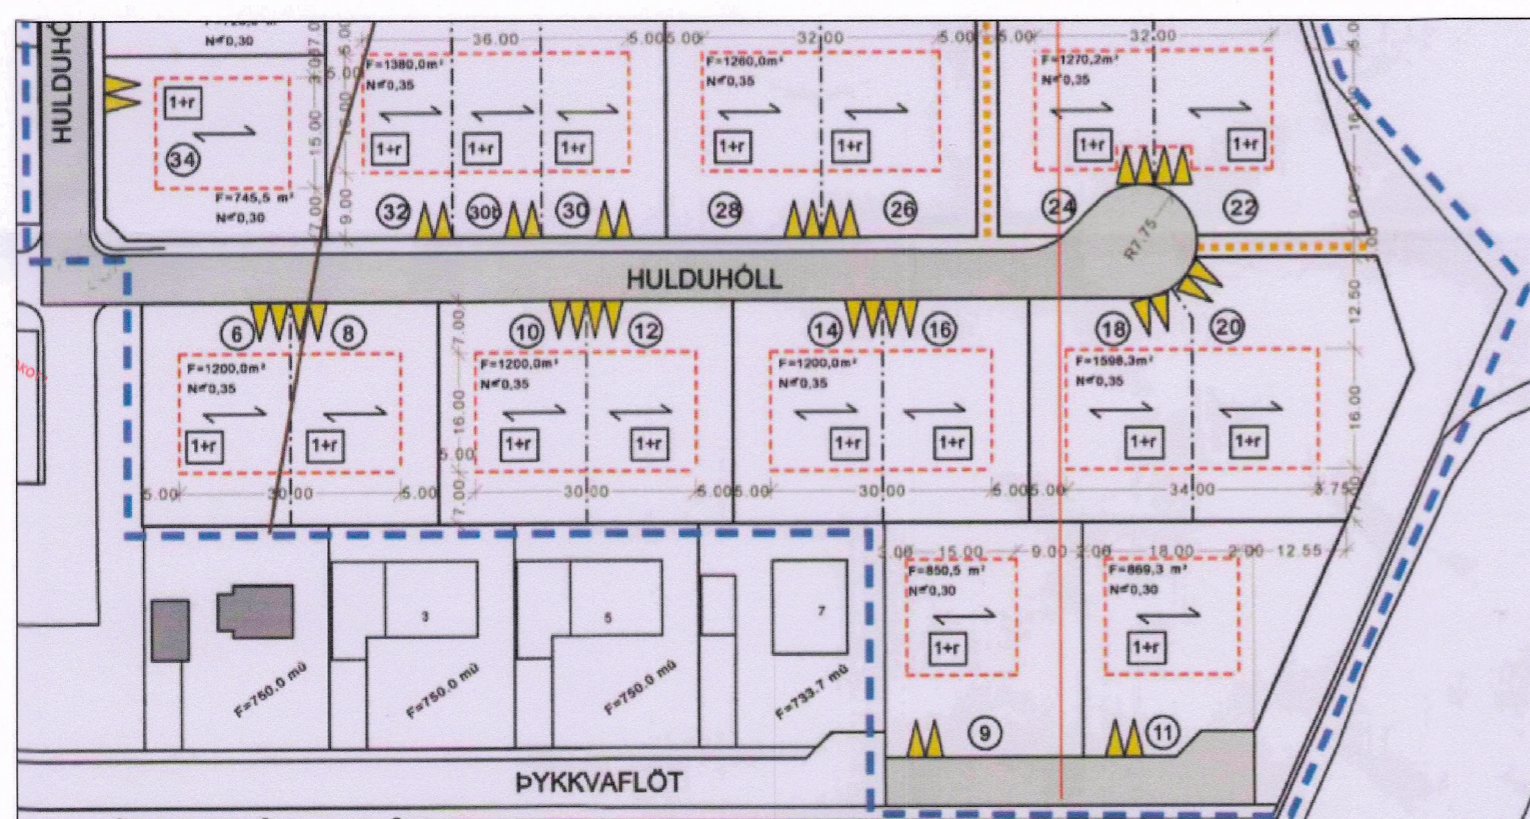


Núverandi deiliskipulag Pykkvaflöt 9  
1:1000




## DEILISKIPULAG Í GILDI

- Núgildandi deiliskipulag við Hulduhól á Eyrabakka, fyrir lóð  
Pykkvaflöt 9, deiliskipulag lóðar samþykkt 9.2.2005 af Bæjarstjórn  
Árborgar.

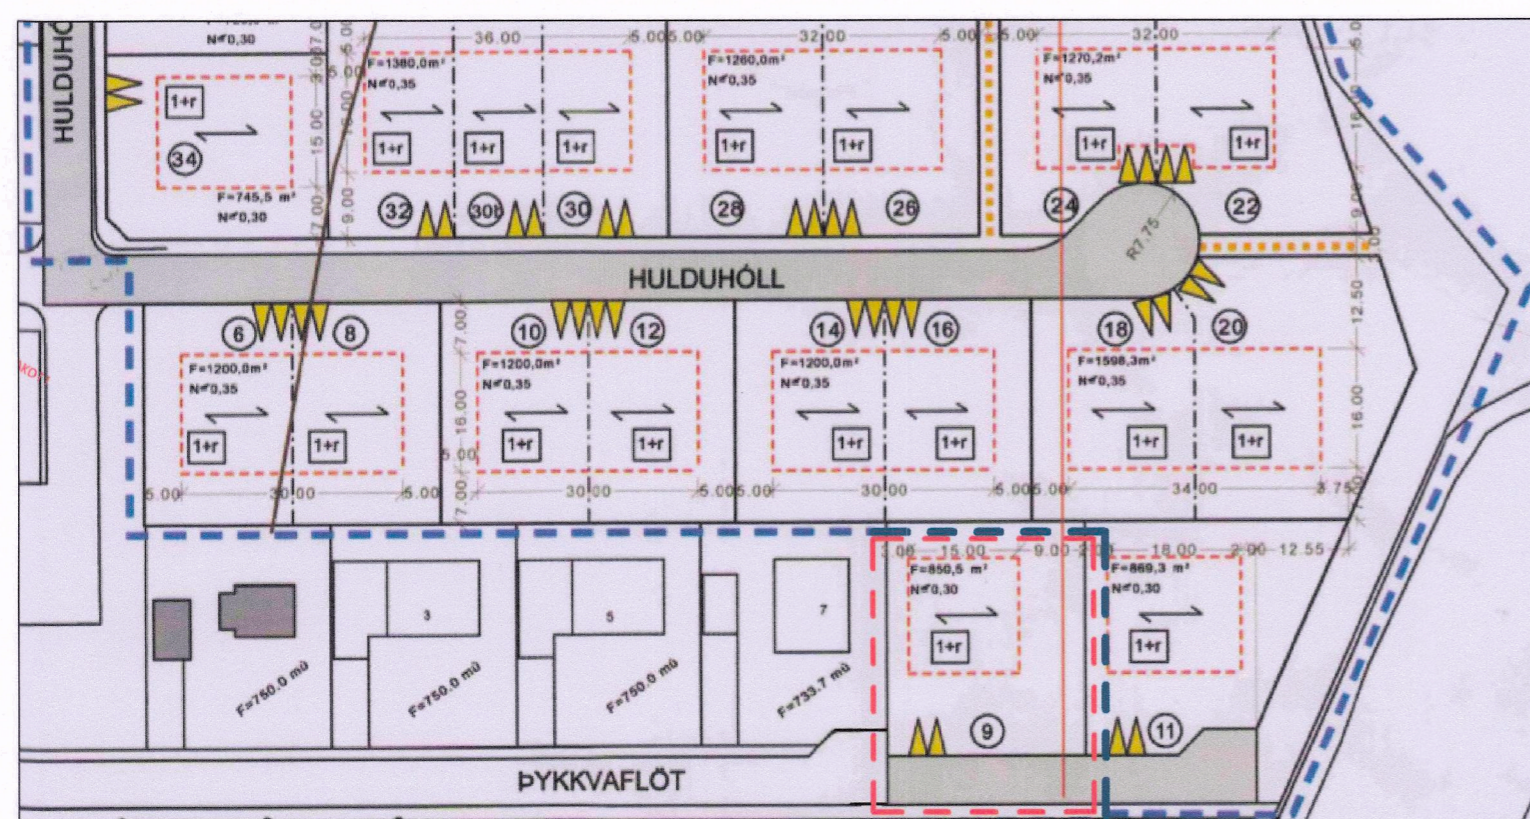

Deiliskipulag eftir breytingu  
1:1000

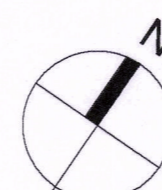

## BREYTING Á DEILISKIPULAGI

Skipulagsmörk færast út fyrir lóð nr. 9 við Pykkvaflöt.

Deiliskipulagsbreyting þessi sem fengið hefur meðferð í  
samræmi við ákvæði 2. mgr. 43. gr. skipulagslaga  
nr. 123/2010 var samþykkt í  
skipulag- og byggingarnefnd

þann 9. feb. 2022 og í

bæjarstjórn Árborgar

þann 16. feb. 2022.

*Bent Larsen Fróðason*  
Skipulagsfulltrúi  
Sveitafélagið Árborg

## SKÝRINGAR

- Mörk skipulags
- Mörk breytinga

Öll mál eru í millimetrum, nema annað sé tekið fram.

BR.		Dags.	
VERKHEITI:	Deiliskipulag við Hulduhól 820 Selfoss	TEIKNINÚMÉR:	101
VERKHLUTI:	Deiliskipulag Óveruleg breyting á deiliskipulagi	ÚTGÁFA:	S1
Hönnuður:	Bent Larsen Fróðason kt:141177-3469	Samþykkt:	
BLAÐSTÆRD:	A2		
Hönnunarstjóri:	Bent Larsen Fróðason kt:141177-3469	Samþykkt:	
DAGS:	27/01/22		
VERKNR:	21-32		
MKV:	1:100		

**LARSEN**  
HÖNNUN OG RAÐGJÖF

Bent Larsen Fróðason  
Byggingafræðingur B.Sc  
Sími 844-7699  
tölvupóstur: bent@larsenhr.is