



Aðalskipulag Fljótsdalshéraðs 2008-2028

Aðalskipulagsbreyting - Gilsárvirkjun

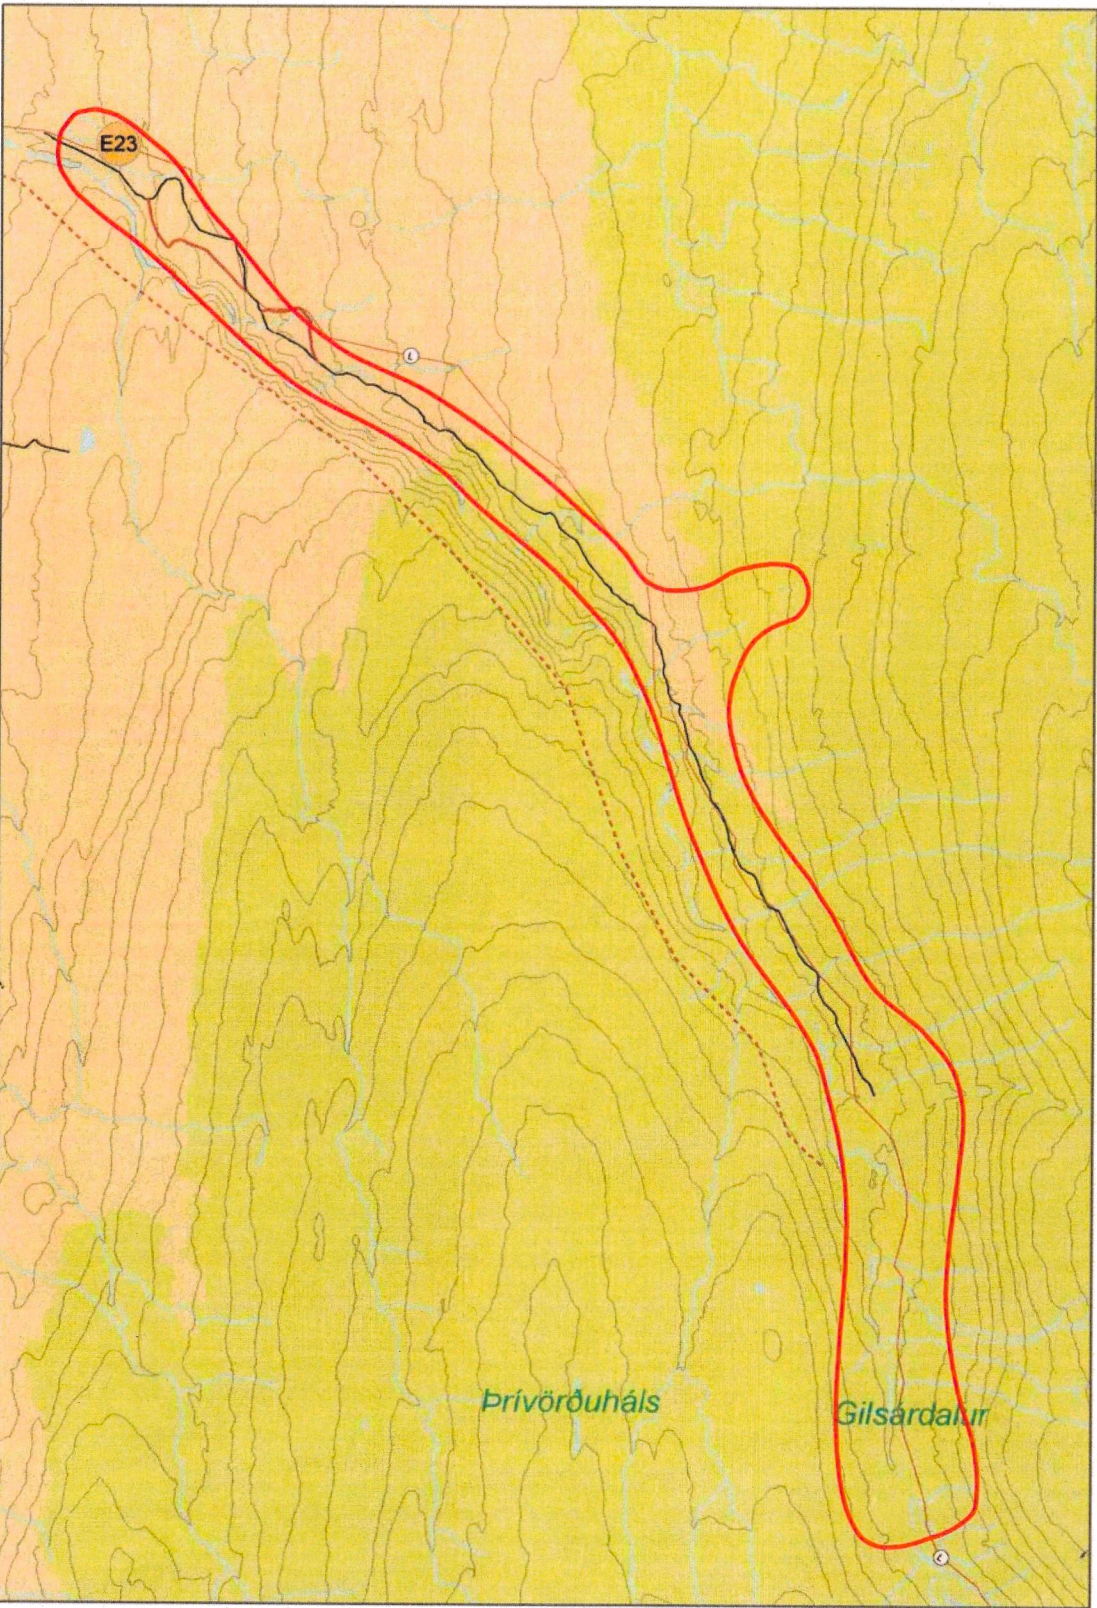


GILDANDI AÐALSKIPULAGSUPPDRAÐTÚR

- Iðnaðarsvæði
- Efnistökusvæði
- Landbúnaðarsvæði
- Óbyggð svæði
- Ár, vötn
- Annar vegur
- Slóðar
- Gönguleið
- Ljósleiðari
- Svæði sem breytingin nær til

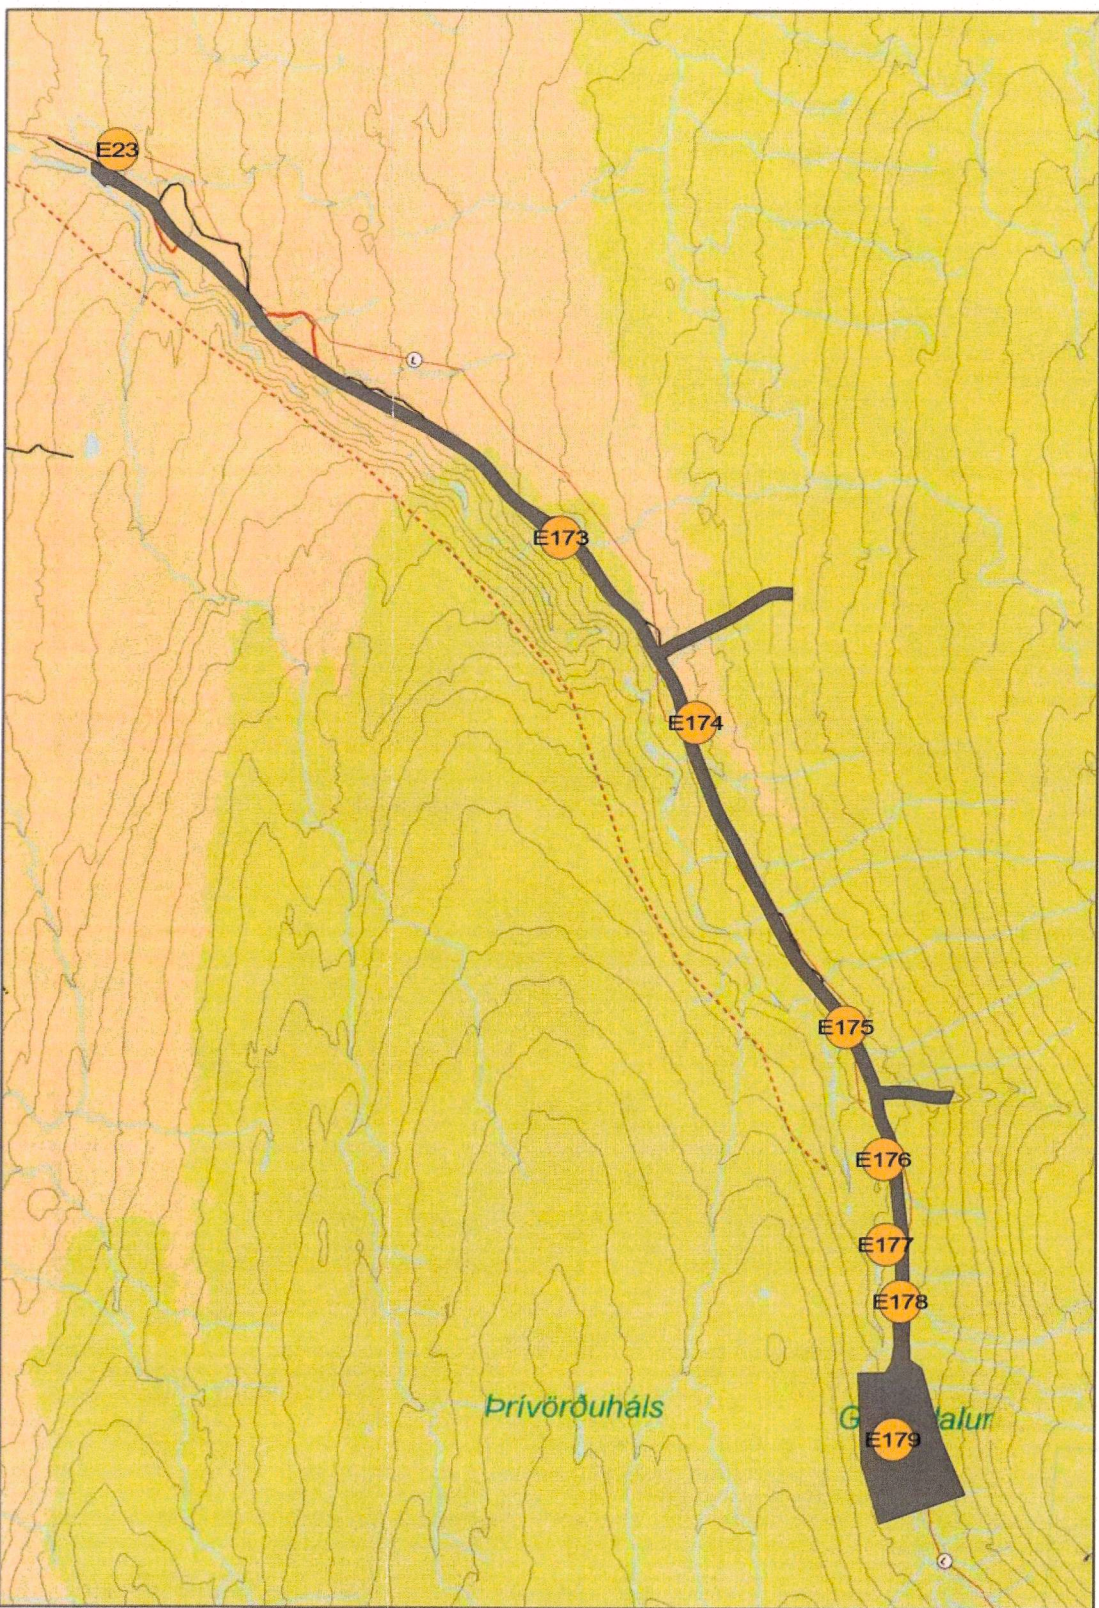

BREYTTUR AÐALSKIPULAGSUPPDRAÐTÚR

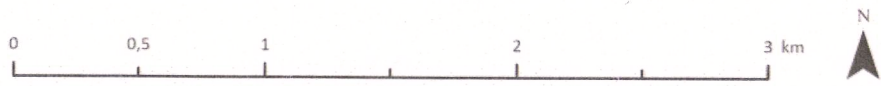

Aðalskipulagsbreyting þessi hefur hlotið málsmeðferð skv. 1. mgr. 36 gr. skipulagslaga nr. 123/2010, með síðari breytingum. Aðalskipulagsbreytingin var samþykkt af sveitarstjórn þann 15.12.25

F.h. Múlaþings

Hugrún Hjálmarisdóttir



Aðalskipulagsbreytingin var staðfest af Skipulagsstofnun 17.3.26

Ólafur Jónsson



Aðalskipulag Fljótsdalshéraðs 2008-2028
Aðalskipulagsbreyting - Gilsárvirkjun

Verk: 105355 Blaðstærð: A3 Unnið: SM Rýnt: KDG/SJ

Mælikvarði: 1:30.000 Dags: 19.06.2025 Breytt dags: