
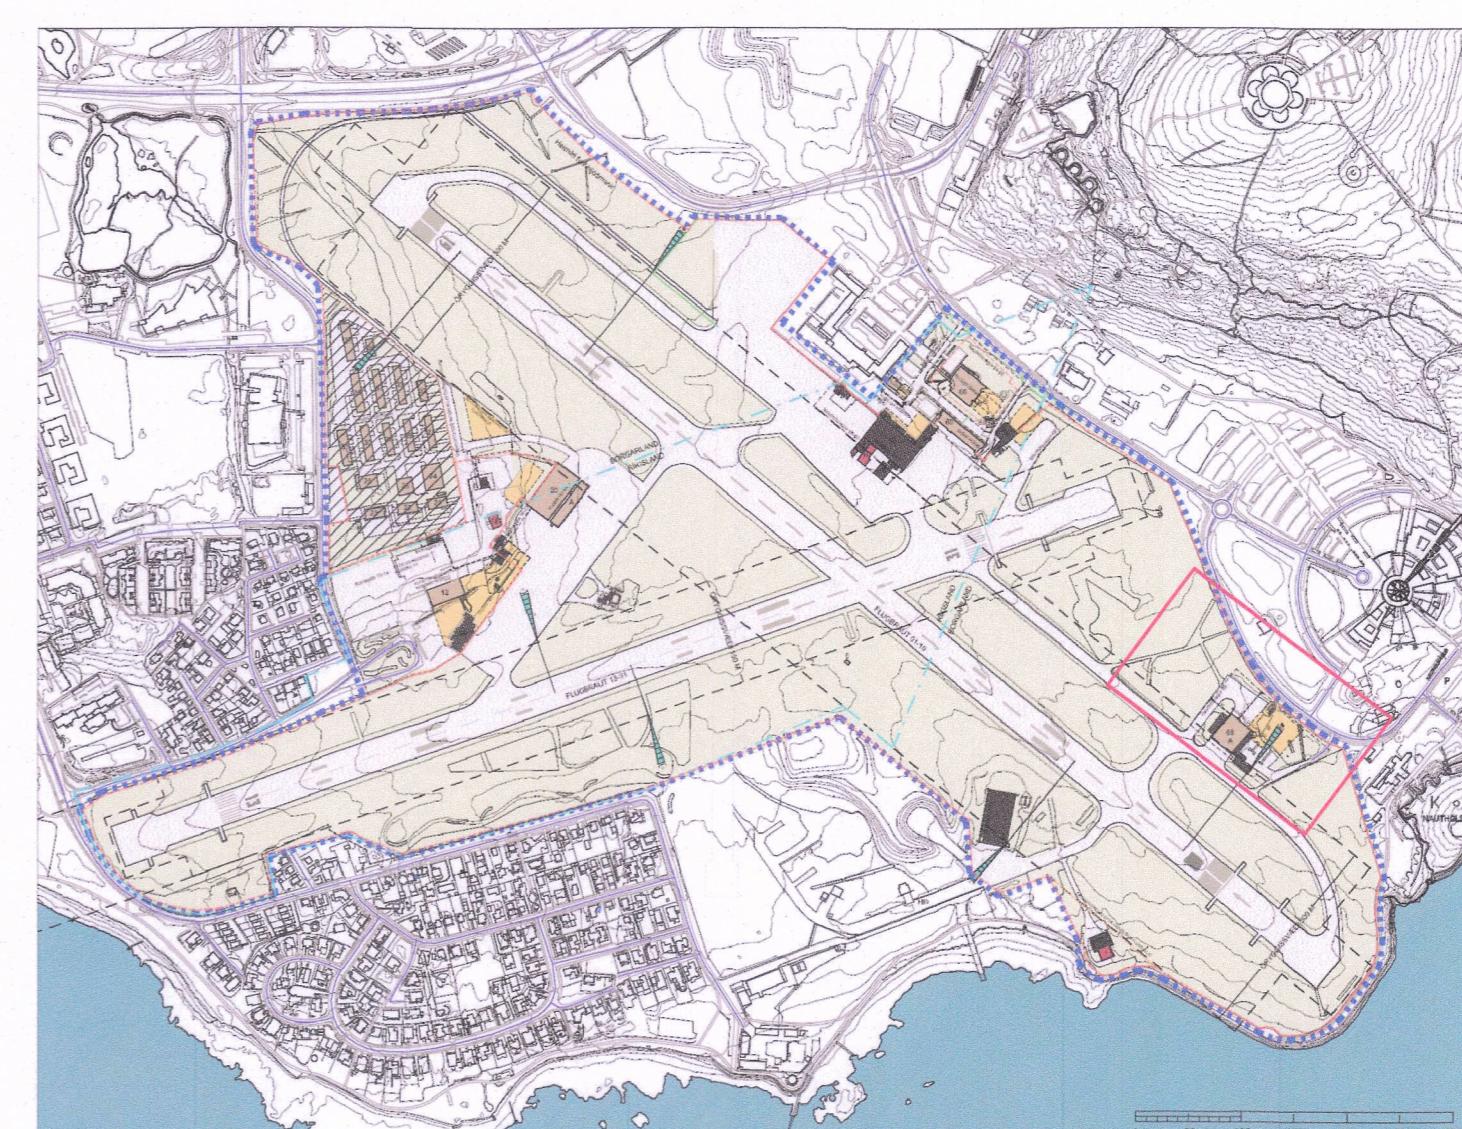
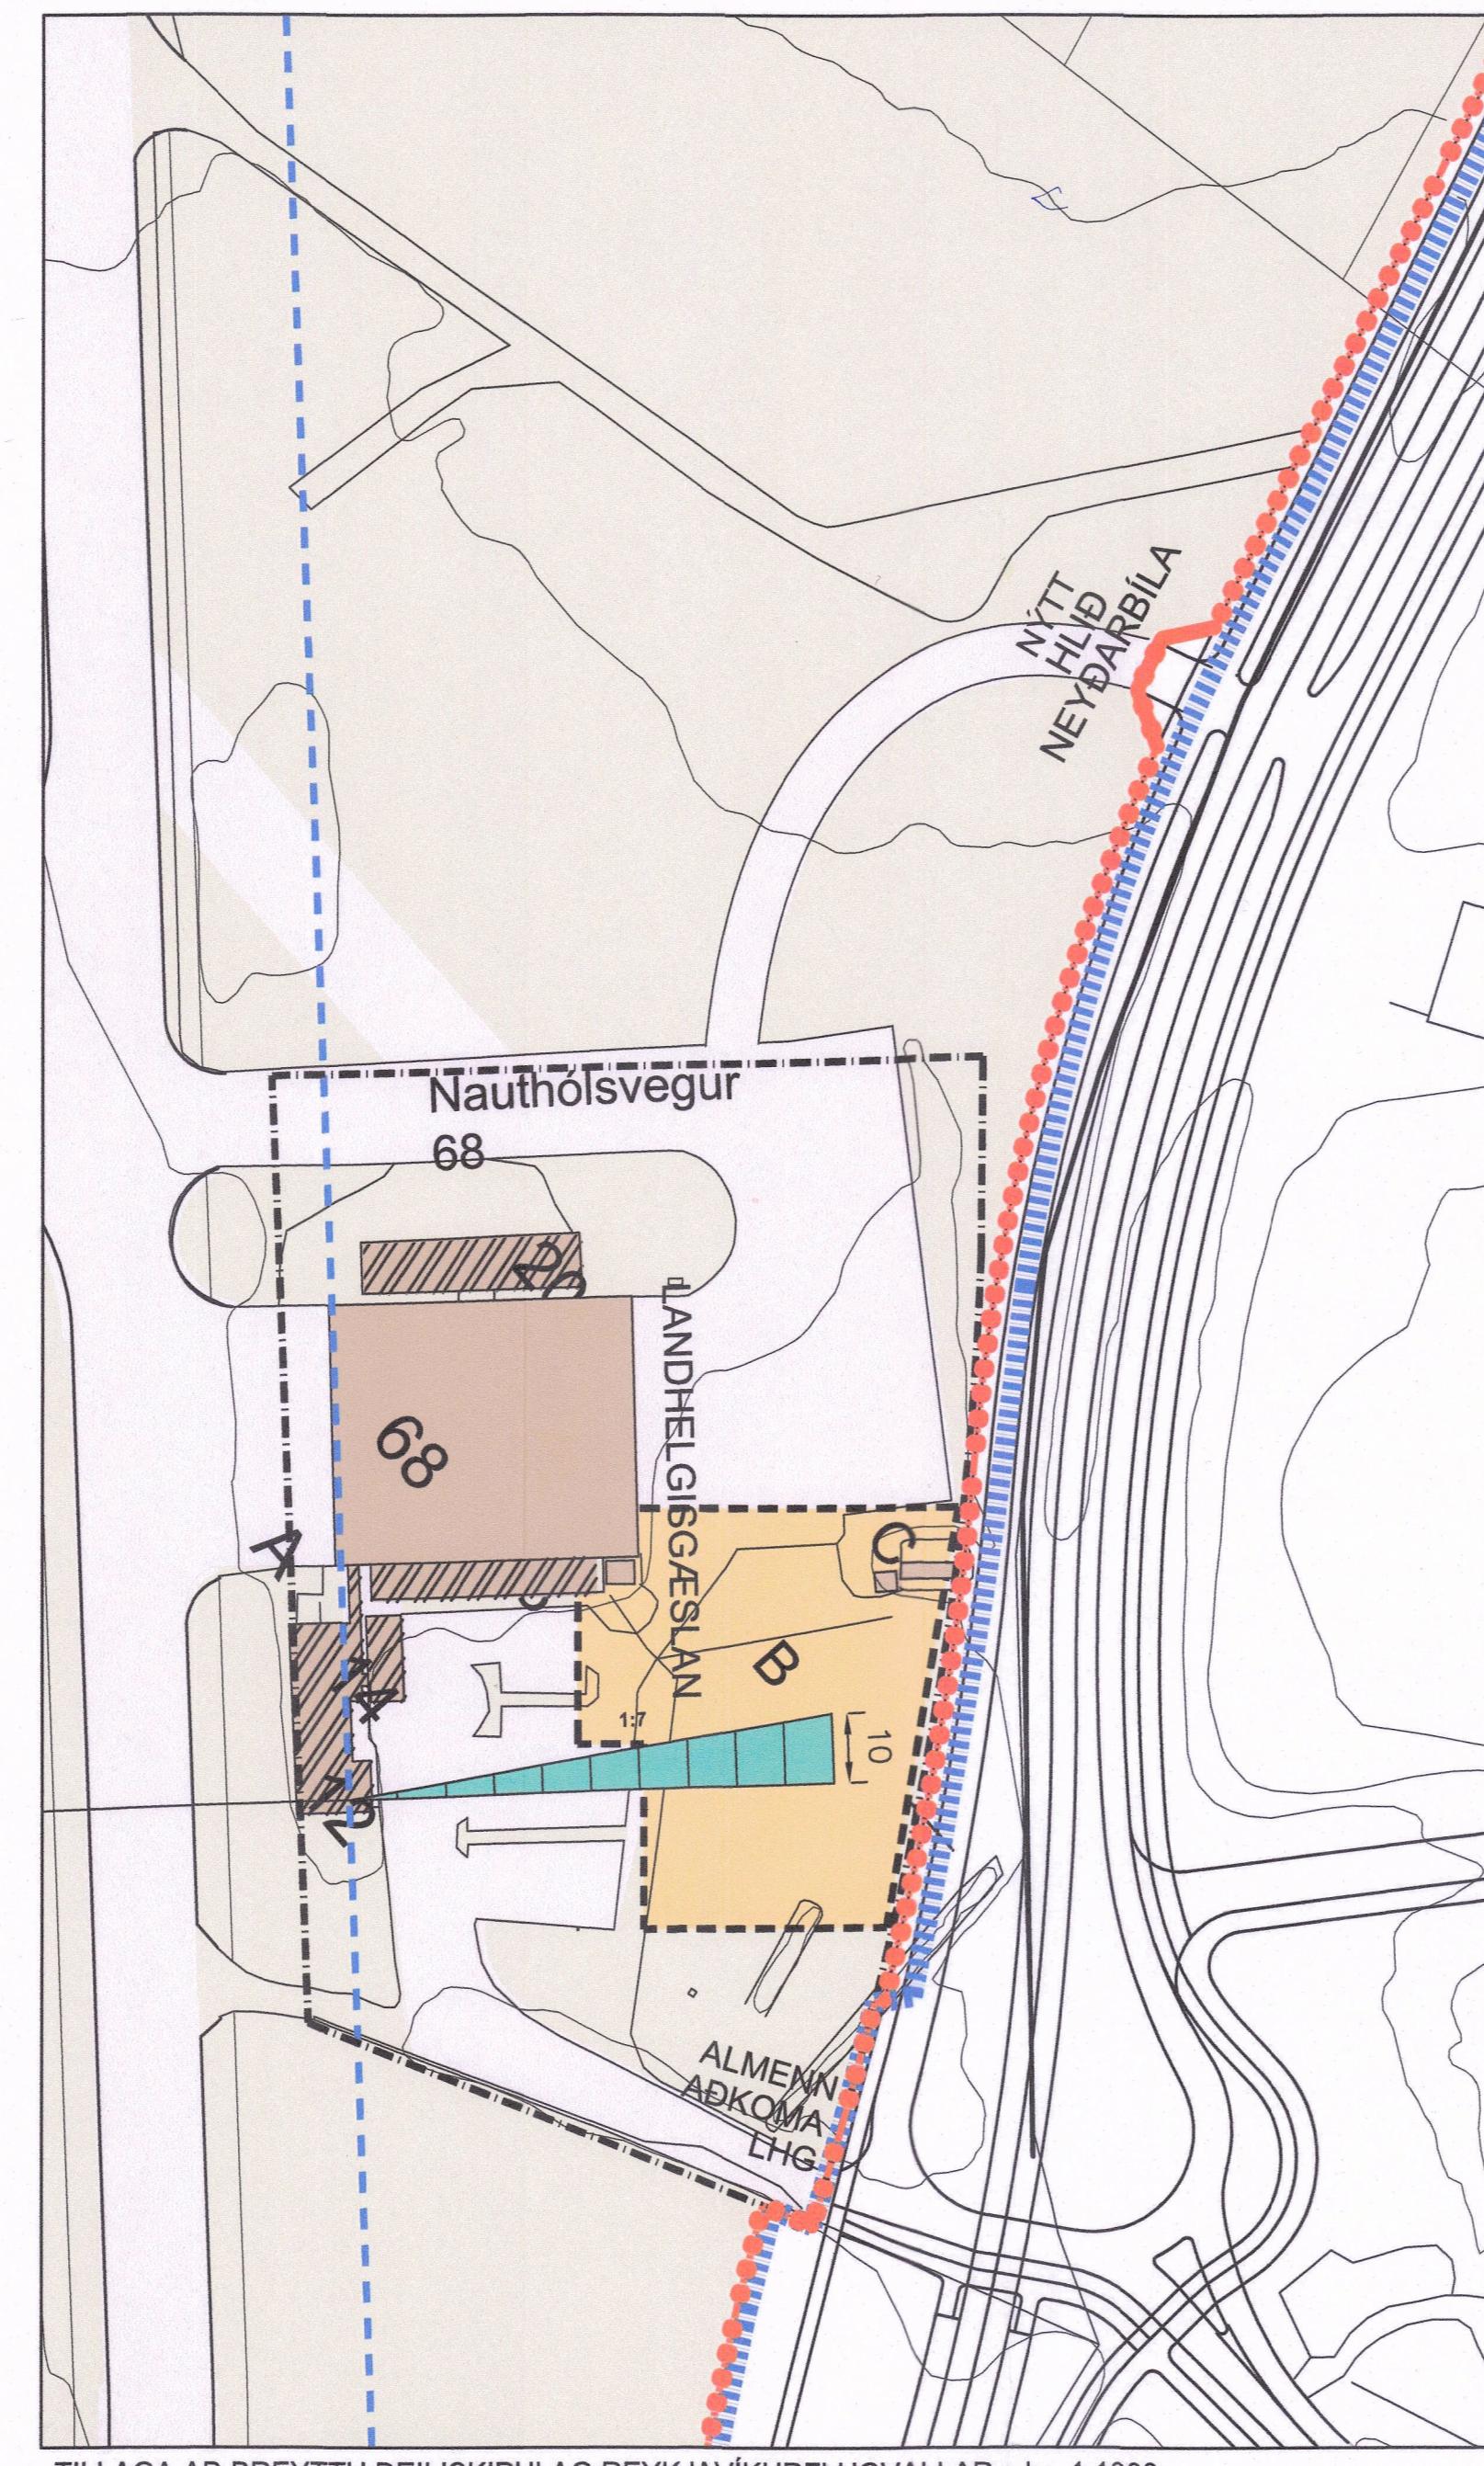


# DEILISKIPULAG REYKJAVÍKURFLUGVALLAR - BREYTT AÐKOMA NEYÐARBÍLA AÐ FLUGSKÝLUM LANDHELGISGÆSLUNNAR

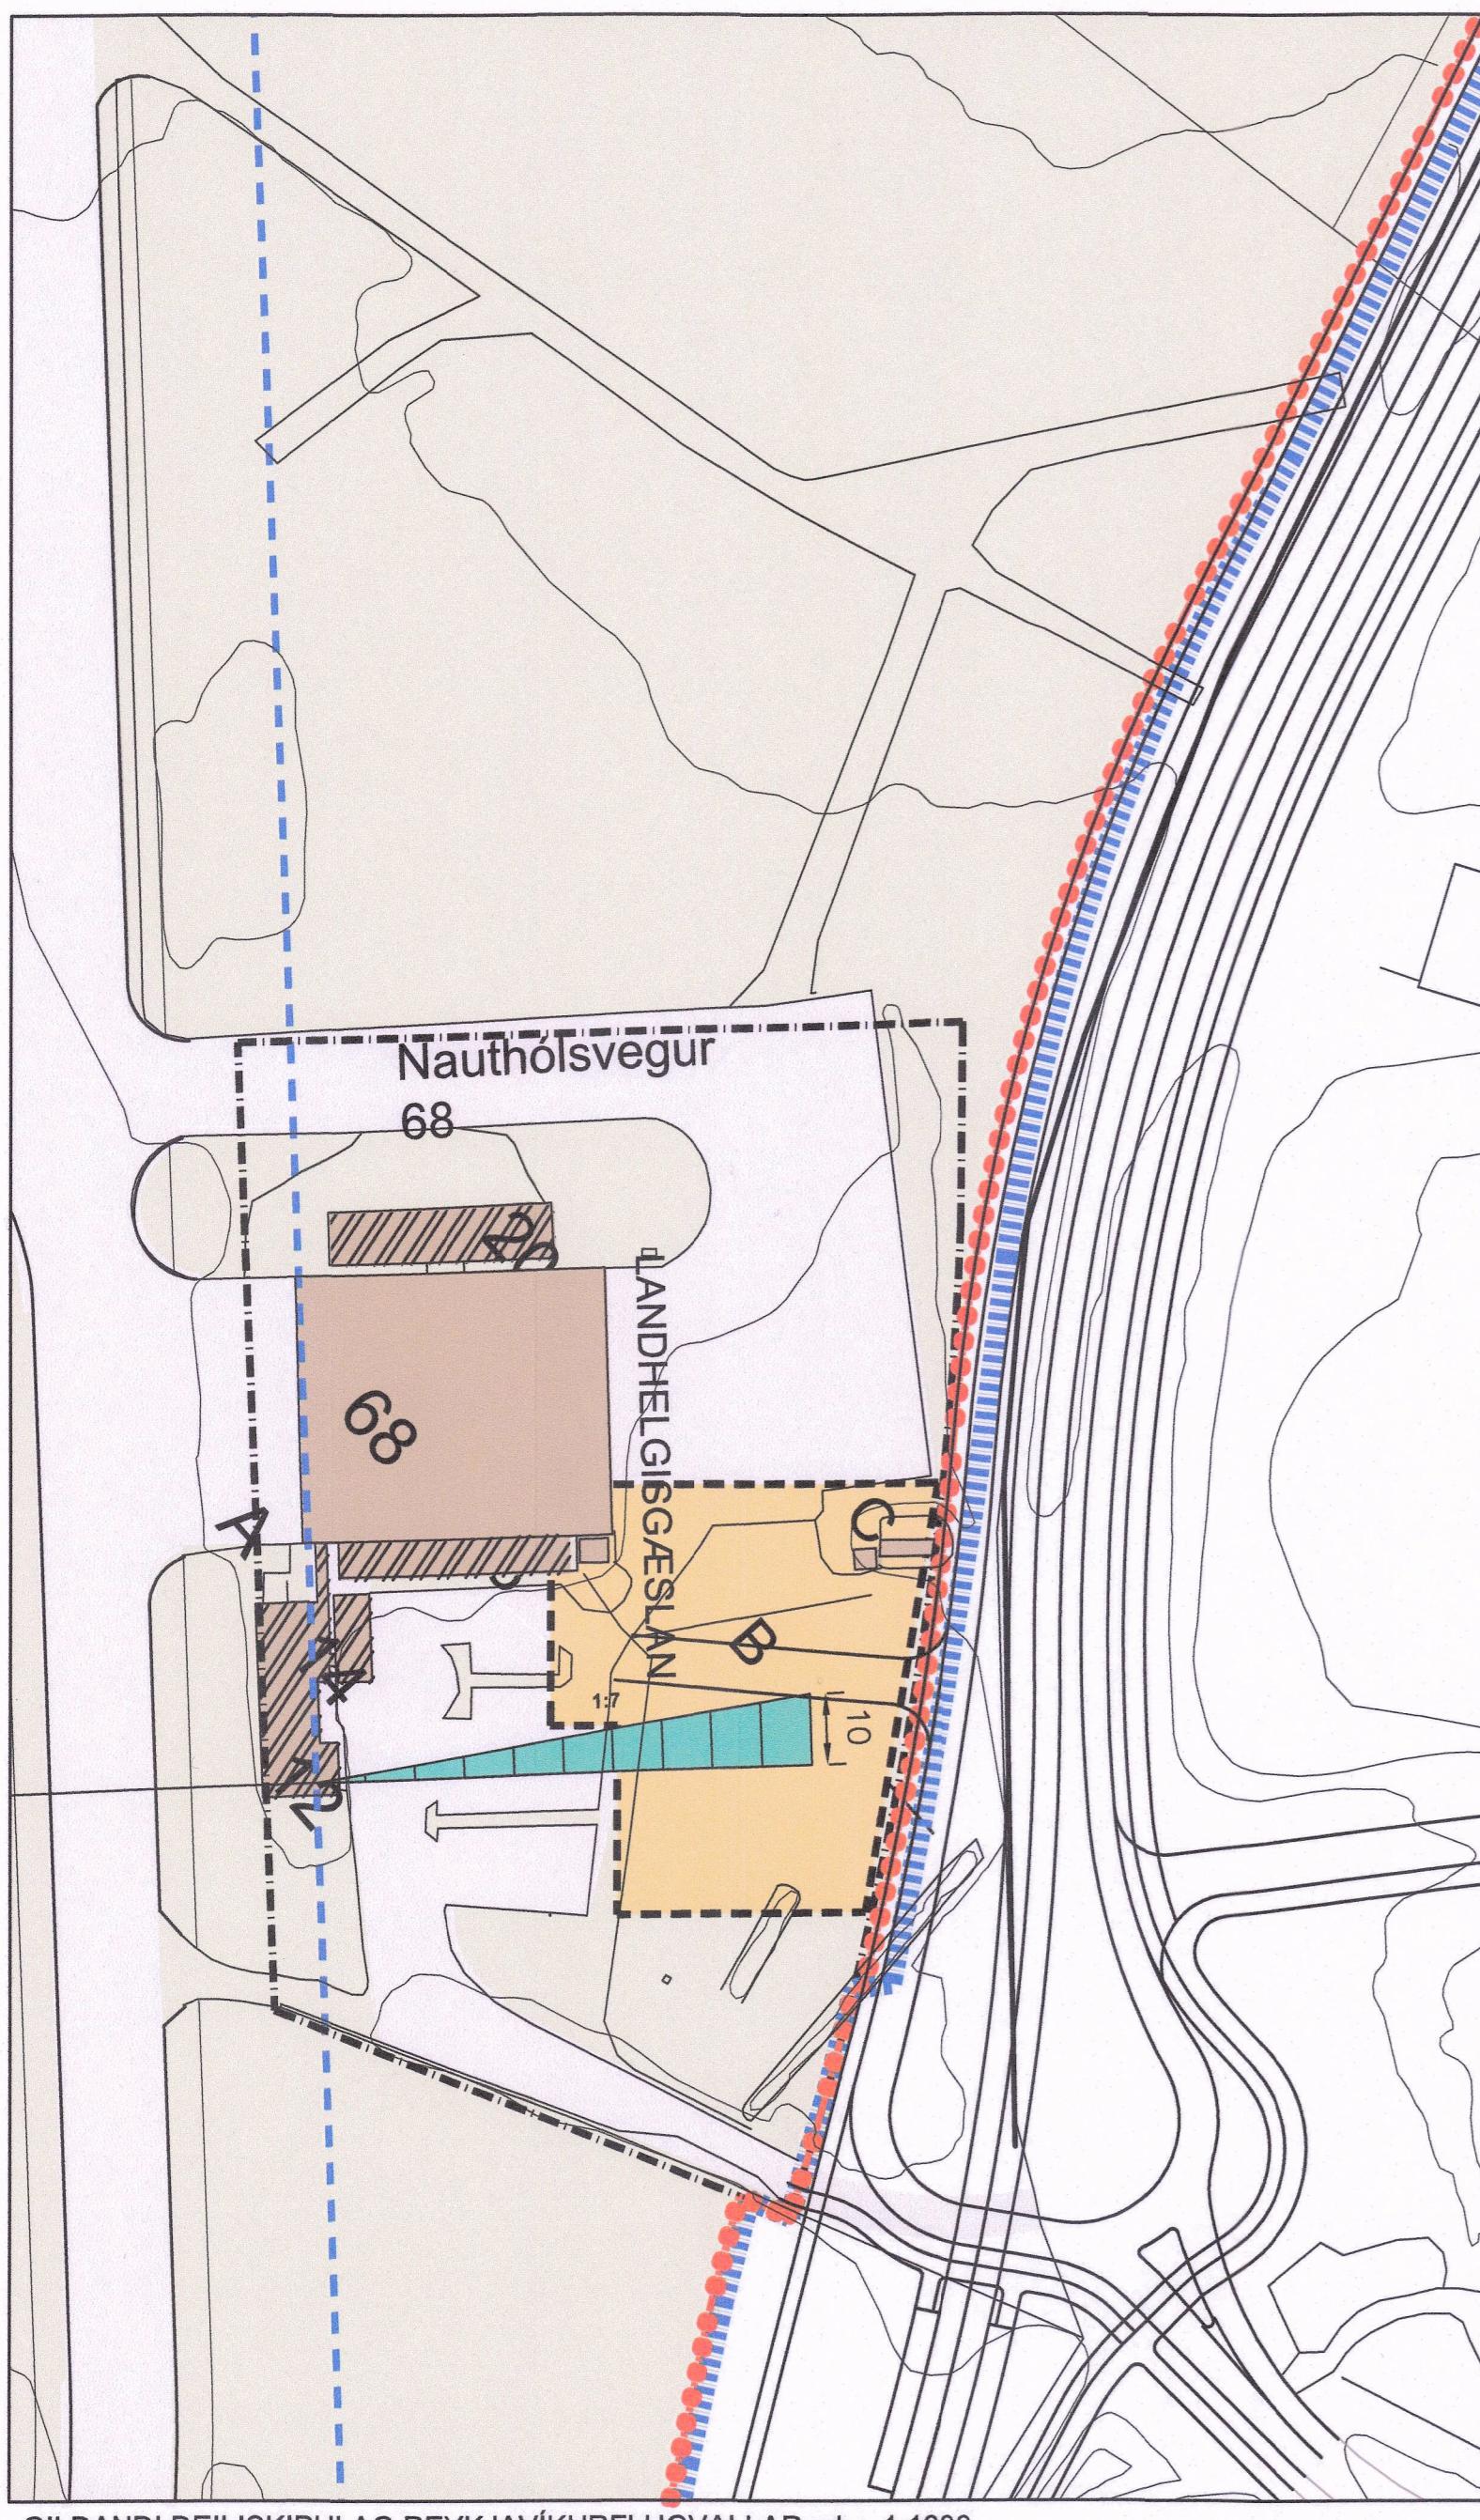

GILDANDI DEILISKIPULAG REYKJAVÍKURFLUGVALLAR (smækkaður uppdráttur)  
Samþ. í Borgarráði 28.apríl 2016, með síðari breytingum.

## GREINARGERÐ MEÐ DEILISKIPULAGSBREYTINGU


Í gildi er deiliskipulag Reykjavíkurflugvallar sem samþykkt var í Borgarráði 28.apríl 2016 með síðari breytingum.

Sótt er um breytingu á deiliskipulagi Reykjavíkurflugvallar, þannig að inn- og útakstur neyðarbíla að flugskýlum Landhelgisgæslunnar er færður að nýjum aðkomuvegi norðan flugskýla. Kemur það til af uppbryggingu nýs flugskýlis sem kemur fyrir núverandi aðkomuleið, auk þess sem tilfærslan styttr aðkomuna og færir hana frá fyrirhugaðri Borgarlínustöð. Eldri innakstur er óbreyttur og áfram nýttur fyrir aðra umferð að starfsemi Landhelgisgæslunnar.

Nýr aðkomuvegur er tvöfaldur, með eina akrein í hvora stefnu, lagður varanlegu slitlagi. Umhverfis nýtt hlið er flugvallagirðingin dregin 6 metra inn til að neyðartæki, s.s. sjúkrabílar geti vikið af akstursbrautum meðan hlið opnast. Götulysing skal taka tillit til hæðatakmarkana og öryggisregla flugvallarins og vera samþykkt af Isavia. Lega nýs aðkomuvegar og staðsettning hliðs er leiðbeinandi á deiliskipulagi og er heimilt, í samráði við Reykjavíkurborg, að hann og hliðið hnökist til við nánari útfærslu. Nýtt hlið er aðgangsstýrt og fyrir inn- og útakstur neyðartækja og tækjabúnaðar á vegum Isavia.

Á skipulagsuppráttum er utan skipulags Reykjavíkurflugvallar sýnt fyrirhugað gatnafyrirkomulag í tengslum við Borgarlínu, svo hægt sé að sjá tengingarnar í samhengi við uppbryggingu hennar.

Að öðru leiti gilda eldri samþykktir skilmálar óbreyttir.

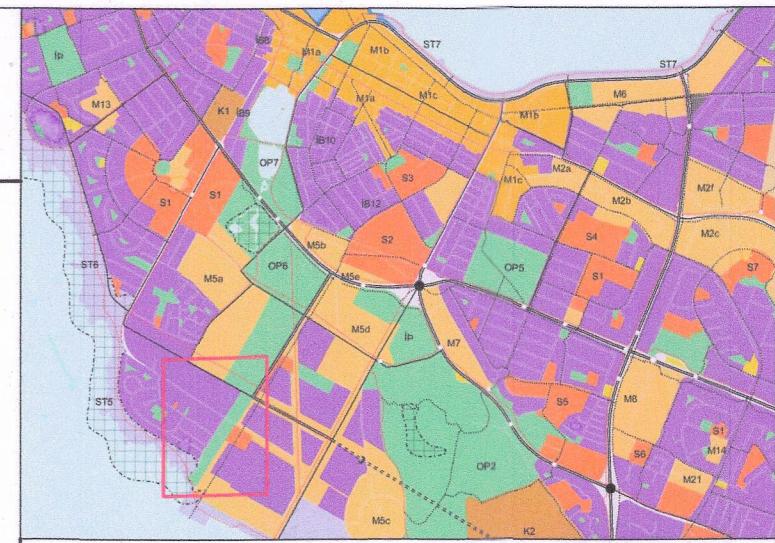

Aðalskipulag Reykjavíkur 2010-2030

### Skýringar

- DEILISKIPULAGSMÓRK
- LANDMÓRK A ÍSÐARLANDI BRSG OG BORGAR, SKV SAMÞOLLAGA UM SKIPULAG OG UPPBYGGINGU Á LANÐI RÍKISINS VIÐ SKERJAFJÖRÐ, DAGS. 1. MARS 2013.
- ÖRYGGISGRÍNING
- NÝV. BYGGINNAR SKV. LUUR
- HEMLAB NIÐURRF
- REITAAFMÖRKUN
- TILLAGA AÐ NYJUM BYGGINNARRET
- FRAMÍÐAR MÓRK ÖRYGGISGRÍNINGAR
- MÓRK FLUGÖRYGGIS/VEDIS
- FRIÐABAR BYGGINNAR / MINJAR
- FLUGGBARAR, VÍKJANDI STARFSEMI
- HEDAMÓRK MANNVÍKJA


Deiliskipulagsbreyting þessi, sem fengji hefur meðferð í samráði við ákvæði 2. mgr. 43 gr. skipulagslag nr. 123/2010, var samþykkt 18. slíðulags- og samþykktar 1. janúar 2022.

Til samrásins við heimild 13. mgr. 44. gr. l.f. var breytingin ekki grenndarkrýtt þar sem hún varðeði ekki hagsmuni annarra en Reykjavíkurborgar og/eða umseikjanda.

Auglysing um gildistöku breytingarinnar var birt í B-deild Stjórnartíðindar 1. janúar 2022.



### BREYTINGAR.

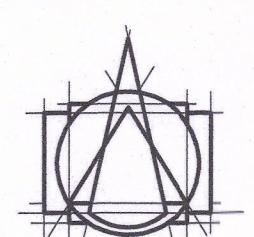

**Tark**

ARKITEKTAR  
HÁTÚNI 2b - 105 REYKJAVÍK  
Sími: 540 5700  
tark@tark.is - www.tark.is

### VERKHÉITI

REYKJAVÍKURFLUGVÖLLUR  
Tillaga að deiliskipulagi

VERK  
Nýtt hlið neyðarbíla að flugskýlum  
Landhelgisgæslunnar

MÁL:  
1:1000 / A1  
HANNAÐ:  
HE  
YFIRFRARI:

VERKNÖMER  
400-020  
FL TEIKNINGANÖMER  
04 1.1-01  
OTG