


Gildandi deiliskipulag "Foldahverfi neðri hluti" mkv. 1:1000
Samþykkt í borgarráði 19.11.1984

Lóð
Verslunar- og þjónustulóð
Landnúmer L110068
Staðgreinir 0-1-2855301
Lóðarstærð 4661,0 m²

Núverandi byggingar á lóð:
Söluskáli / Þjónustustöð 307,0 m²
Spennistöð 7,5 m²
Nýr byggingarreitur fyrir þvottastöð 173,5 m²
Samt. byggingarmagn á lóð **488,0 m²**
Nýtingarhlutfall 0,1

Gildandi deiliskipulag
Í gildi er deiliskipulag „Efri hluti Foldahverfis“ samþykkt í borgarráði 3.12.1984 ásamt áorðnum breytingum. Í greinargerð er ekki fjallað um Fjallkonuveg 1. Á skipulagsupprætti er gert ráð fyrir bensínafgreiðslu, þvottaplani og þvottastöð.

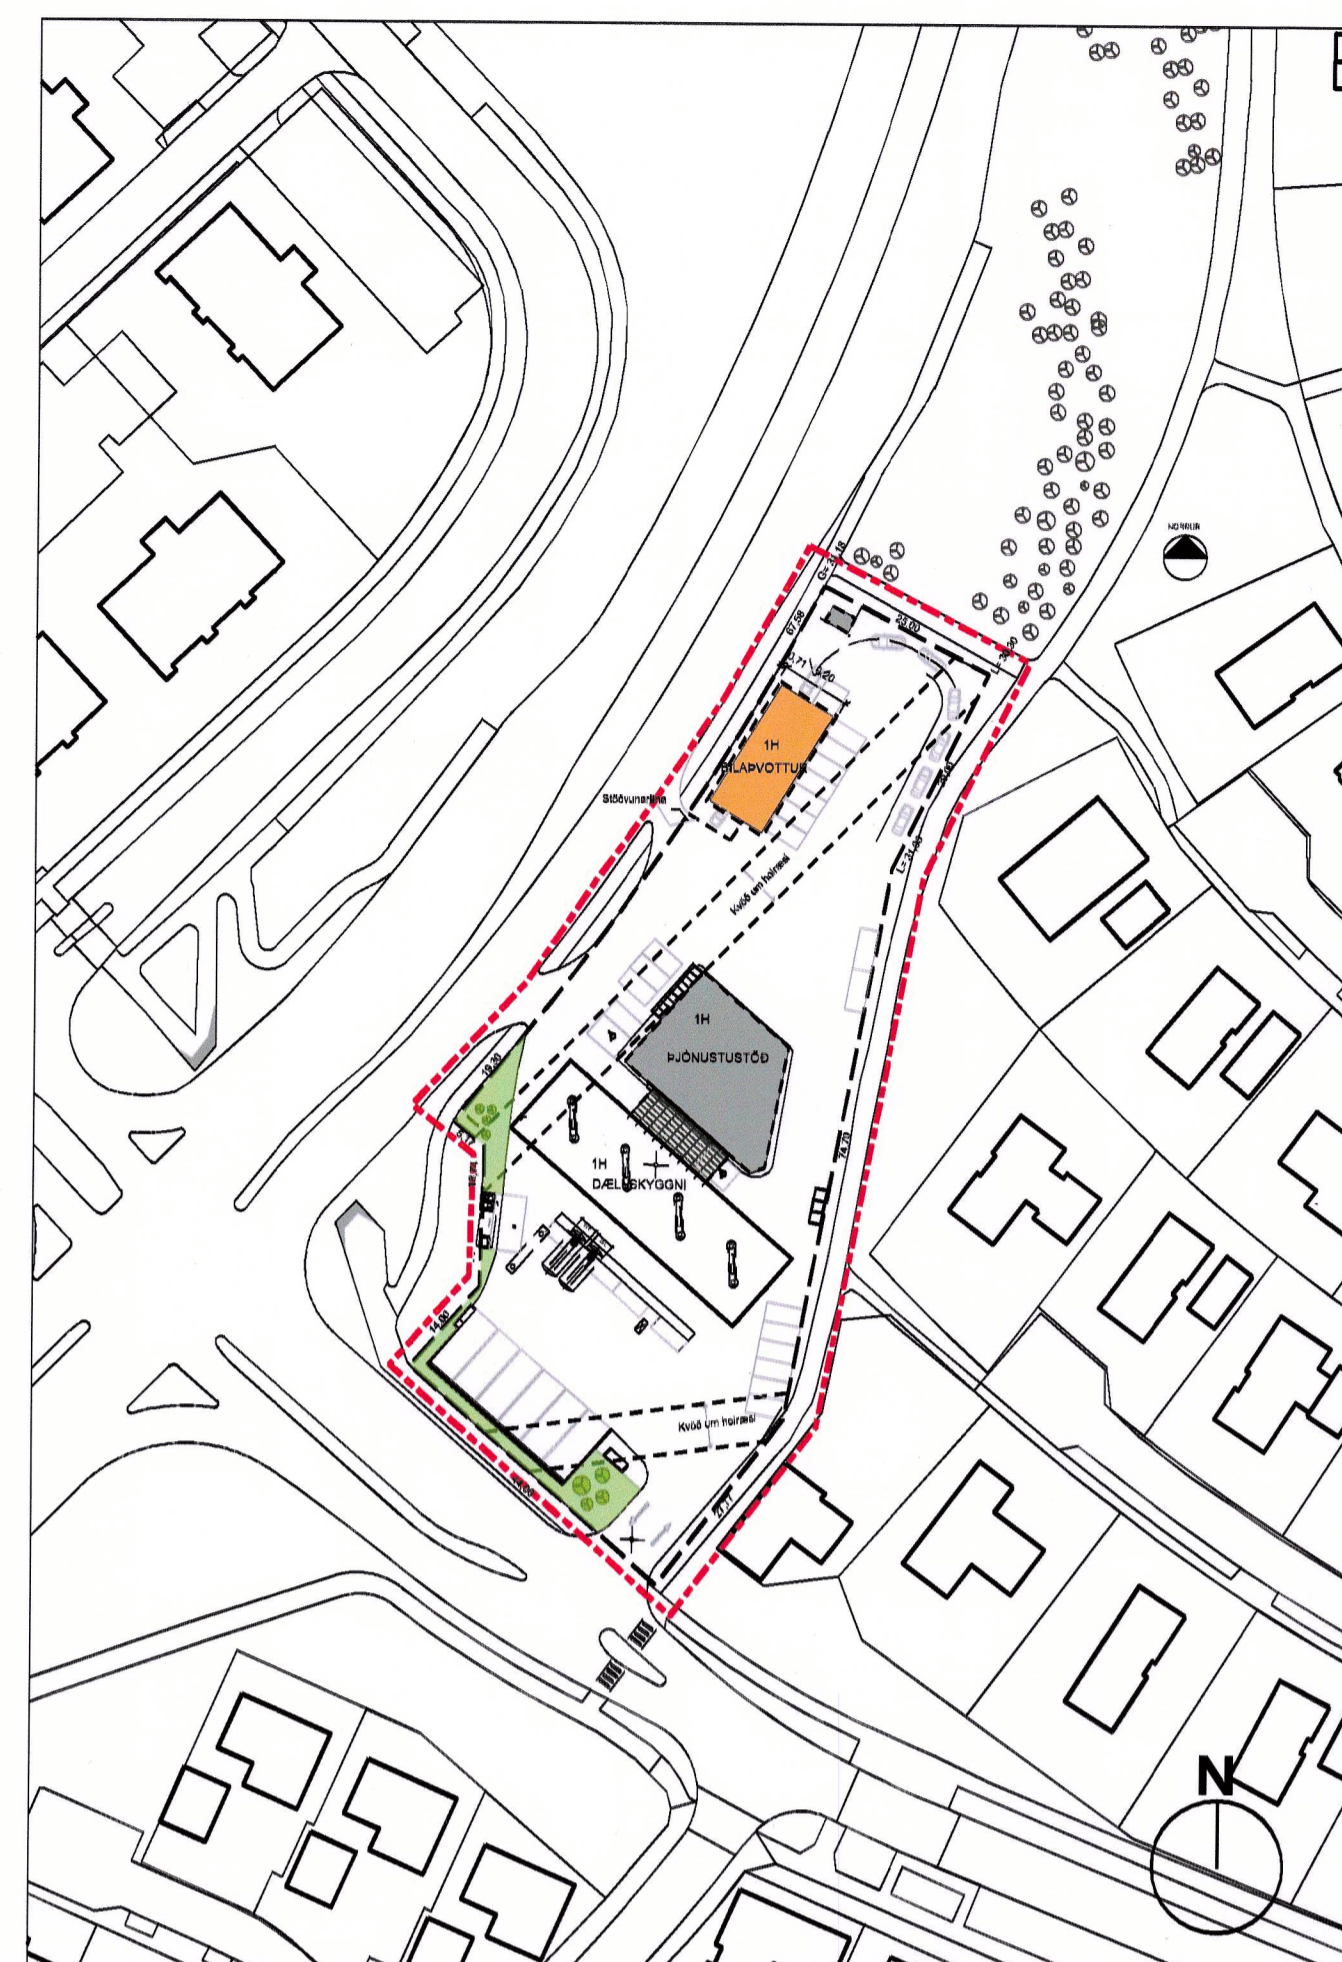

Deiliskipulagstillaga mkv. 1:1000

Greinargerð
Í Aðalskipulagi Reykjavíkur 2040 er lóðin Fjallkonuvegur 1 skilgreind sem verslun og þjónusta (VP 41)


Fyrirhugað er að reisa þvottastöð á lóðinni. Mikil þörf er á bílaþvottastöðum, enda eru þær útbúnar fullkomnum mengunarvarnarbúnaði, nota lítið vatn og betra/minna þvottaefni en við hefðbundinn bílaþvott. Við útkeyrslu þvottastöðvar er skilgreind stöðvunarlína með bíðskýldumerki til að tryggja öruggt flæði bíla á lóð. Merkt akrein er fyrir bíla í röð fyrir bílaþvott. Klæðning og frágangur húsa á lóð skal vera vandaður og taka mið af nærliggjandi umhverfi.

Skilmálar
Hæð húsa sem fyrir eru á lóð er óbreytt.
Hæð fyrirhugaðrar þvottastöðvar er 4,85m.
Tryggja skal að sá gróður sem er á lóðinni verði varðveittur og umfang hans ekki minnkað.
Þakform eru frjálst.
Hjólástæði á lóð eru 7 í samræmi við „Reglur um fjölda bíla- og hjólástæða í Reykjavík“
Bílastæði á lóð eru 30, þar af tvö fyrir hreyfihamlaða og sex þvottastæði.

Breytingar eftir auglýsingu (29.08.2024):
Heimlög vatnsveitu liggur þar sem fyrirhugað er að staðsetja byggingarreit fyrir þvottastöð. Óski húseigandi eftir breytingu eða færslu heimlagnar vegna breytinga á skipulagi húss eða lóðar, þar hann allan kostnað af þeirri breytingu eða færslu."



Skýringaruppdráttur mkv. 1:500

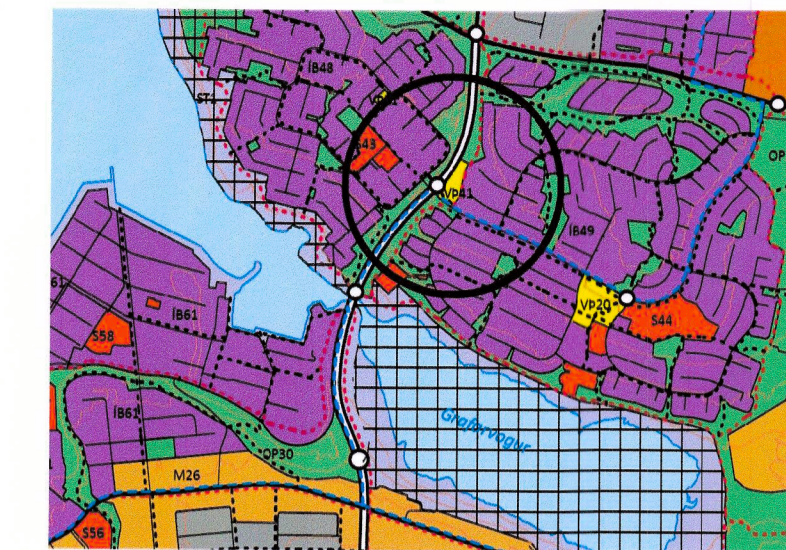

AÐALSKIPULAG REYKJAVÍKUR 2040

- SKÝRINGAR:**
- Núverandi byggingar
 - Byggingarreitur nýbygginga
 - Afmörkun deiliskipulags
 - Lóðamörk
 - Kvöð
 - Göngubraut
 - Hæðir / Kjallari
 - Kvöð um gróður
 - Bílastæði

Deiliskipulagsbreyting þessi sem fengið hefur meðferð í samræmi við ákvæði 1. mgr. 43. gr. skipulagslaga nr. 123/2010 var samþykkt í borgarráði borgarráði þann 27. júní 2024 og í samræmi við skipulagslaga nr. 123/2010 þann 29. ágúst 2024. Tiliðan var auglýst frá 11. júlí 2024 með atvagnsemdalfræsti til 23. ágúst 2024. Auglýsing um gildistöku breytingarinnar var birt íB-deild Stjórnartíðinda þann 22. ágúst 2024.



ASK ARKITEKTAR
GÖSGÖTU 11 101 REYKJAVÍK 101 110 000

VERKFRNI	
FJALLKONUVEGUR 1	
TEKINGARFRNI	SKÝRINGARFRNI
DEILISKIPULAGSUPPRÁTTUR	1:1000 / 1:500
FJALLKONUVEGUR 1	GÖS
DEILISKIPULAGSTILLAGA	GÖS / ASK
	AB
	03.08.2024
VERK NÚM.	AUKENINGARFRNI
1367	05-10

© ÖLL AFRNIT OG AFRNITUN TERNINGAR EN HAF SAMRÆMI AKAARKITECTA. ERKI SKAL MELA LUPP AF TERNINGA.