


Aðalskipulag Sveitarfélagsins Ölfuss 2020-2036

Skýringaruppdráttur VI. - Takmarkanir vegna vindorku

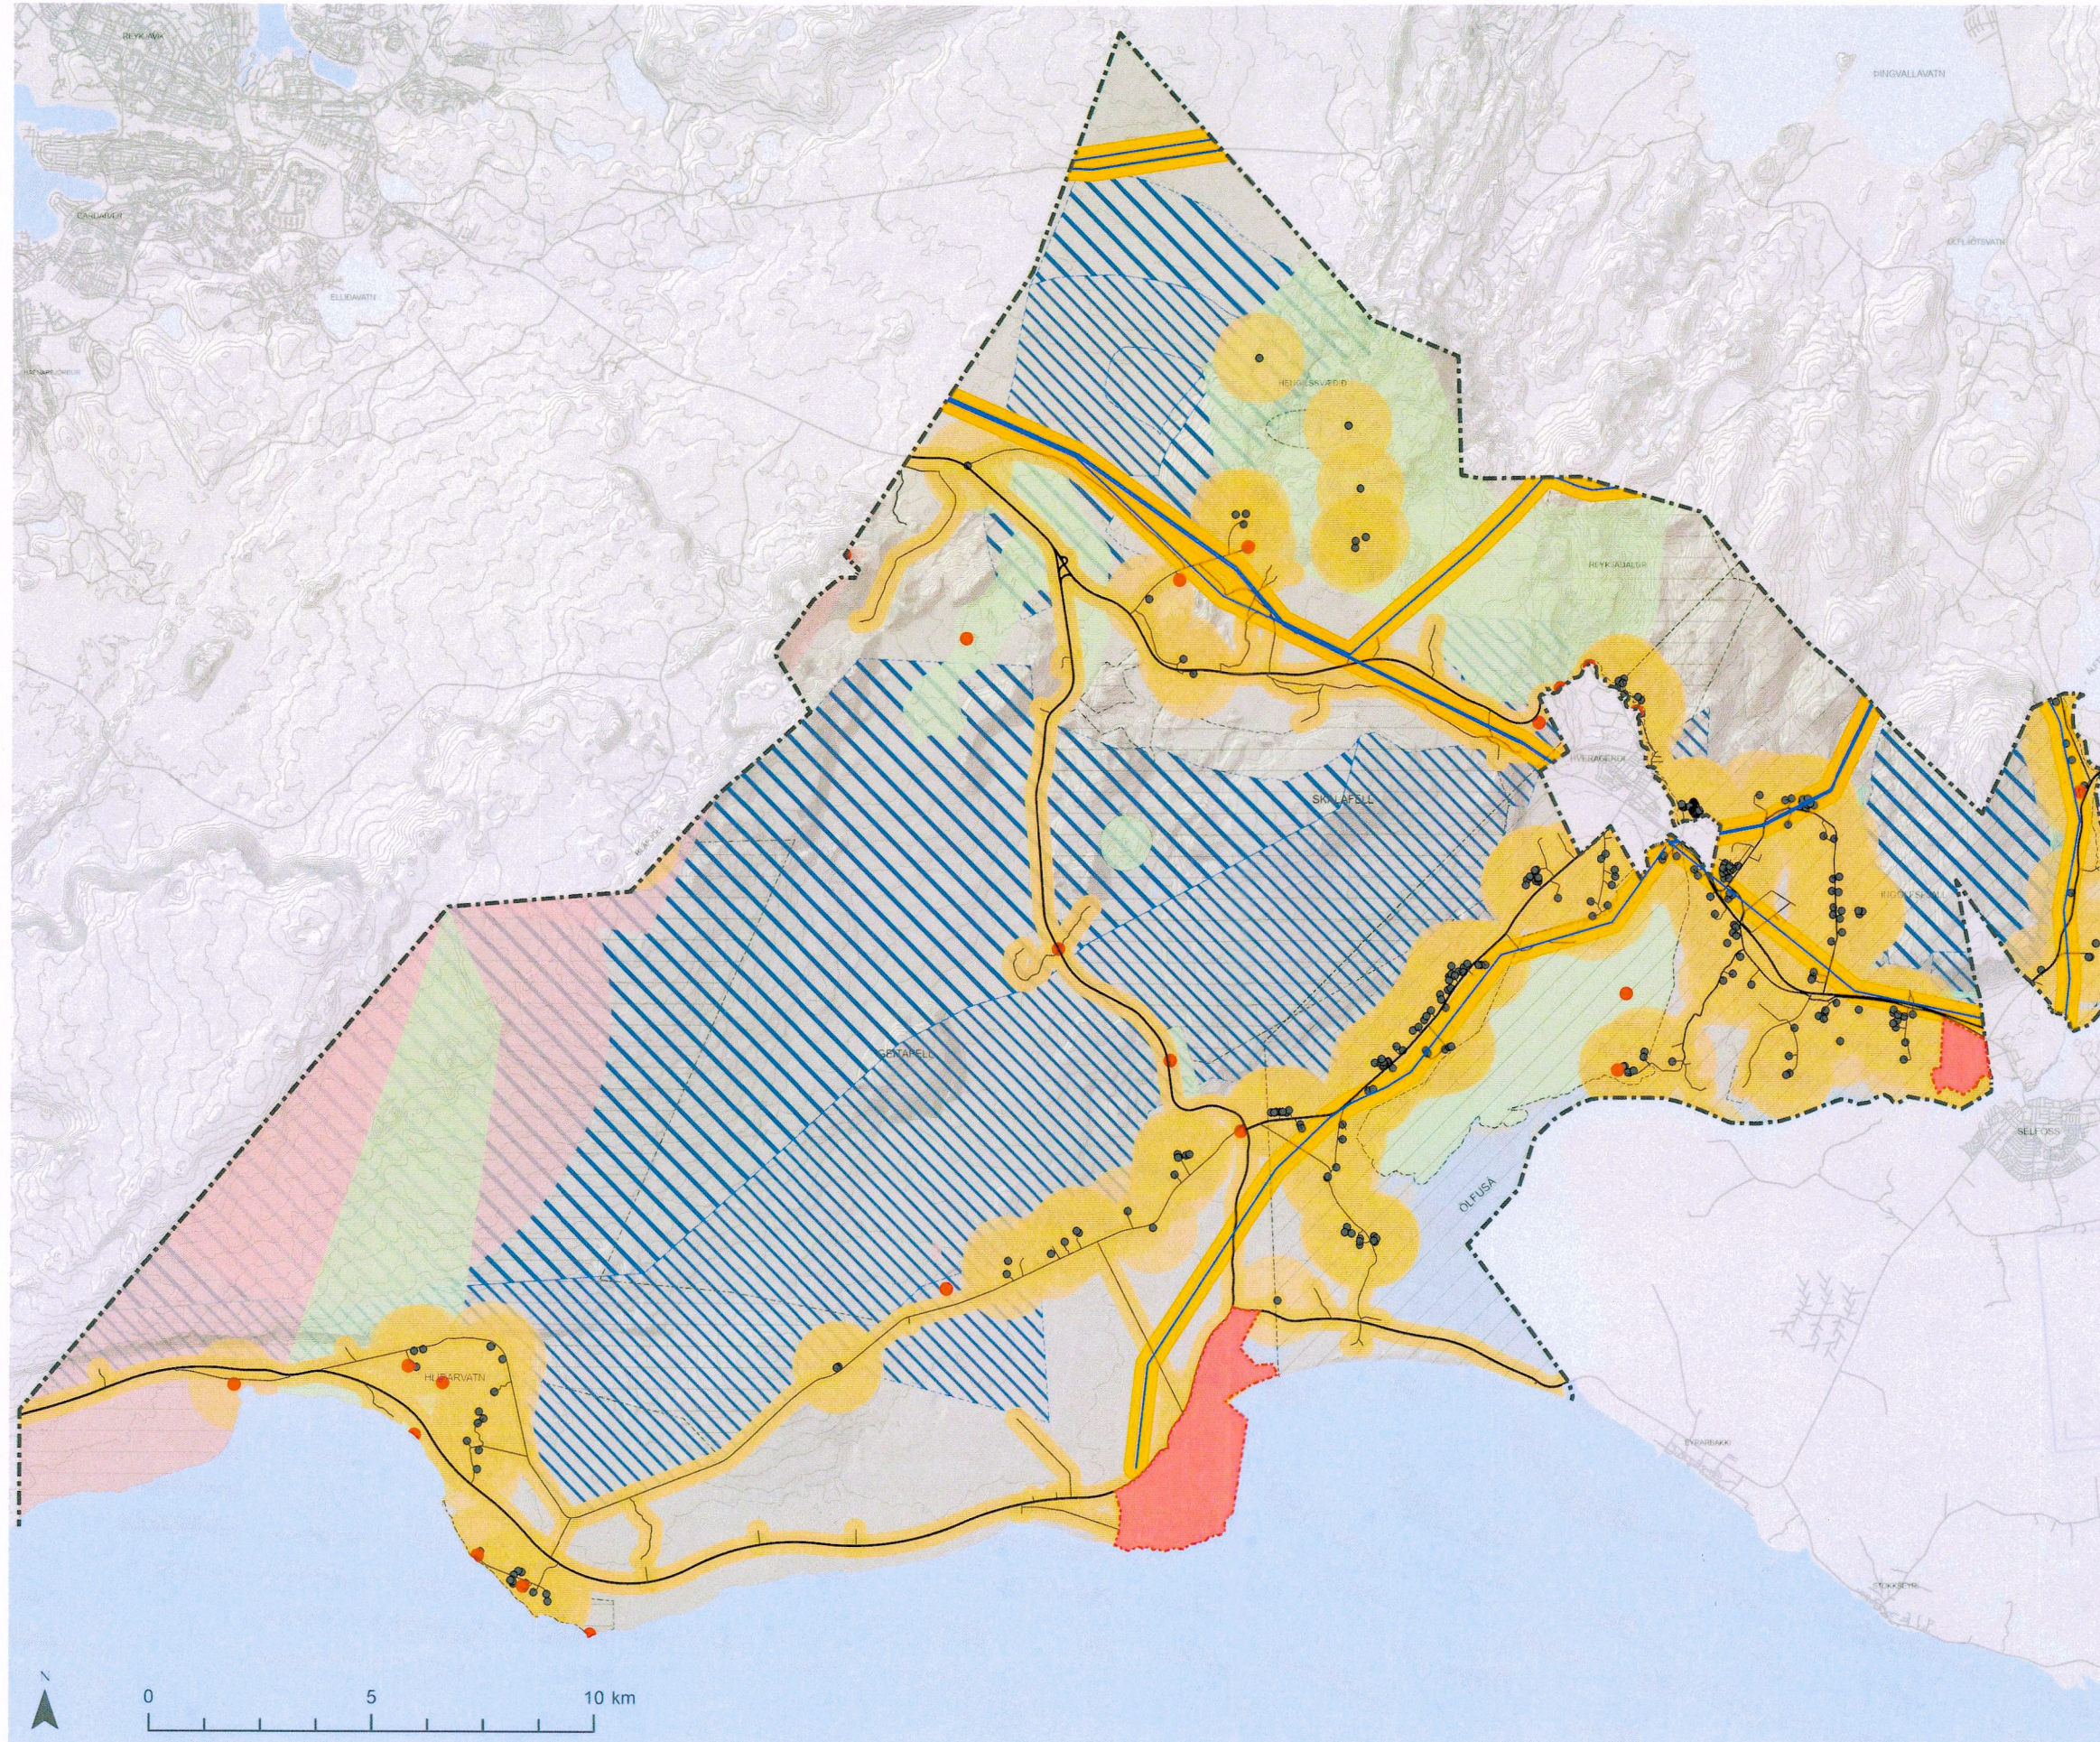

Skýringar

- Viðkomustaðir ferðamanna
- Byggingar
- Stofnvegur eða stofnbraut
- Tengivegur eða tengibraut
- Aðrir vegir og götur
- Loftlínur
- 1 km svæði í kringum byggð
- 250 m svæði í kringum vegi
- 250 m svæði í kringum loftlínur
- Friðlýst svæði
- Hverfisvernd
- Varúðarsvæði eða aðrar takmarkanir
- ▨ Vatnsvernd fjarsvæða
- ▨ Vatnsvernd grannsvæða
- Önnur náttúruvernd
- Náttúruvá
- Mikilvæg fuglasvæði (IBA)
- Þéttbýlismörk
- Sveitarfélagamörk



Aðalskipulag Sveitarfélagsins Ölfuss 2020-2036
Skýringaruppdráttur VI. - Takmarkanir vegna vindorku

Verk: 1621-039 Blaðstærð: A3 Unnið: GAL
Rýnt: AJ/KDG

Mælikvarði: Dags: Breytt dags:
1:150.000 23.03.2021

Samþykkt: