



# Aðalskipulag Sveitarfélagsins Ölfuss 2020-2036

Skýringaruppdráttur III - Fornminjar skv. aðalskráningu fornminja

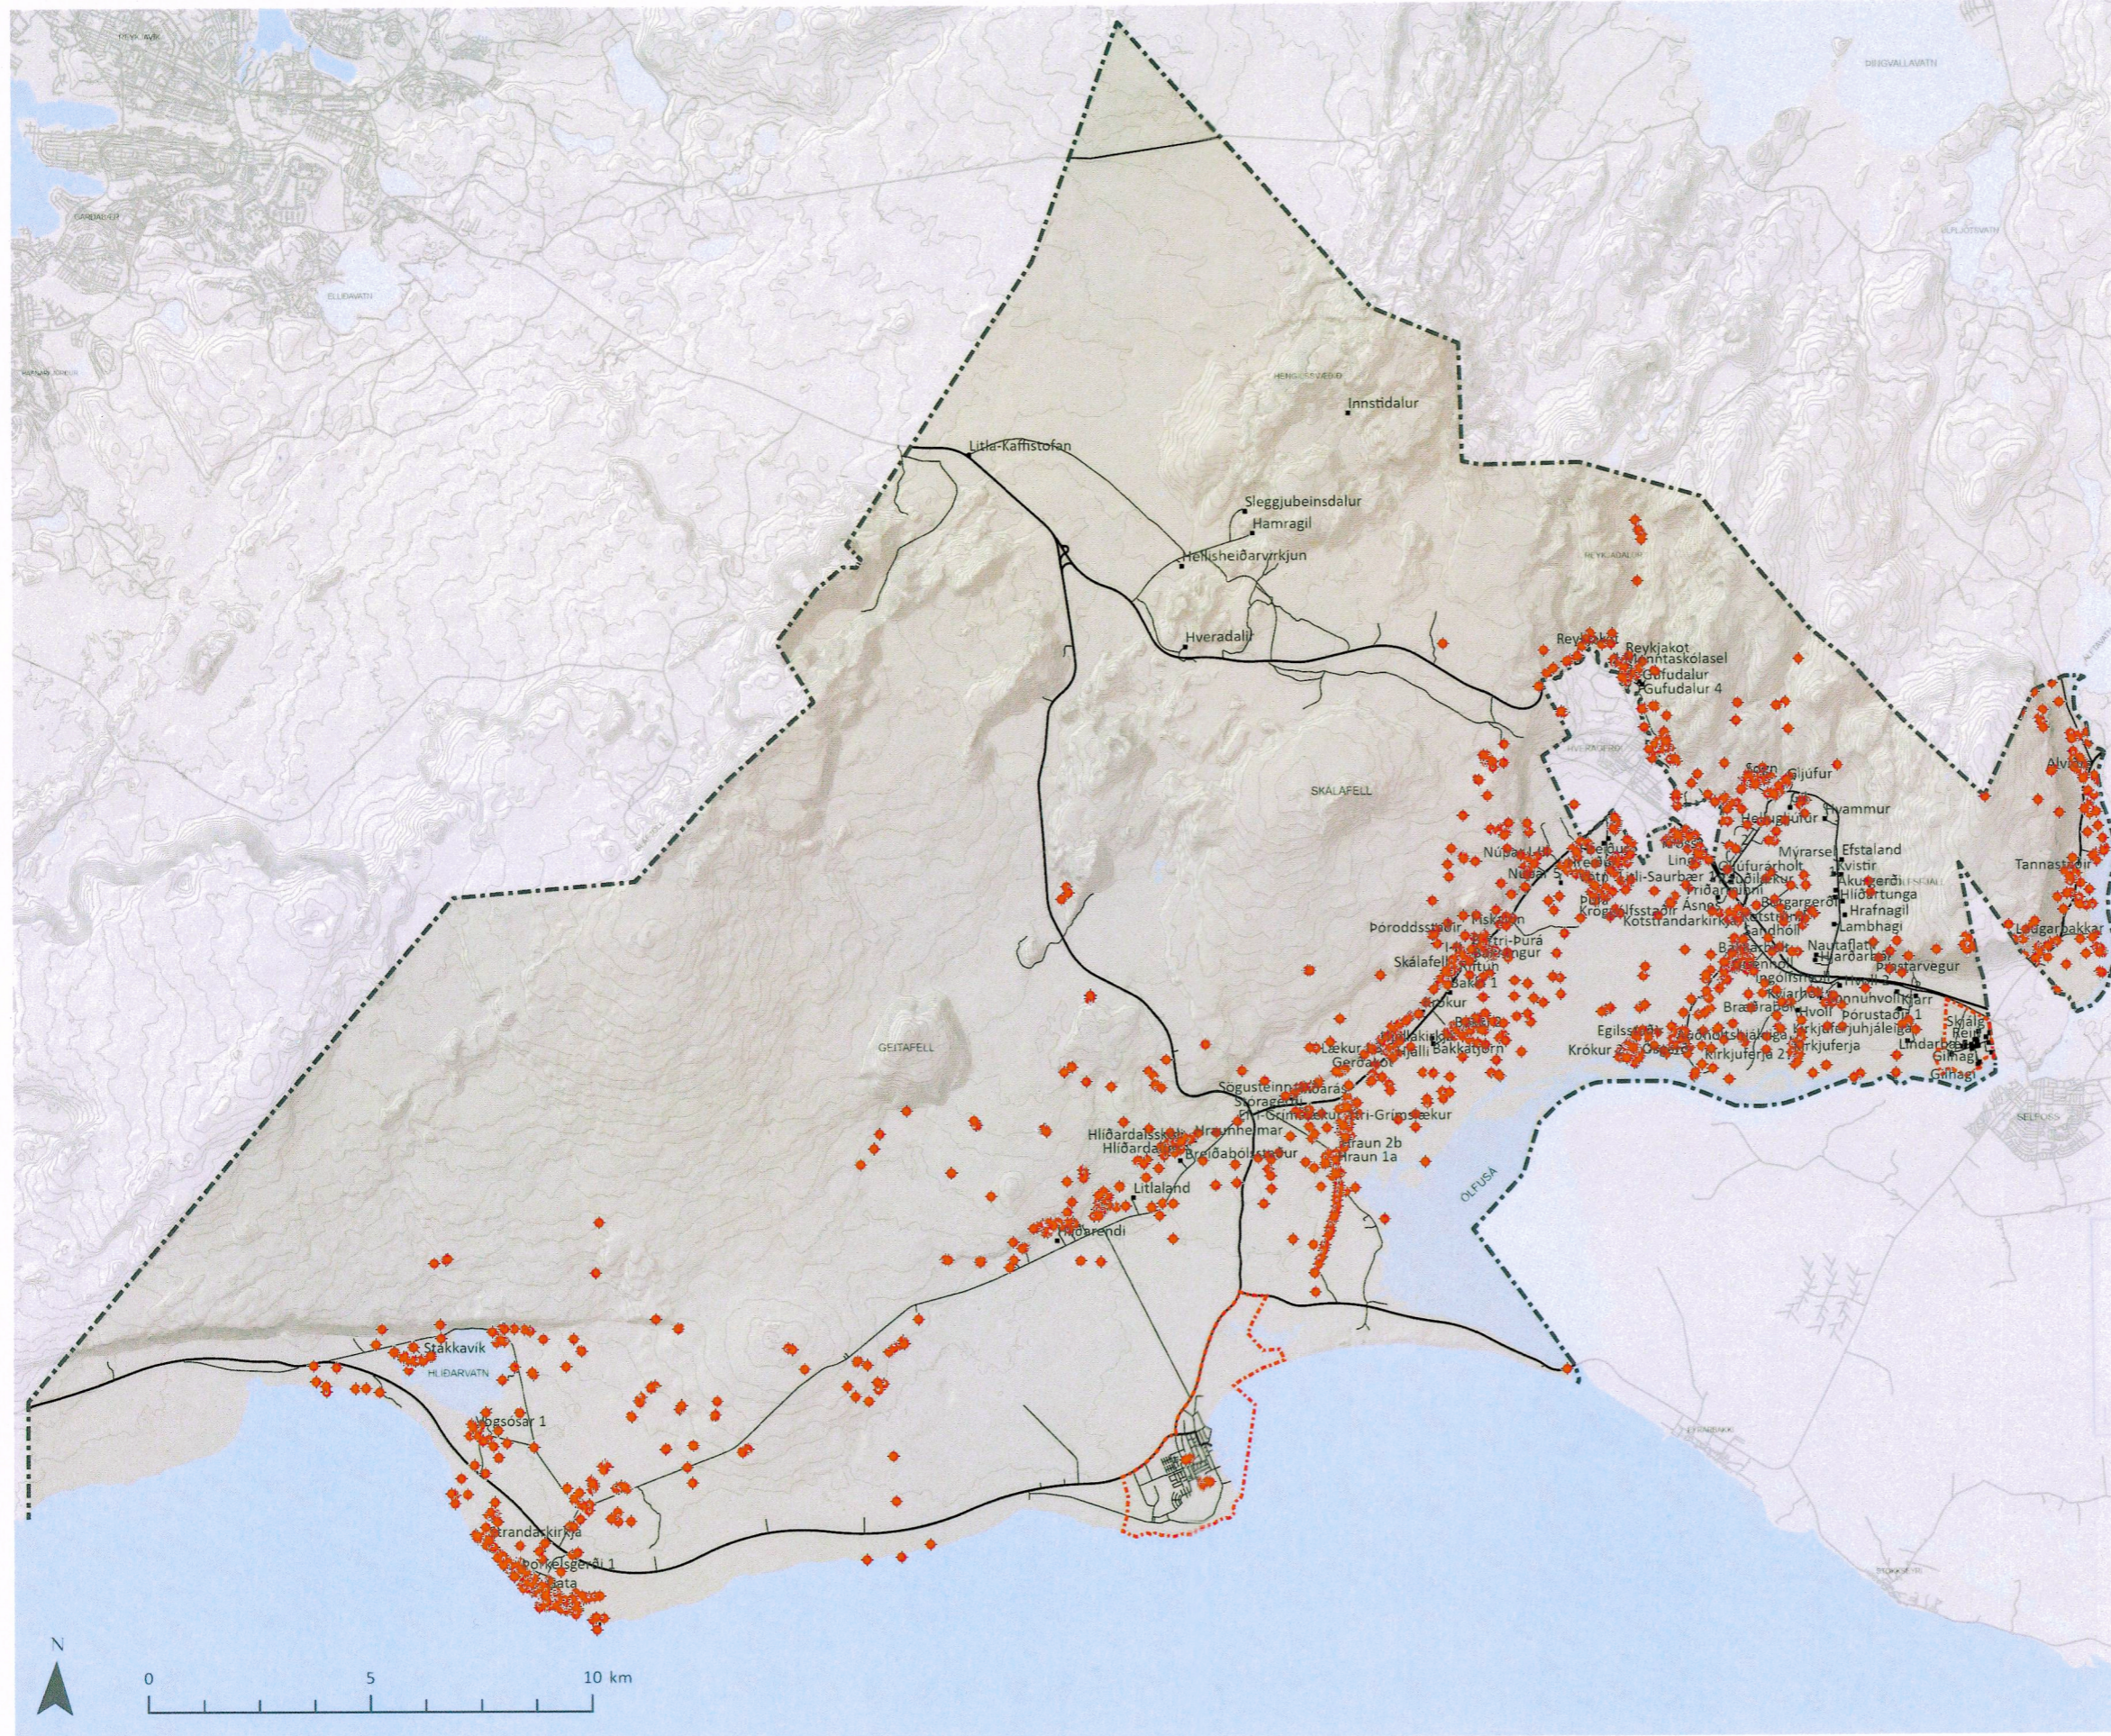

## Skýringar

- ◆ Minjar skv. aðalskráningu fornminja
- Stofnvegur eða stofnbraut
- Tengivegur eða tengibraut
- Aðrir vegir og götur
- ▭ þéttbýlismörk
- Sveitarfélagamörk

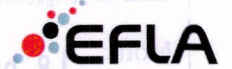

Aðalskipulag Sveitarfélagsins Ölfuss 2020-2036  
Skýringaruppdráttur III - Fornminjar skv.  
aðalskráningu fornminja

Verk: 1621-039  
Rýnt: ÁJ/KDG

Blaðstærð: A3

Unnið: GAL

Mælikvarði:  
1:150.000

Dags:  
23.03.2022

Breytt dags:

Samþykkt: