


Aðalskipulag Sveitarfélagsins Ölfuss 2020-2036

Skýringaruppráttur IV. - Verndarsvæði og náttúruvá

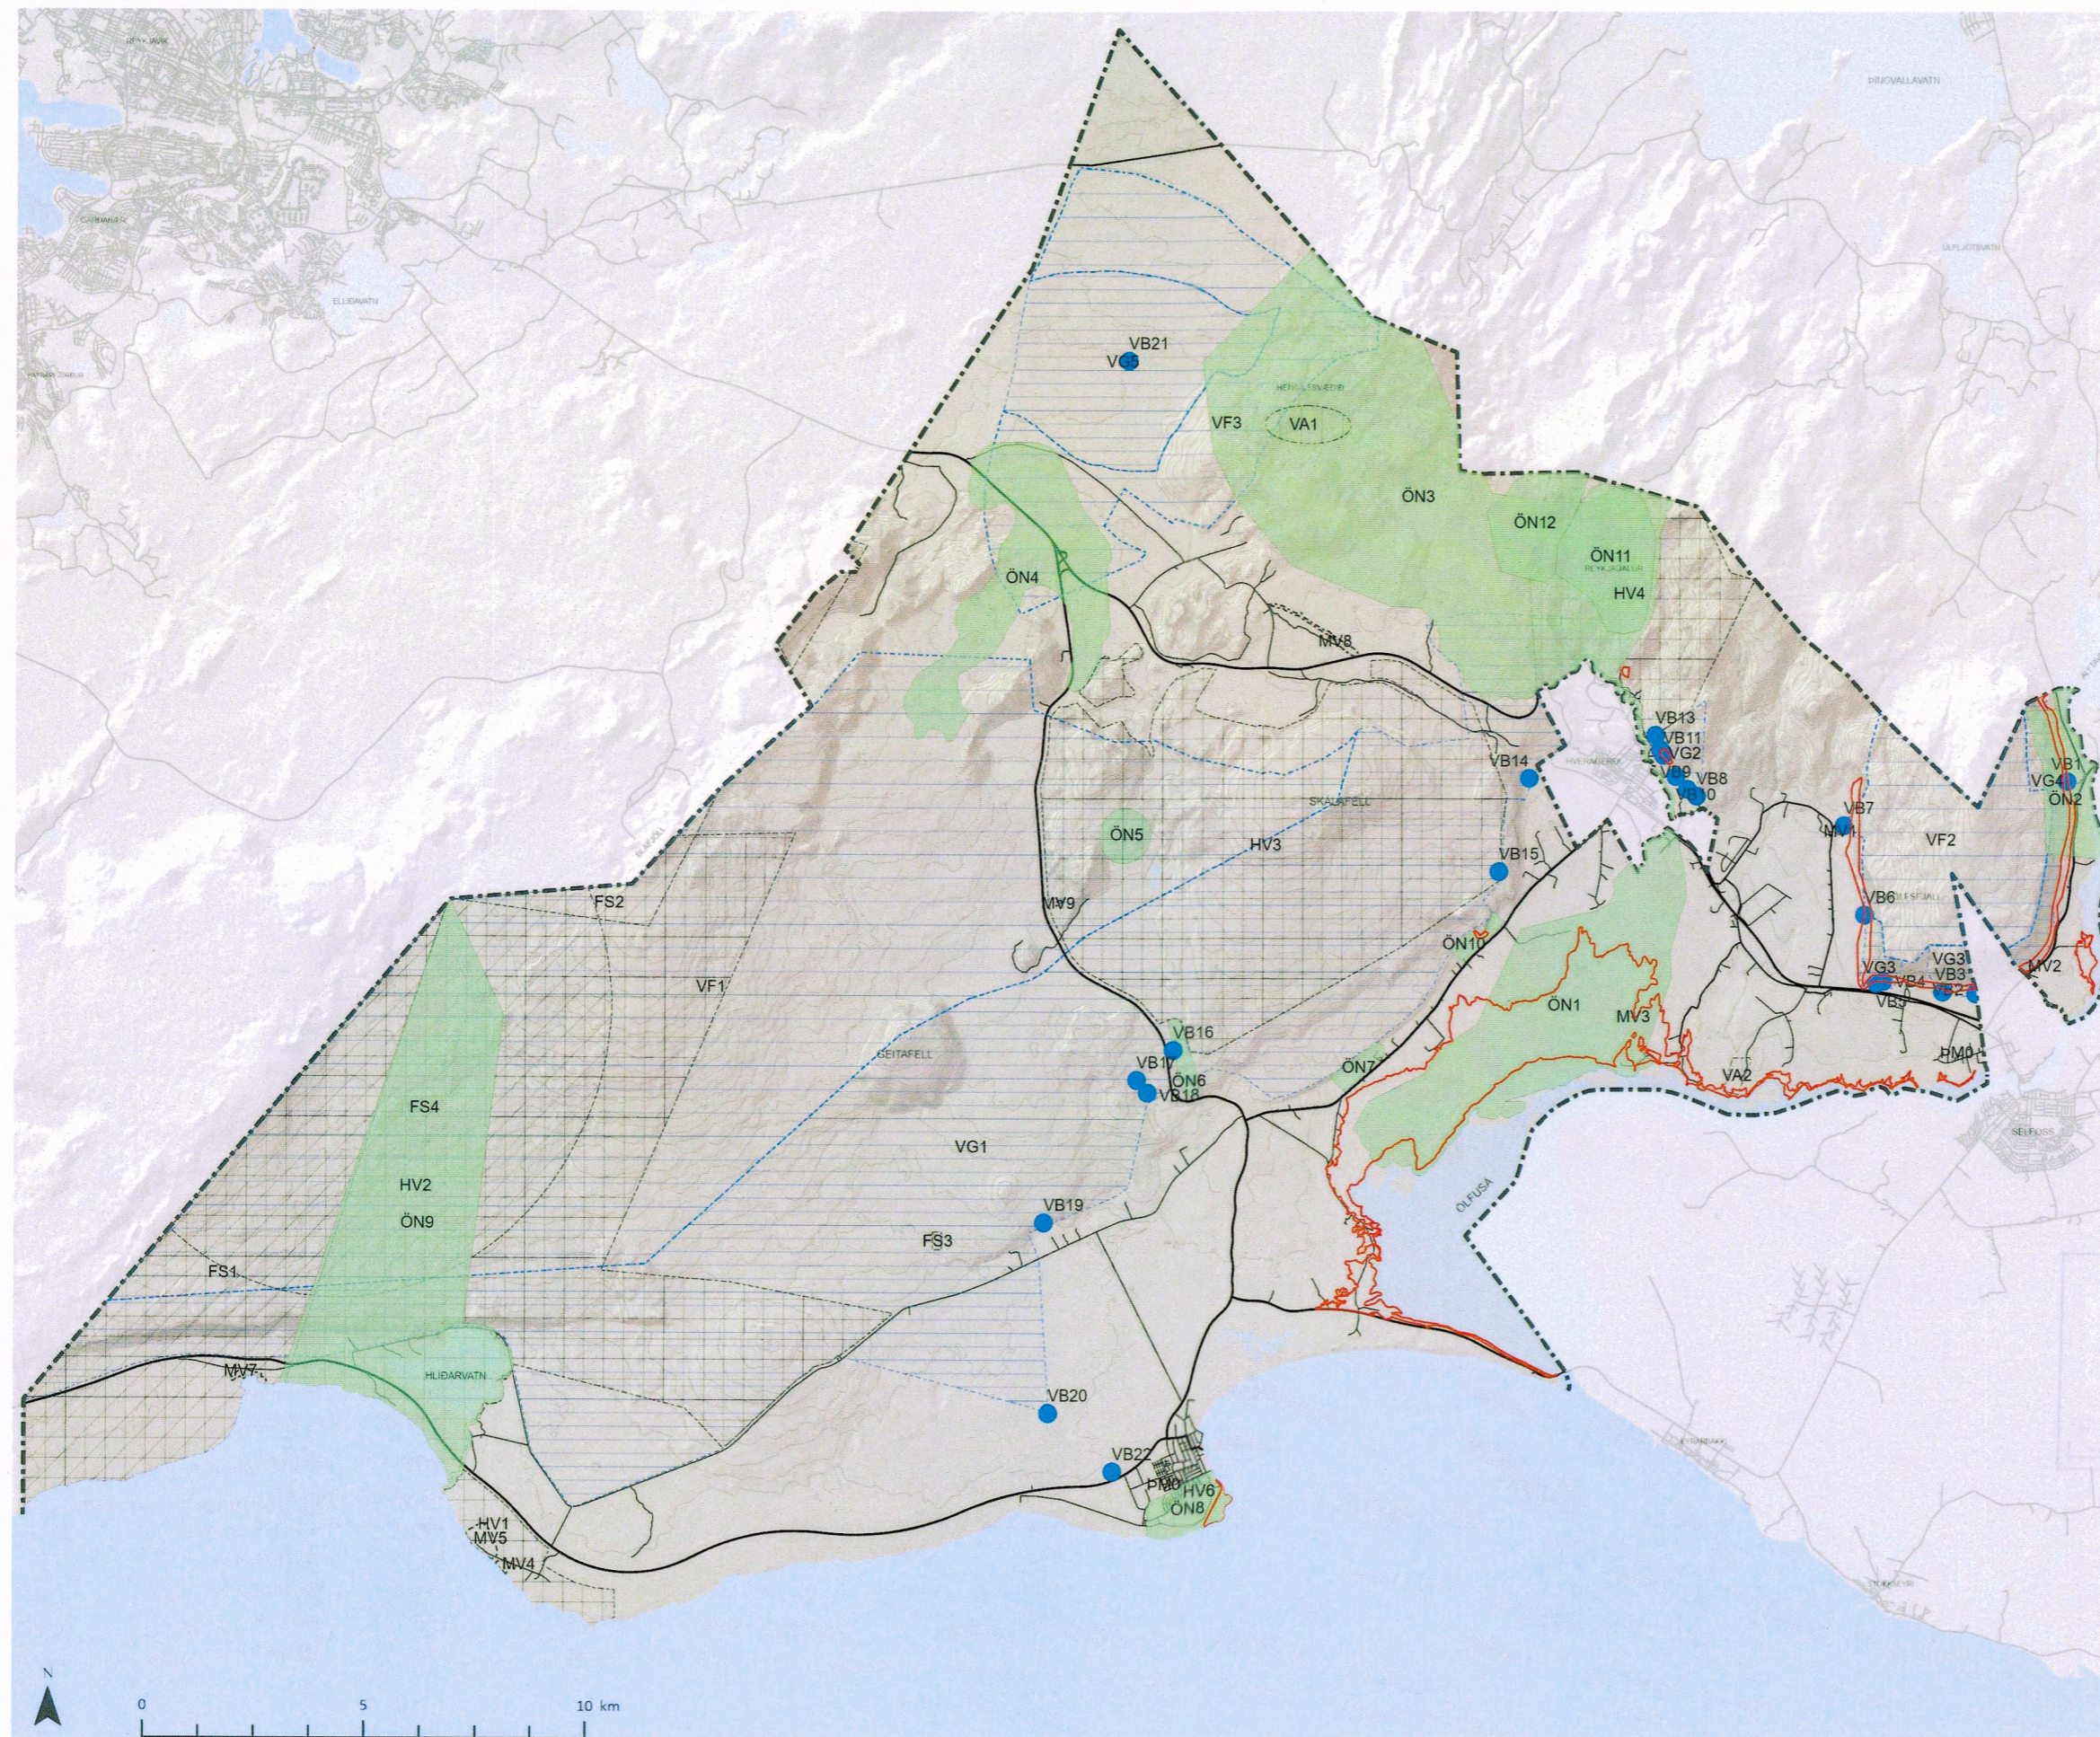

Skýringar

Vernd

- Friðlýst svæði
- Hverfisvernd
- Minjavernd
- Varúðarsvæði
- Vatnsvernd fjarsvæði
- Vatnsvernd grannsvæði
- Önnur náttúruvernd
- Náttúruvá

Vatnsból

Samgöngur

- Stofnvegur eða stofnbraut
- Tengivegur eða tengibraut
- Aðrir vegir og götur
- Sveitarfélagamörk



Aðalskipulag Sveitarfélagsins Ölfuss 2020-2036
Skýringaruppráttur IV. - Verndarsvæði og náttúruvá

Verk: 1621-039
Rýnt: ÁJ/KDG

Blaðstærð: A3

Unnið: GAL

Mælikvarði:
1:150.000

Dags:
23.03.2022

Breytt dags:

Samþykkt: