


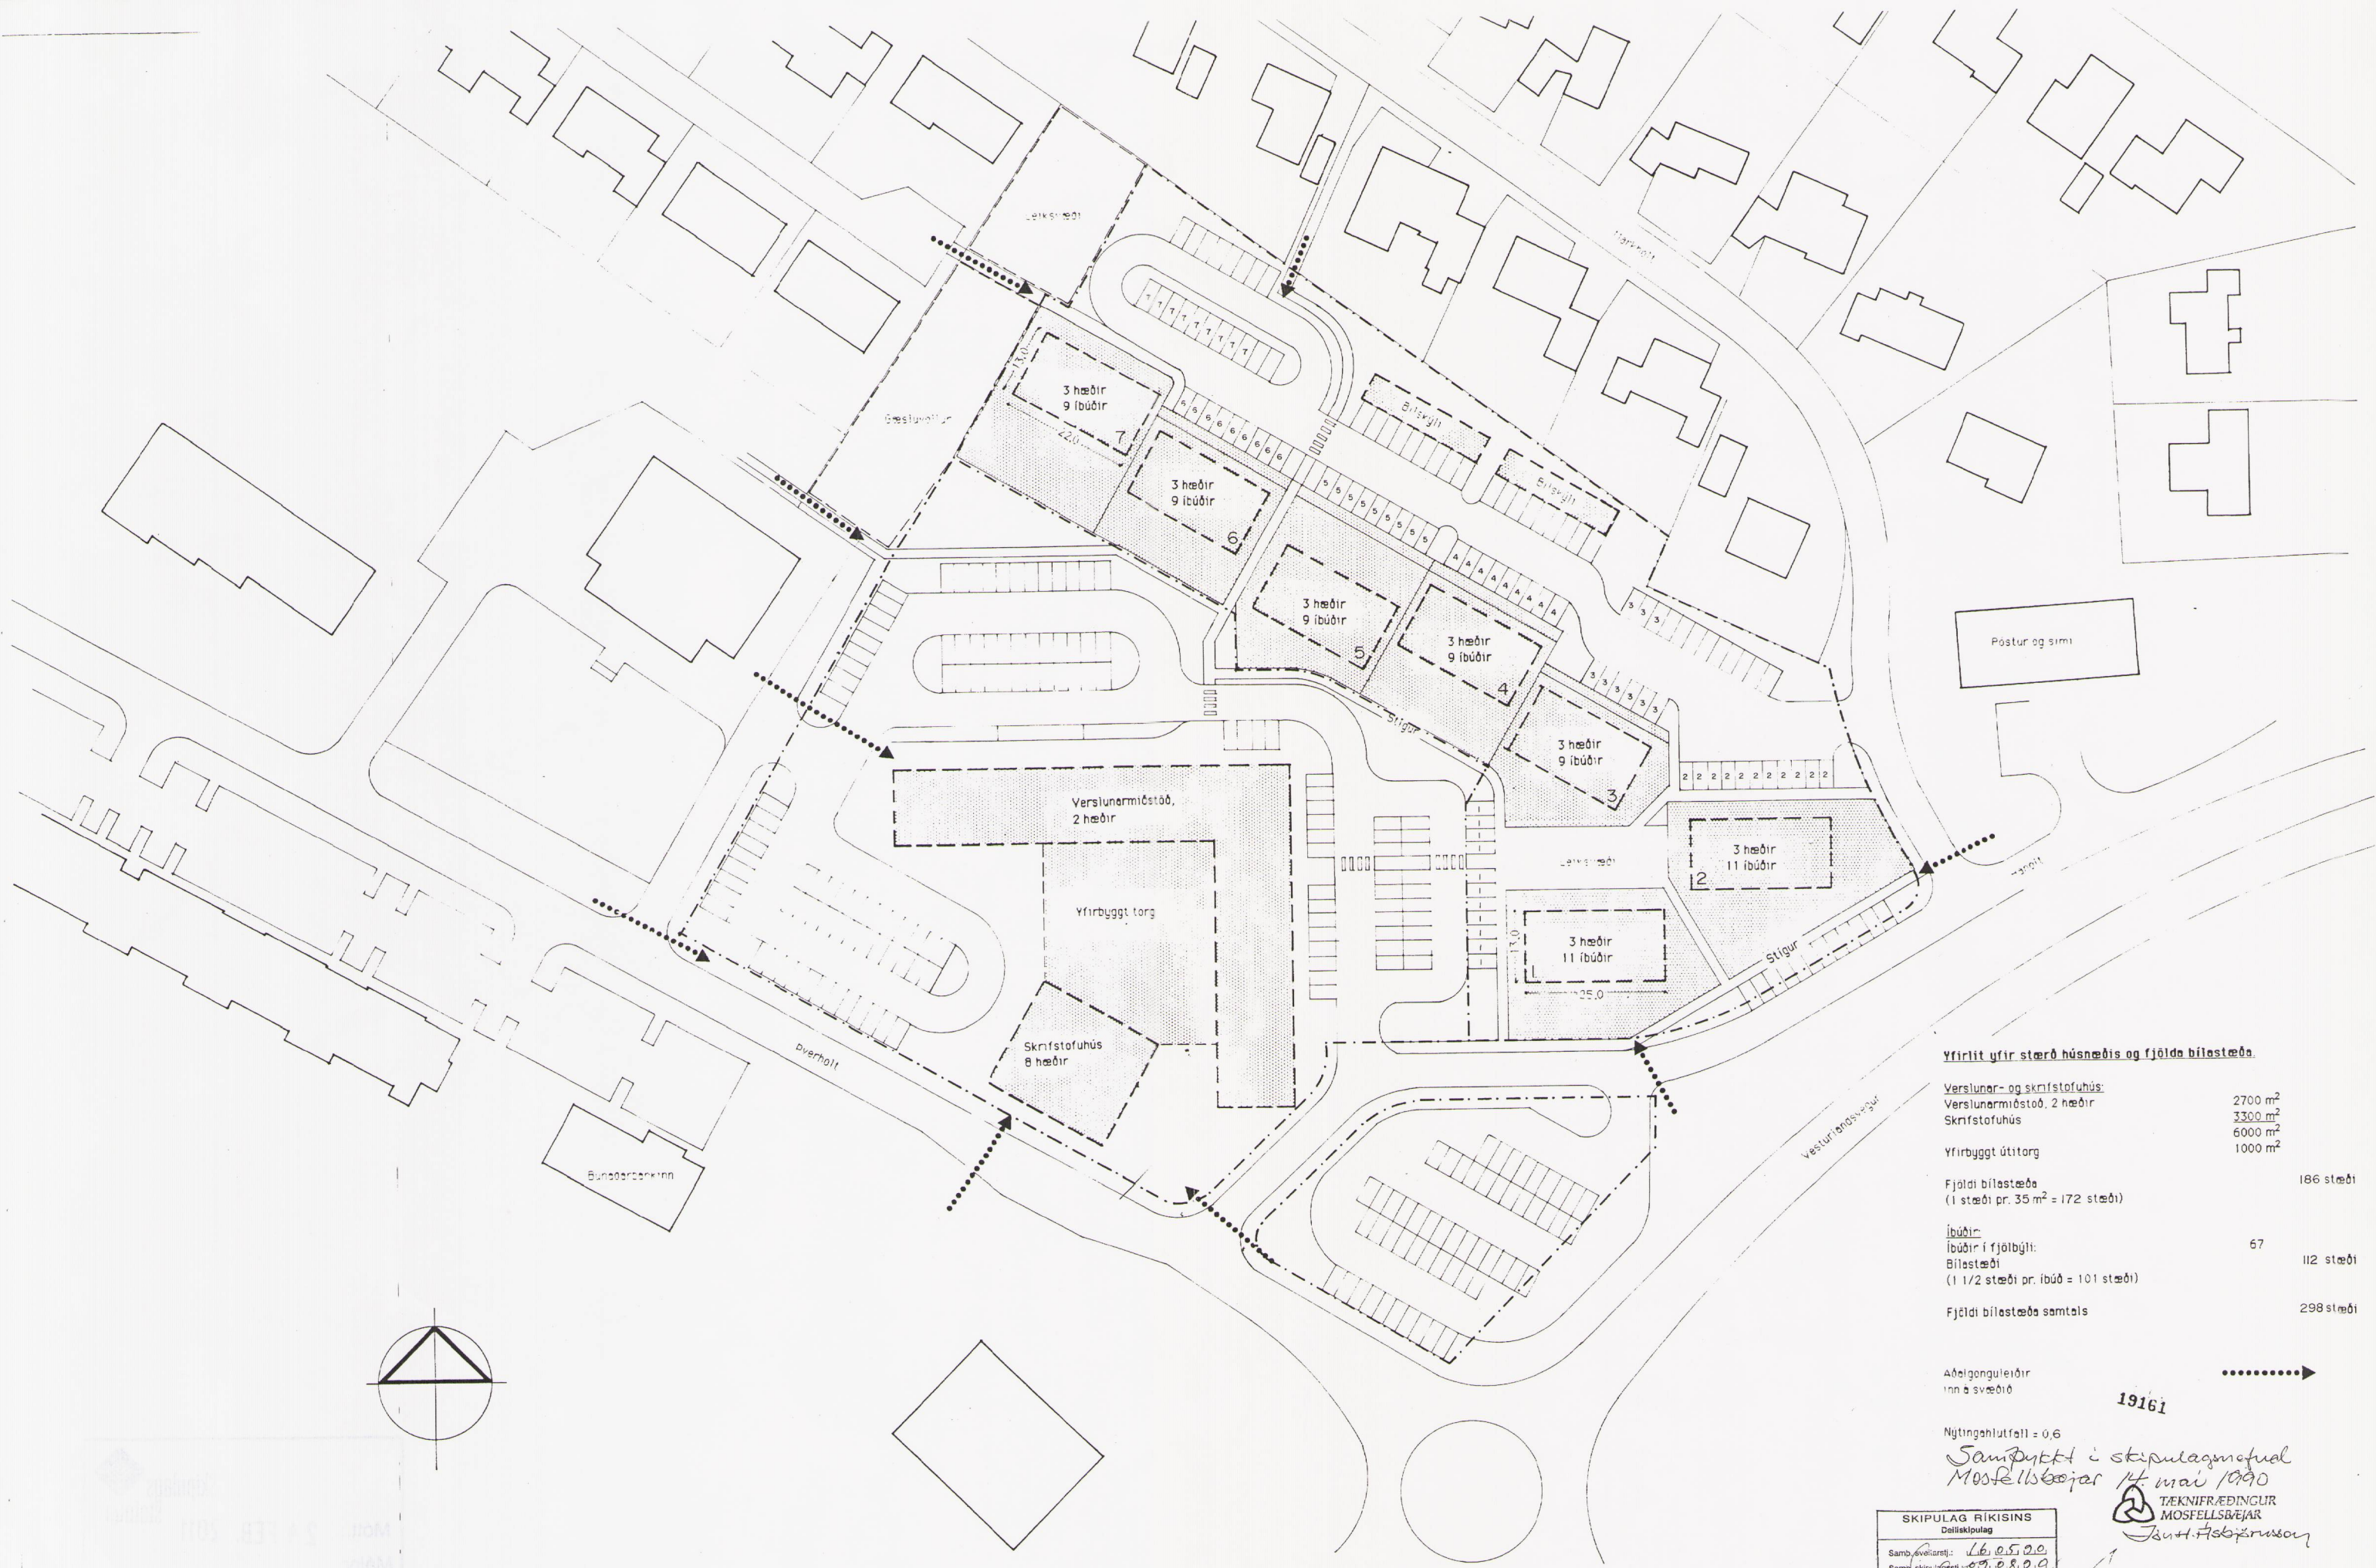

Yfirlit yfir stærð húsnæðis og fjölda bílastæða.

Verslunar- og skrifstofuhús:	
Verslunarmiðstöð, 2 hæðir	2700 m ²
Skrifstofuhús	3300 m ²
	6000 m ²
Yfirbyggð útitorg	1000 m ²
Fjöldi bílastæða	186 stæði
(1 stæði pr. 35 m ² = 172 stæði)	
Íbúðir:	
Íbúðir í fjölbýli:	67
Bílastæði	112 stæði
(1 1/2 stæði pr. íbúð = 101 stæði)	
Fjöldi bílastæða samtals	298 stæði

Aðalgangaleiðir inn á svæðið

Nýtingahlutféll = 0,6
 Samþykkt í skipulagsmálefnd Mosfellsbæjar 14. maí 1990

SKIPULAG RÍKISINS
 Deiliskipulag
 Samþykkt: 16.05.90
 Samr. skipulags: 09.08.90

TEKNIFRÆÐINGUR
 MOSFELLSBÆJAR
 Jón H. Ásbjörnsson