




1.351

Laugarás-hjúkrunarheimili

177.85, 1 af 1

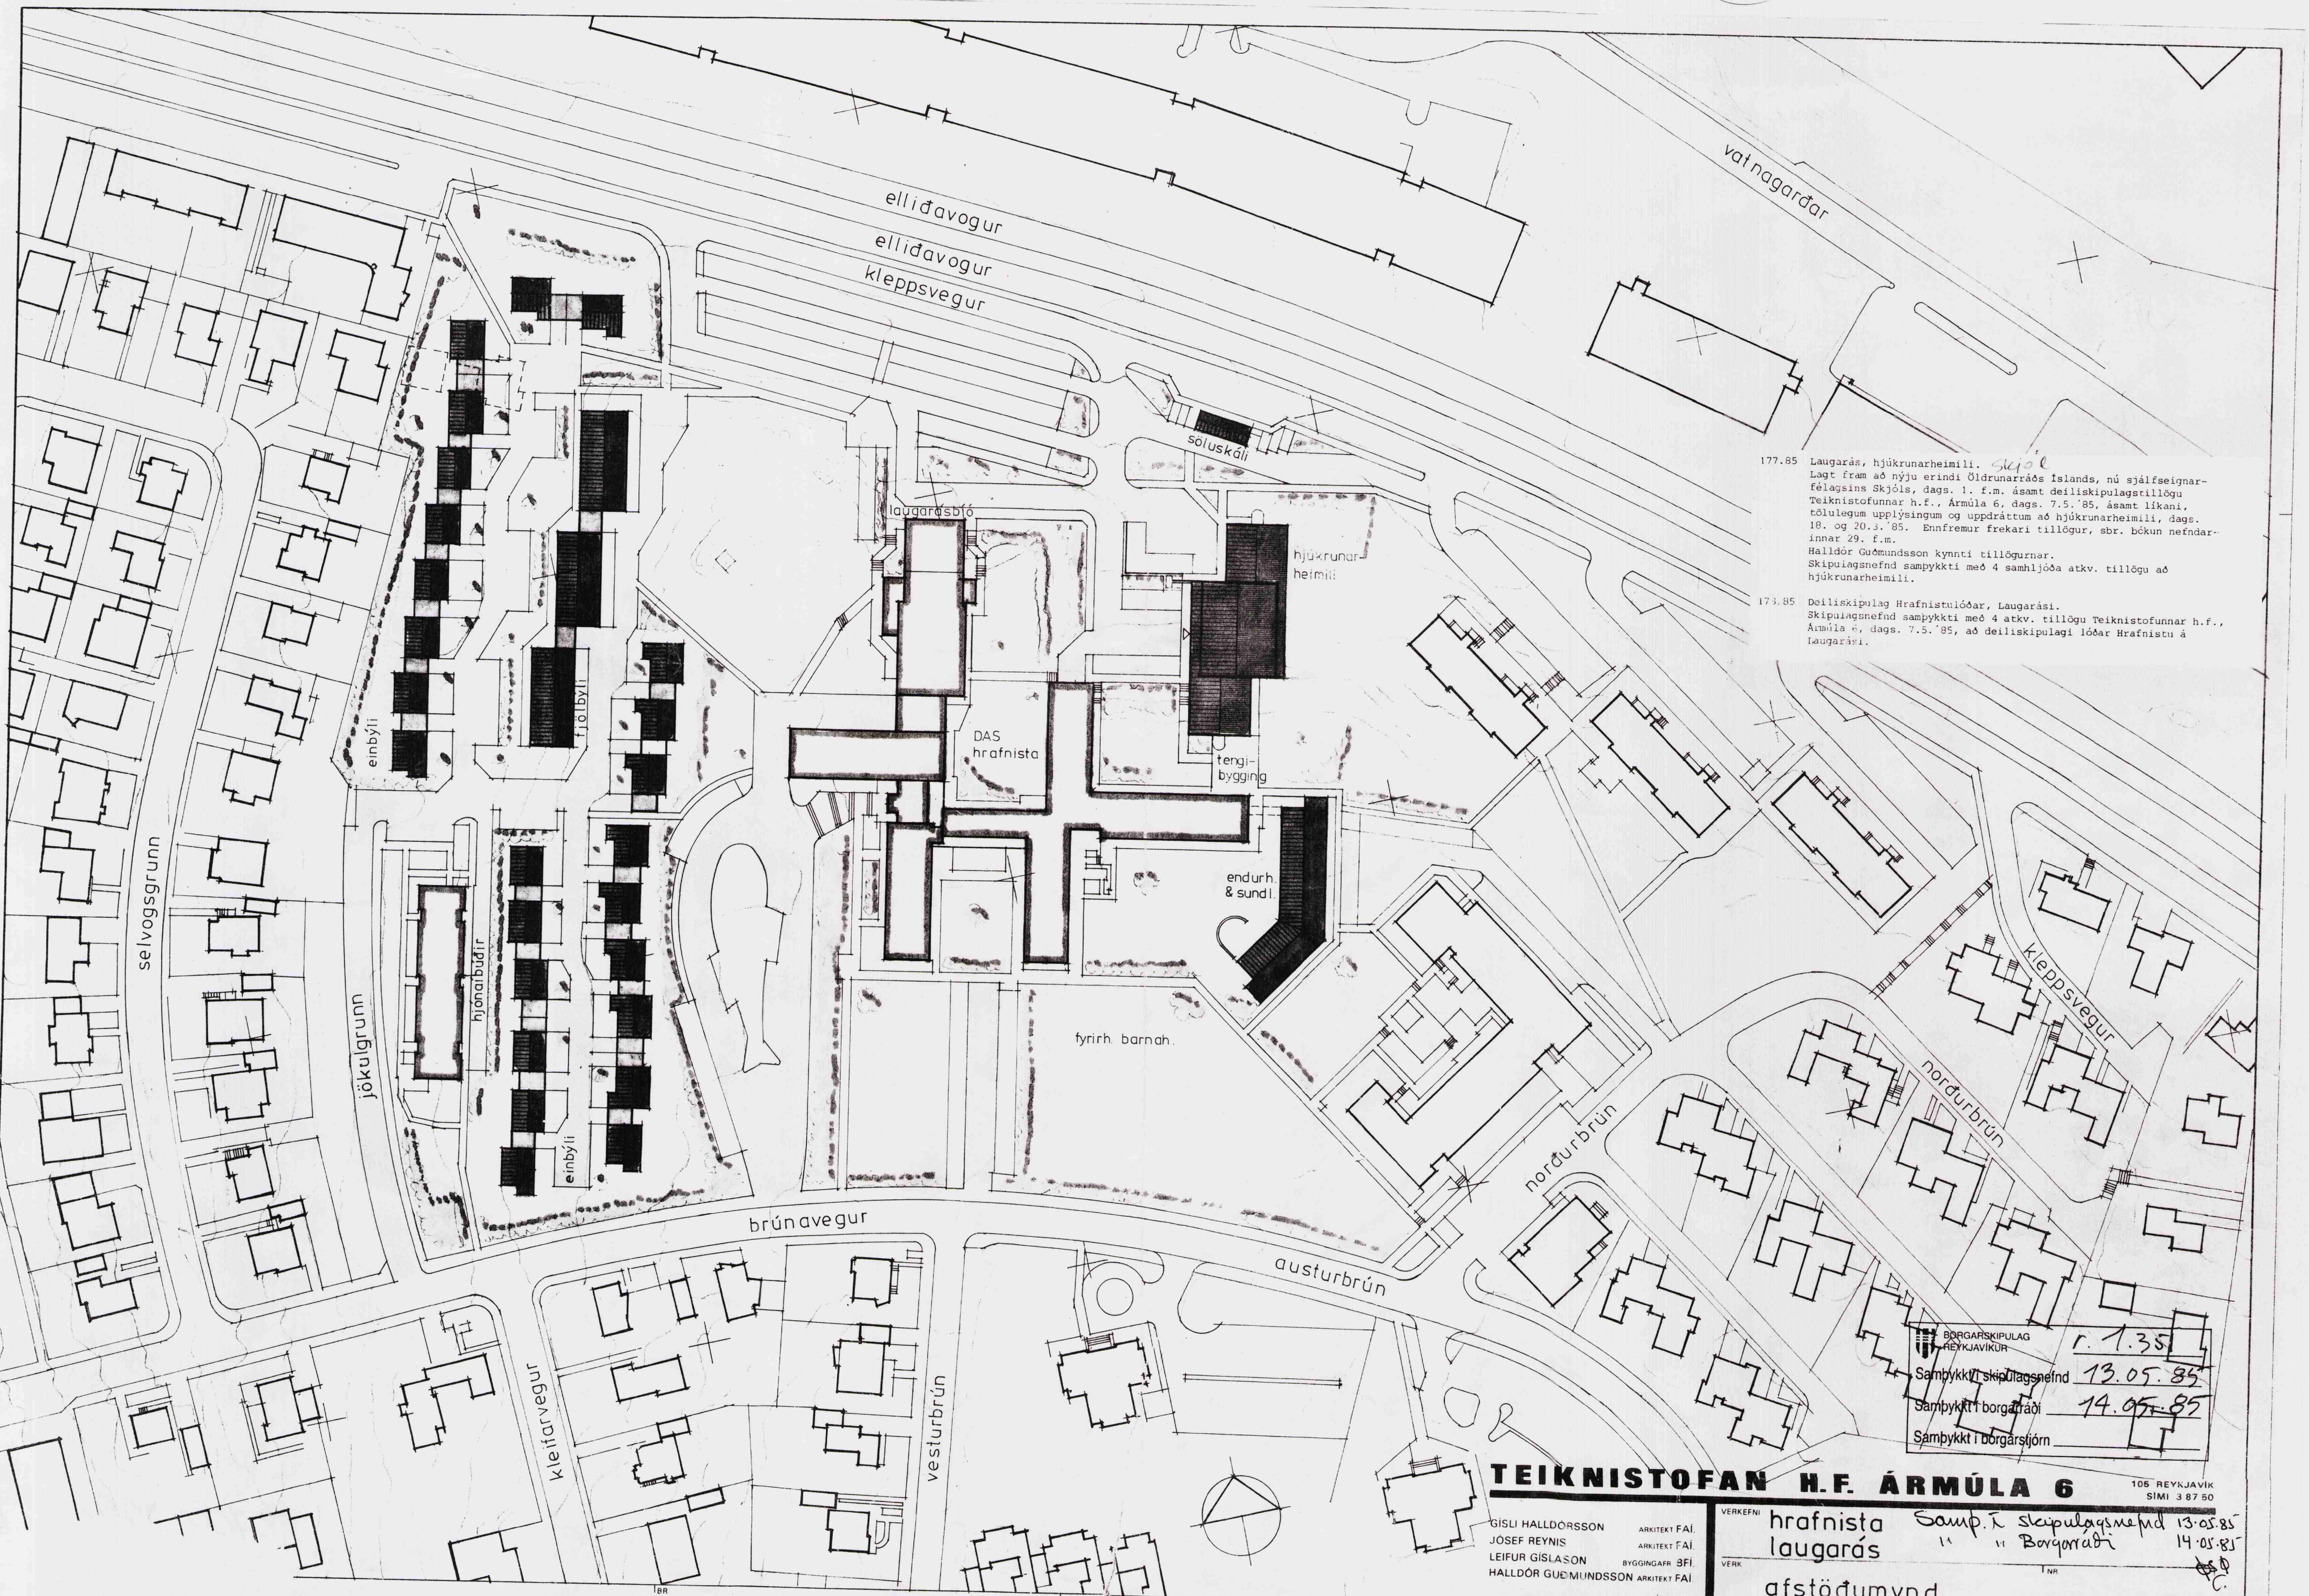

177.85 Laugarás, hjúkrunarheimili. *skóli*
 Lagt fram að nýju erindi Óðrunarráðs Íslands, nú sjálfseignar-
 félagsins Skjóls, dags. 1. f.m. ásamt deiliskipulagstillögu
 Teiknistofunnar h.f., Ármúla 6, dags. 7.5.'85, ásamt líkani,
 tölulegum upplýsingum og uppdráttum að hjúkrunarheimili, dags.
 18. og 20.3.'85. Ennfremur frekari tillögu, sbr. bókun nefndar-
 innar 29. f.m.
 Halldór Guðmundsson kynnti tillögurnar.
 Skipulagsnefnd samþykkti með 4 samhljóða atkv. tillögu að
 hjúkrunarheimili.

173.85 Deiliskipulag Hrafnistulóðar, Laugarási.
 Skipulagsnefnd samþykkti með 4 atkv. tillögu Teiknistofunnar h.f.,
 Ármúla 6, dags. 7.5.'85, að deiliskipulagi lóðar Hrafnistu á
 Laugarási.

1. 1.351
 Samþykkt skipulagsnefnd 13.05.85
 Samþykkt borgarráði 14.05.85
 Samþykkt borgarstjórn

TEIKNISTOFAN H.F. ÁRMÚLA 6 106 REYKJAVÍK
 SIMI 387 50

GISLI HALLDÓRSSON
 JOSEF REYNIS
 LEIFUR GISLASON
 HALLDÓR GUÐMUNDSSON

VERKEFNI
 hrafnista
 laugarás
 VERK

Samþ. í skipulagsnefnd 13.05.85
 " " Borgarráði 14.05.85
 afstöðumynd